


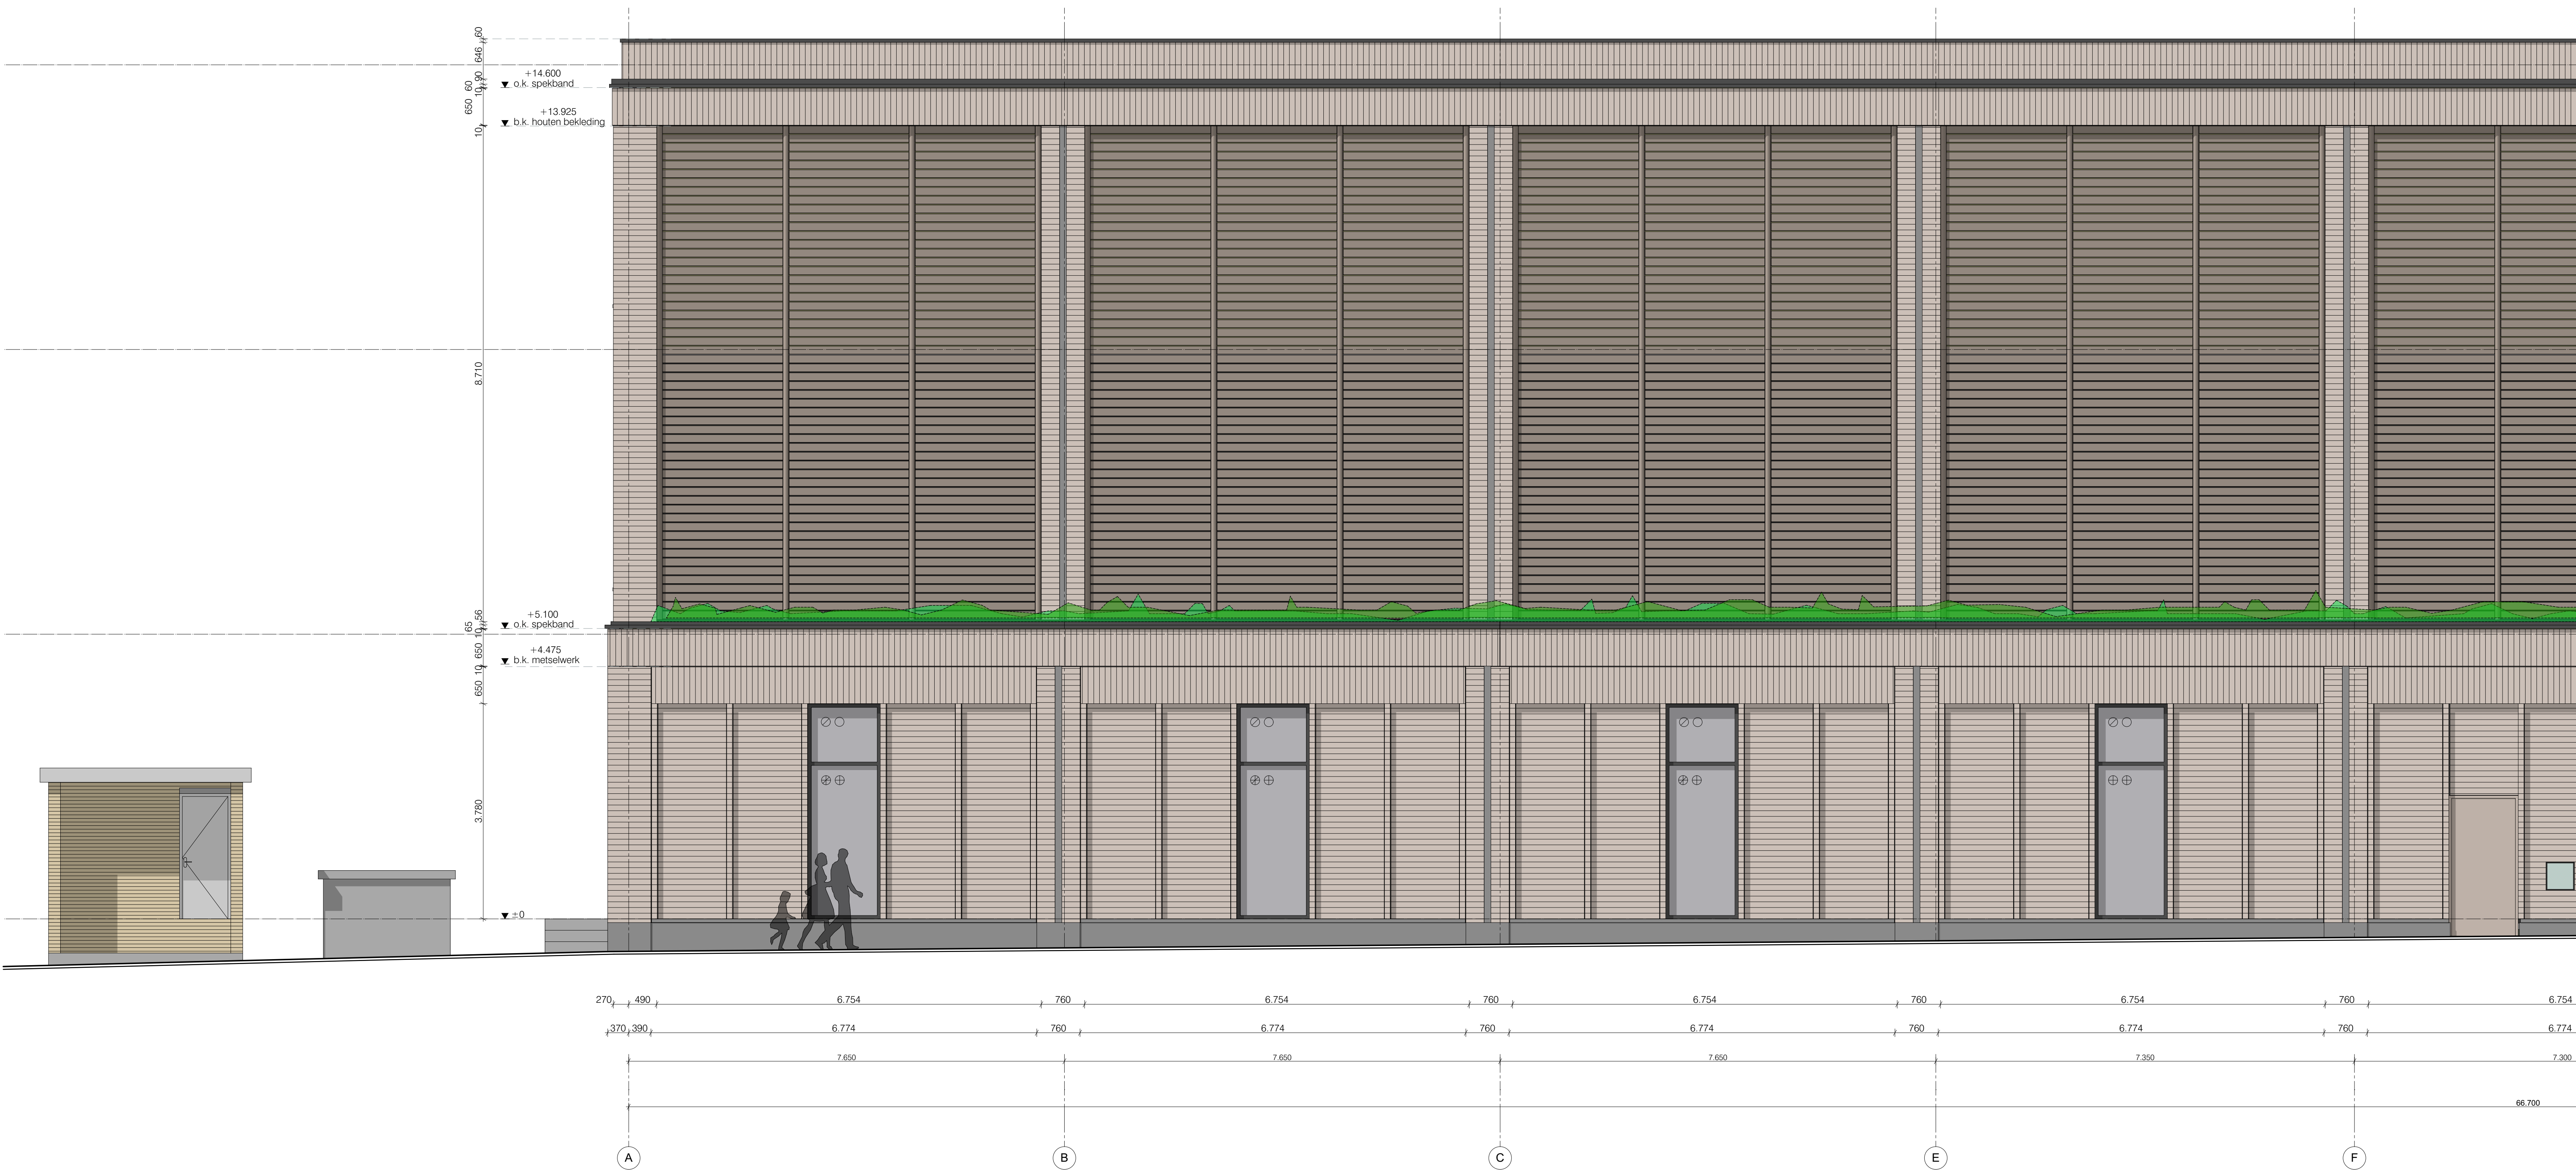

renvooi . Glassoorten

Geteaserd op NEN 3689 (tabel: KCG-SVG-GBO-MRG - 2011)
Vocus is zorgvuldig in de selectie, maar de aannemer / leverancier blijft verantwoordelijk voor de juiste toepassing in verband met onder andere de afmeting, afwerking en plaatsing.
Indien er brandwerende beglazing wordt toegepast, dient ook het kozijn aan dezelfde Weerstand Brand Doorslag Brand Overslag te voldoen!

- enkelglas
- dubbel glas isolatiewaarde overeenkomstig de EPc berekening - U-waarde 1,2 (links is binnen - rechts is buiten)
- dubbel glas isolatiewaarde overeenkomstig de EPc berekening (links is binnen - rechts is buiten)
- ⊕ veiligheidsglas
- ⊕ doorsnijdend glas
- ⊕ WBOBO = 30 minuten brandwerend
- ⊕ WBOBO = 60 minuten brandwerend
- ⊕ getint glas
- ⊕ gefluoreerd glas
- ⊕ diffusie-mat, melk-glas
- ⊕ zonnwerend glas LTA minimaal 5%

LTA en ZTA waarde overeenkomstig de EPc berekening doch minimaal LTA 70% en ZTA maximaal 40%.
Voorts leverancier bevestigen en ter goedkeuring voorleggen aan de directie.

renvooi . wijzigingen

- wijziging a -
- wijziging b -
- wijziging c -
- wijziging d -

De bestaande bestaand is reeds reeds overgenomen van bestaande tekeningen en bestaande gegevens. VOCUS architecten bna heeft bestaande tekeningen
verwerkt en heeft bestaande geen-veranderingen voor bestaande tekeningen c.v.v. de huidige staat van de bestaande. Alle tekeningen en
uitgangspunten dienen door de aannemer c.v. leverancier in het werk geïntegreerd te worden, alvorens start uitvoering, of productie.

Uitvoering

project	projectleider	FW, RB	bussumergindweg 1c
getekend	RB/DR		1406 nz bussum
datum	14.02.2018		postbus 107
opdrachtgever	formaat	A0	1400 ac bussum
DELA Vastgoed	schaal	1:50, 1:100	vocus@vocus.nl
Mahatma Gandhilaan 12 5653 ML Eindhoven	status	DEFINITIEF	www.vocus.nl
onderwerp	projectnummer	fase	tekeningsnummer
Linker zijgevel deel 2	714-br	UO	212