


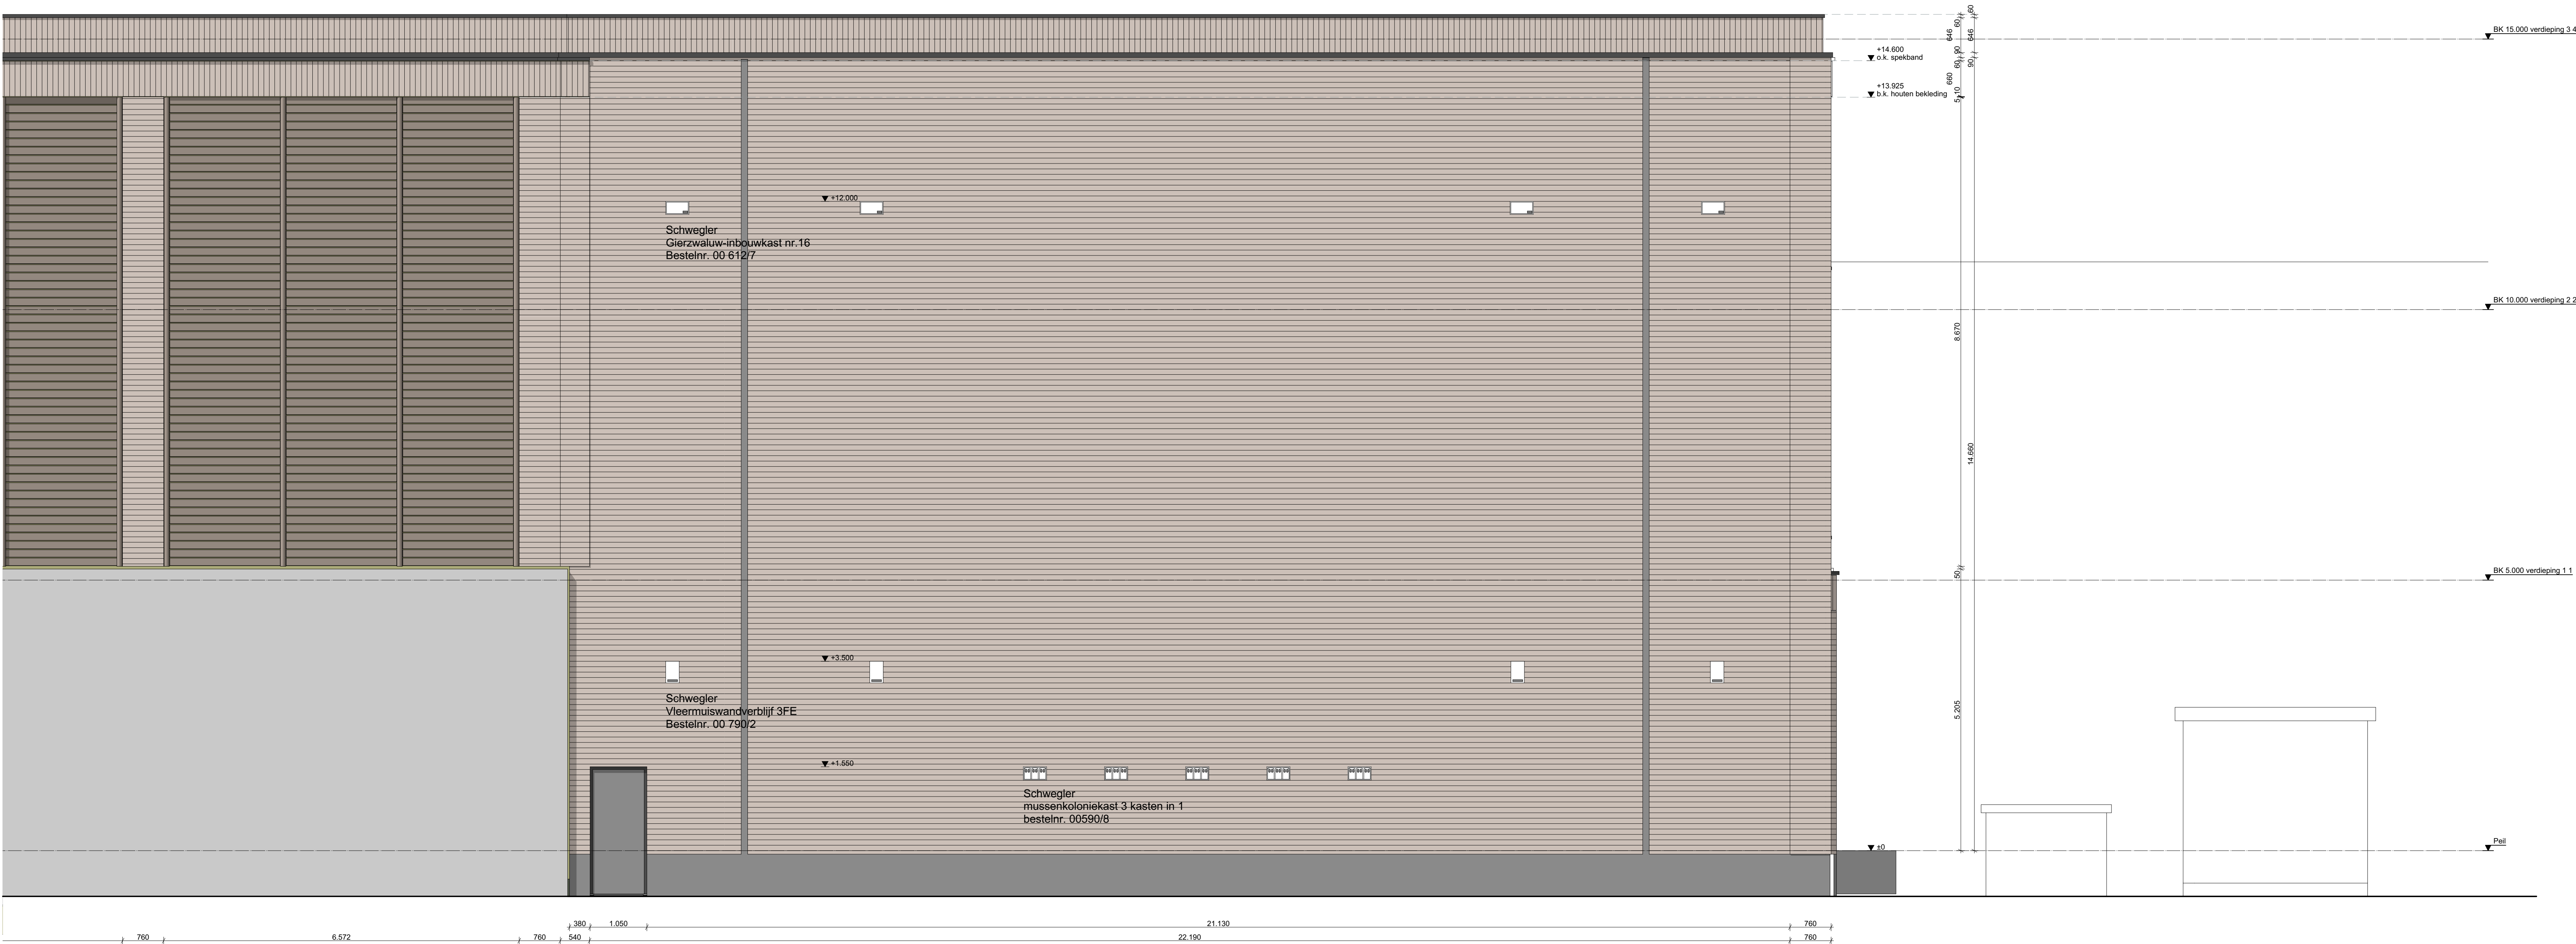

renvooi . Glassoorten

Gebaseerd op NEN 3889 (tabel: KCG-SVG-GBO-WMRG - 2011)
Vocus is zorgvuldig in de selectie, maar de aannemer / leverancier blijft verantwoordelijk voor de juiste toepassing in verband met onder andere de afmeting, windscherm en plaatsing.

Indien er brandwerende beglazing wordt toegepast dient ook het kozijn aan dezelfde Weerstand Brand Overslag te voldoen!

- enkelglas
- dubbel glas isolatiewaarde overeenkomstig de EPD berekening - U-waarde 1,2 (links is binnen - rechts is buiten)
- dubbel glas isolatiewaarde overeenkomstig de EPD berekening (links is binnen - rechts is buiten)
- ⊕ veiligheidsglas
- ⊕ doorniveel veilig glas
- ⊕ WBOBO - 30 minuten brandwerend
- ⊕ WBOBO - 60 minuten brandwerend
- ⊕ getimuleerd glas
- ⊕ gefiltreerd glas
- ⊕ diffusie-mat, melk-glas
- ⊕ zonnwerend glas LTA minimaal 5%

LTA en ZTA waarde overeenkomstig de EPD berekening doch minimaal LTA 70% en ZTA maximaal 40%.
Voorts leverancier bemiddelen en ter goedkeuring voorleggen aan de directie.

renvooi . wijzigingen

- wijziging a -
- wijziging b -
- wijziging c -
- wijziging d -

De bestaande bestand is rechtstreeks overgenomen van bestaande tekeningen en kadastrale gegevens. VOCUS architecten bna heeft beperkte middelen
verstrekt en heeft daarmee geen verantwoordelijkheid voor eventuele fouten of onvolkomenheden. De tekening is uitsluitend bestemd voor
informatie en kan niet worden gebruikt voor andere doeleinden. Het is de verantwoordelijkheid van de gebruiker om de tekening te controleren op
fouten en onvolkomenheden. Het is de verantwoordelijkheid van de gebruiker om de tekening te controleren op fouten en onvolkomenheden.

Uitvoering



project	projectleider	FW/RB	bussummergrindweg 1c
getekend	getekend	RB/DR	1406 nz bussum
datum	datum	14.02.2018	postbus 107
opdrachtgever	formaat	A0	1400 ac bussum
DELA Vastgoed	schaal	1:50, 1:100	vocus@vocus.nl
Mahatma Gandhi laan 12 5653 ML Eindhoven	status	DEFINITIEF	www.vocus.nl
onderwerp	projectnummer	fase	tekeningnummer
Rechter zijgevel deel 1	714-br	UO	231