


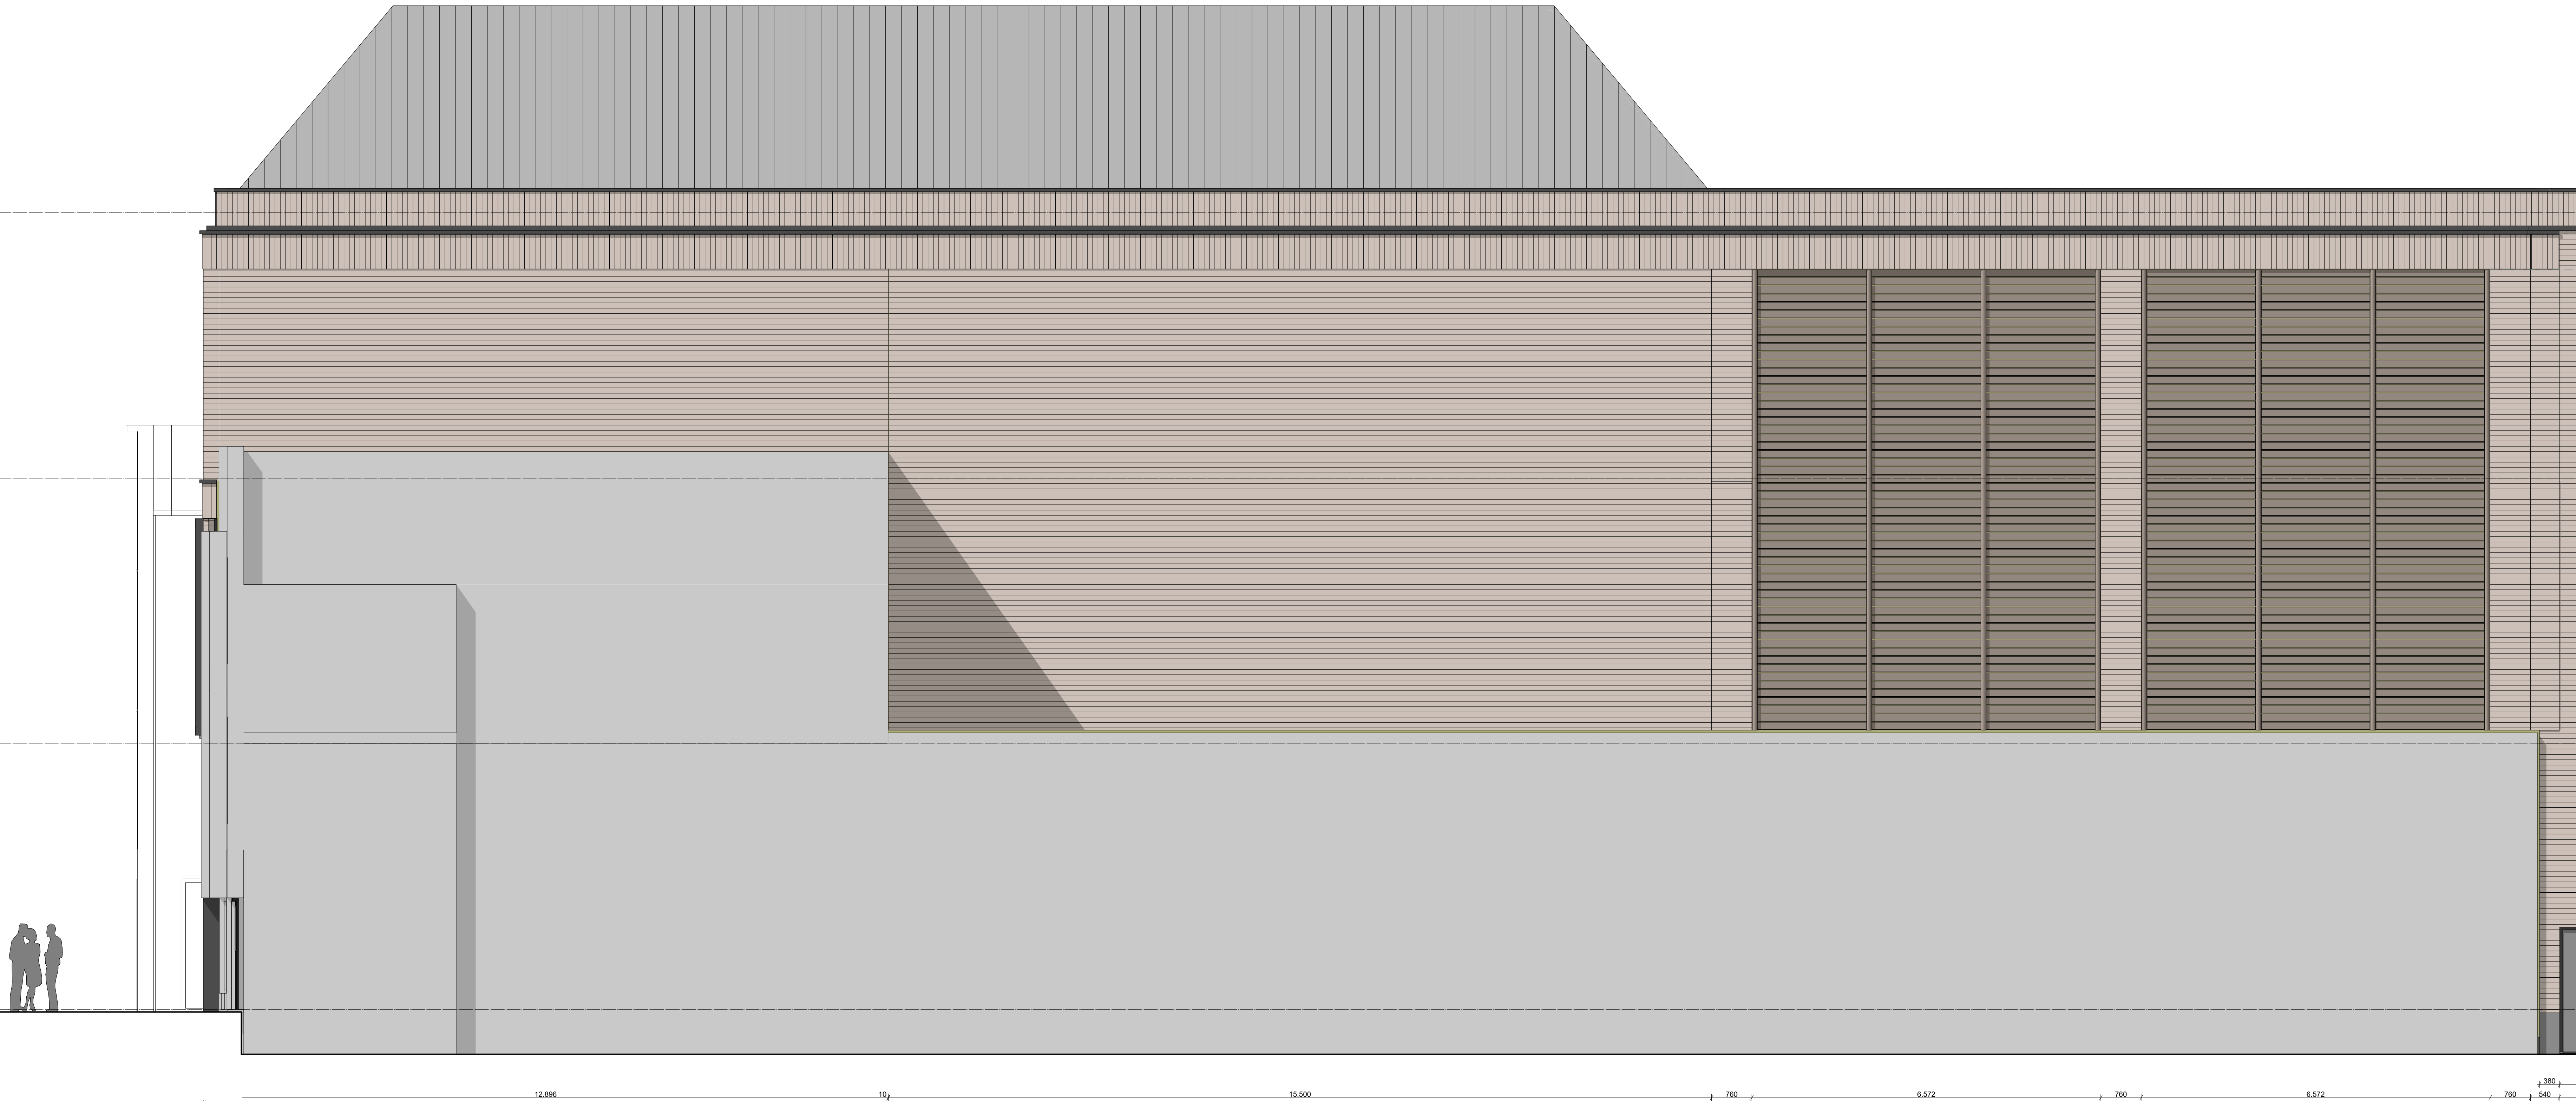

renvooi . Glassoorten

Geteaserd op NEN 3889 (tabel: KCG-SVG-GBO-MRG - 2011)
Vocus is zorgvuldig in de selectie, maar de aannemer / leverancier blijft verantwoordelijk voor de juiste toepassing in verband met onder andere de afmeting, windscherm en plaatsing.

Indien er brandwerende beglazing wordt toegepast, dient ook het kozijn aan dezelfde Weerstand Brand Doorslag Brand Overslag te voldoen!

- enkelglas
- dubbel glas isolatiewaarde overeenkomstig de EPC berekening - U-waarde 1,2 (links is binnen - rechts is buiten)
- dubbel glas isolatiewaarde overeenkomstig de EPC berekening (links is binnen - rechts is buiten)
- ⊕ veiligheidsglas
- ⊕ doornivvelig glas
- ⊕ WBOBO - 30 minuten brandwerend
- ⊕ WBOBO - 60 minuten brandwerend
- ⊕ getimuleerd glas
- ⊕ gefluoreerd glas
- ⊕ diffusie-mat, melk-glas
- ⊕ zonnwerend glas LTA minimaal 5%

LTA en ZTA waarde overeenkomstig de EPC berekening doch minimaal LTA 70% en ZTA maximaal 40%.
Voorts leverancier bemiddelen en ter goedkeuring voorleggen aan de directie.

renvooi . wijzigingen

- wijziging a -
- wijziging b -
- wijziging c -
- wijziging d -

De bestaande bestaand is rechtstreeks overgenomen van bestaande tekeningen en kadastrale gegevens. VOCUS architecten bna heeft beperkt medingen
verminderd en heeft bestaande geen-veranderingen voor bestaande realisatiegegevens (o.v.) de huidige staat van de bestaande. Alle realisatie en
uitgangspunten dienen door de aannemer o.v. leverancier in het werk geïntegreerd te worden, akkoord start uitvoering, of productiewerk.

Uitvoering

project	projectleider	FW, RB	bussummerindweg 1c
Heronwikkelling	getekend	RB/DR	1406 nz bussum
Ginnekenstraat 30-32 Breda	datum	14.02.2018	postbus 107
			1400 nz bussum
opdrachtgever	formaat	A0	1.025 698 91 35
DELA Vastgoed	schaal	1:50, 1:100	vocus@vocus.nl
Mahatma Gandhilaan 12 5653 ML Eindhoven	status	DEFINITIEF	www.vocus.nl
onderwerp	projectnummer	fase	tekeningsnummer
Rechter zijgevel deel 2	714-br	UO	232