


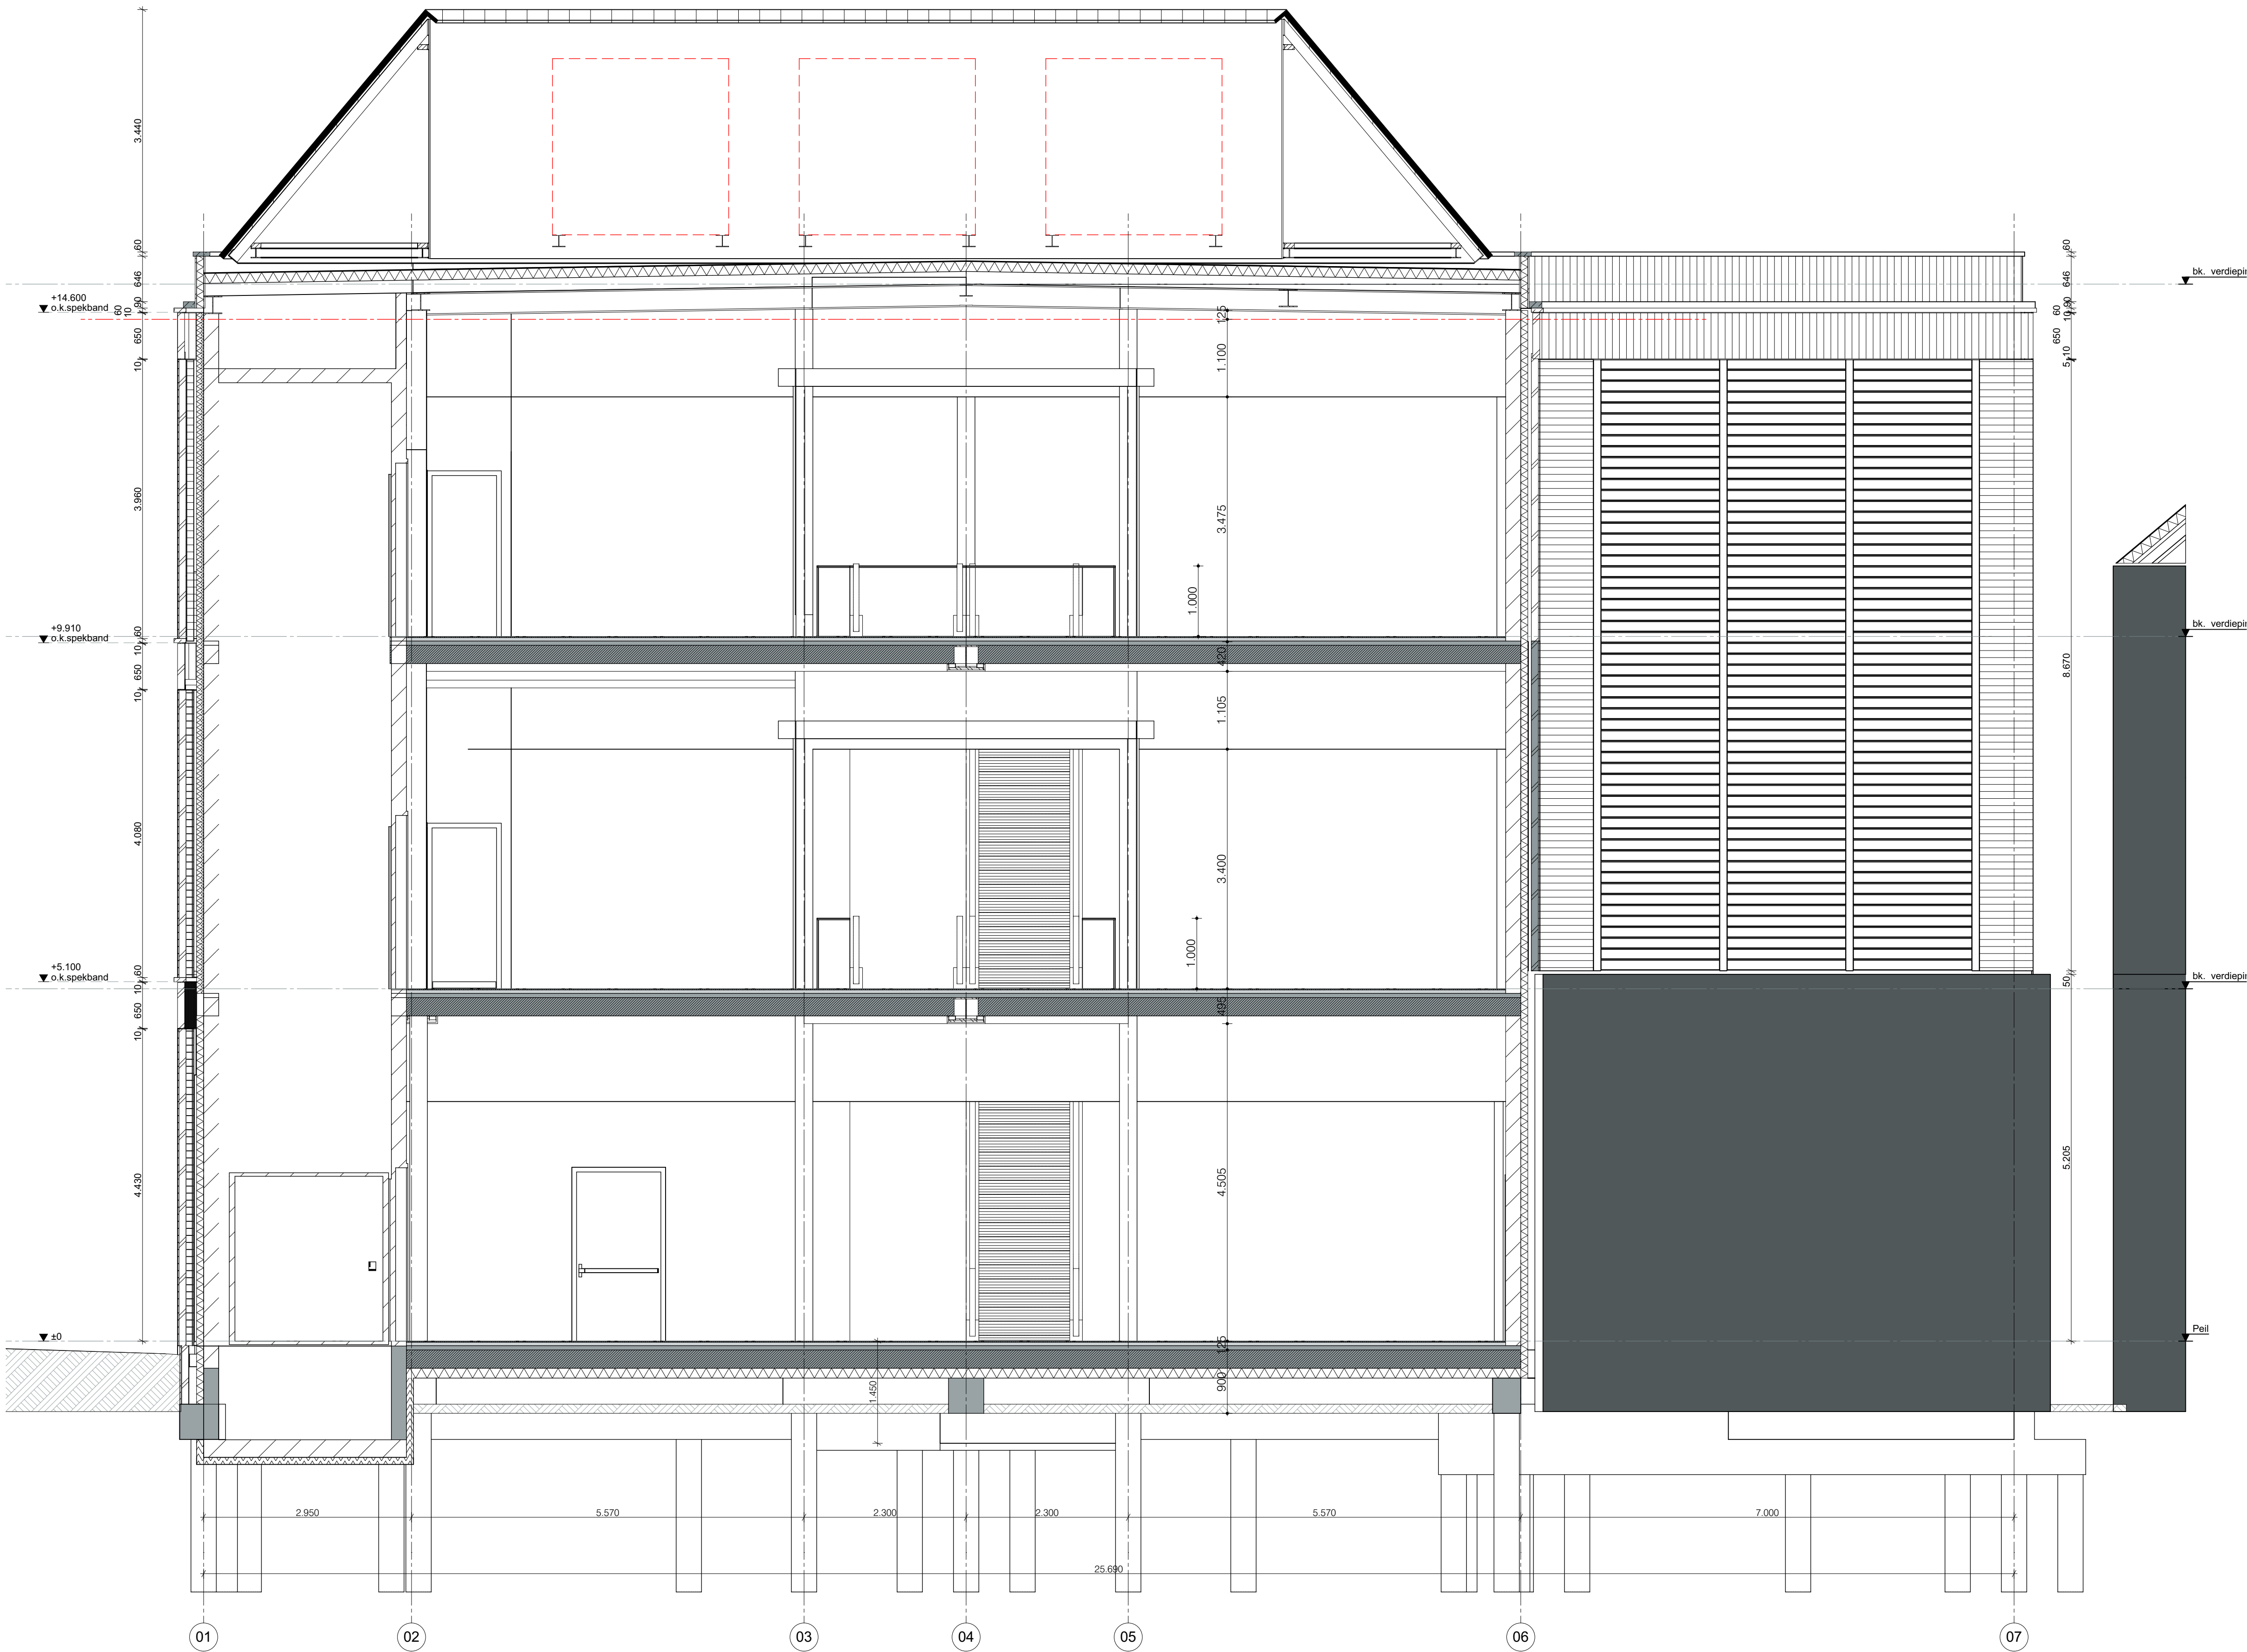

renvooi . Materialen

	gevelsteen		beton (in het werk gestort)
	kalkzandsteen		beton geprefabriceerd
	natuursteen		maaiveld (omliggend terrein)
	isolatie		keramische pannen
	zand-cement		lichte scheidingswanden

renvooi . wijzigingen

wijziging a	-
wijziging b	-
wijziging c	-
wijziging d	-

de bestaande toestand is rechtstreeks overgenomen van bestaande tekeningen en kadastrale gegevens. VOCUS architecten bna heeft beperkt metingen verricht en neemt derhalve geen verantwoording voor eventuele maatafwijkingen t.o.v. de huidige staat van de bebouwing. Alle maatvoering en uitgangspunten dienen door (onder)aannemer c.q. leverancier in het werk gecontroleerd te worden, alvorens start uitvoering, of productiewerk.

Uitvoering

VOCUS
architecten **bn**a

project	projectleider FW.RB	bussummergrindweg 1c
Herontwikkeling	getekend RB/DR	1406 nz bussum
Ginnekenstraat 30-32 Breda	datum 14.02.2018	postbus 107
		1400 ac bussum
opdrachtgever	formaat A1	t 035 698 91 35
DELA Vastgoed	schaal 1:50, 1:100	vocus@vocus.nl
Mahatma Gandhilaan 12 5653 ML Eindhoven	status DEFINITIEF	www.vocus.nl

onderwerp	projectnummer	fase	tekeningnummer
Doorsneden C-C	714-br	UO	303

niets van deze tekeningen mag zonder nadrukkelijke toestemming van VOCUS architecten bna op enige wijze worden vernieuwvuldigd of overgenomen.