
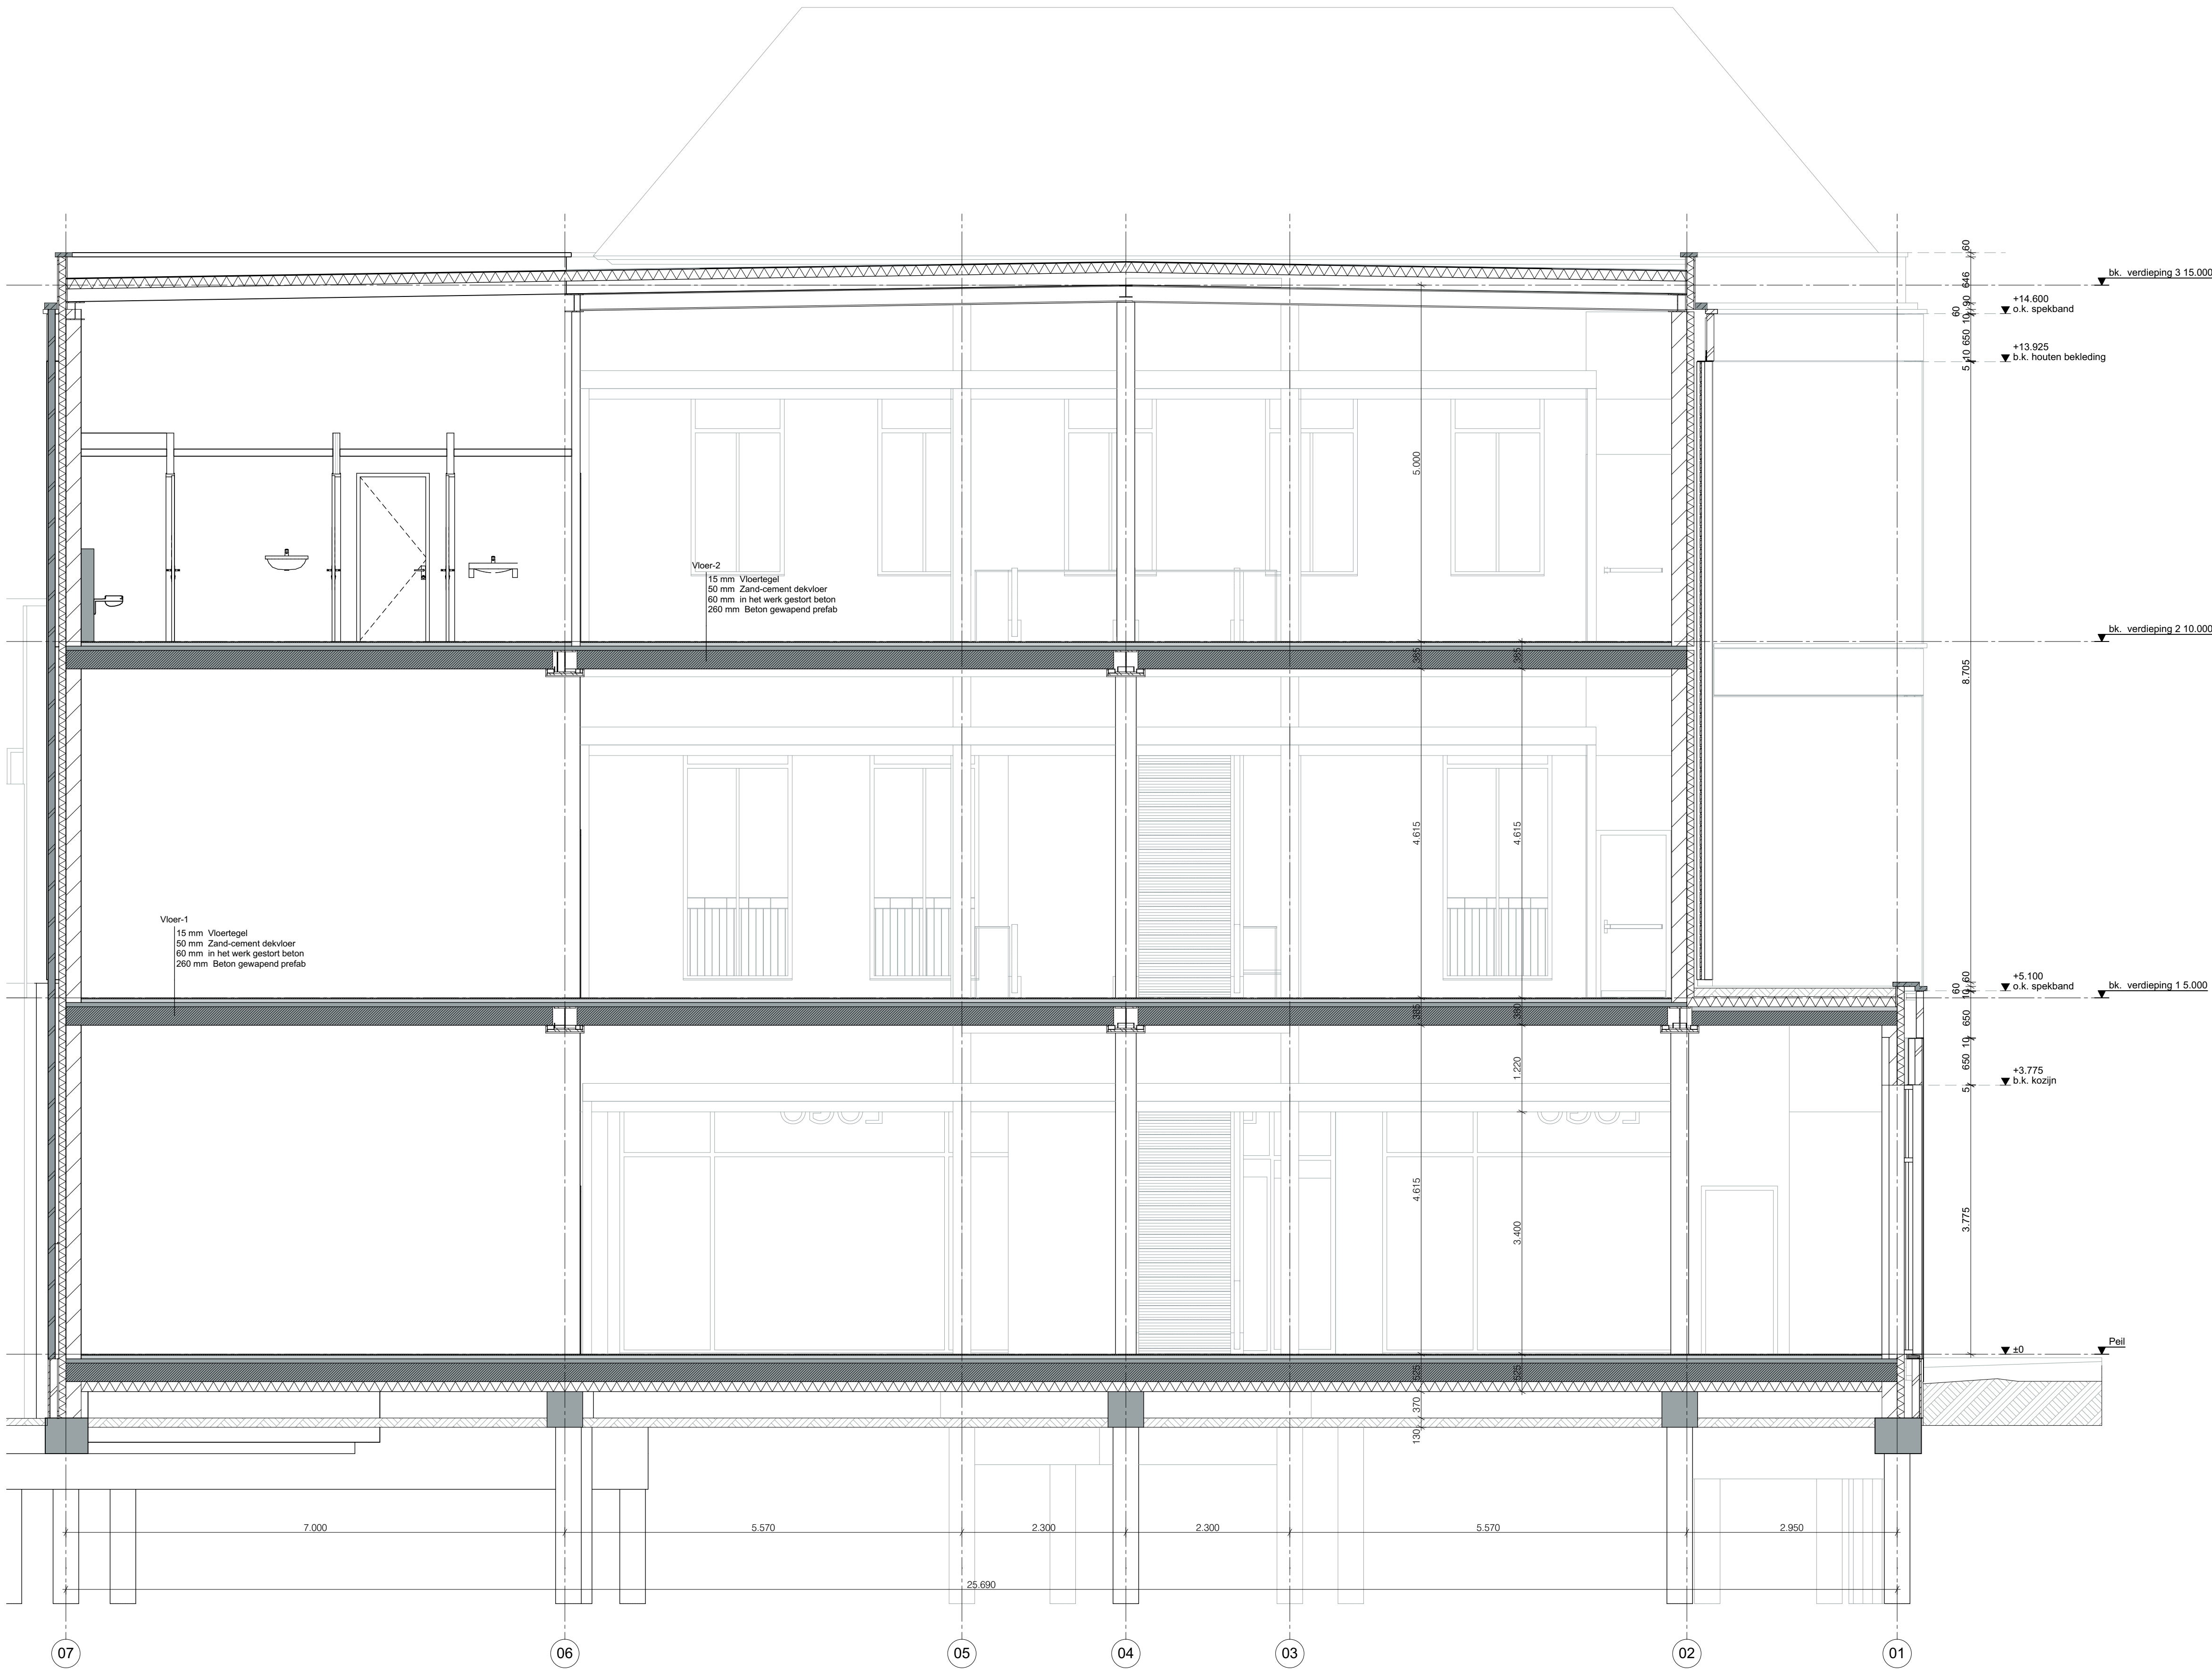
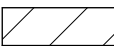
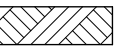
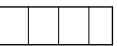


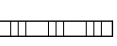

renvooi . Materialen

	gevelsteen		beton (in het werk gestort)
	kalkzandsteen		beton geprefabriceerd
	natuursteen		maaiveld (omliggend terrein)
	isolatie		keramische pannen
	zand-cement		lichte scheidingswanden

renvooi . wijzigingen

wijziging a	-
wijziging b	-
wijziging c	-
wijziging d	-

de bestaande toestand is rechtstreeks overgenomen van bestaande tekeningen en kadastrale gegevens. VOCUS architecten bna heeft beperkt metingen verricht en neemt derhalve geen verantwoording voor eventuele maatafwijkingen t.o.v. de huidige staat van de bebouwing. Alle maatvoering en uitgangspunten dienen door (onder)aanvrager c.q. leverancier in het werk gecontroleerd te worden, alvorens start uitvoering, of productiewerk.

Uitvoering

VOCUS
architecten **bn**a

project
Herontwikkeling
Ginnekenstraat 30-32 Breda

opdrachtgever
DELA Vastgoed
Mahatma Gandhilaan 12 5653 ML Eindhoven

projectleider FW.RB
getekend RB/DR
datum 14.02.2018

bussummergrindweg 1c
1406 nz bussum
postbus 107
1400 ac bussum
t 035 698 91 35
vocus@vocus.nl
www.vocus.nl

onderwerp
Doorsneden D-D

projectnummer
714-br

fase
UO

tekeningnummer
304

niets van deze tekeningen mag zonder nadrukkelijke toestemming van VOCUS architecten bna op enige wijze worden vermenigvuldigd of overgenomen.