




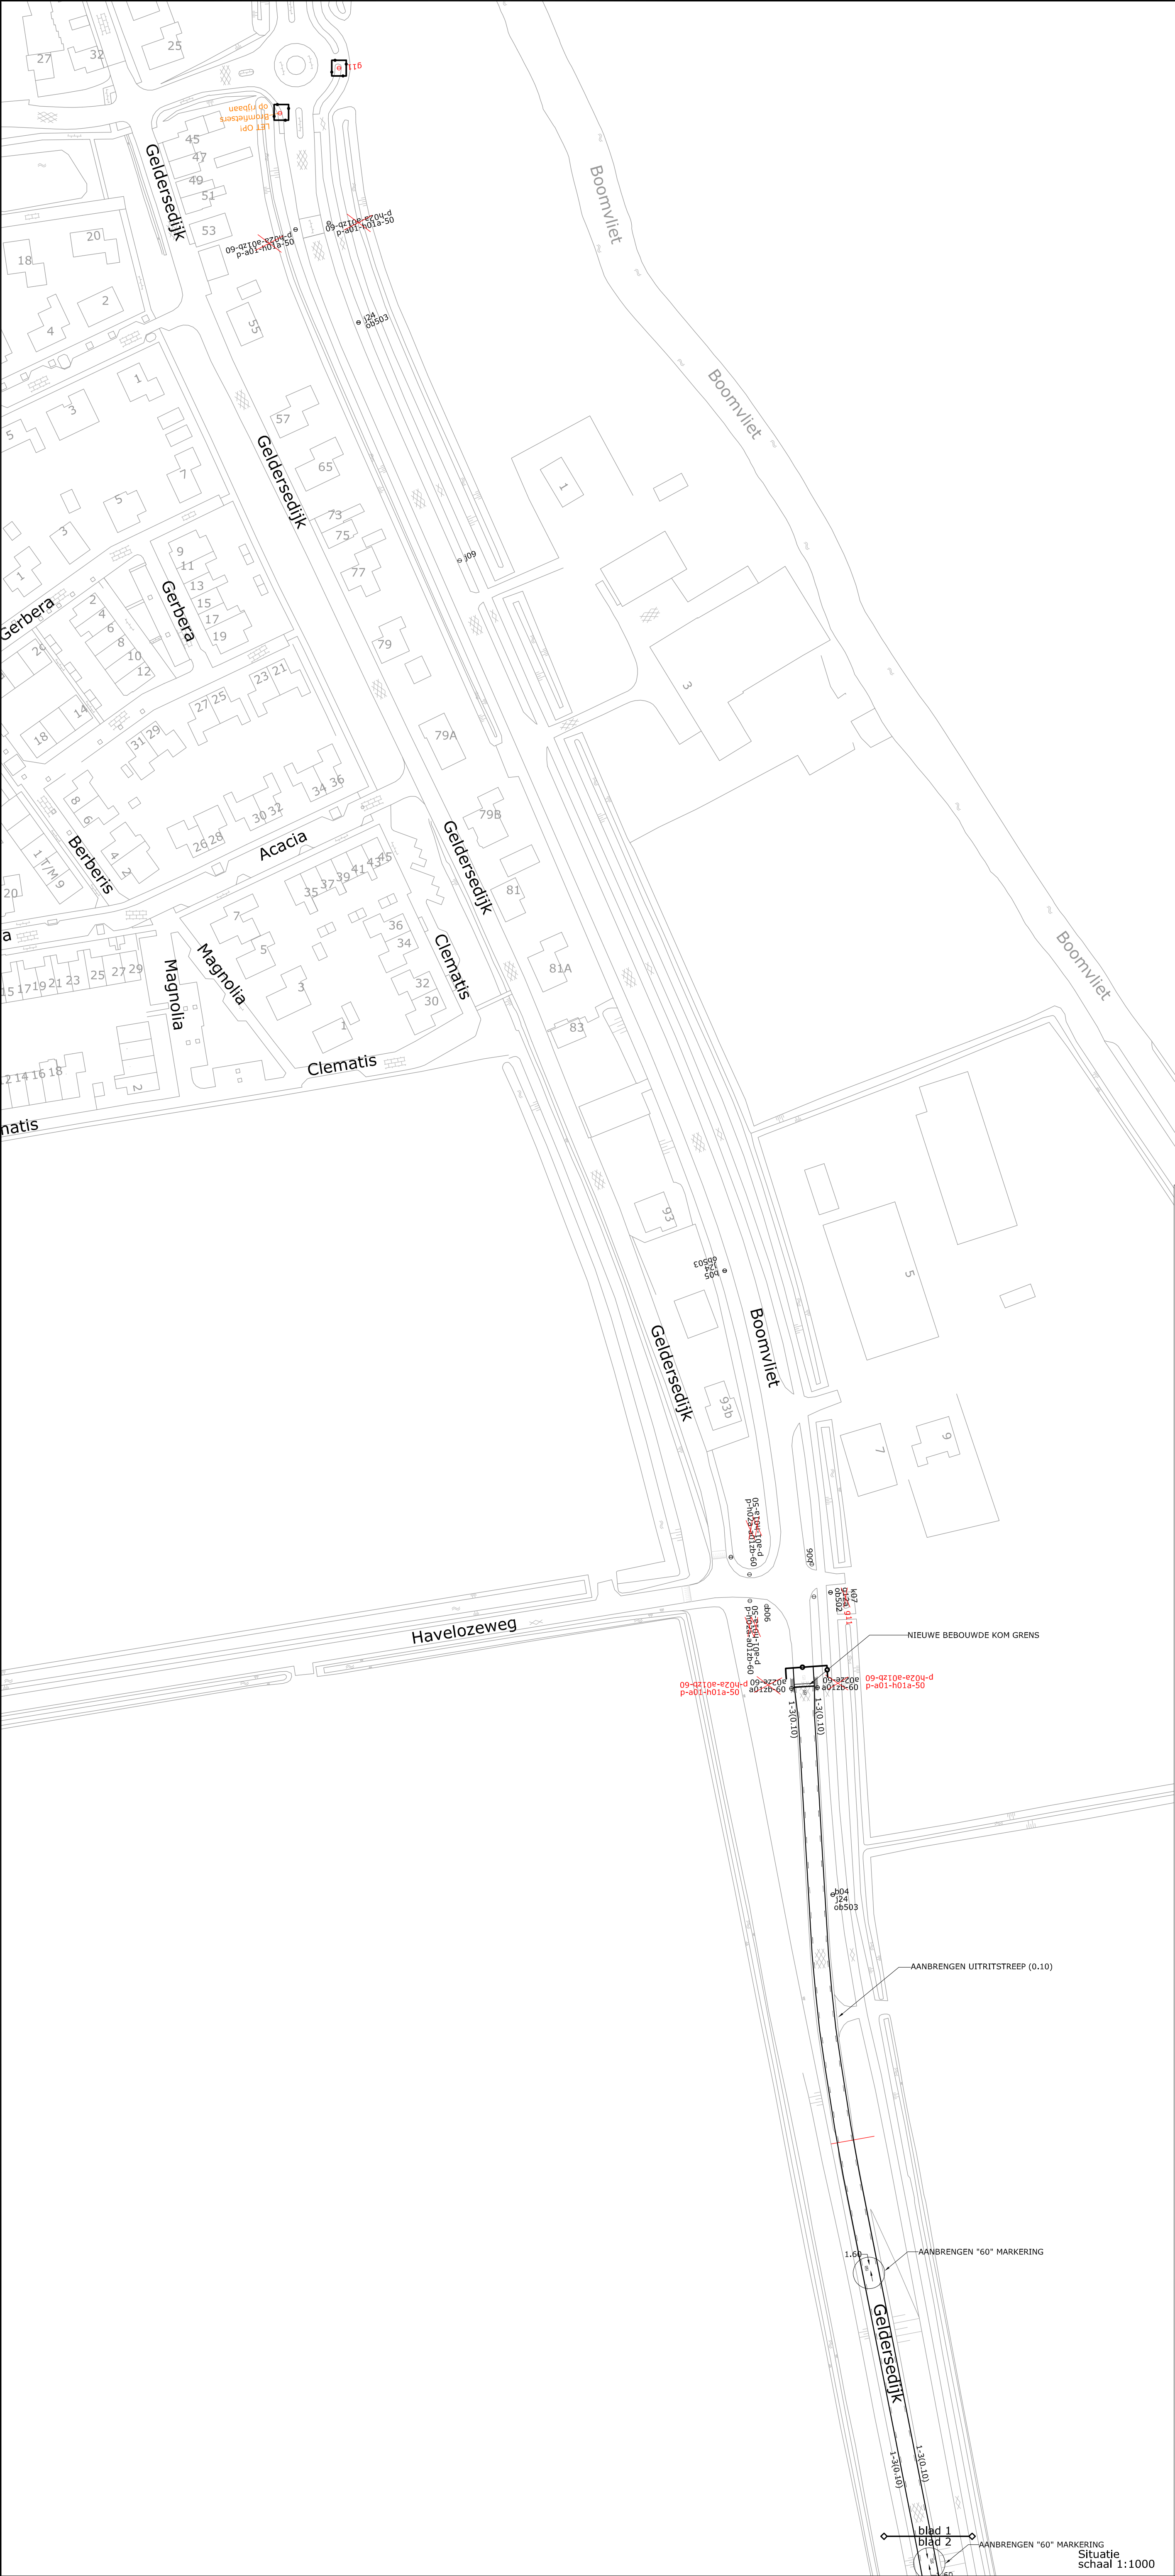

NIEUWE HOOGTE:	0.00	+0.01	+0.02	+0.04	+0.06	+0.08	+0.09
NIEUWE AFSTAND:	0.00	0.00	0.24	0.96	1.44	1.92	2.40

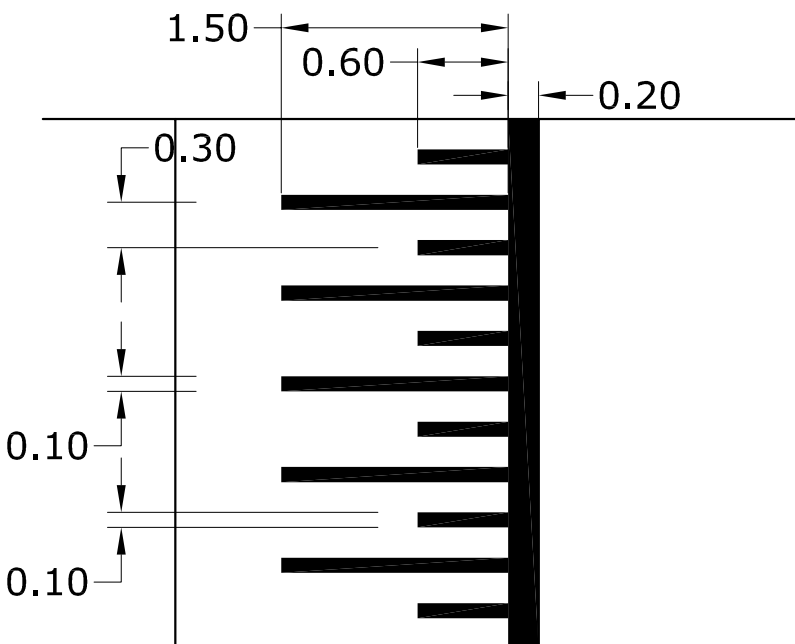

Principe oprit plateau
schaal 1:50

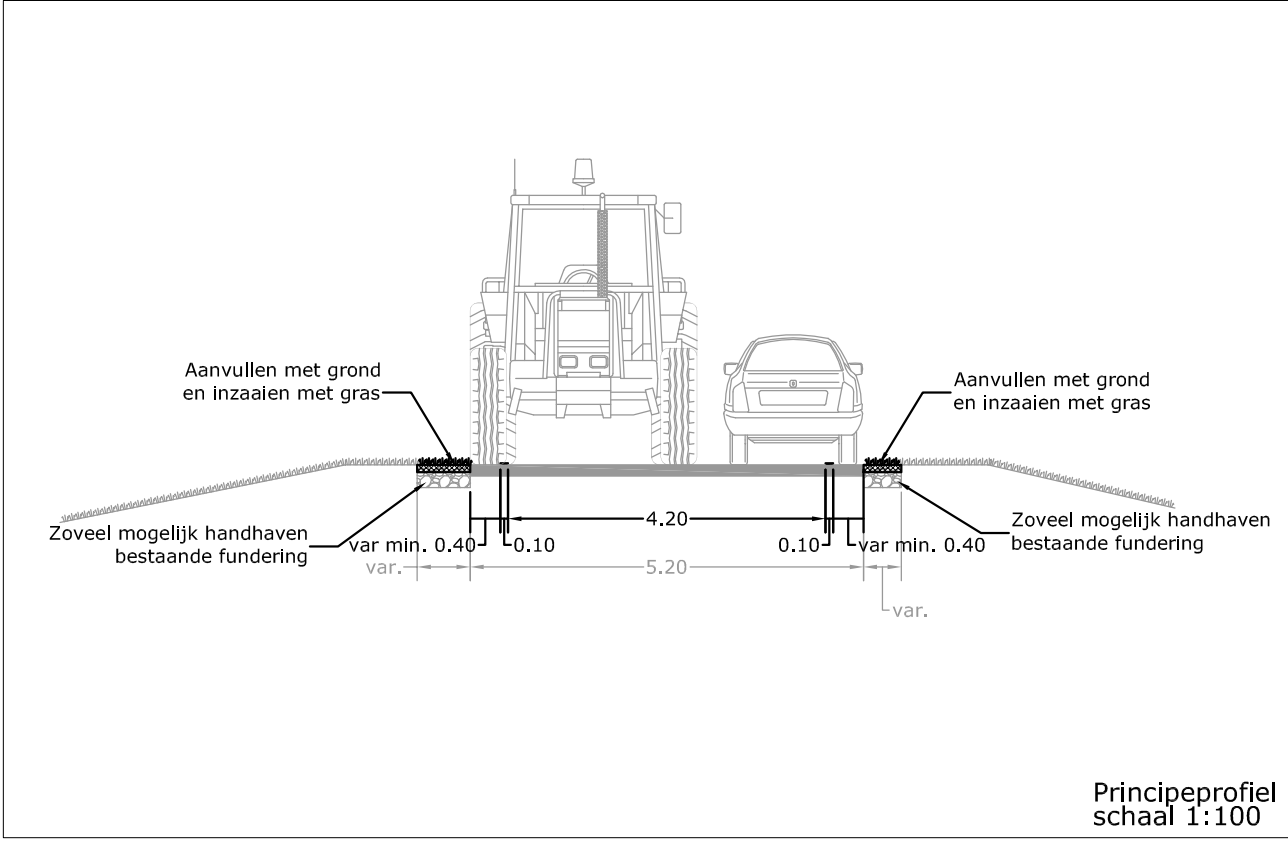

- LEGENDA :**
- BESTAANDE SITUATIE
 - NIEUWE SITUATIE
 - WERKGRENS
 - BESTAANDE LICHTMAST
 - TE HANDHAVEN VERKEERSBORD MET NUMMER
 - TE VERWIJDEREN VERKEERSBORD MET NUMMER
 - NIEUW TE PLAATSEN VERKEERSBORD MET NUMMER
 - TIJDELIJK TE PLAATSEN VERKEERSBORD (GEEL) MET TEKST "geef het door, rechts gaat voor"

Revisie	Get.	Datum	Omschrijving wijzigingen
Definitief	✓		Eerste uitgave
Concept			



GELDERSEDIJK-MOLENDIJK

TRAJECTAANPAK 2018

BOOMVLIET GELDERSEDIJK

Versie : 09-07-2018

Schaal : 1:1000 1:100 1:50

Project :

Blad 1 van 6

Gezien :

Formaat : A1

Behoort bij :

Referentie : 17194A01

Auteur : MARBE

Handelsweg 100 Postbus 4103 2980 GC RIDDERKERK

tel. 088 - 974 30 00 fax 088 - 974 30 01 www.wshd.nl info@wshd.nl

Topografische ondergrond (c) Topografische Dienst Kadaster, Emmen