

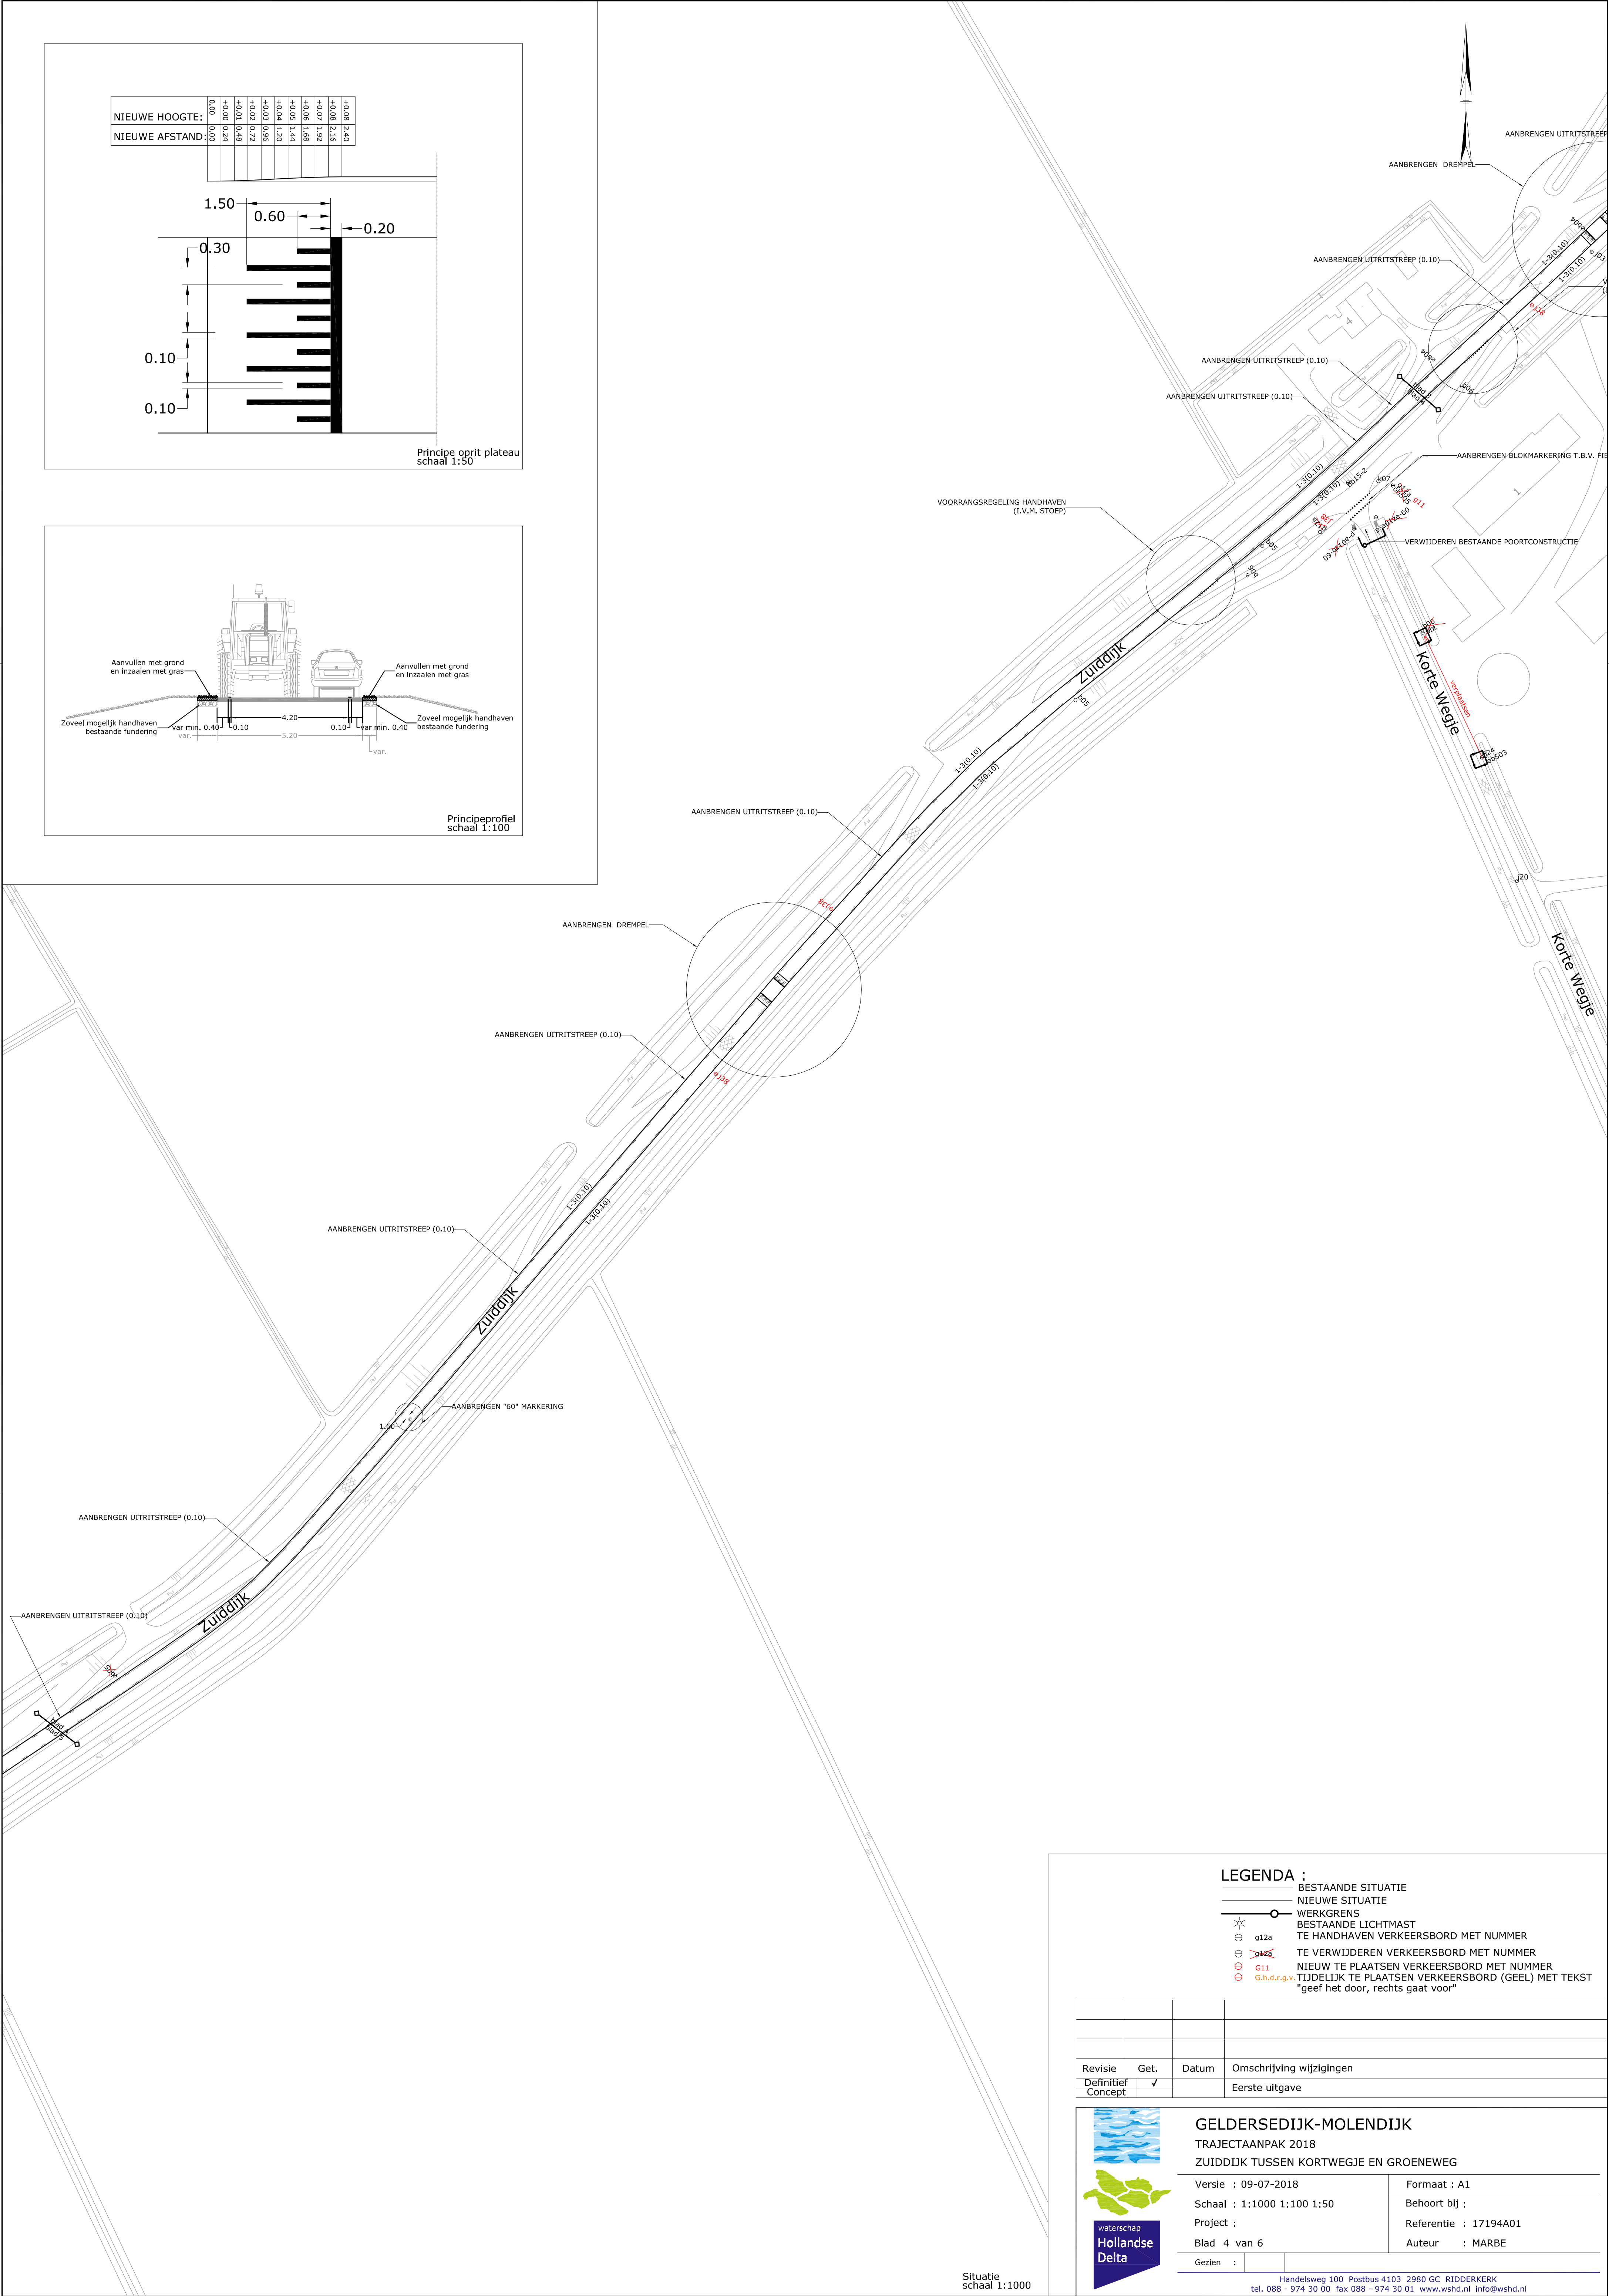


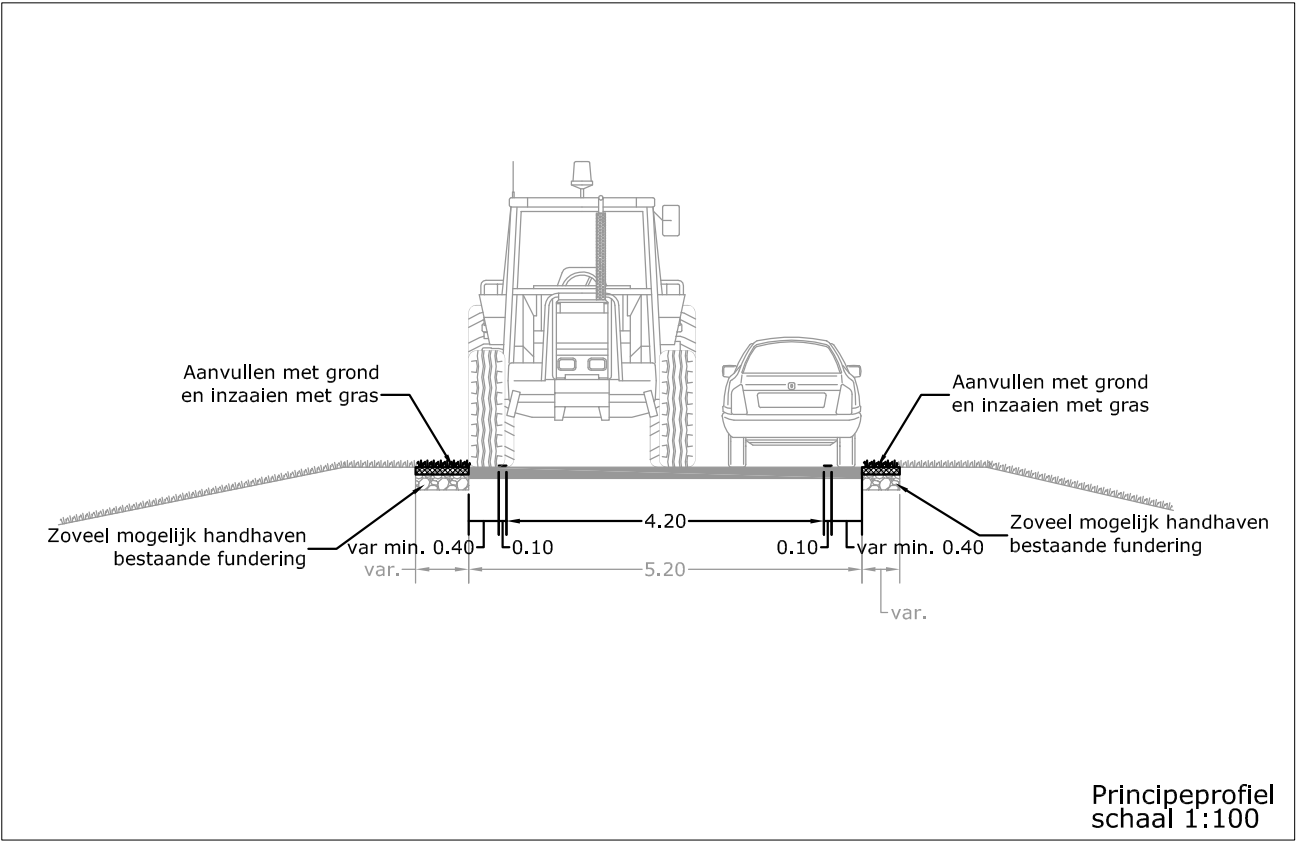

LEGENDA :

- BESTAANDE SITUATIE
- NIEUWE SITUATIE
- WERKGRENS
- BESTAANDE LICHTMAST
- TE HANDHAVEN VERKEERSBORD MET NUMMER
- TE VERWIJDEREN VERKEERSBORD MET NUMMER
- NIEUW TE PLAATSEN VERKEERSBORD MET NUMMER
- TIJDELIJK TE PLAATSEN VERKEERSBORD (GEEL) MET TEKST "geef het door, rechts gaat voor"

Revisie	Get.	Datum	Omschrijving wijzigingen
Definitief	✓		Eerste uitgave
Concept			

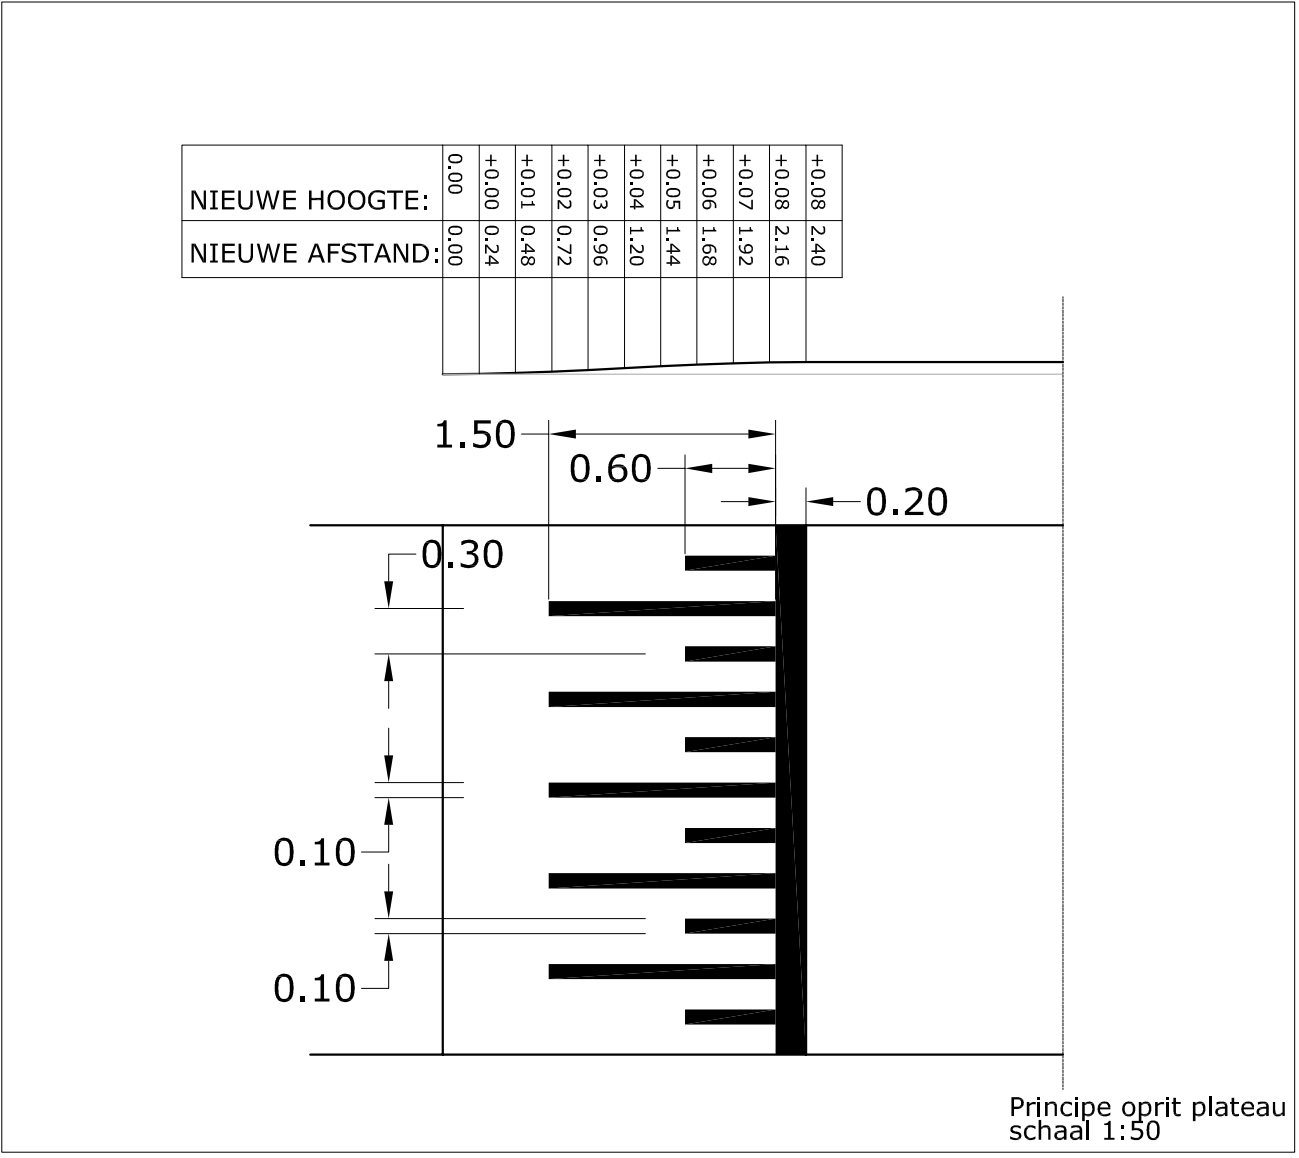

GELDERSEDIJK-MOLENDIJK
TRAJECTAANPAK 2018
ZUIDDIJK TUSSEN KORTWEGJE EN GROENEWEG

Versie : 09-07-2018	Formaat : A1
Schaal : 1:1000 1:100 1:50	Behoort bij :
Project :	Referentie : 17194A01
Blad 4 van 6	Auteur : MARBE
Gezien :	

Handelsweg 100 Postbus 4103 2980 GC RIDDERKERK
tel. 088 - 974 30 00 fax 088 - 974 30 01 www.wshd.nl info@wshd.nl

Topografische ondergrond (c) Topografische Dienst Kadaster, Emmen