Principe oprit plateau
schaal 1:50

Principeprofiel
schaal 1:100

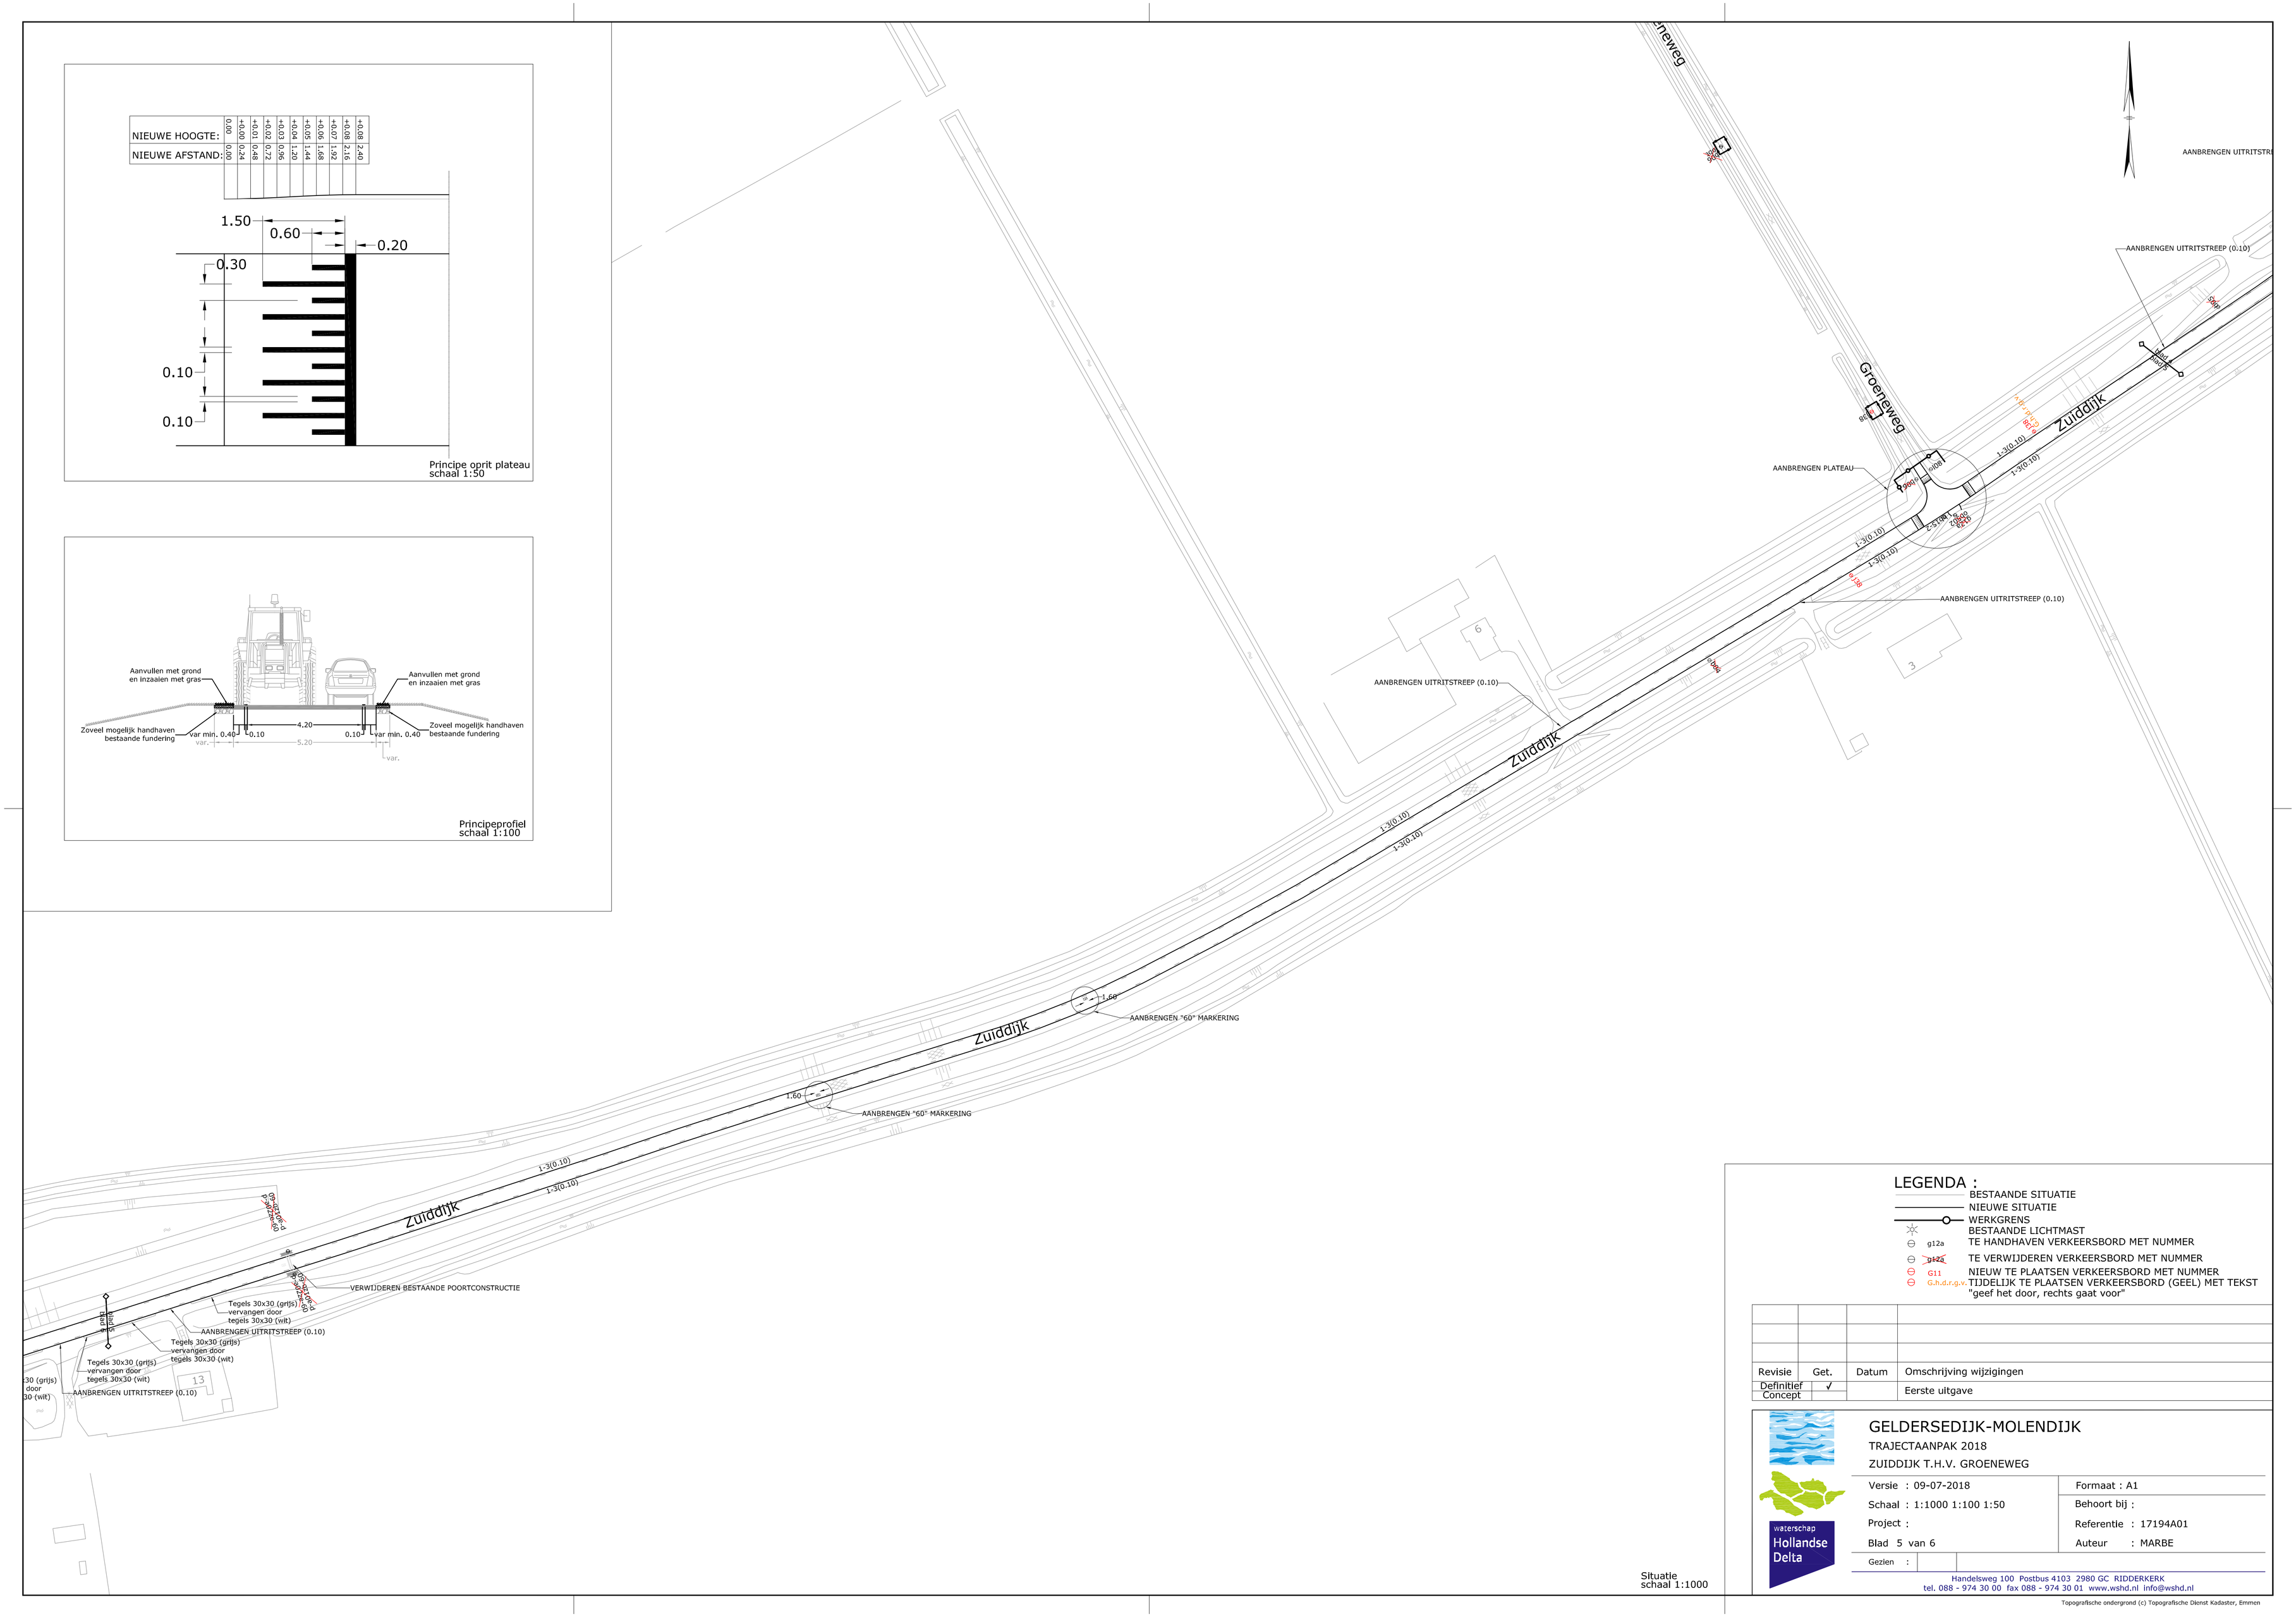

Situatie
schaal 1:1000

LEGENDA :

- BESTAANDE SITUATIE
- NIEUWE SITUATIE
- WERKGRENS
- BESTAANDE LICHTMAST
- g12a — TE HANDHAVEN VERKEERSBORD MET NUMMER
- g12a — TE VERWIJDEREN VERKEERSBORD MET NUMMER
- G11 — NIEUW TE PLAATSEN VERKEERSBORD MET NUMMER
- G.h.d.r.g.v. — TIJDELIJK TE PLAATSEN VERKEERSBORD (GEEL) MET TEKST "geef het door, rechts gaat voor"

Revisie	Get.	Datum	Omschrijving wijzigingen
Definitief	✓		Eerste uitgave
Concept			

waterschap Hollandse Delta

GELDERSEDIJK-MOLENDIJK

TRAJECTAANPAK 2018

ZUIDDIJK T.H.V. GROENEWEG

Versie : 09-07-2018	Formaat : A1
Schaal : 1:1000 1:100 1:50	Behoort bij :
Project :	Referentie : 17194A01
Blad 5 van 6	Auteur : MARBE
Gezien :	

Handelsweg 100 Postbus 4103 2980 GC RIDDERKERK
tel. 088 - 974 30 00 fax 088 - 974 30 01 www.wshd.nl info@wshd.nl

Topografische ondergrond (c) Topografische Dienst Kadaster, Emmen