



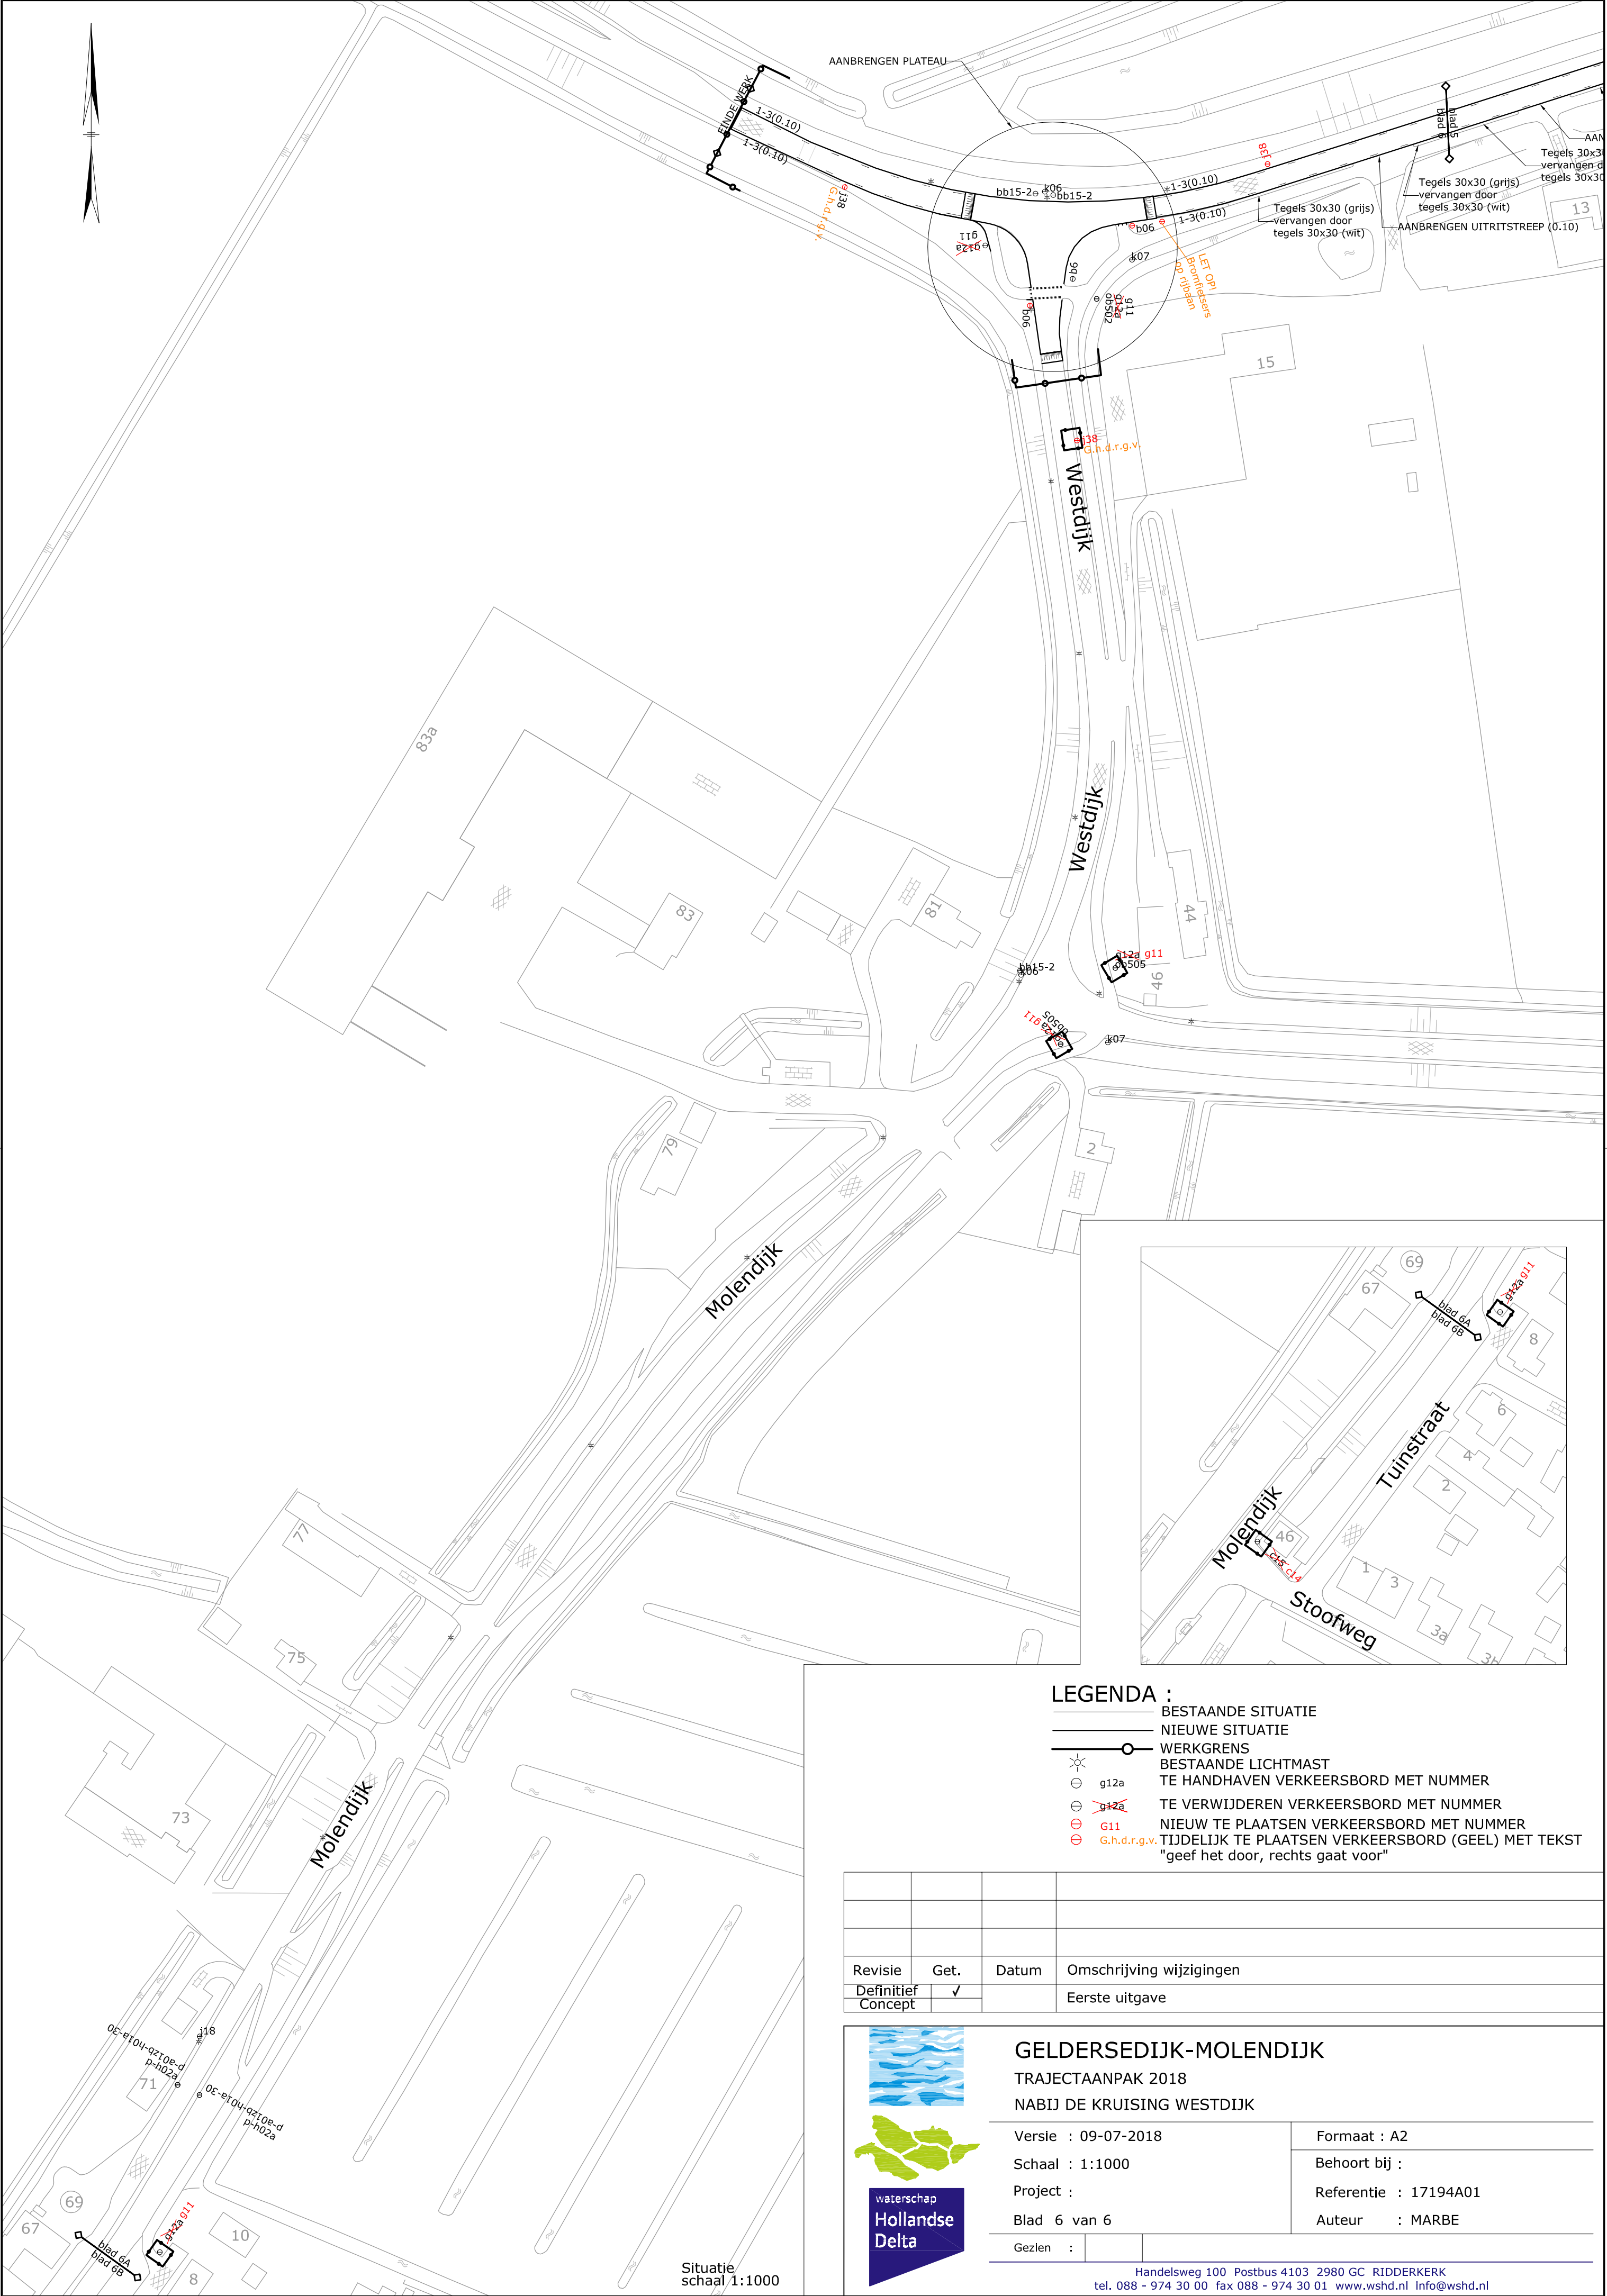

- LEGENDA :**
- BESTAADE SITUATIE
 - NIEUWE SITUATIE
 - WERKGRENS
 - BESTAADE LICHTMAST
 - TE HANDHAVEN VERKEERSBORD MET NUMMER
 - TE VERWIJDEREN VERKEERSBORD MET NUMMER
 - NIEUW TE PLAATSEN VERKEERSBORD MET NUMMER
 - TIJDELIJK TE PLAATSEN VERKEERSBORD (GEEL) MET TEKST "geef het door, rechts gaat voor"

Revisie	Get.	Datum	Omschrijving wijzigingen
Definitief	✓		Eerste uitgave
Concept			

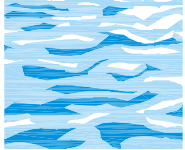

waterschap
Hollandse
Delta

GELDERSEDIJK-MOLENDIJK

TRAJECTAANPAK 2018
NABIJ DE KRUISING WESTDIJK

Versie : 09-07-2018

Schaal : 1:1000

Project :

Blad 6 van 6

Gezien :

Formaat : A2

Behoort bij :

Referentie : 17194A01

Auteur : MARBE

Handelsweg 100 Postbus 4103 2980 GC RIDDERKERK
tel. 088 - 974 30 00 fax 088 - 974 30 01 www.wshd.nl info@wshd.nl

Topografische ondergrond (c) Topografische Dienst Kadaster, Emmen