




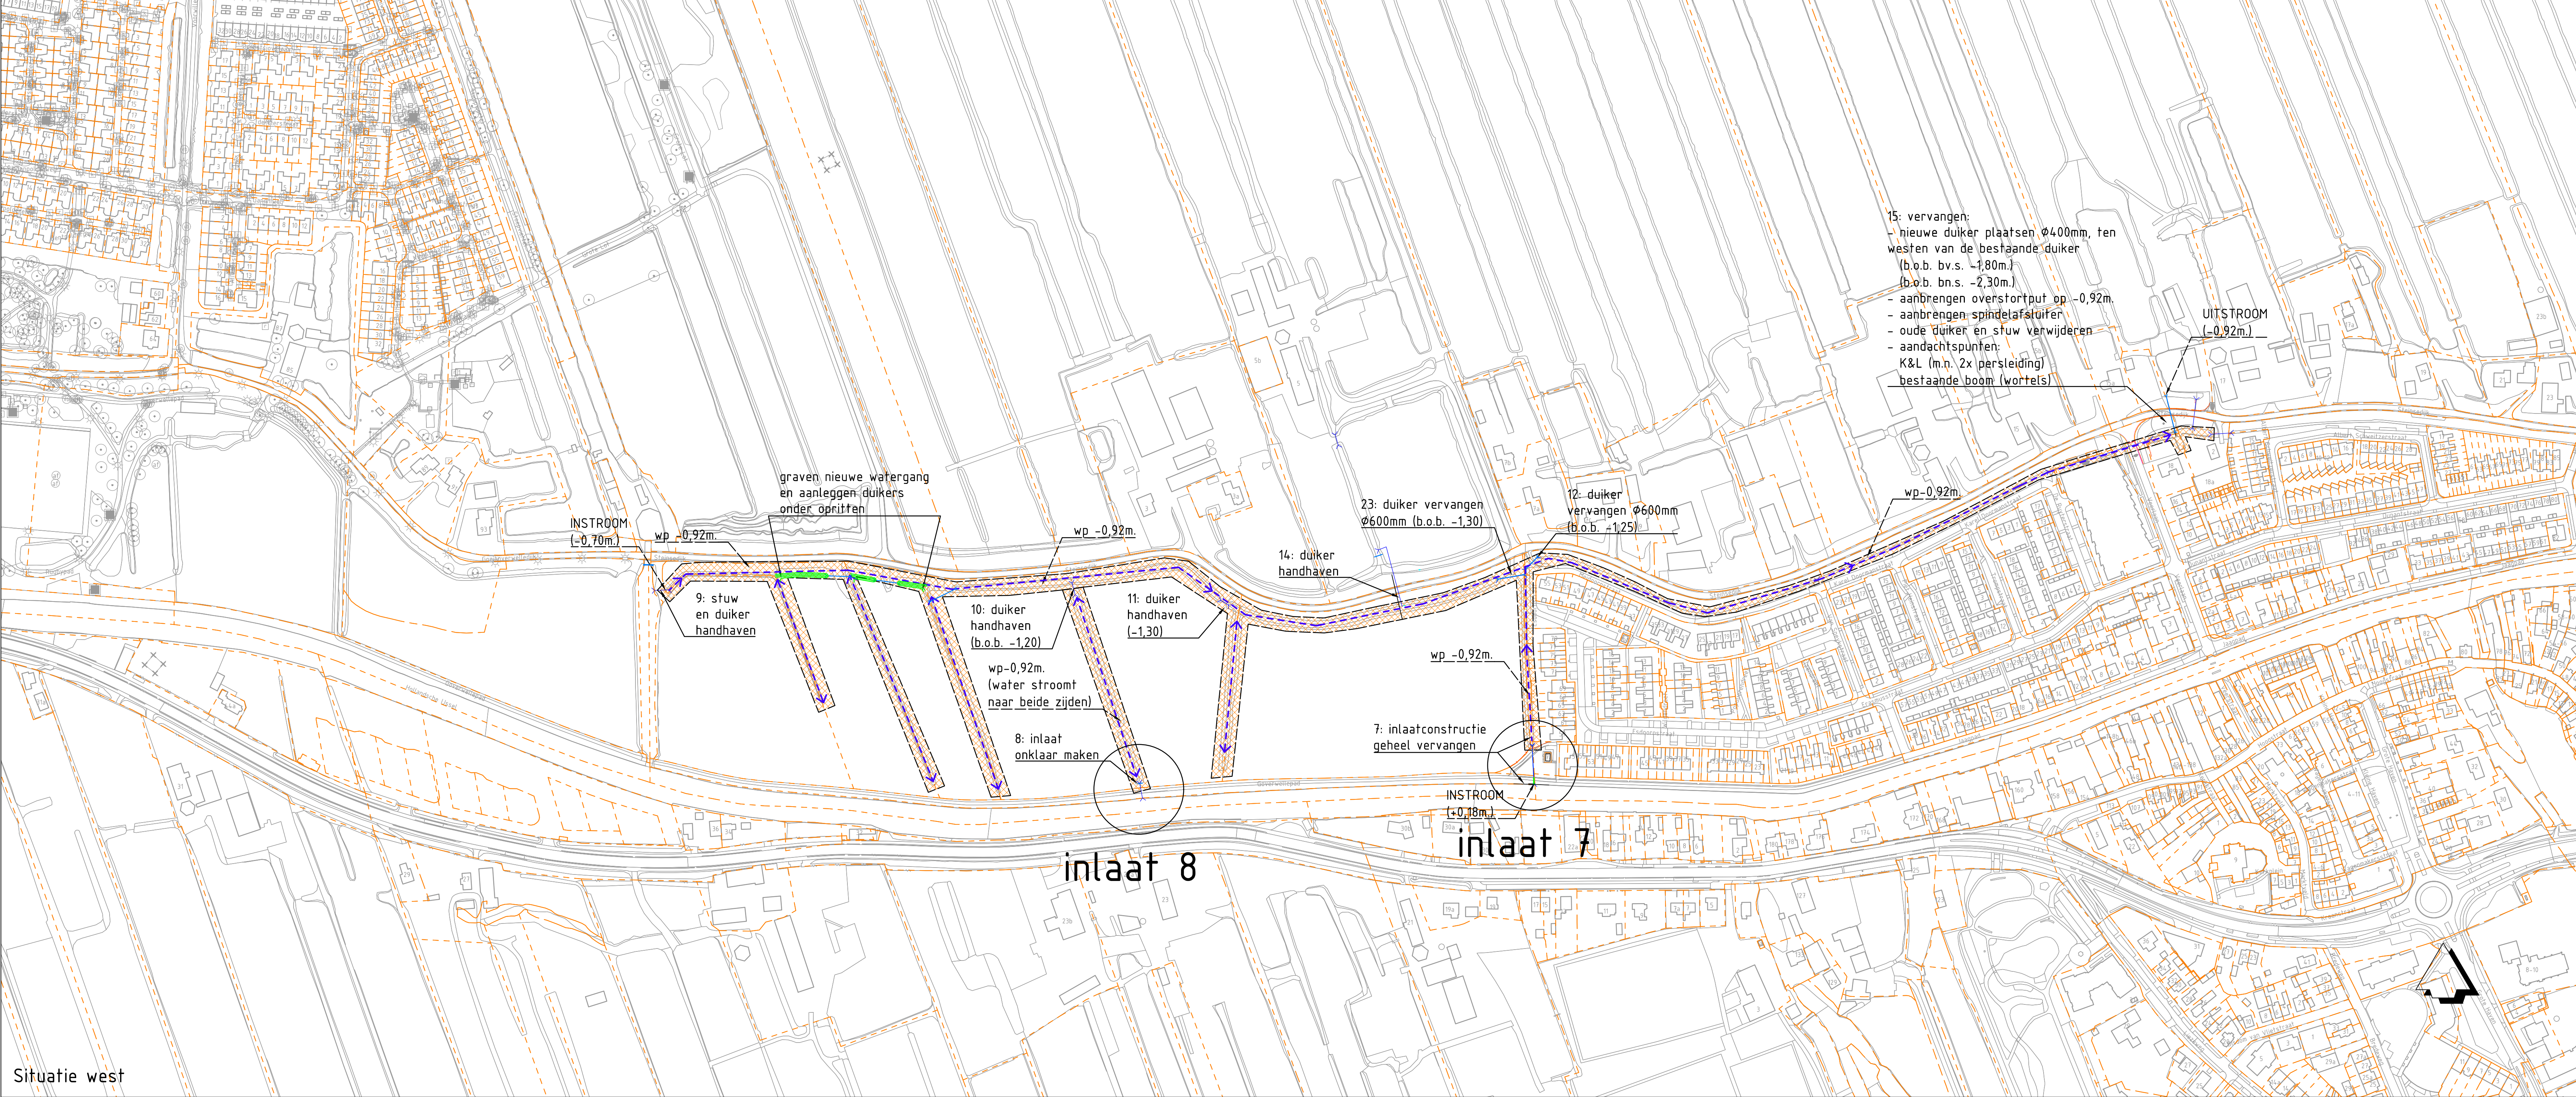

Situatie west

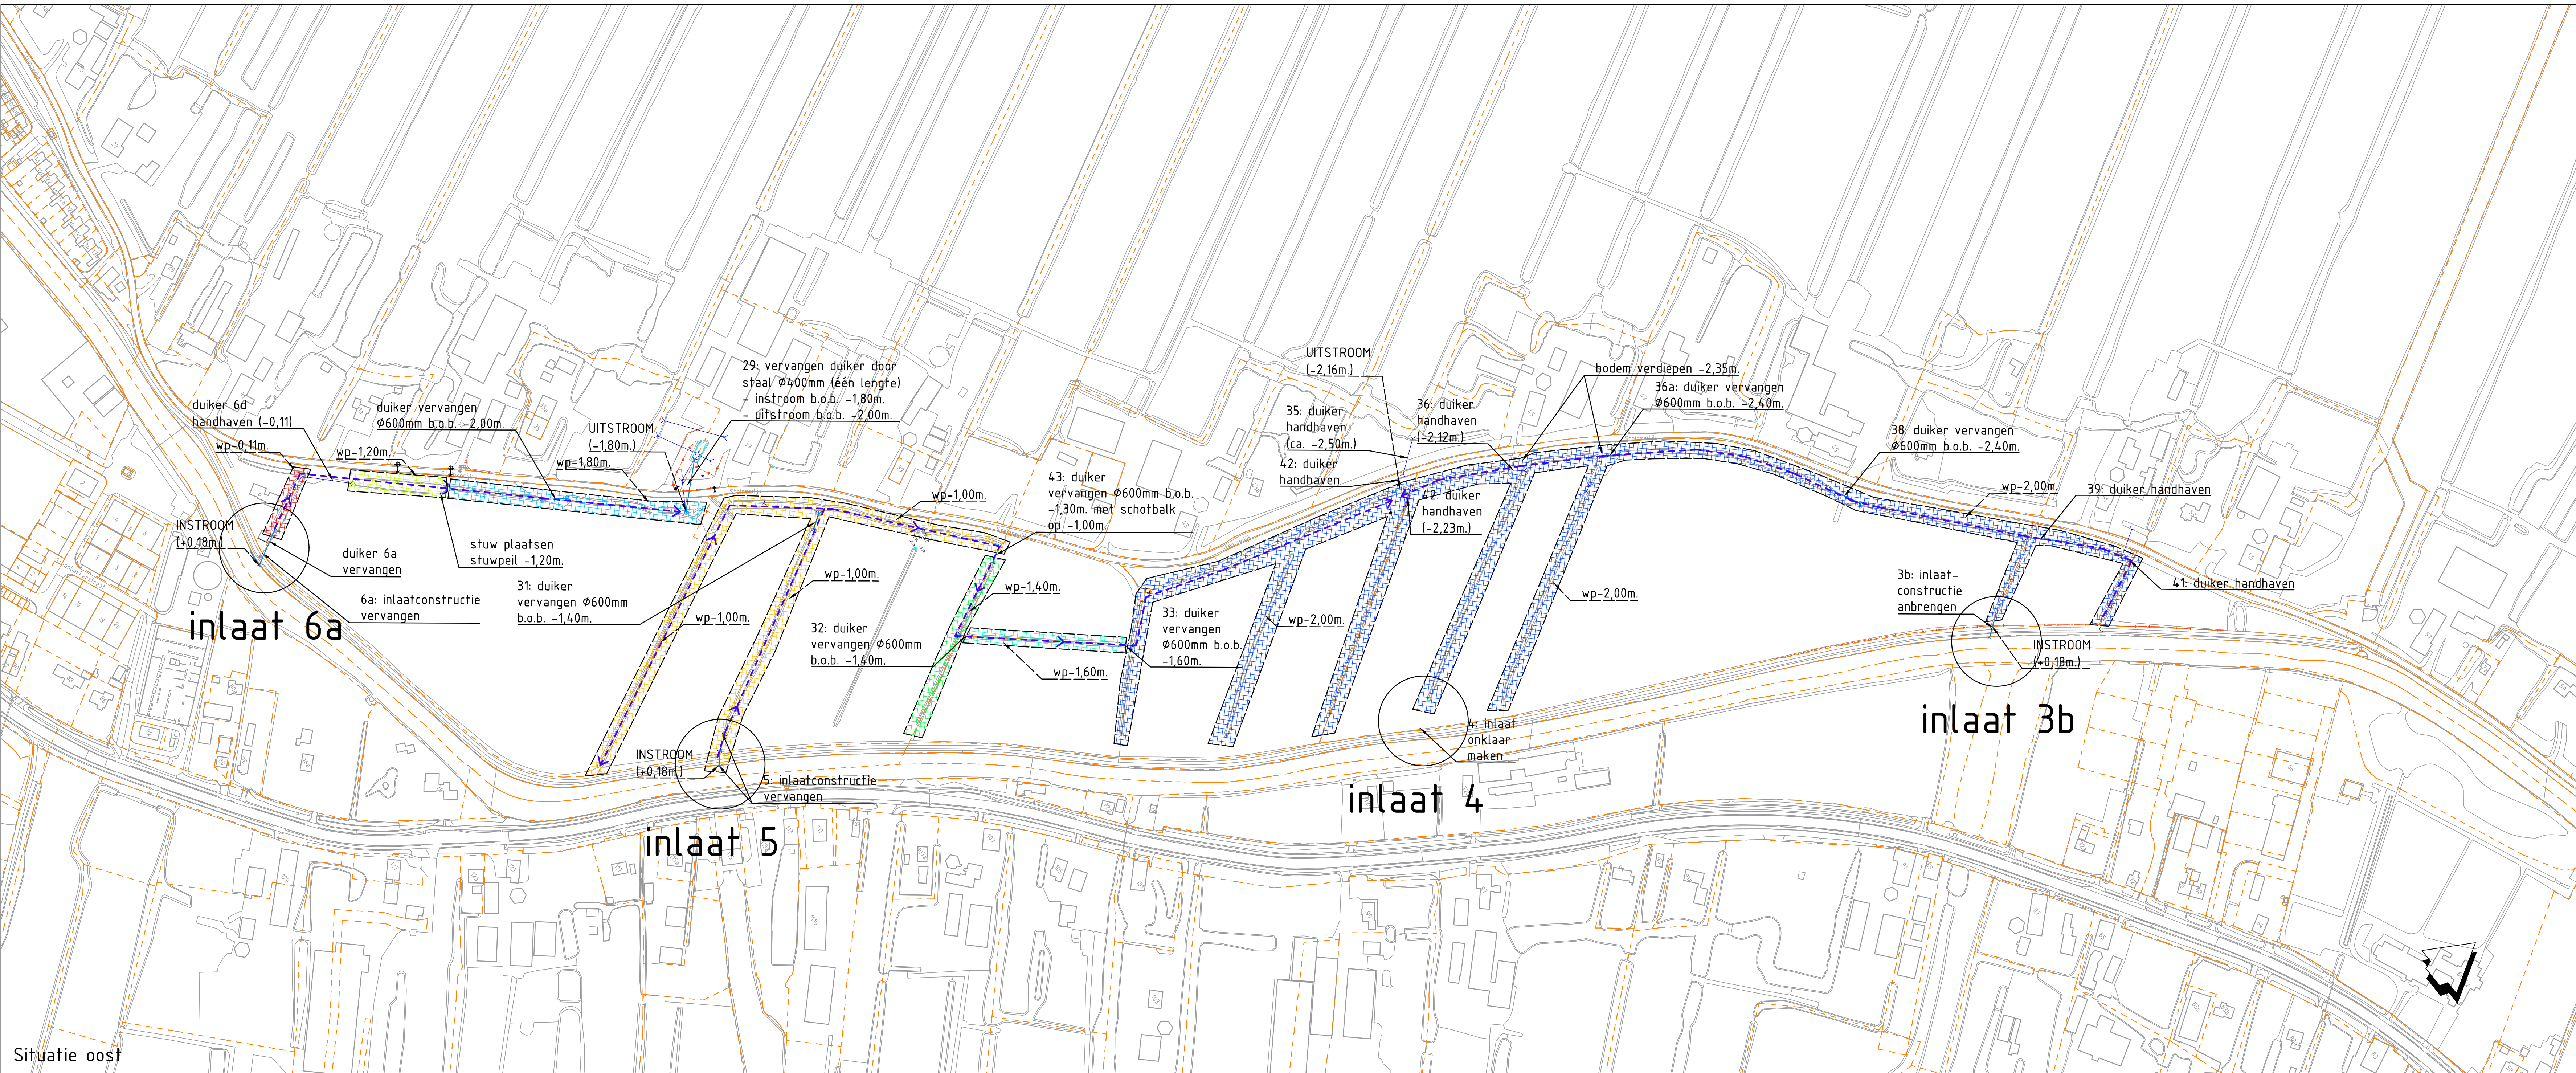

Situatie oost

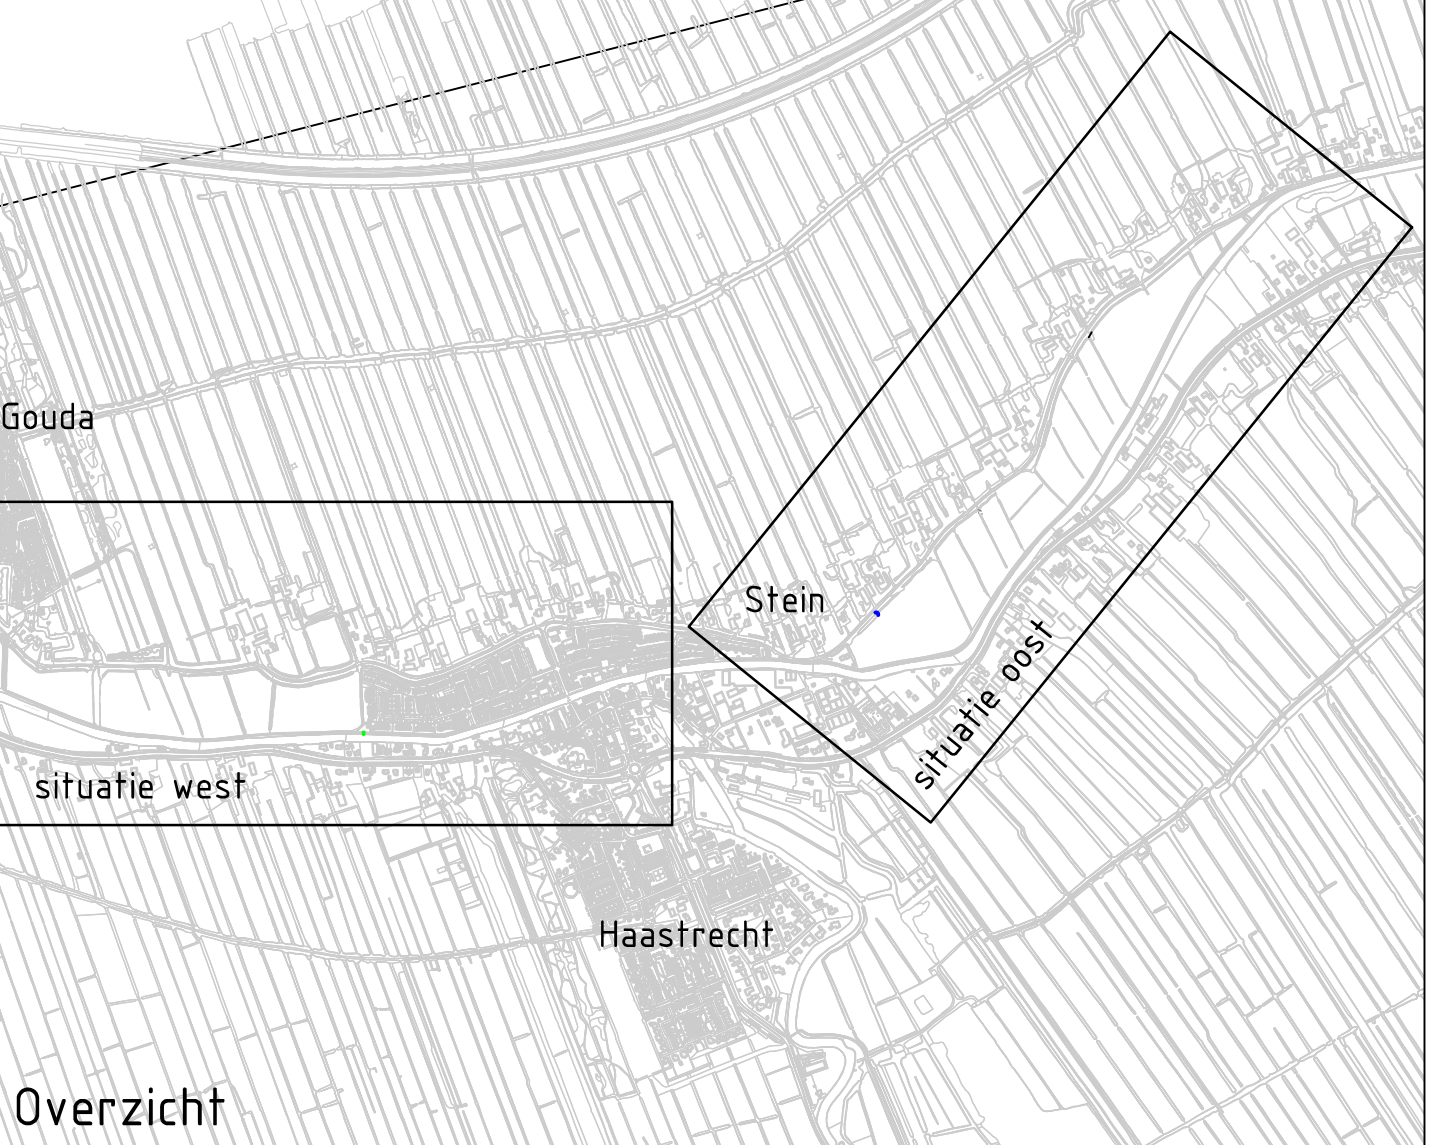

Legenda

- Bestaande situatie
- Bestaande kadastrale grens
- Kunstwerk (duiker, stuw, inlaat, e.d.)
- Stroomrichting afwatering
- streefpeil NAP -2,00m
- streefpeil NAP -1,80m
- streefpeil NAP -1,60m
- streefpeil NAP -1,40m
- streefpeil NAP -1,20m
- streefpeil NAP -0,92m
- streefpeil NAP -0,11m

Versie : 013		Datum : 20-3-2018		Getekend : ruijter1435	
Omschrijving :					
Gecontroleerd :				Vrijgegeven :	
 ARCADIS		<i>Design & Consultancy</i> for natural and built assets		ARCADIS Infra BV	
				Piet Mondriaanlaan 26	
				Postbus 220	
				3800 AE Almere	
		Tel 088 426 1261		www.arcadis.com	
				info@arcadis.com	
Opdrachtgever: Hoogheemraadschap van Rijnland					
Project : HHSR Steinsedijk					
Onderwerp : Watersysteem inlaten t.b.v. aanvraag Watervergunning Hoogheemraadschap De Stichtse Rijnlanden					
Projectnummer: C0300100073.0100		Divisie : Water & Milieu		Schaal : 1:2000	
Fase :		Status : definitief		Bladformaat: A0	
Projectleider : Jong, J. de (Jouke)		Contractor :		Bladz. : 1 van 1	
Tekeningnummer:				Versie:	
				013	

10000_013