



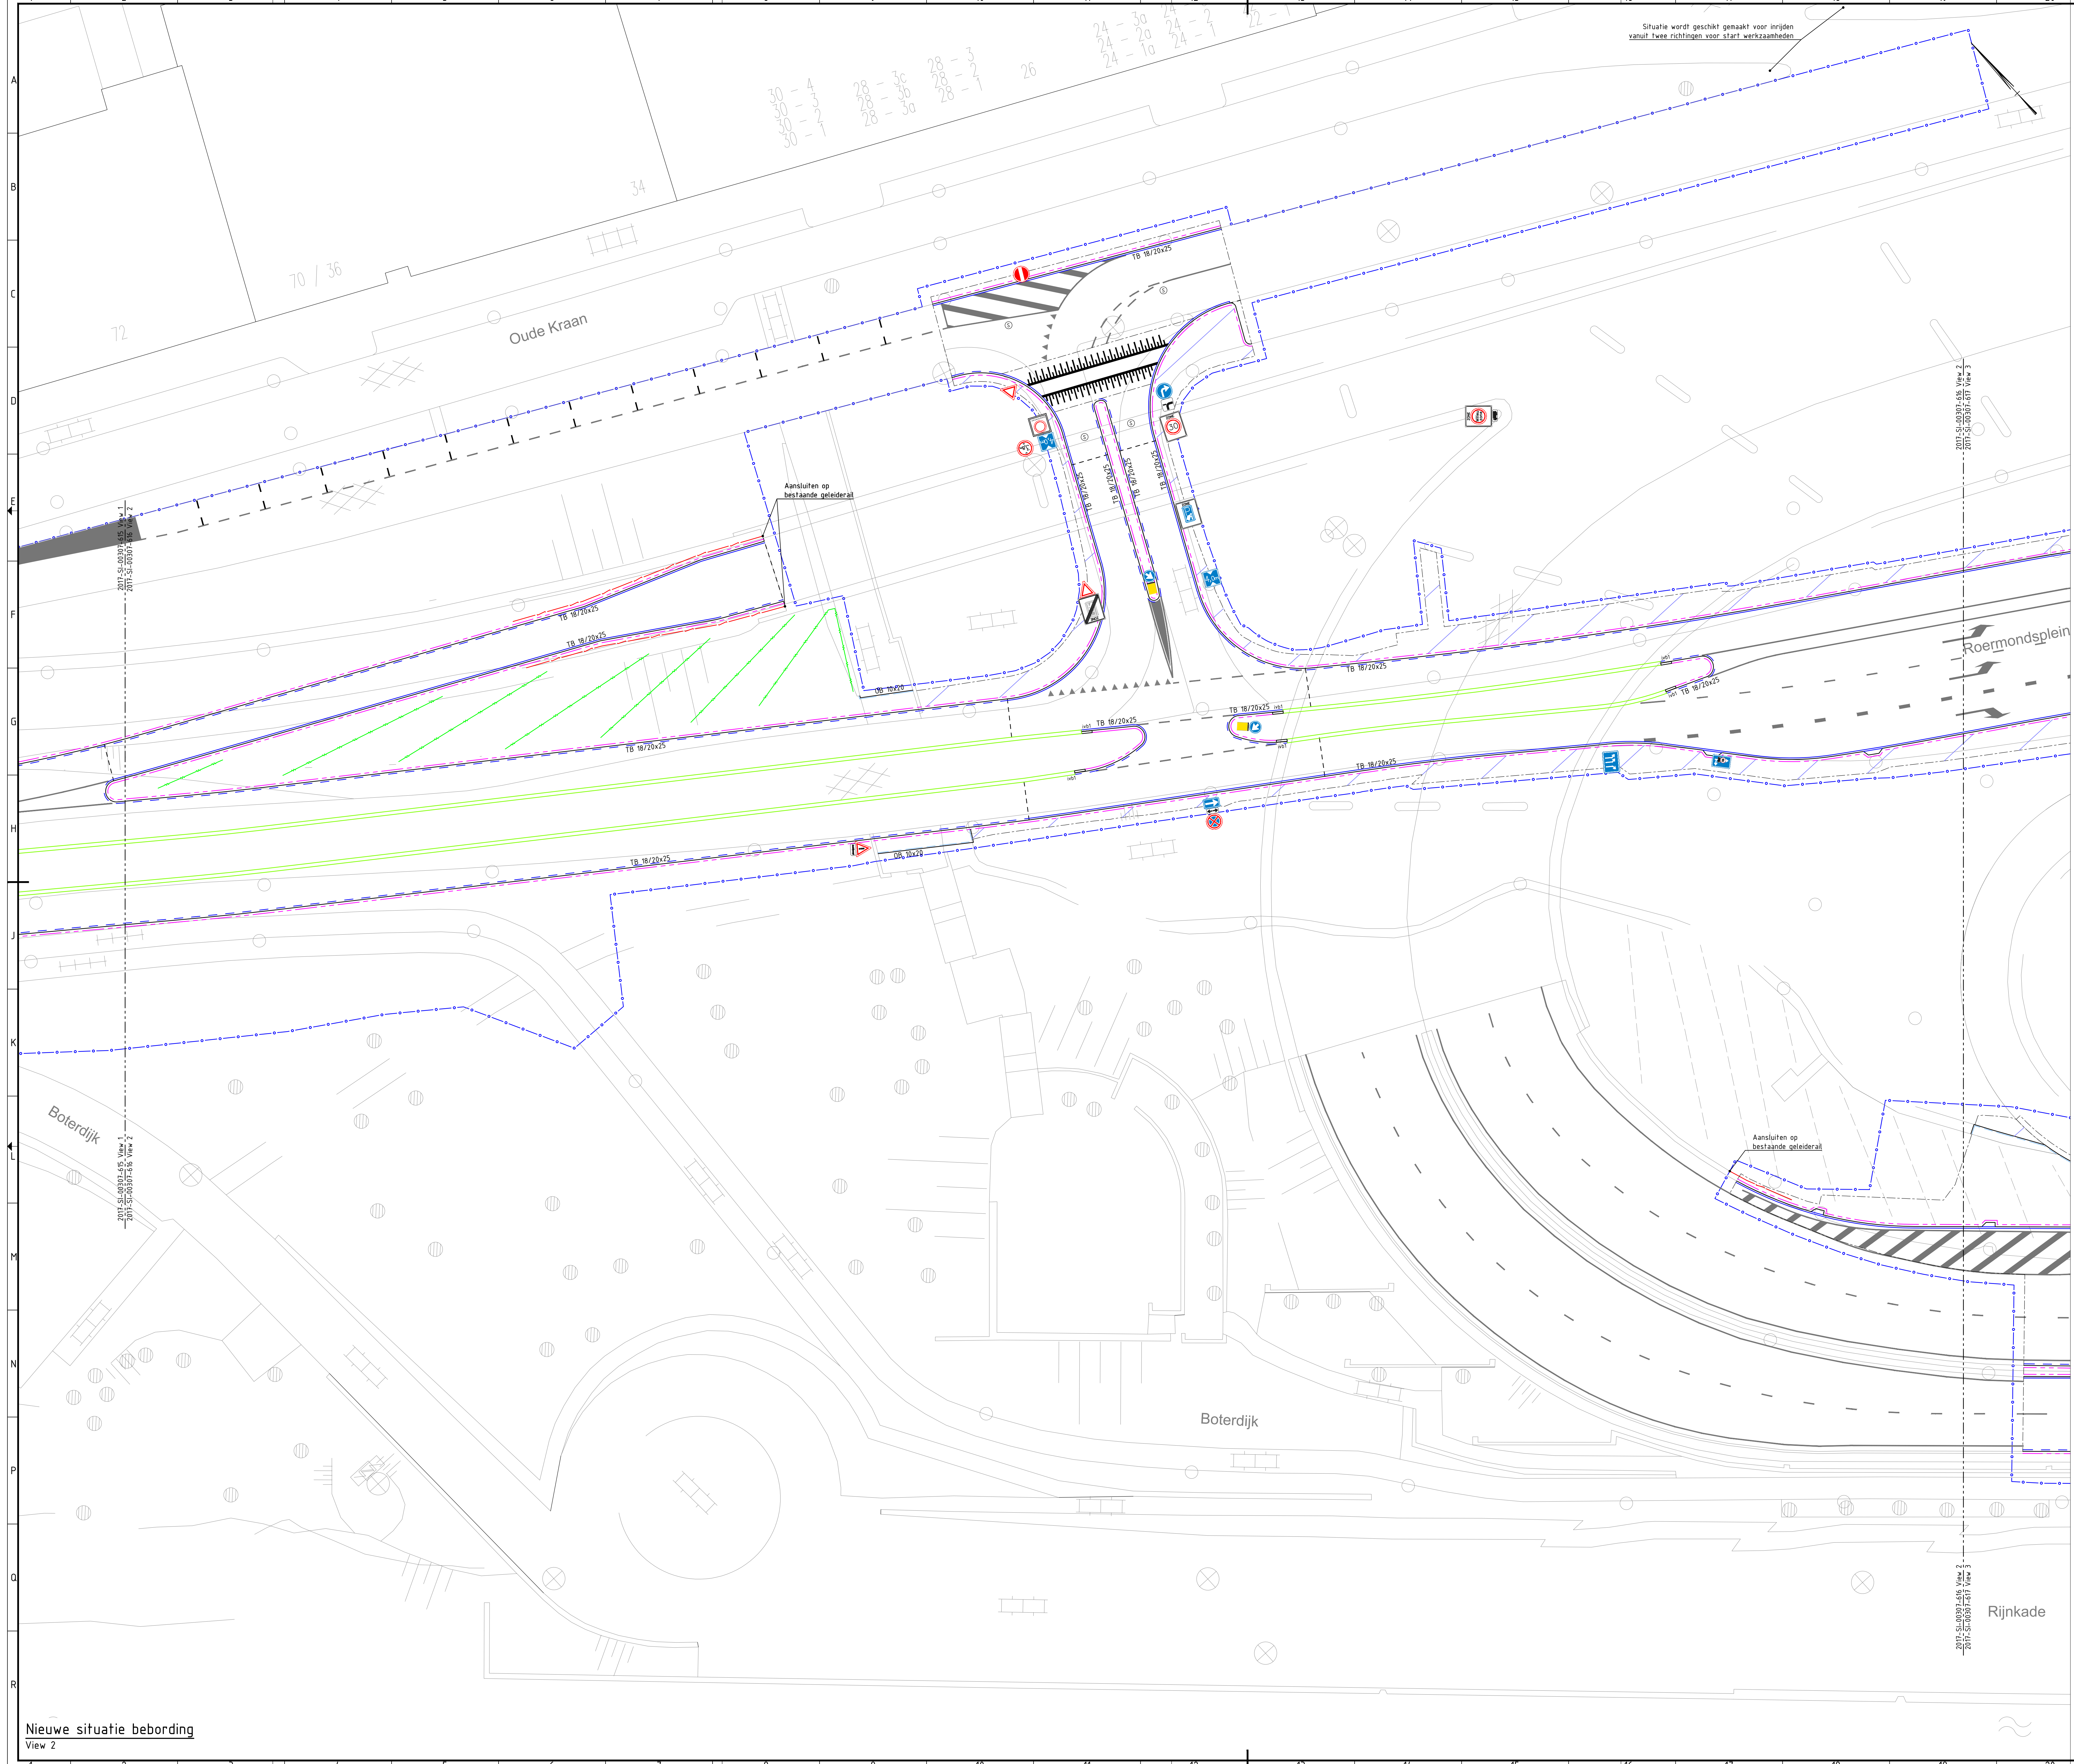

LEGENDA			
Bebording nieuw			
	Bord B01		Bord E02
	Bord B02		Bord OB112
	Bord B04		Bord OB112
	Bord B05		Bord OB113
	Bord B06		Bord OB52
	Bord B07		Bord OB54
	Bord C01		Bord L08
	Bord C02		Bord D06R
	Bord C03		Bord BW1112B
	Bord C04R		Bord BW111ZE
	Bord D02RBB22		Bord C22A ZB
	Bord D03BB22		Bord C22B ZE
	Bord C14		Bord F07
	Bord C15		Bord L10-C22A
	Bord C23 02		Bord J37 + 08
	Bord L04		Bord L01-4,0
	Bord G11		Bord OB502
	Bord G12A		Bord J18
	Bord BB04		Bord F01
	Bord D05L		Bord VR09
	Bord D05R		Bord L02
	Bord A0130 ZB		Digitaal bord 'C01 WATEROVERLAST', te plaatsen door derden
	Bord A0230 ZE		

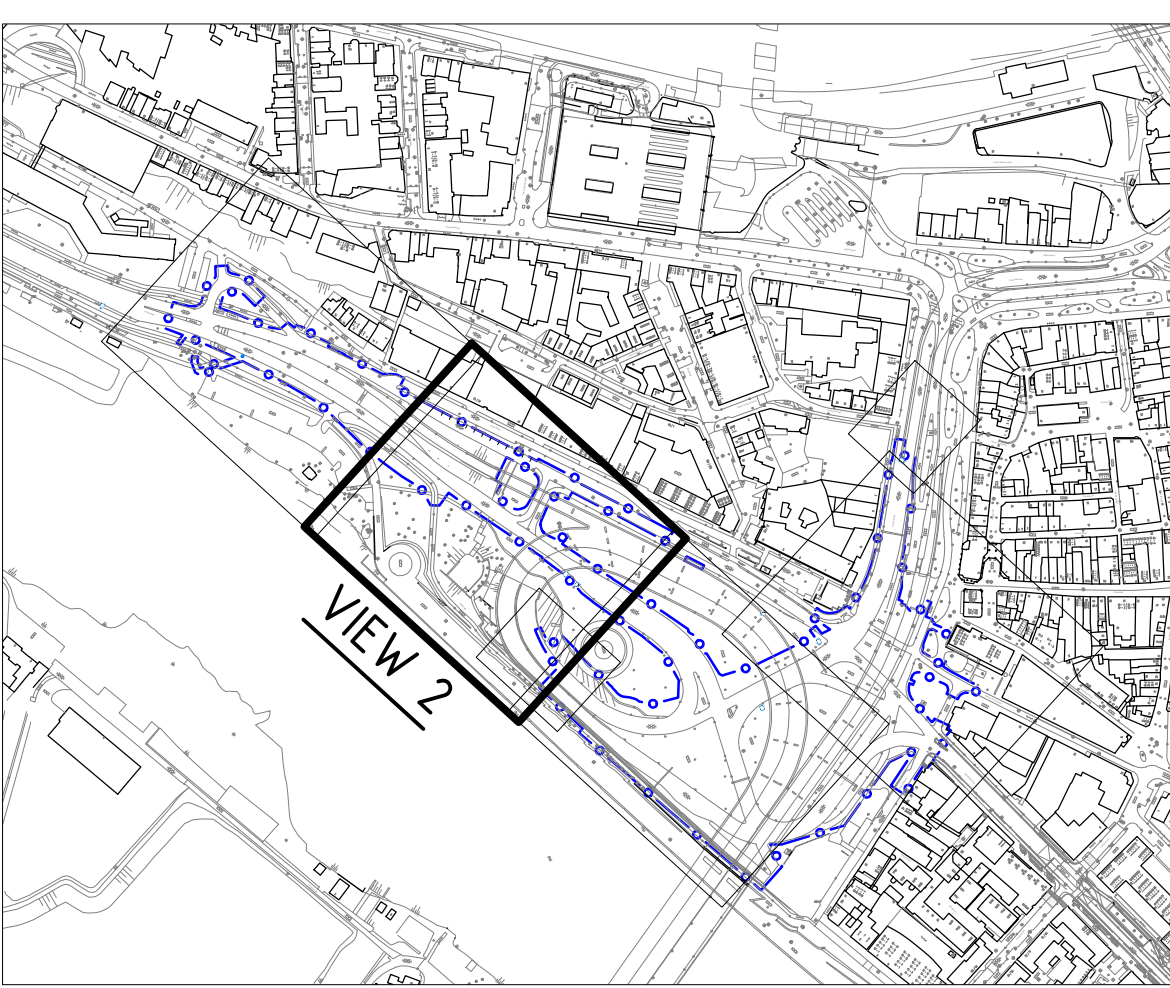

Overzichtskaart
Schaal 1:5000

Opmerkingen
- Maafvoering in meters
- Materiaalmaten in centimeters
- Hoogtematen in meters t.o.v. NAP

Arnhem

Essebusbustoesingel 53
Postbus 5000
6800 HA ARNHEM

www arnhem.nl
gemeente@arnhem.nl
0900 - 1809

Project:
Bestek herinrichting openbare ruimte, Roermondsplein

Omschrijving:
Bebordingsplan

Onderscheiding:
Nieuwe situatie bebording Roermondsplein

Getekend: B. Tuerlings	Gecontroleerd: T. de Bruin	Goedgekeurd: T. de Bruin	Paraaf pl.:	Datum uitgifte: 17-04-2018	Status: BO
Projectnummer: PR201703	Besteknummer: 29-2017	Formaat: A0	Schaal: 1:200	Tekeningnummer: 2017-SI-00307-616	Blad: 2
					Aantal: 4

Nieuwe situatie bebording
View 2