



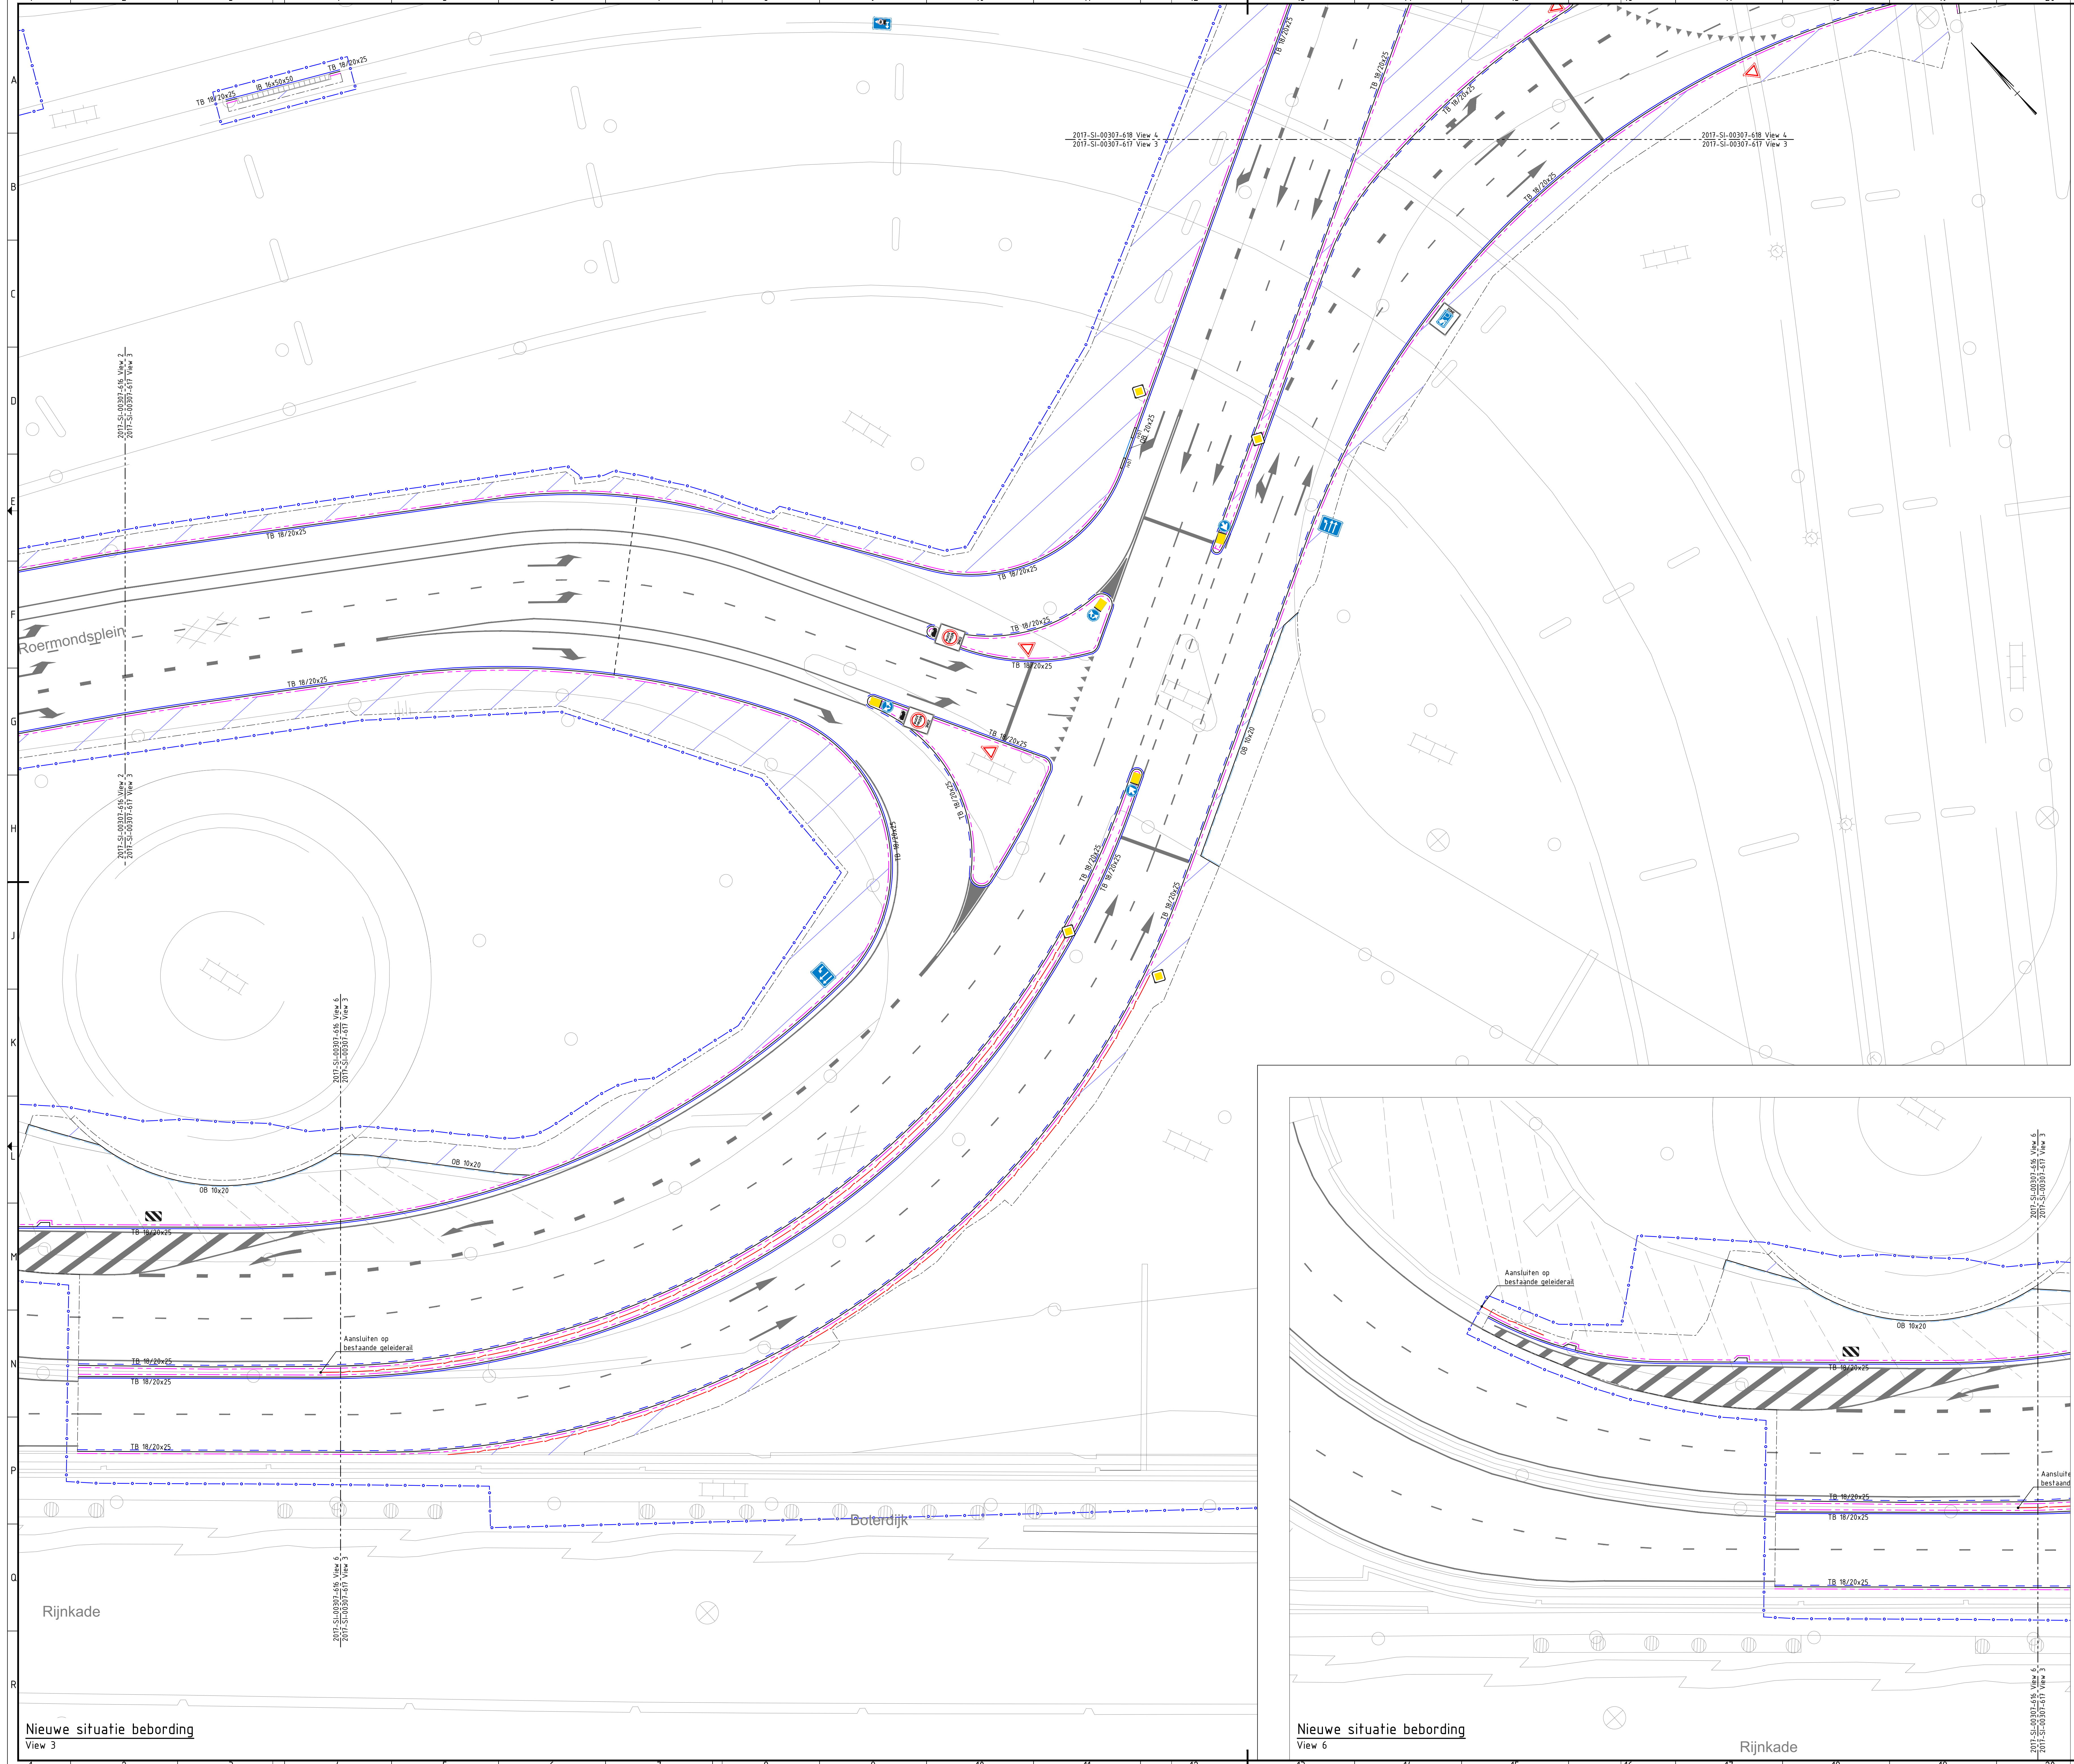

LEGENDA

Beoordeling nieuw


	Bord B01		Bord E02
	Bord B02		Bord OB712
	Bord B04		Bord OB712
	Bord B05		Bord OB713
	Bord B06		Bord OB52
	Bord B07		Bord OB54
	Bord C01		Bord L08
	Bord C02		Bord D06R
	Bord C03		Bord BW1112B
	Bord C04R		Bord BW1112E
	Bord D02RB822		Bord C22A ZB
	Bord D03RB22		Bord C22B ZE
	Bord C14		Bord F07
	Bord C15		Bord L10-C22A
	Bord C23 02		Bord J37 + OB
	Bord L04		Bord L01-4,0
	Bord G11		Bord OB502
	Bord G12A		Bord J18
	Bord BB04		Bord F01
	Bord D05L		Bord VR09
	Bord D05R		Bord L02
	Bord A0130 ZB		Digitaal bord 'C01 WATEROVERLAST' te plaatsen door derden
	Bord A0230 ZE		

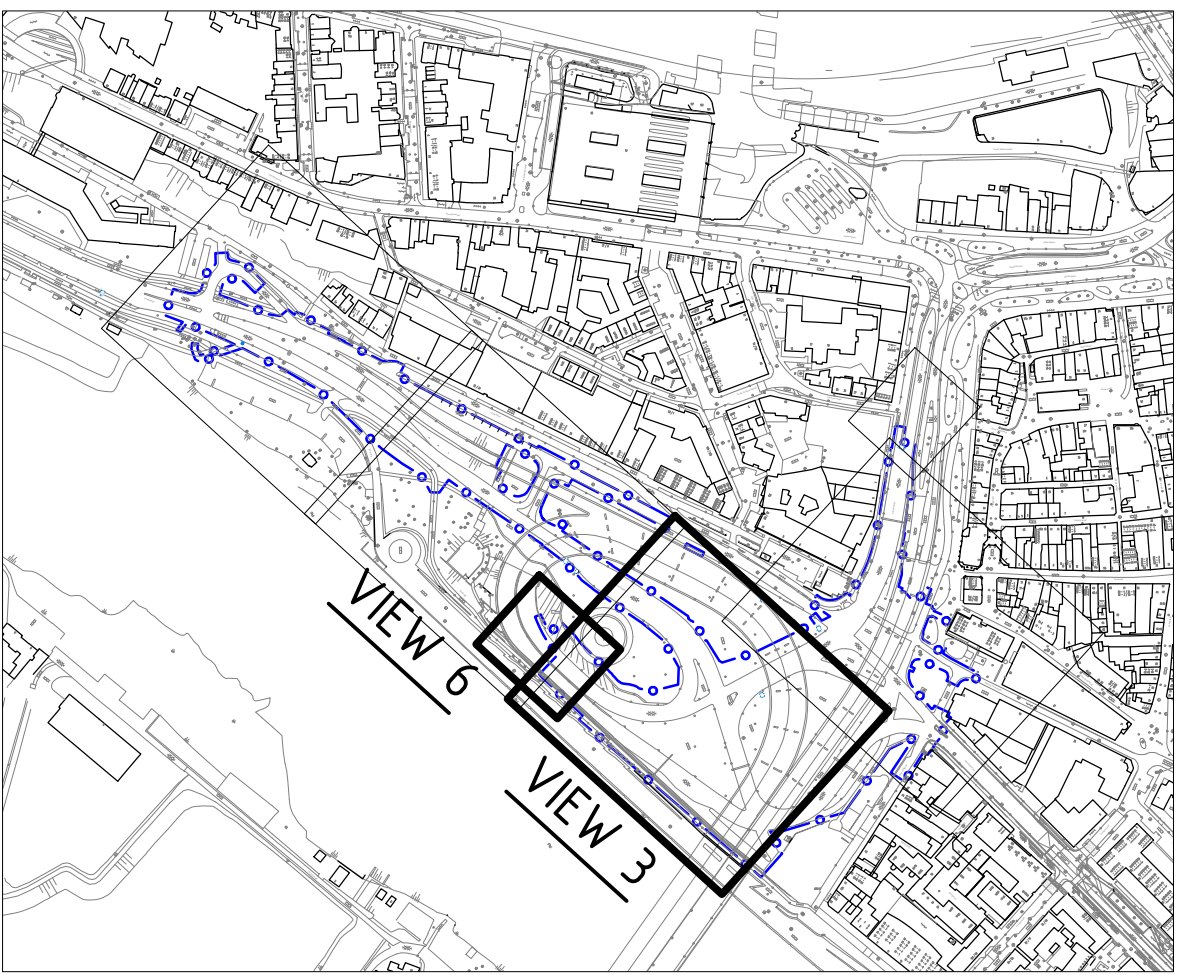

Overzichtskaart
Schaal 1:5000

Opmerkingen

- Maatvoering in meters
- Materiaalmaat in centimeters
- Hoogtematen in meters t.o.v. NAP

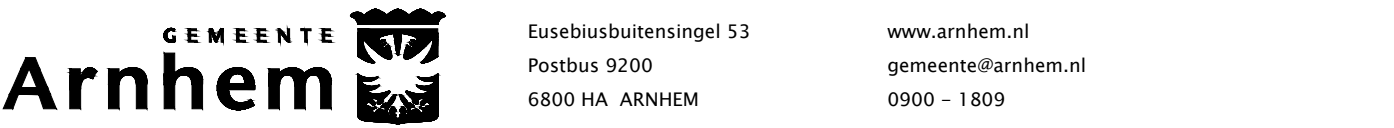

Project:
Bestek herinrichting openbare ruimte, Roermondsplein

Opmerkingen:
Besteknummer: 29-2017

Opmerkingen:
Besteknummer: 29-2017

