





Oostgevel




Noordgevel

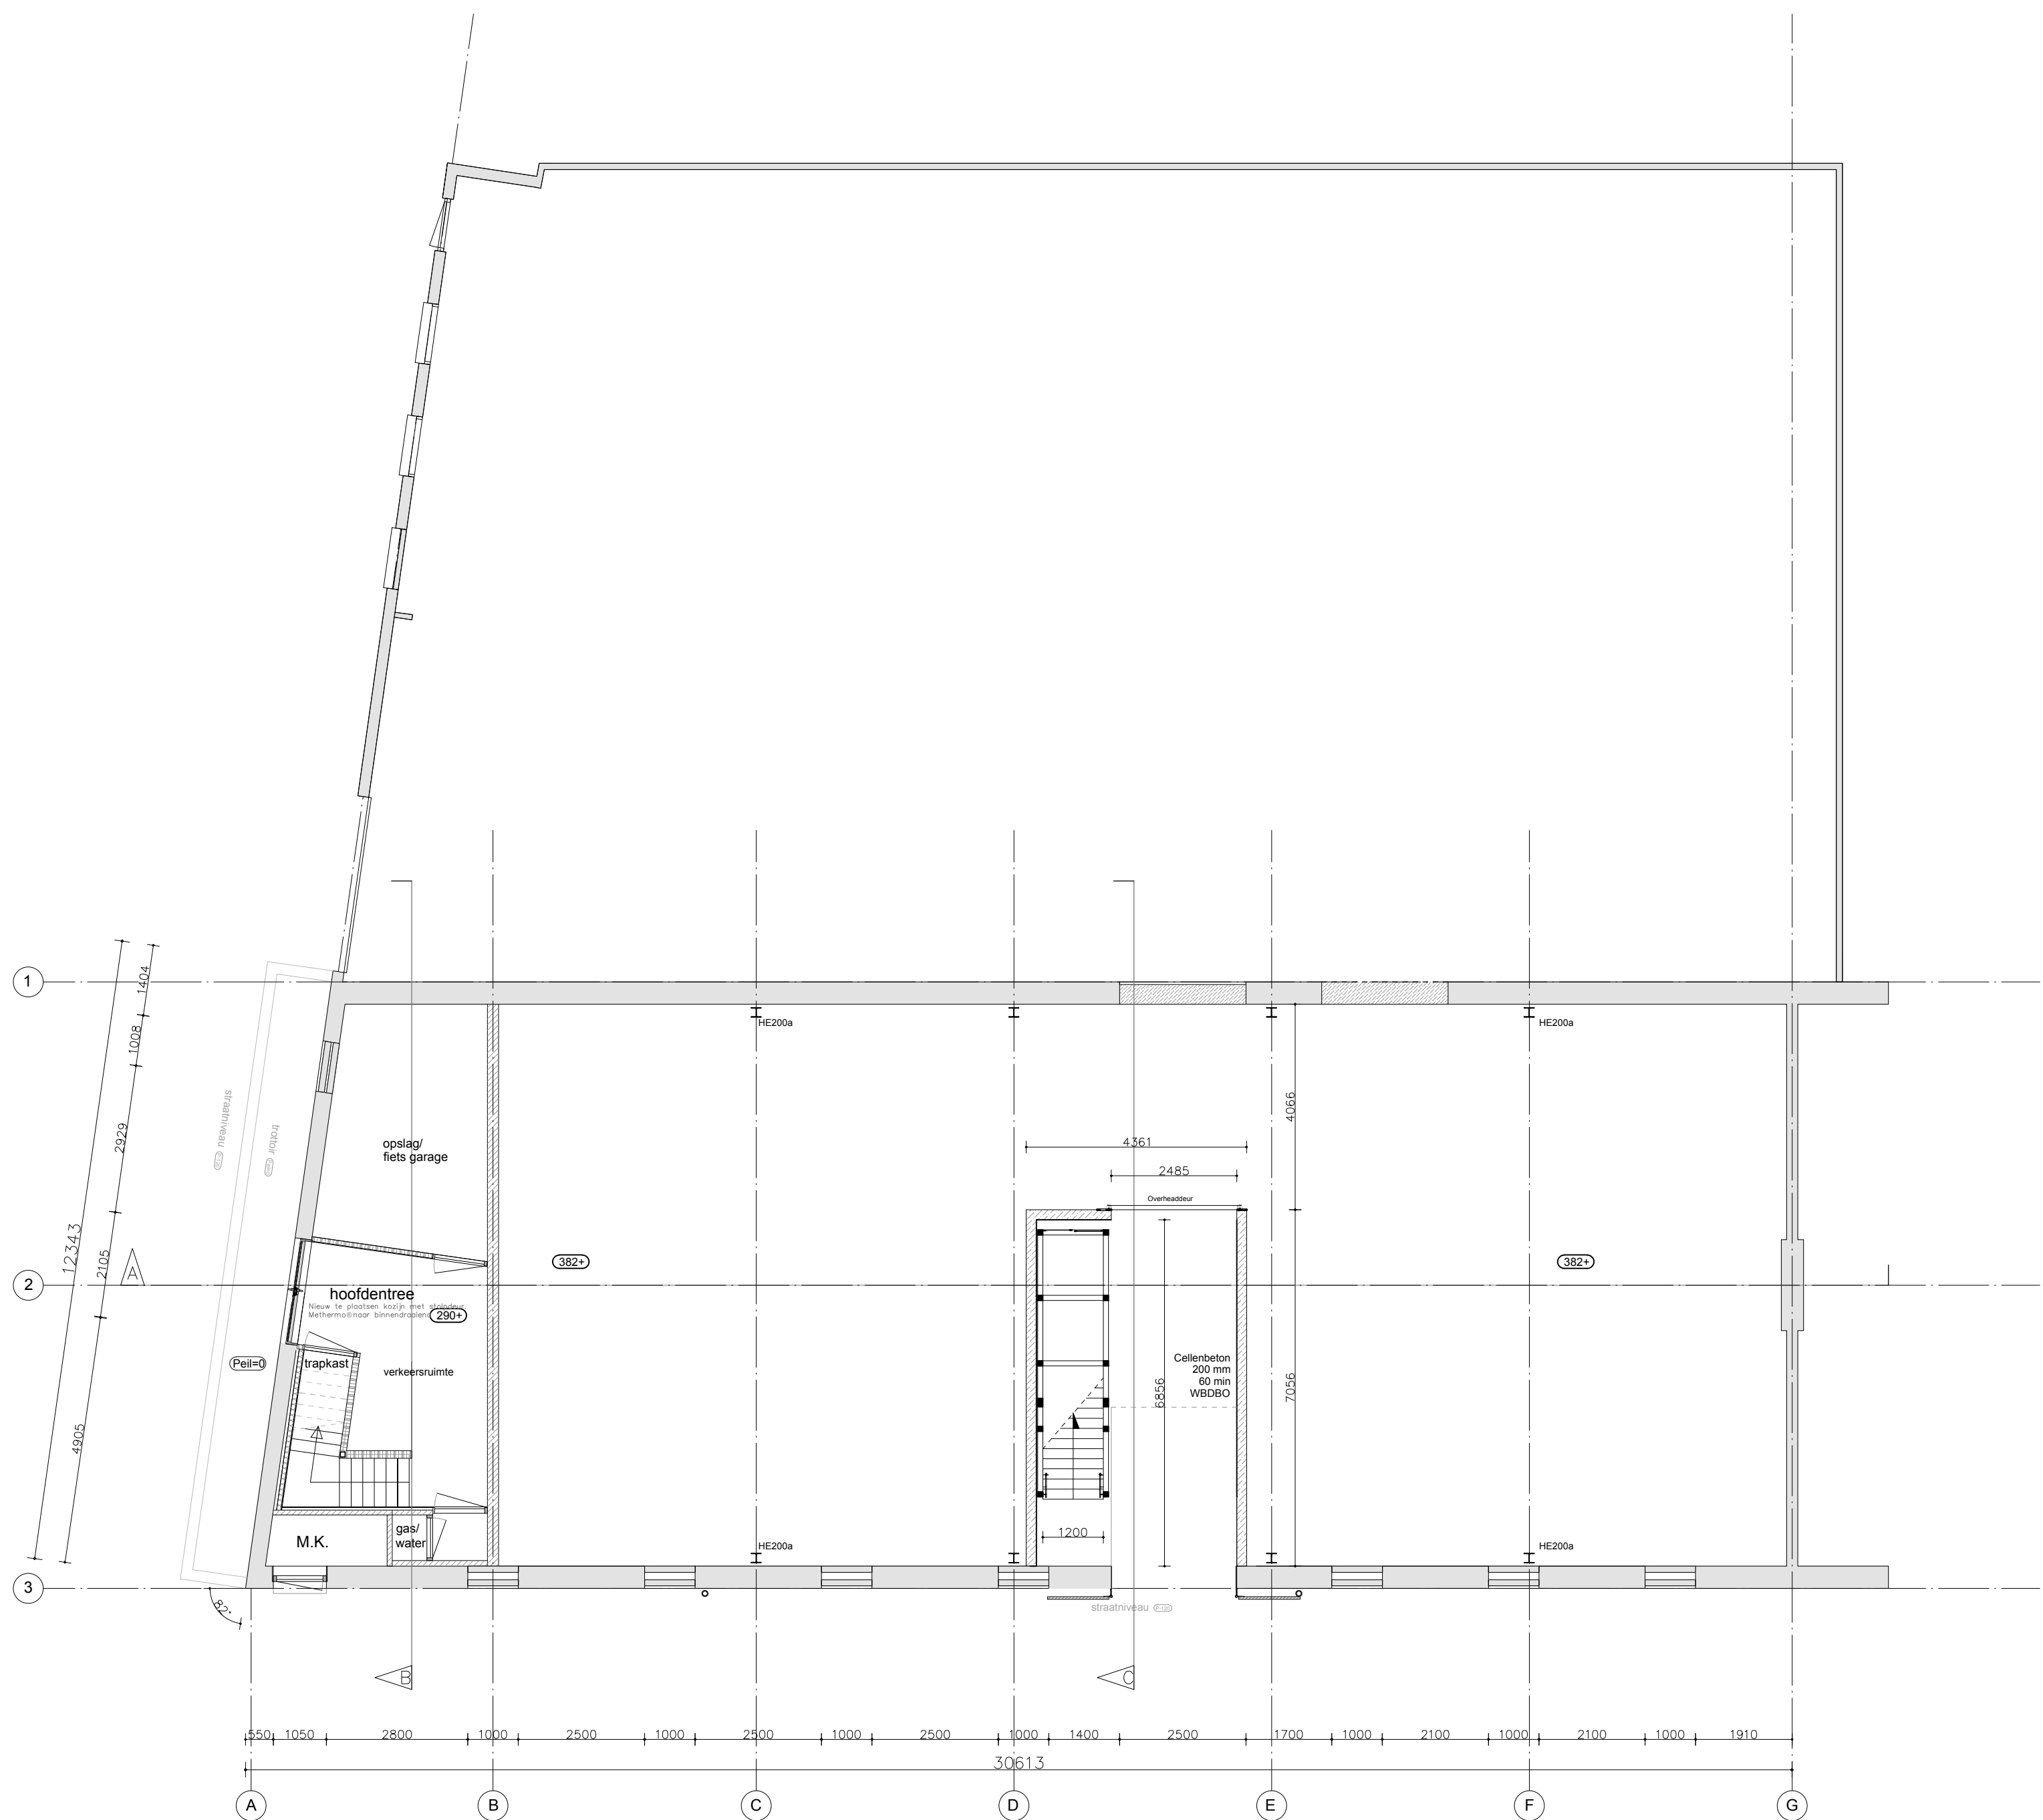

Begane grond

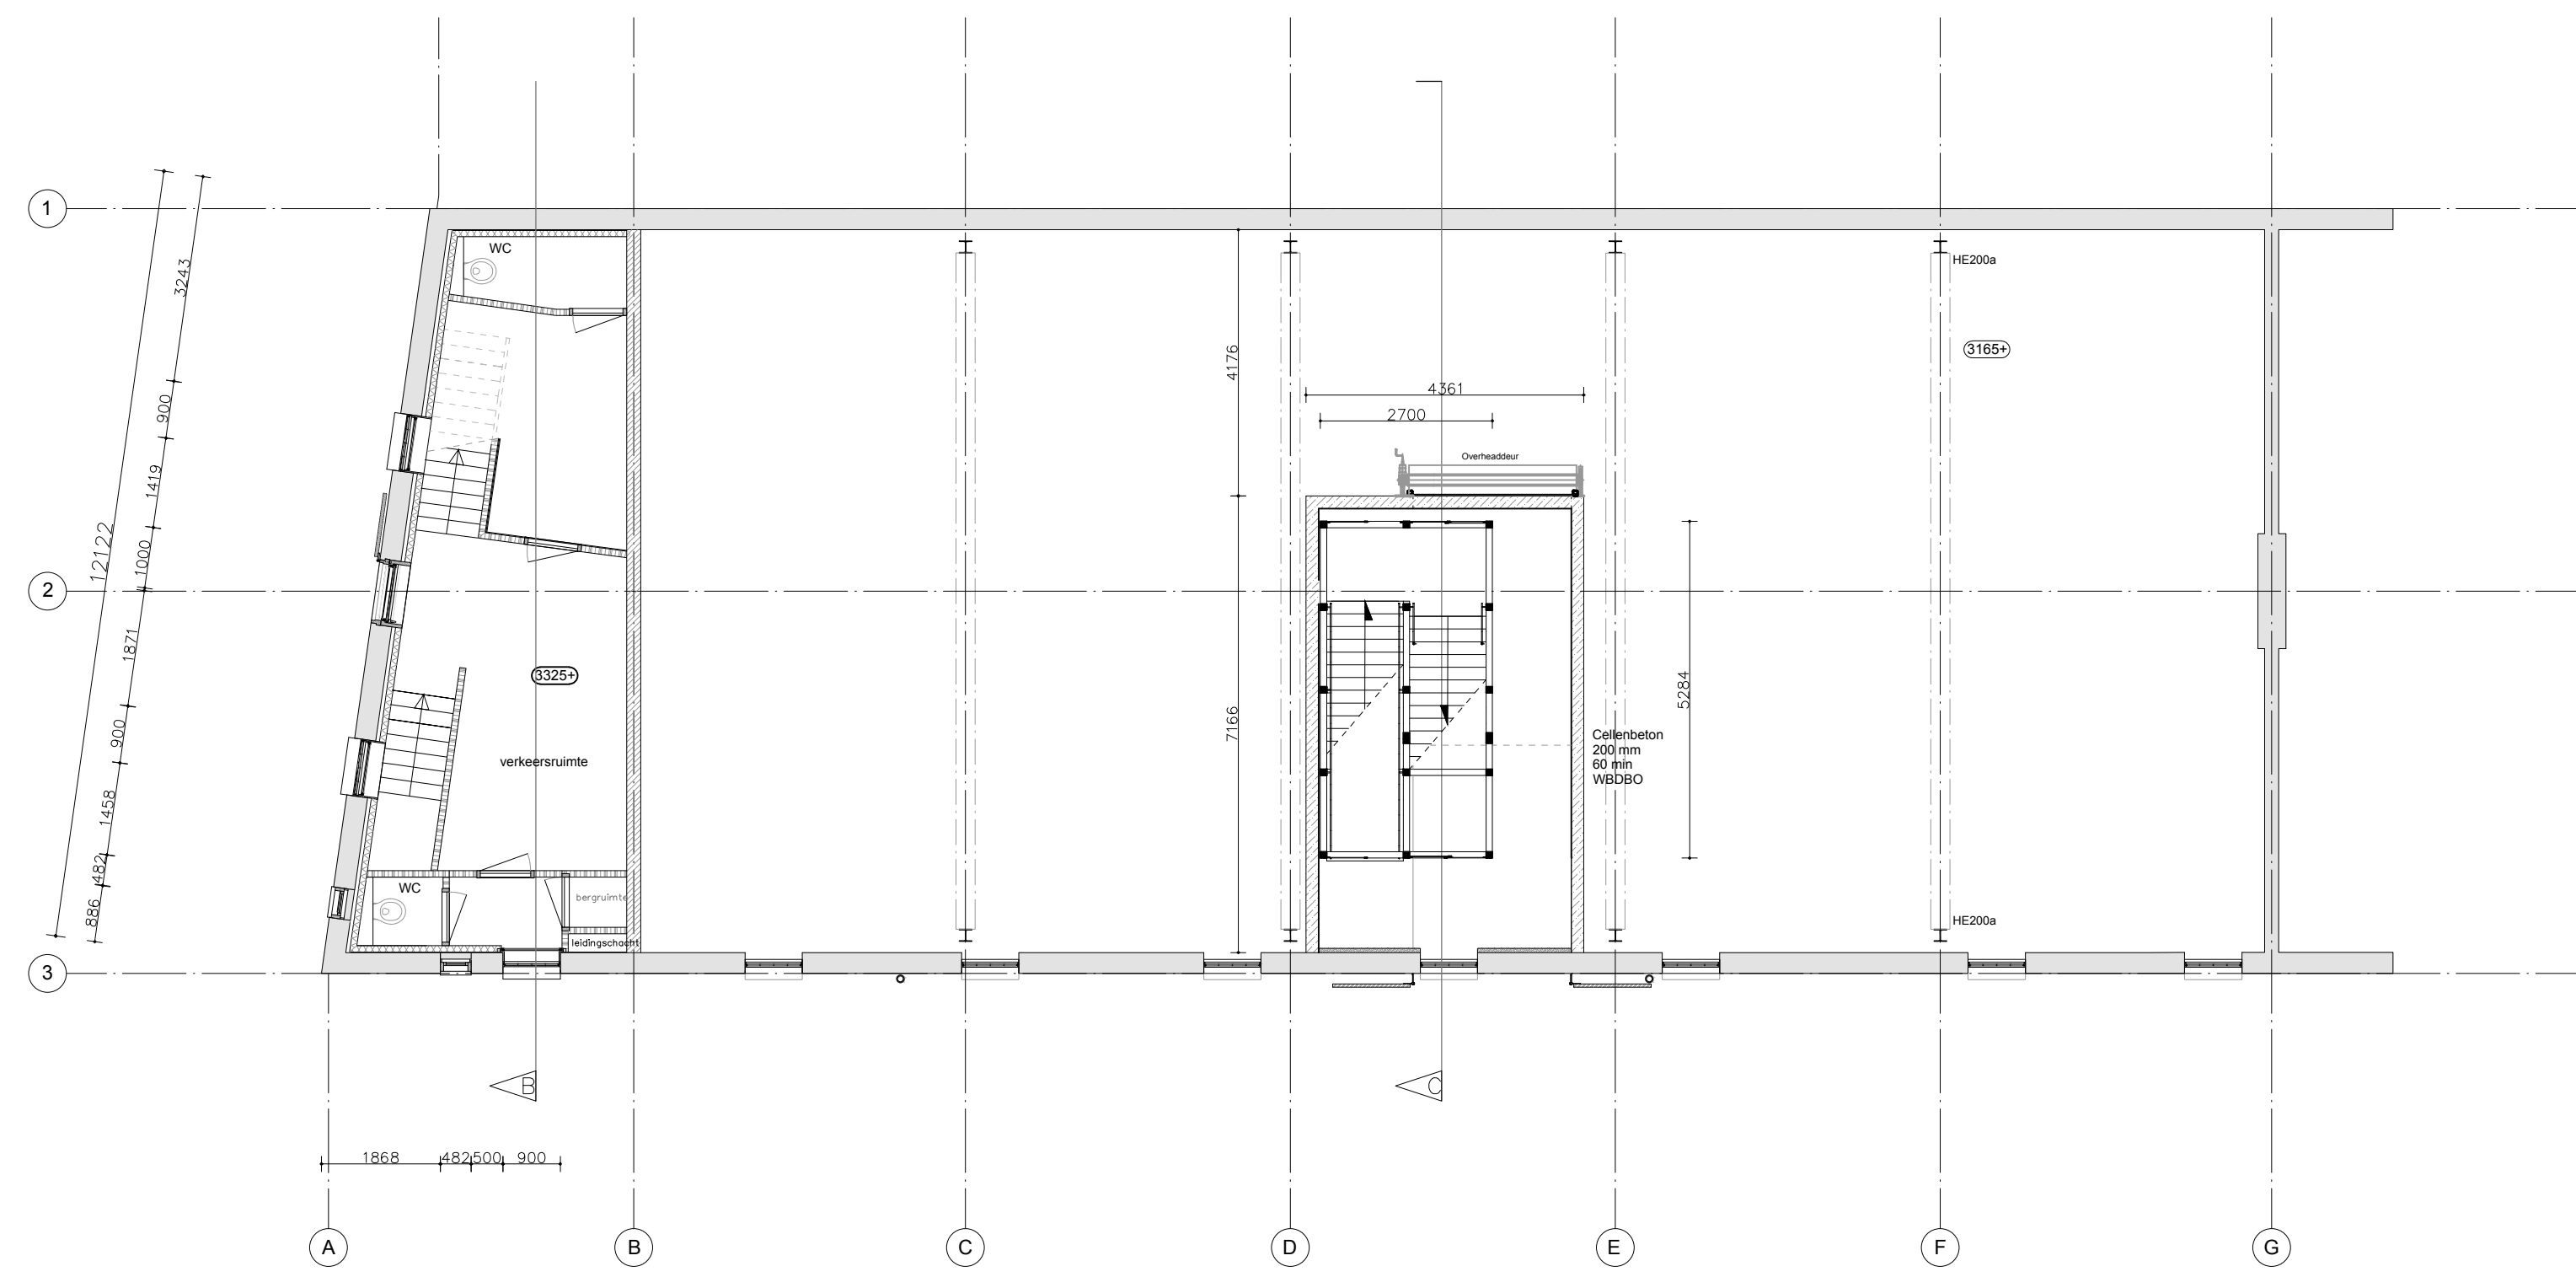

Verdieping 1

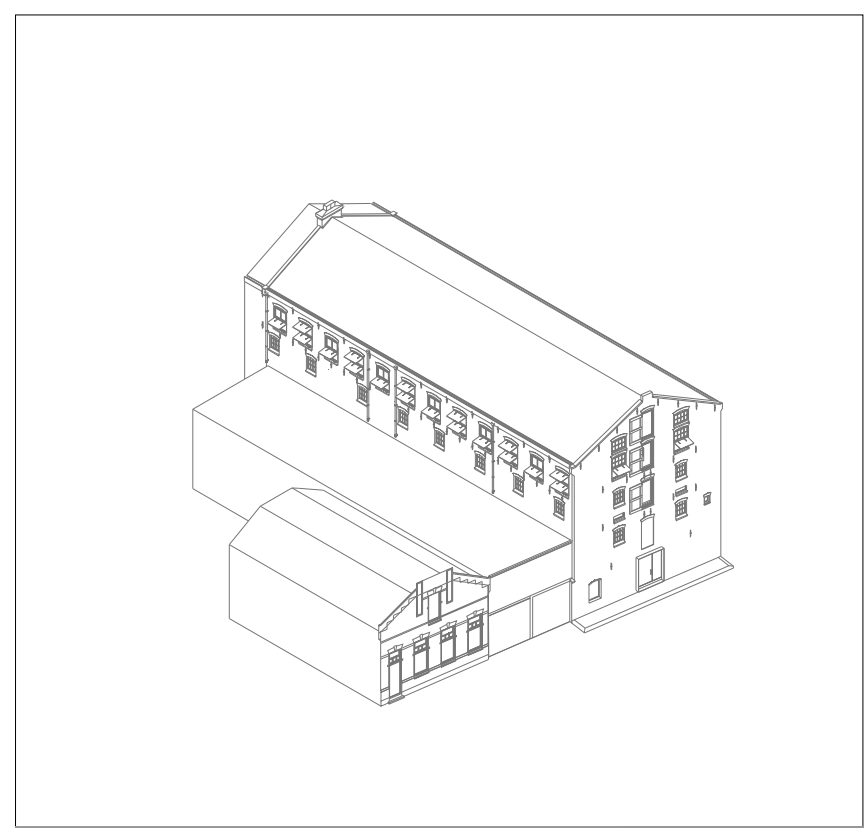


ISOMETRISCH AANZICHT

RENOVOOI


- kalkzandsteen
- baksteen
- hout
- grond
- beton
- metal stud scheidingswanden
- metalstud voorzetwanden isolatie
- staal
- baksteen (aanzicht)
- glas (aanzicht)

LEGENDA

- Het bouwen dient te geschieden overeenkomstig de eisen van het bouwbesluit 2003 zoals deze luidt per 1 januari 2006.
- De constructie dient te worden uitgevoerd conform tekening en berekening van de constructeur.
- Het ontwerp blijft te allen tijde eigendom van Studio JAA.
- Voor alle werkzaamheden door Studio JAA is DNR 2005 van toepassing.
- De adviseur is bevoegd werkzaamheden onder zijn leiding door anderen te doen uitvoeren ten aanzien van onderdelen ook de leiding aan anderen over te laten, zulks onverminderd zijn verantwoordelijkheid voor de deugdelijke nakoming van de opdracht.

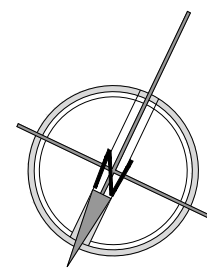

NOORDPIL

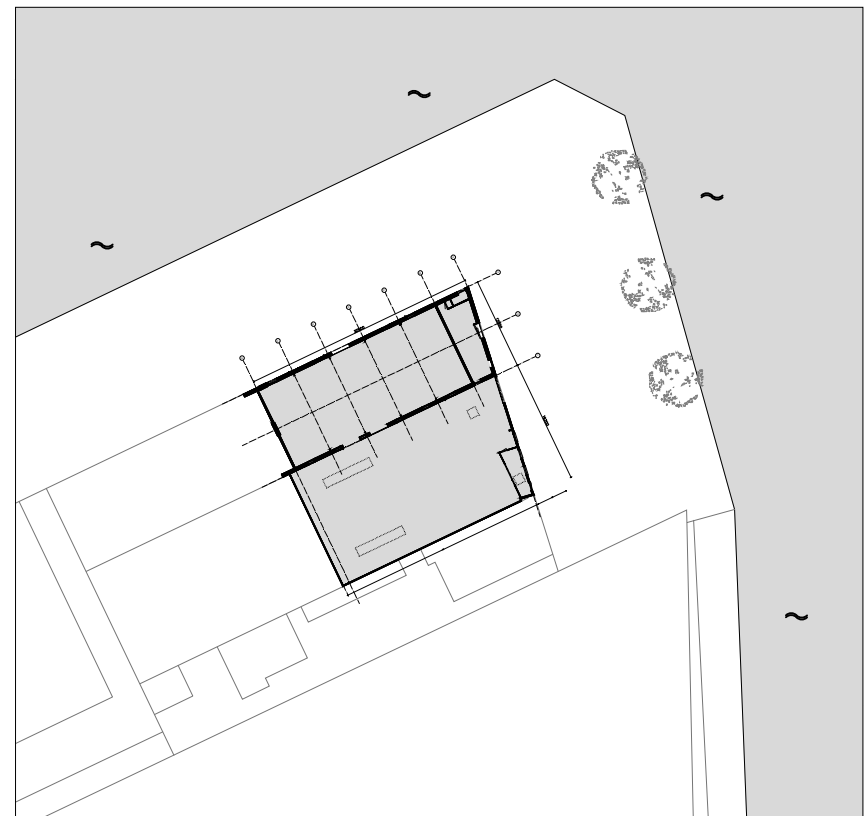

SITUATIE 1:1000

Werk
VERBOUWING PAKHUIS
KONINGIN WILHELMINA HAVEN ZZ 21
Opdrachtgever
JOANKNECHT HOLDING BV

Project Architect
NIEK JOANKNECHT

Datum getekend
05-11-2017

Tekening
BESTAANDE SITUATIE

Status
DEFINITIEF

onderwerp
BOUWAANVRAAG PAKHUIS KWHAVEN ZZ21
schaal 1:100
werksnummer 0022
formaat A0
tekeningsnr. 101

Bureau
STUDIO JAA
T
W

06 - 1222 0888
info@studiojoo.com
www.studiojoo.com