






Oostgevel

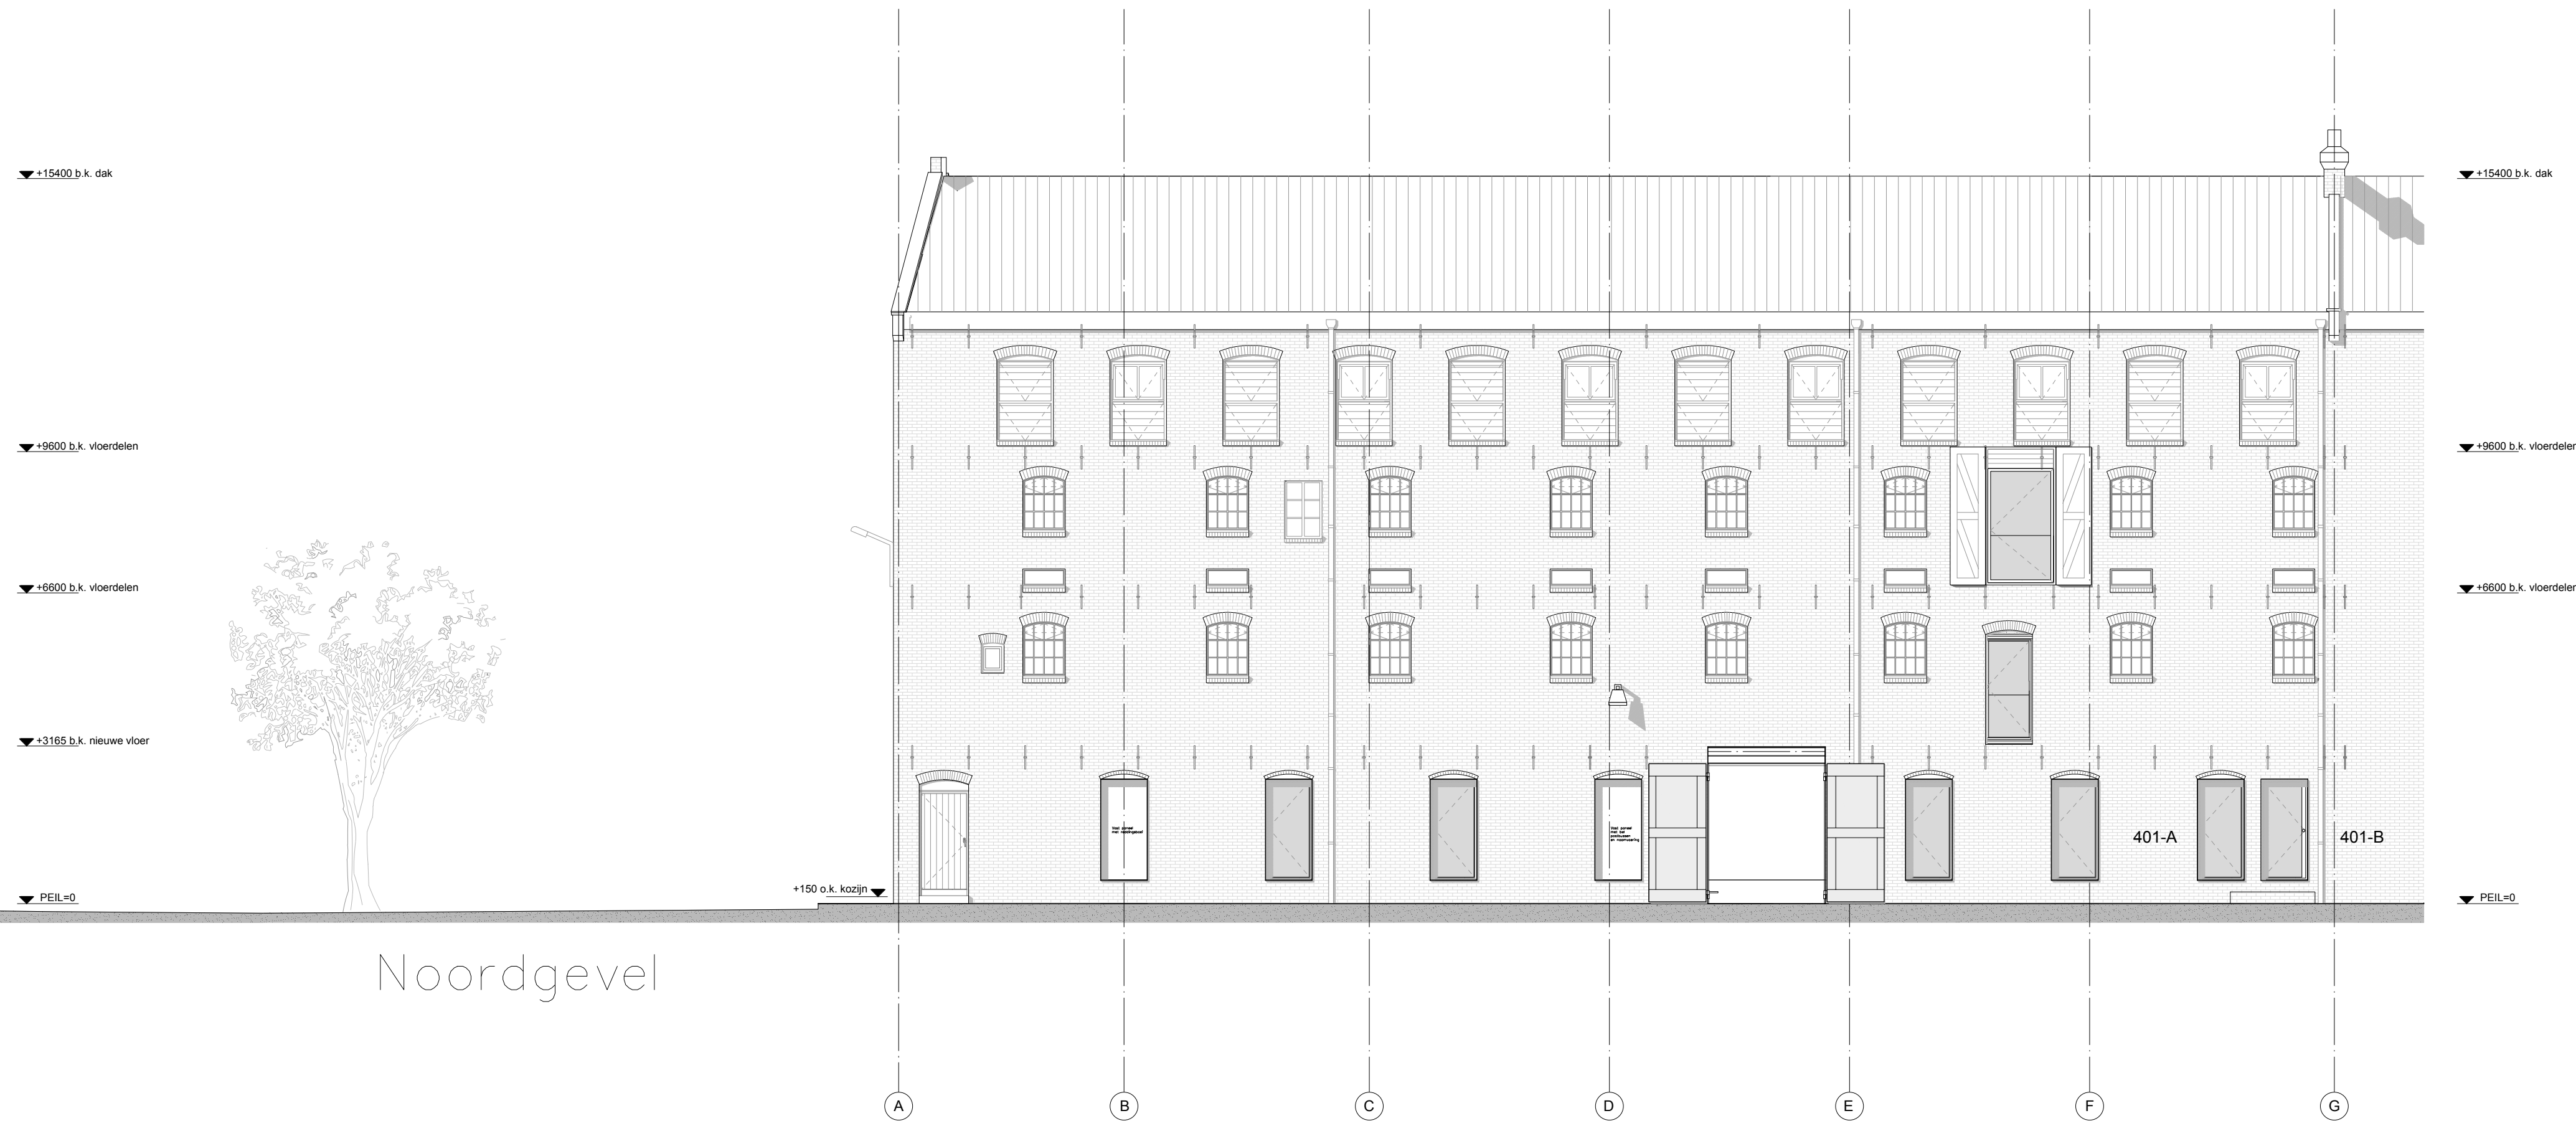


Noordgevel

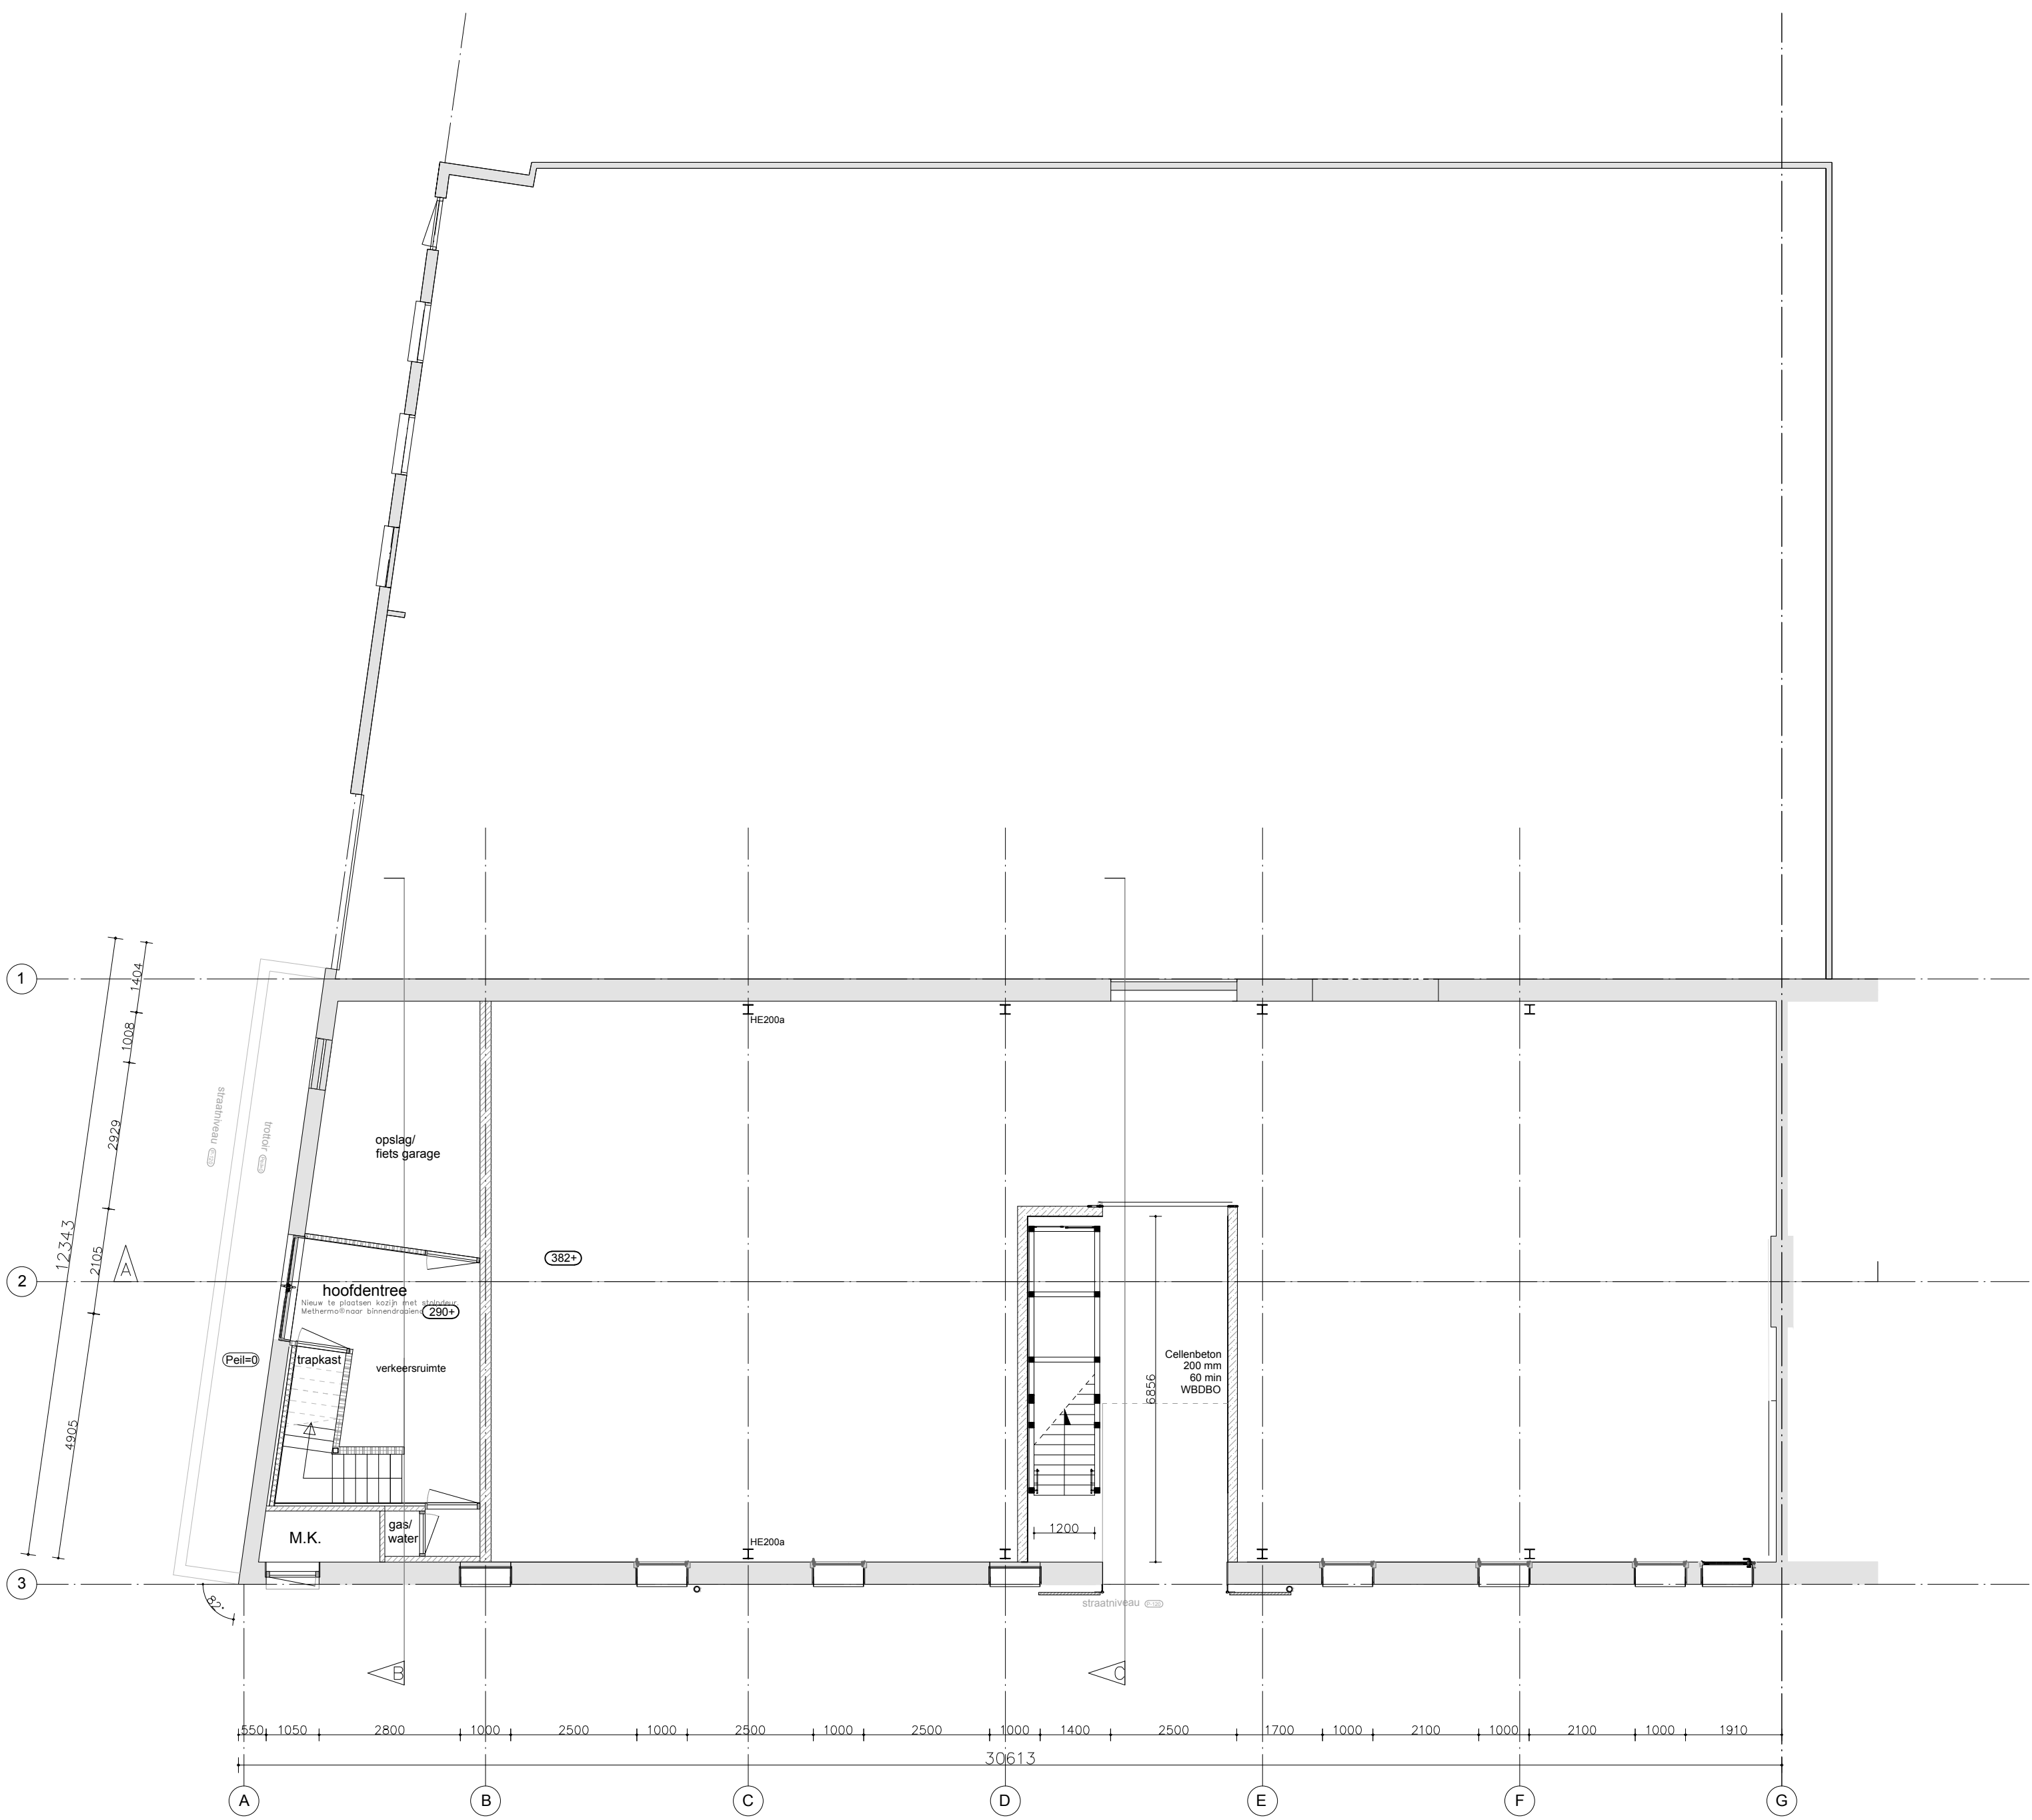

Begane grond

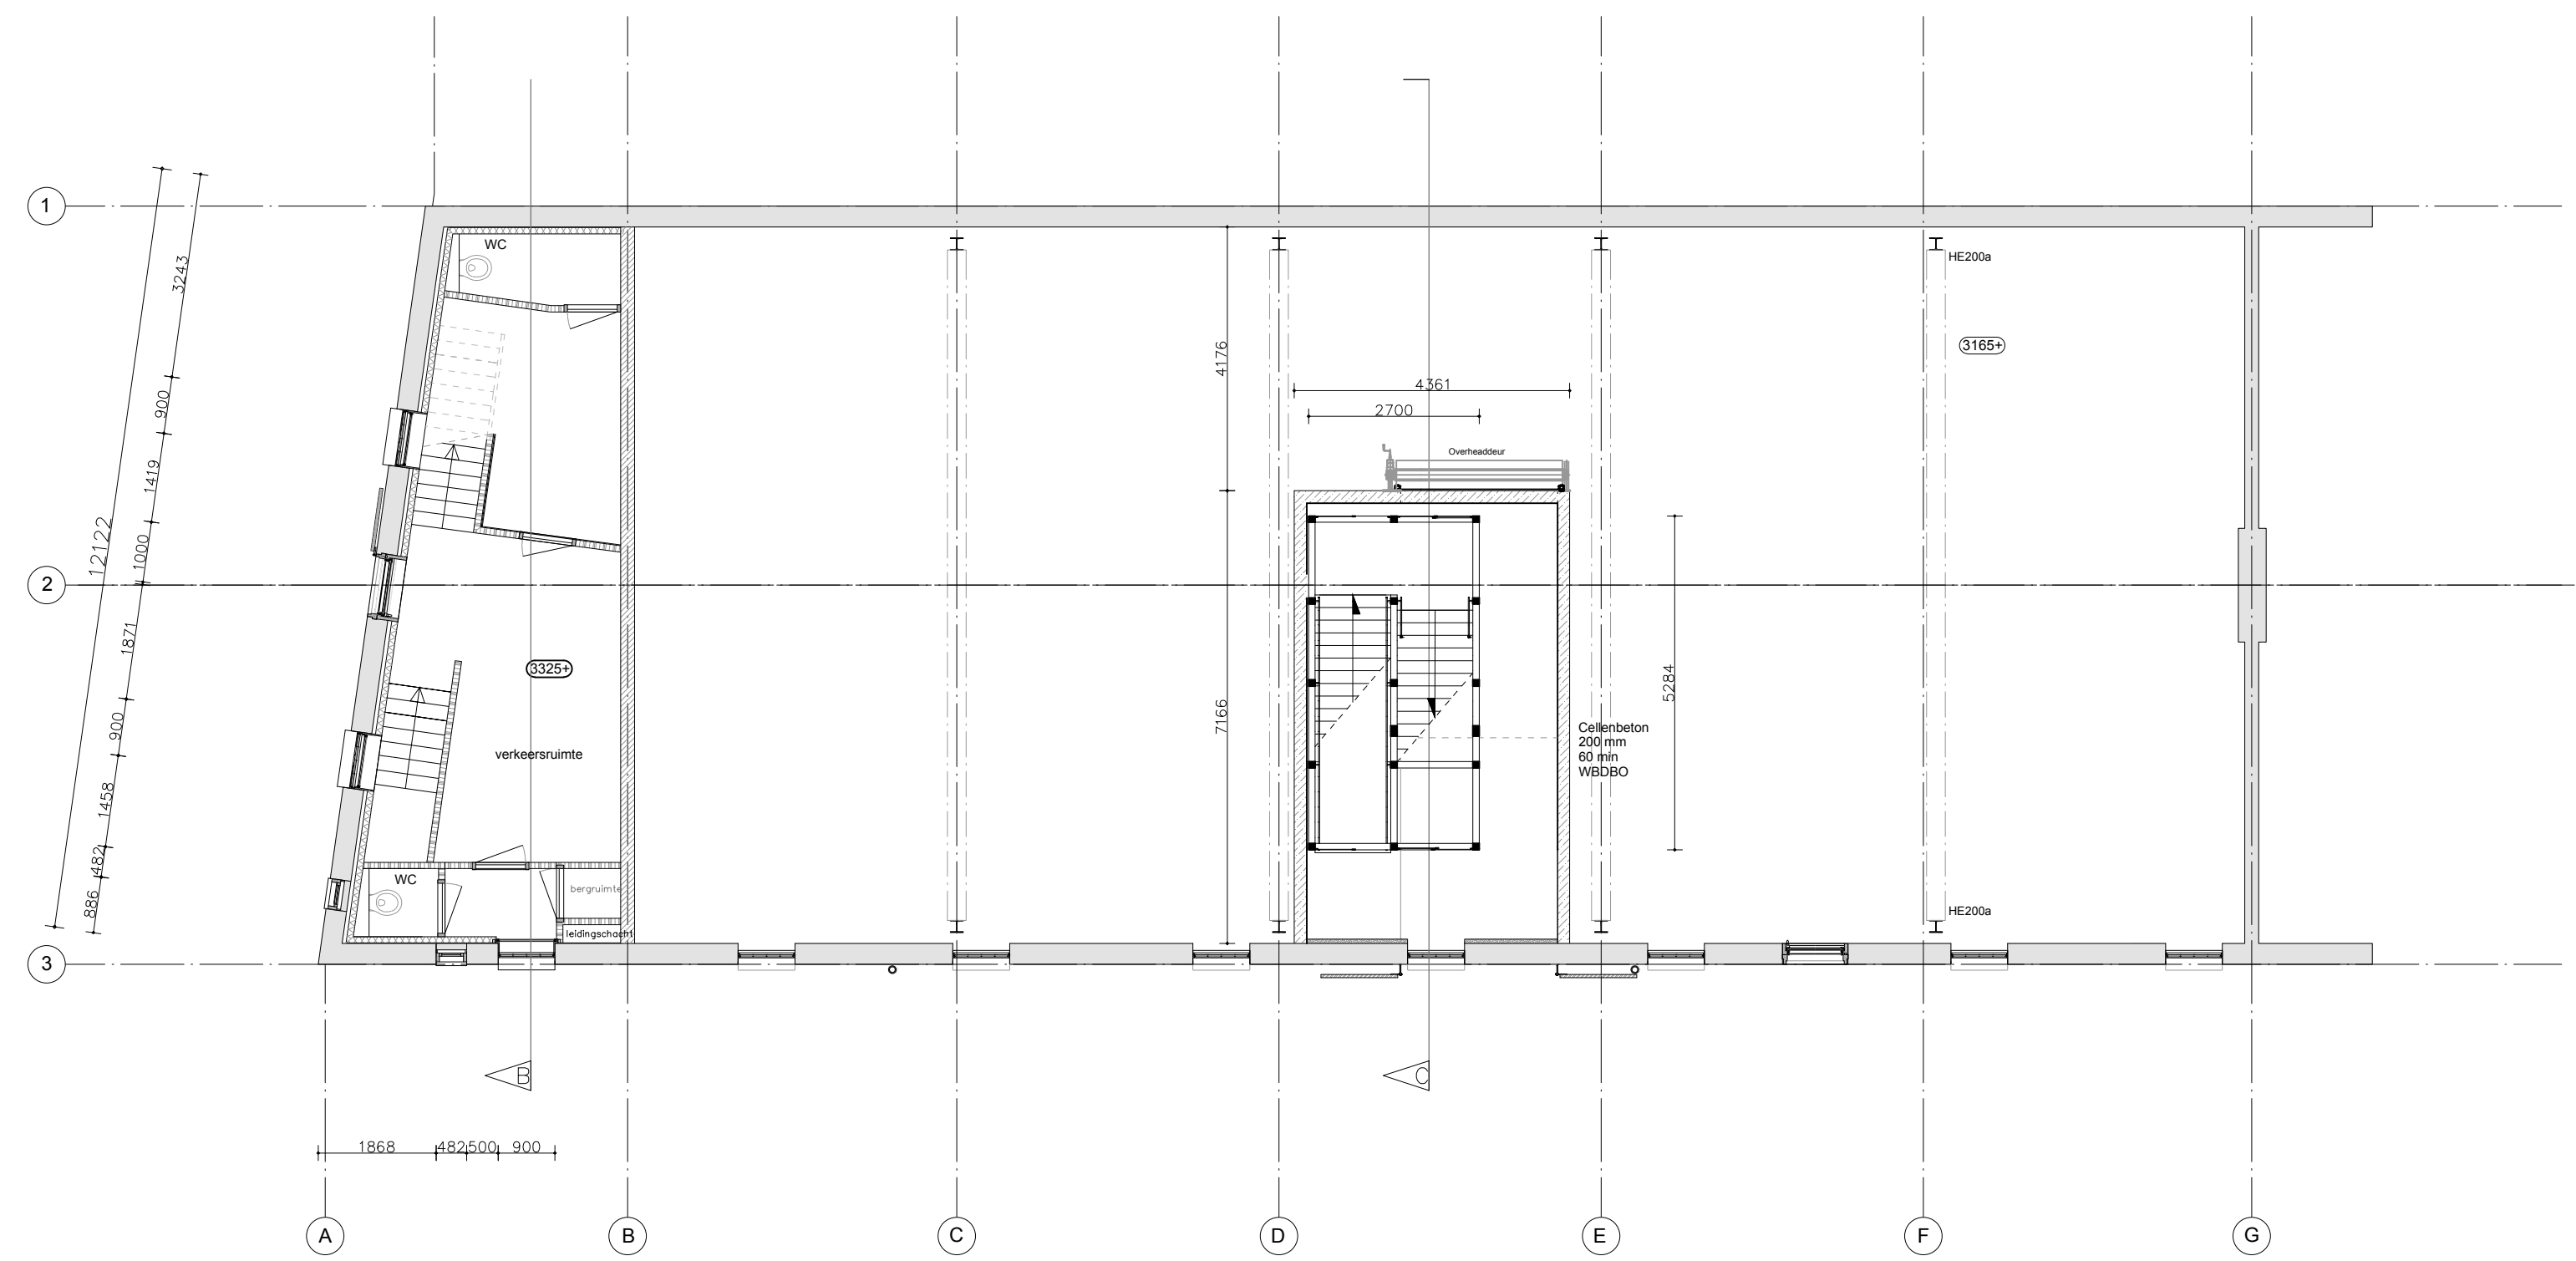

Verdieping 1

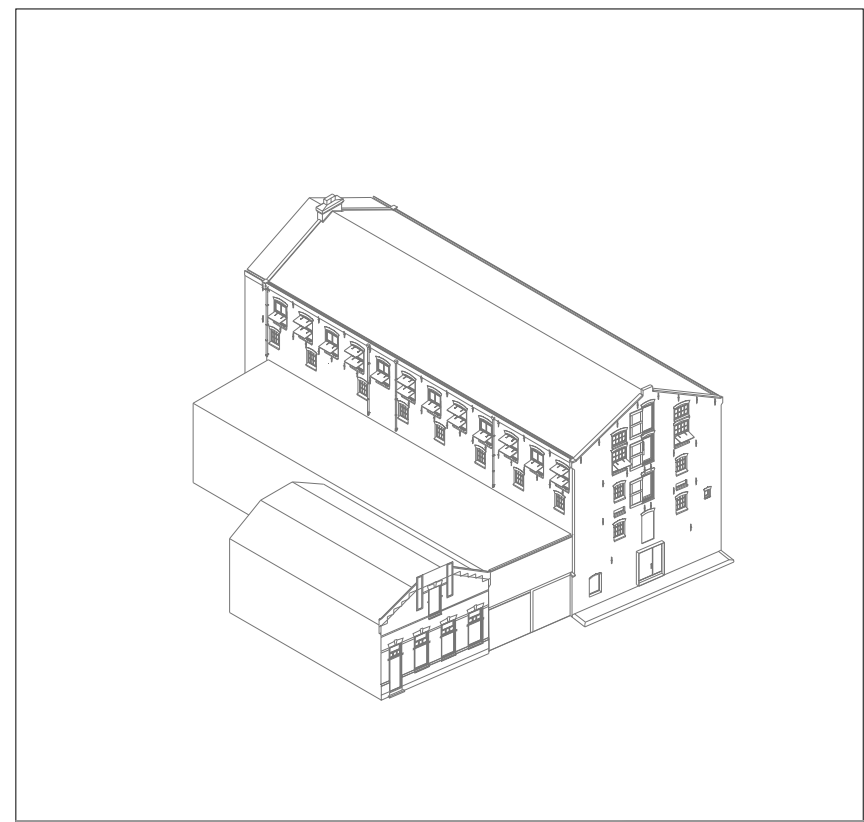


ISOMETRISCH AANZICHT

RENVOOI


- kalkzandsteen
- baksteen
- hout
- grond
- beton
- metal stud scheidingswanden
- metalstud voorzetwanden isolatie
- staal
- baksteen (aanzicht)
- glas (aanzicht)

LEGENDA

- Het bouwen dient te geschieden overeenkomstig de eisen van het bouwbesluit 2003 zoals deze luidt per 1 januari 2006.
- De constructie dient te worden uitgevoerd conform tekening en berekening van de constructeur.
- Het ontwerp blijft te allen tijde eigendom van Studio JAA.
- Voor alle werkzaamheden door Studio JAA is DNR 2005 van toepassing.
- De adviseur is bevoegd werkzaamheden onder zijn leiding door anderen te doen uitvoeren en ten aanzien van onderdelen ook de leiding aan anderen over te laten, zulks onverminderd zijn verantwoordelijkheid voor de deugdelijke nakoming van de opdracht.

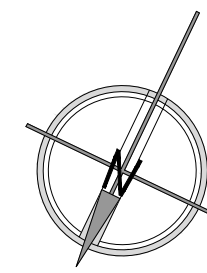

NOORDPIJL

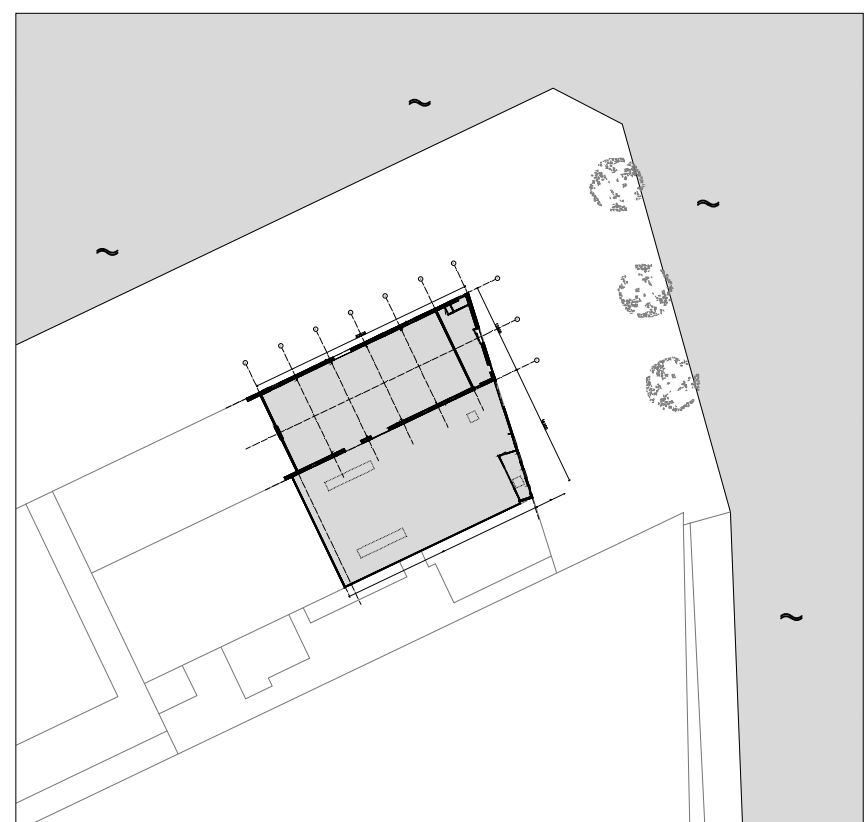

SITUATIE 1:1000

Werk
VERBOUWING PAKHUIS
KONINGIN WILHELMINA HAVEN ZZ 21
Opdrachtgever
JOANKNECHT HOLDING BV

Project Architect
NIEK JOANKNECHT

Datum getekend
03-01-2018

Tekening
NIEUWE SITUATIE

Status
SCHETSONTWERP

Onderwerp
CONSTRUCTIEBEREKENING KWHAVEN.ZZ21

Schaal 1:100 Werknummer 0022 Formaat A0 Tekeningnr. 201

Bureau
STUDIO JAA

06 - 1233 0888
info@studiojaa.com
www.studiojaa.com