




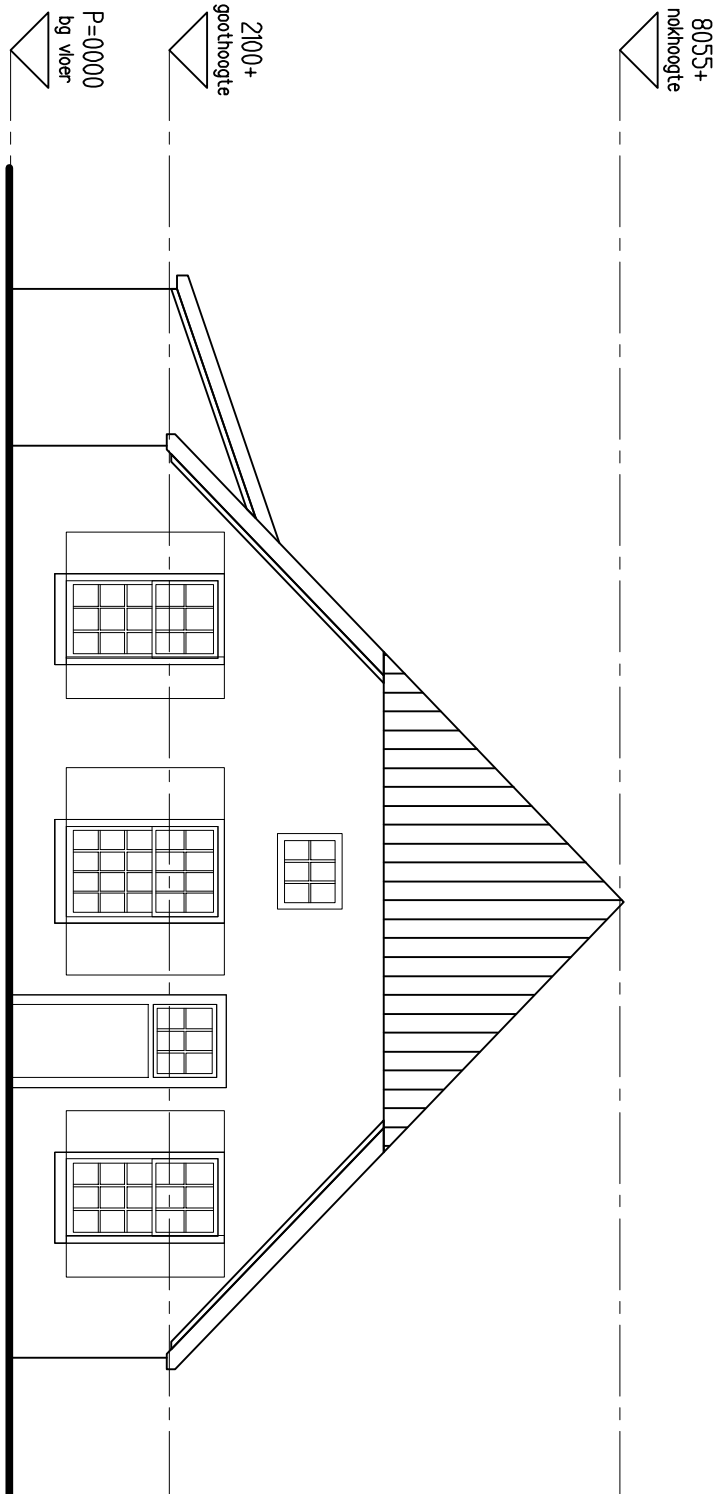


voorgevel BESTAAND

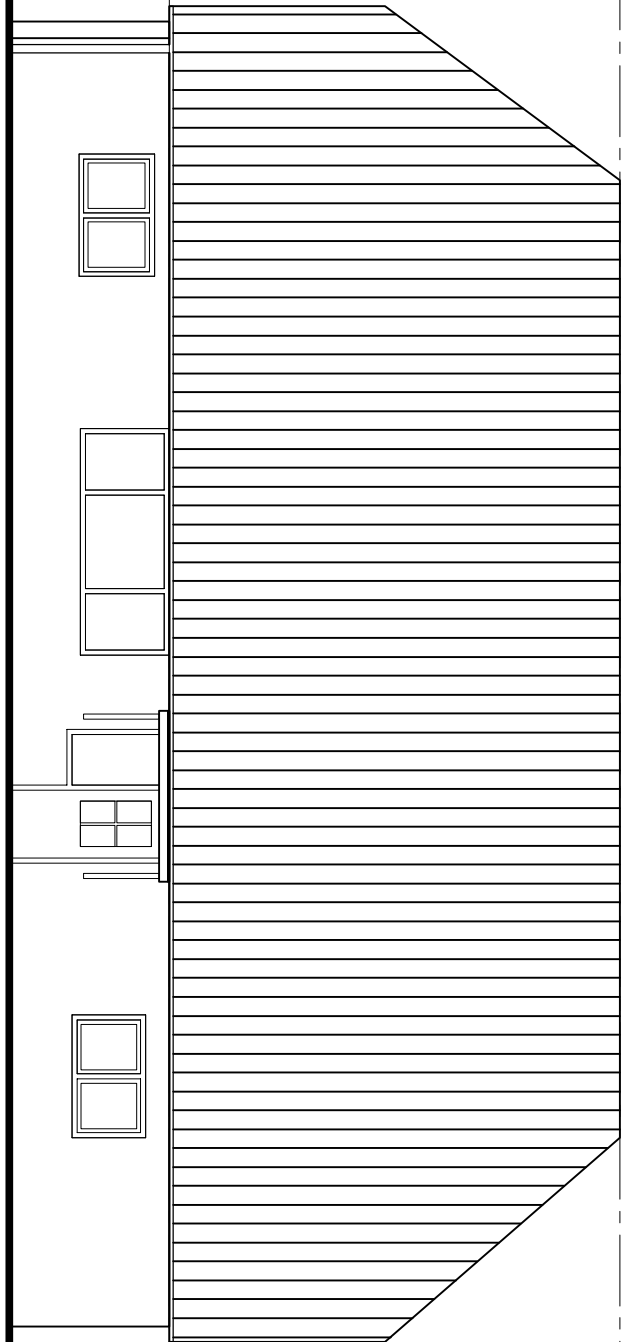


linker zijgevel BESTAAND

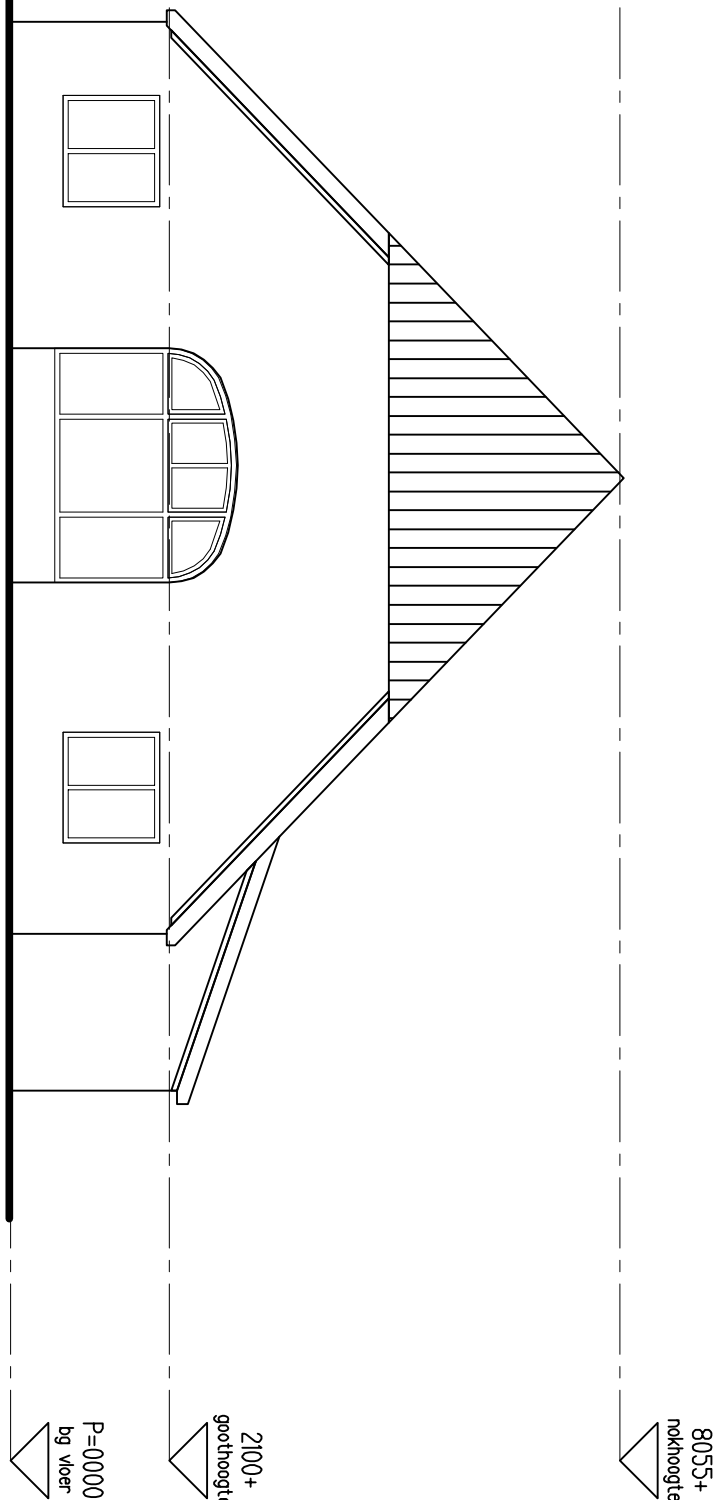


achtergevel BESTAAND

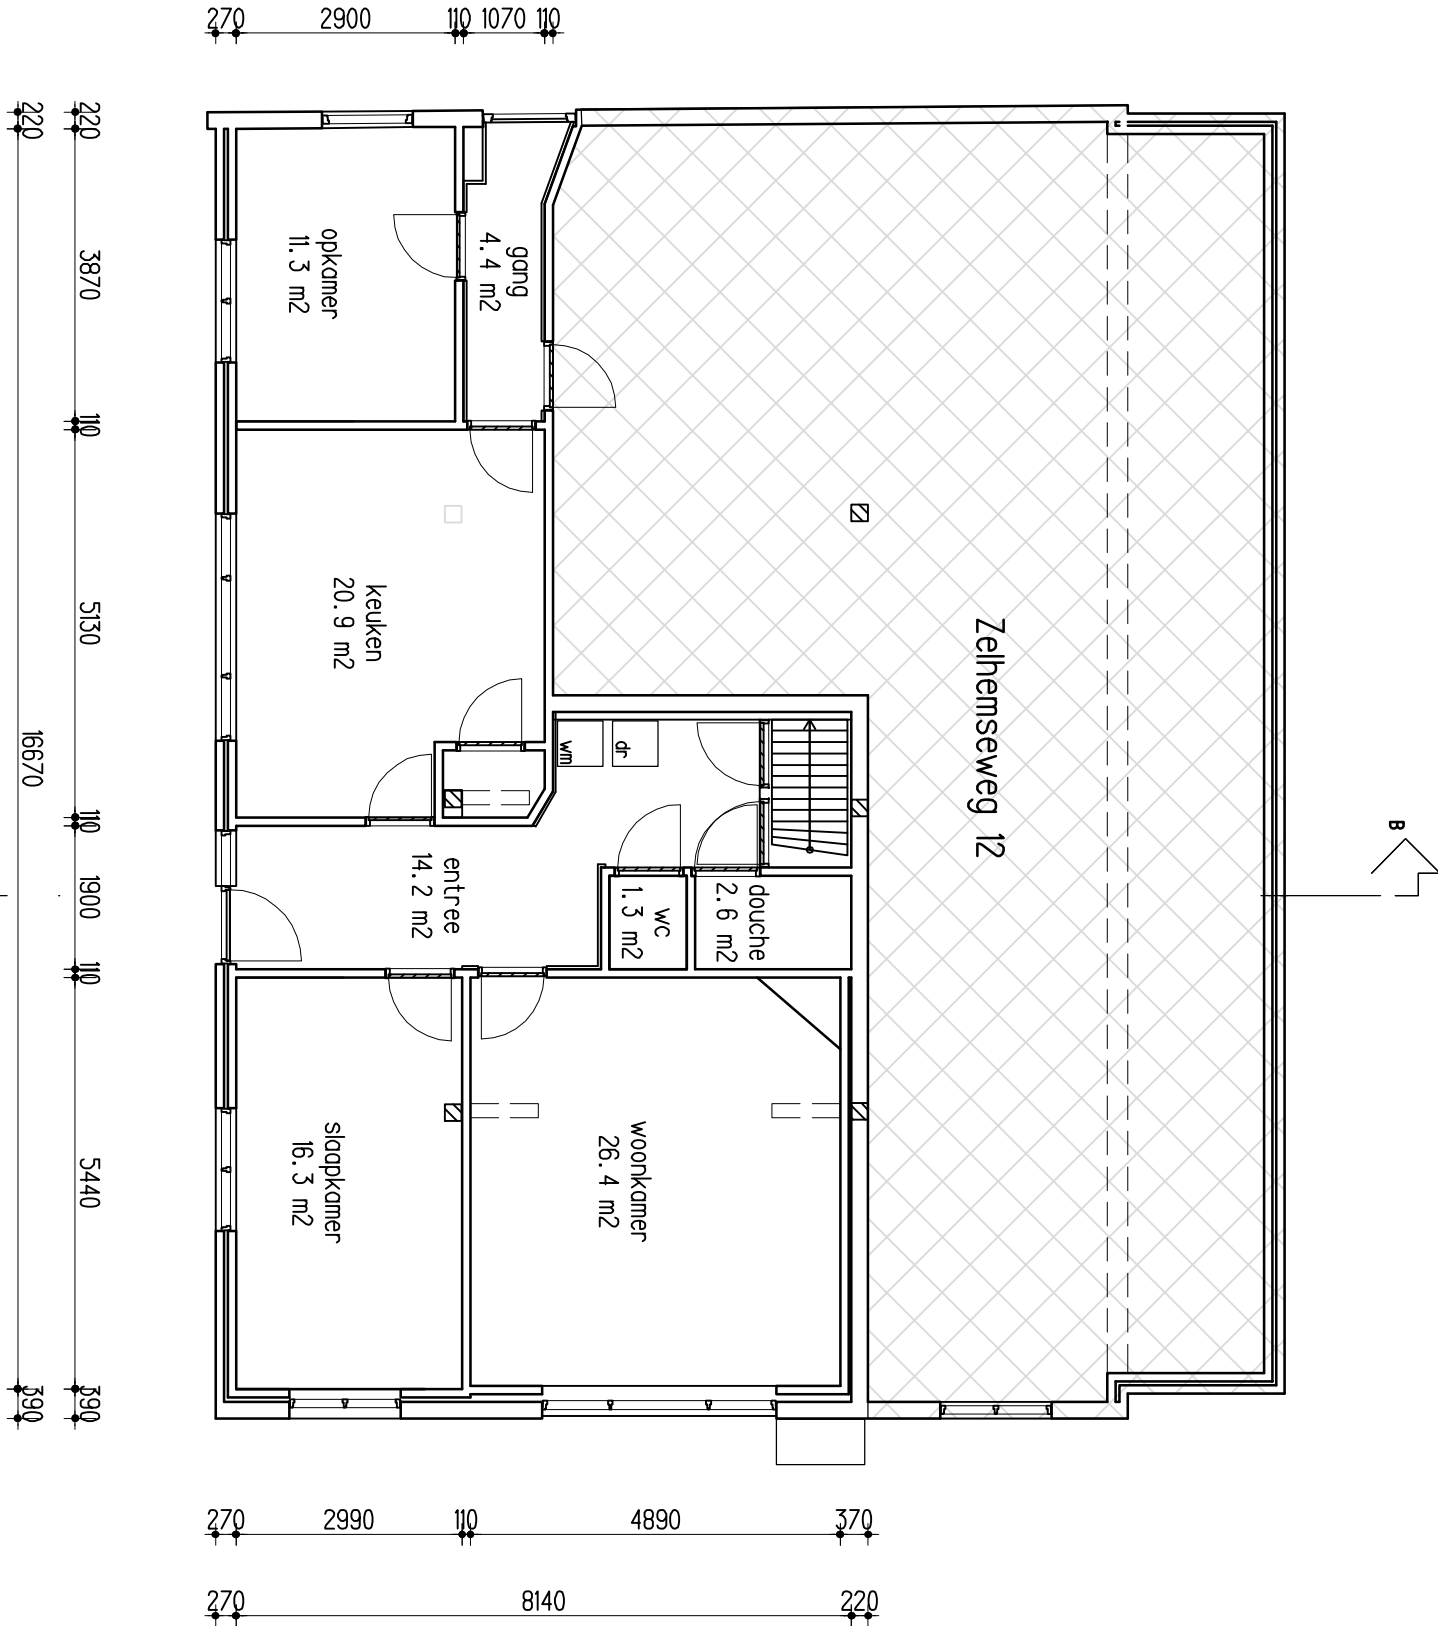


begane grond BESTAAND

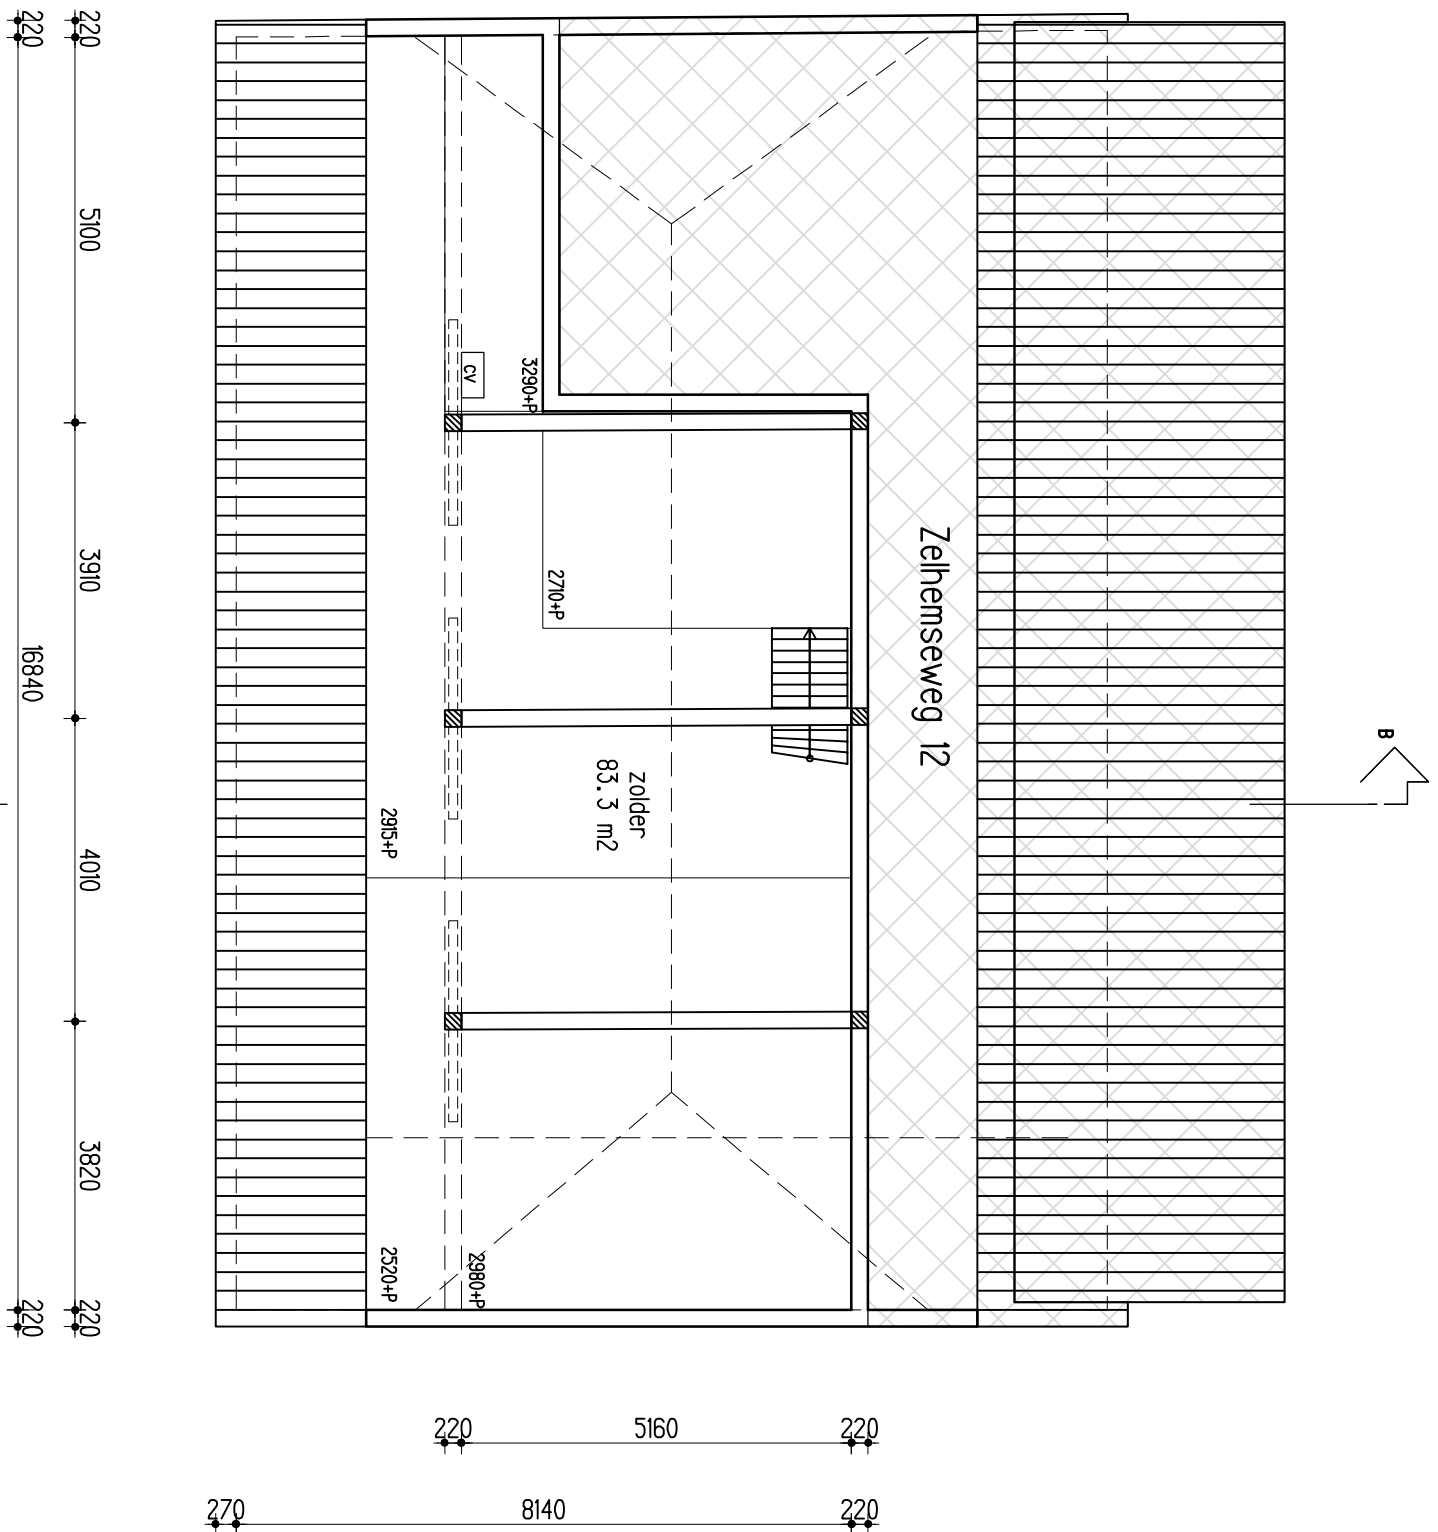

verdieping BESTAAND

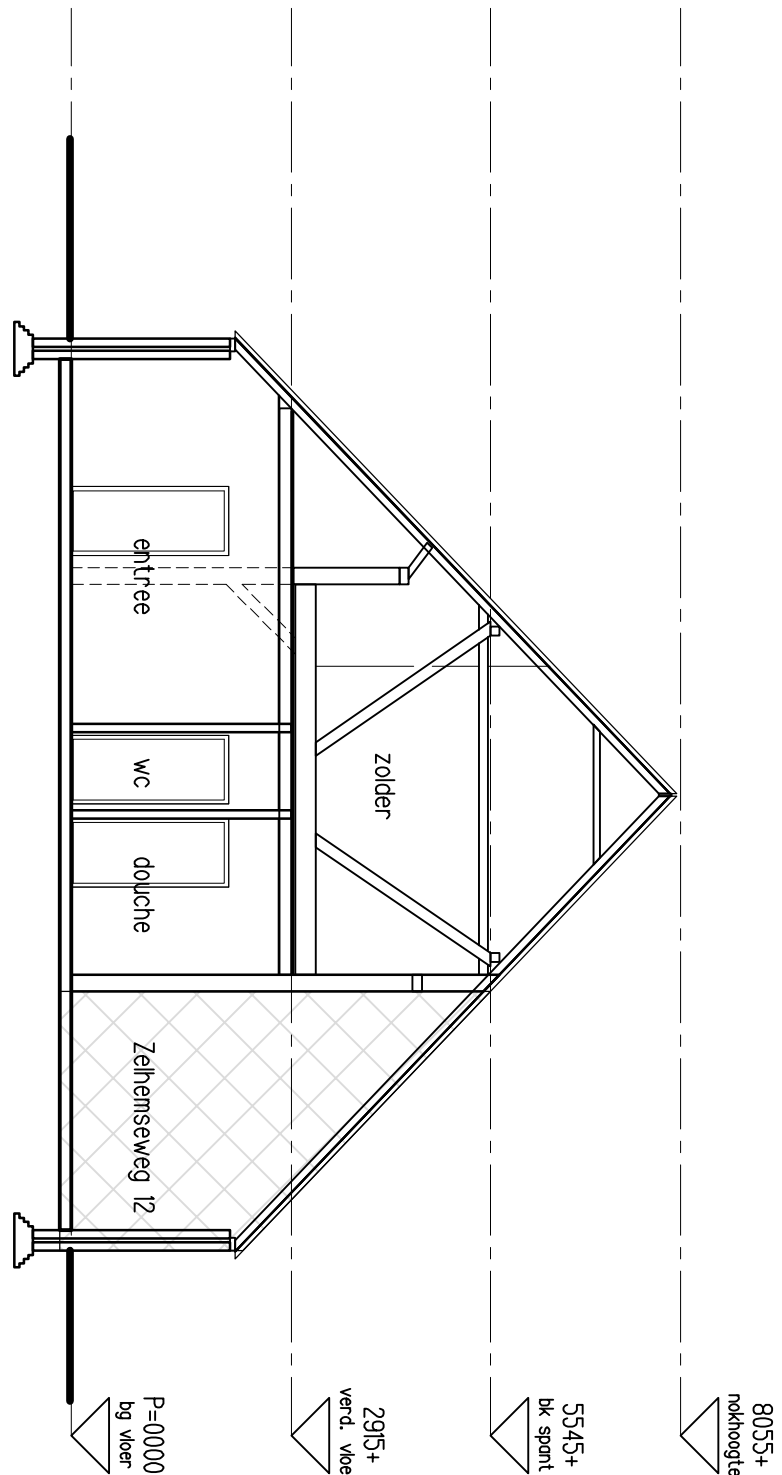

doorsnede B-B

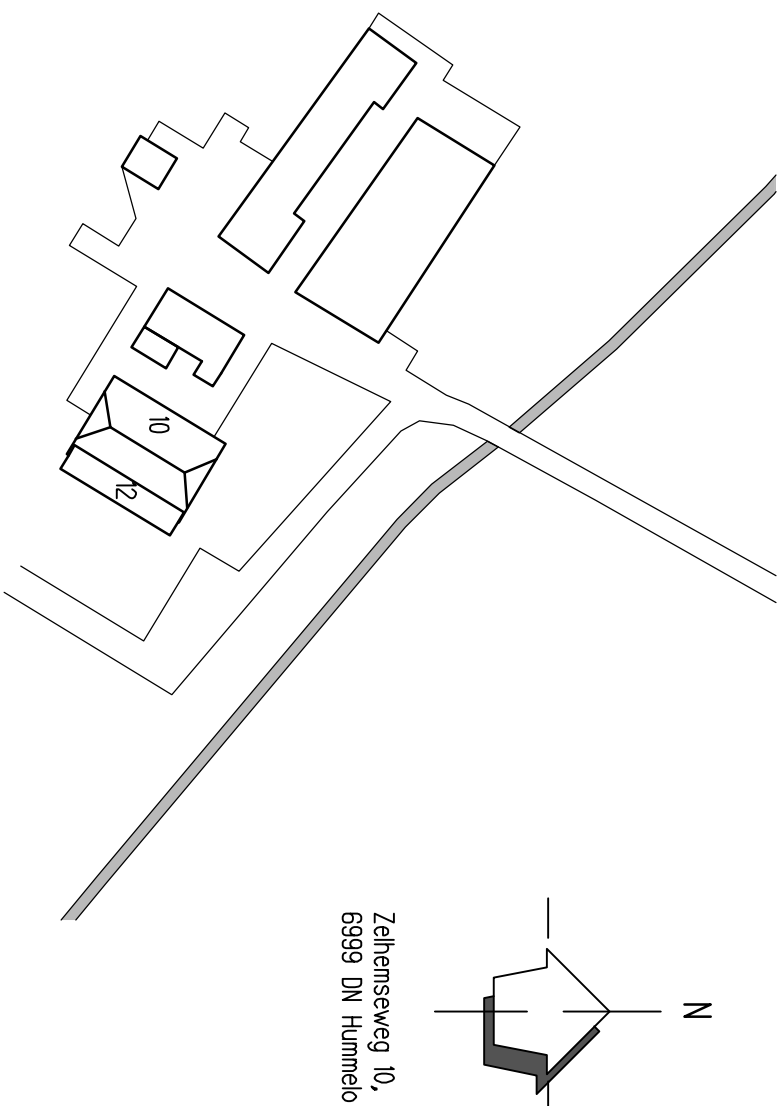

situatie (schaal 1:1000)

OPDRACHTGEVER	Fam. Wiltink	GEWELDIGD
WERK	Zelhemseweg 10, Hummelio	
ONDEREEL	technisch ontwerp	
	bestaande situatie	
SCHAAL 1:100	FIRM AI	GETEK RK
	ARCH WR	DATUM 01-06-2018
WARC	ARCHITECTUUR & ONTWIKKELING	WERK 1714
