

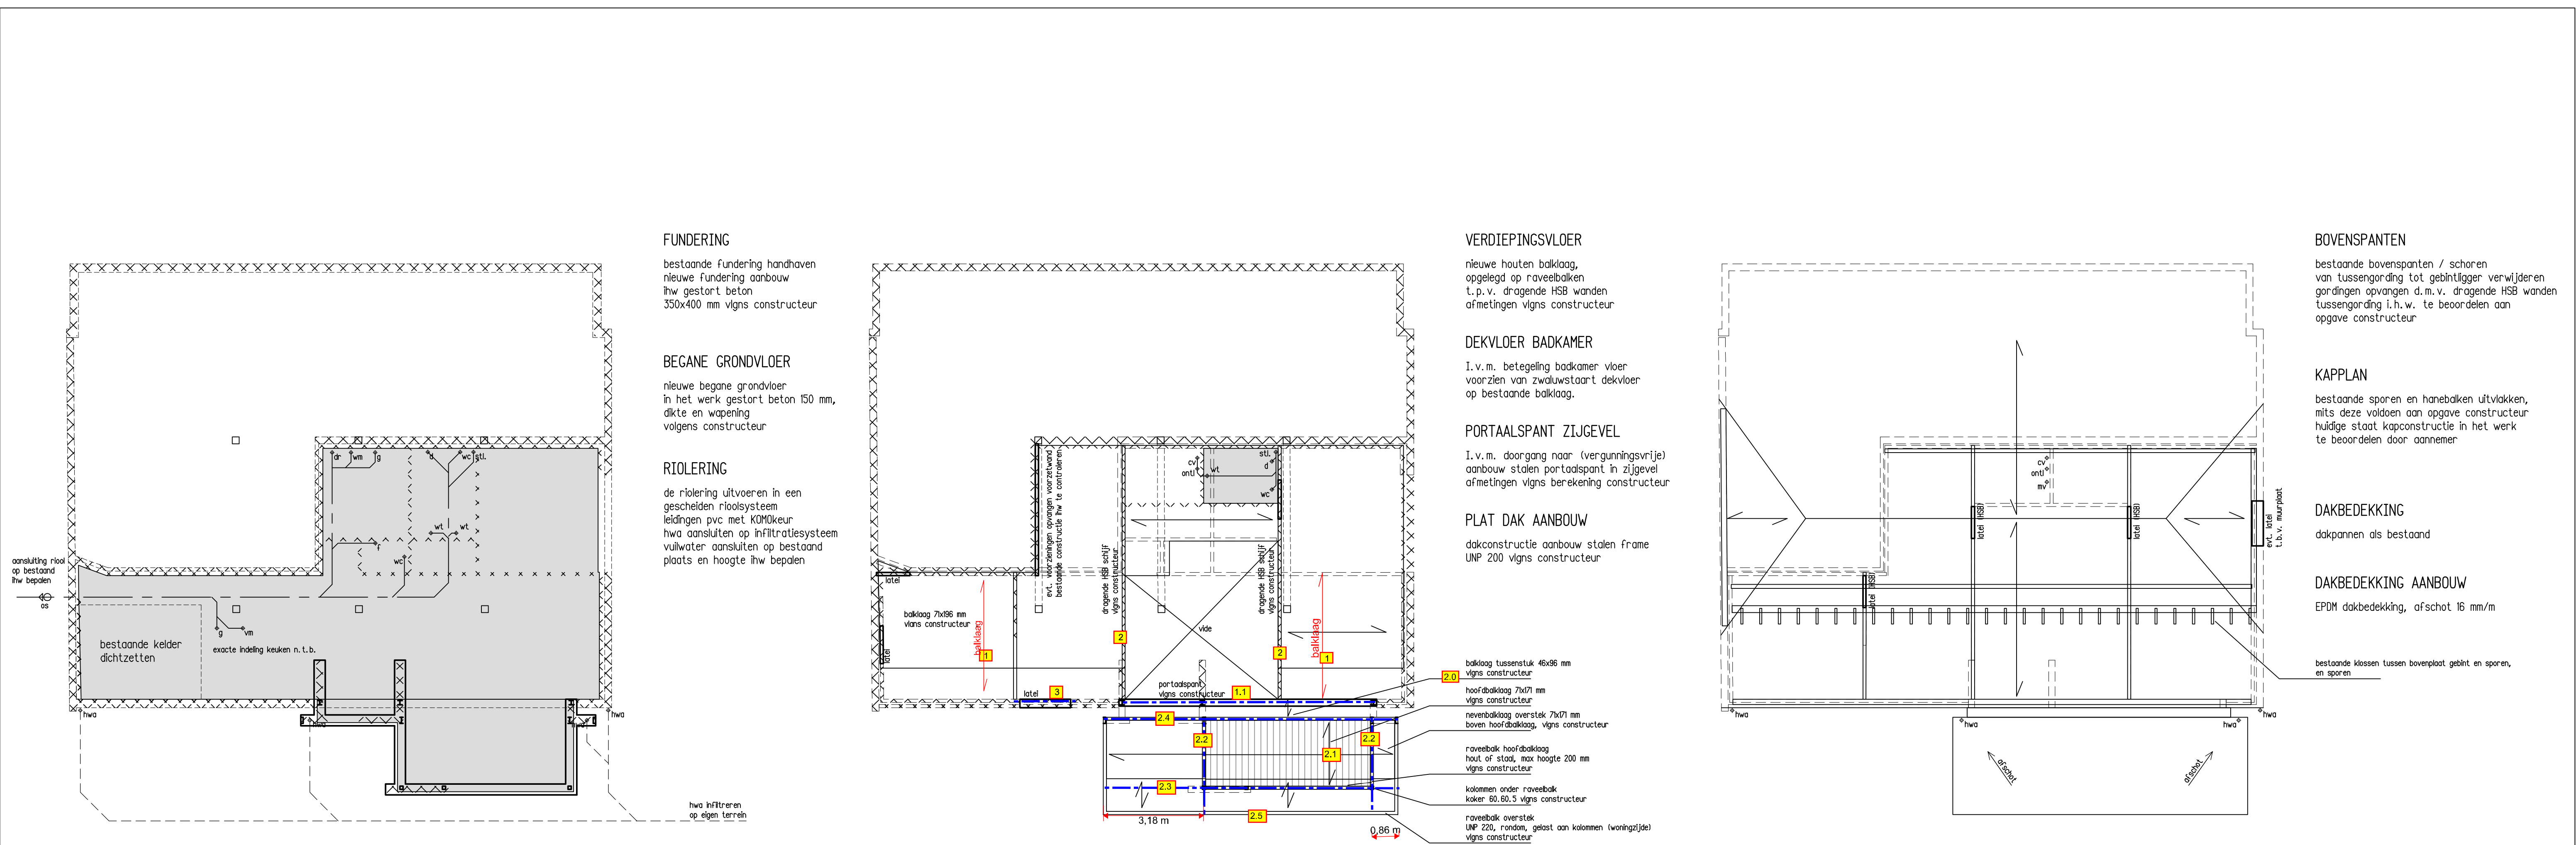


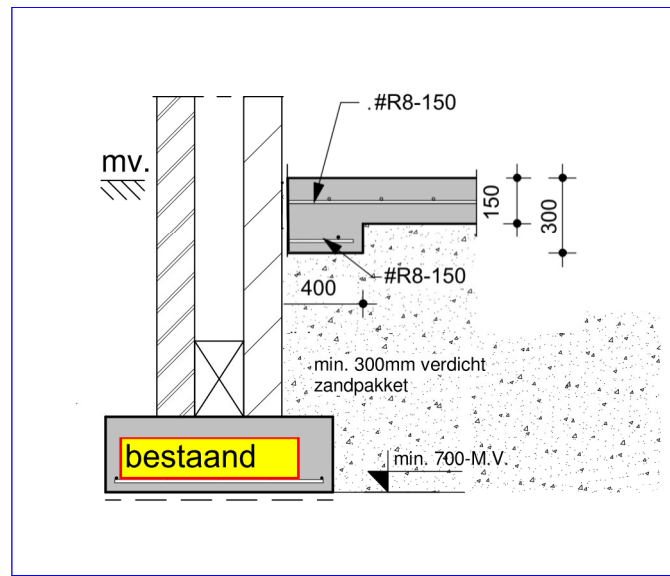

fundering / riolering

verdiepingsvloer

kapplan


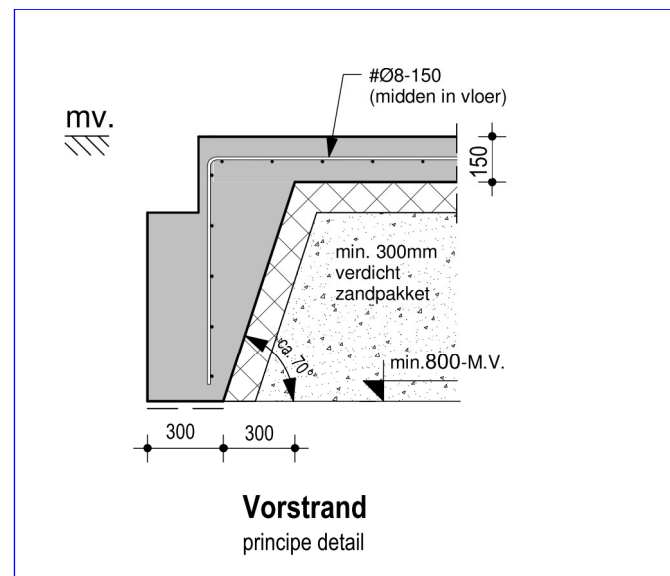


Verdiepingsvloer

1. balklaag 59*171mm en spoor 38*186mm hoh ca. 0.60m
2. hsb wand 38*186mm naast bestaande spoor
3. L 150*100*10 (bi) L 100*100*10 (bu)

Aanbouw

- 1.1 Portaalspant kolom HE140A, ligger HE160A
- 2.0 Balklaag 46*96mm hoh 0.60m
- 2.1 Balklaag 59*171mm hoh 0.60m
- 2.2 dakligger overstek HE160A moment vast aan 2.3
- 2.3 onderlagligger HE160A toog 20mm – kolom kok 70*70*5, diagonaal R 10
- 2.4 onderlagligger IPE180, kolom UNP200 (praktisch)
- 2.5 randligger UNP220

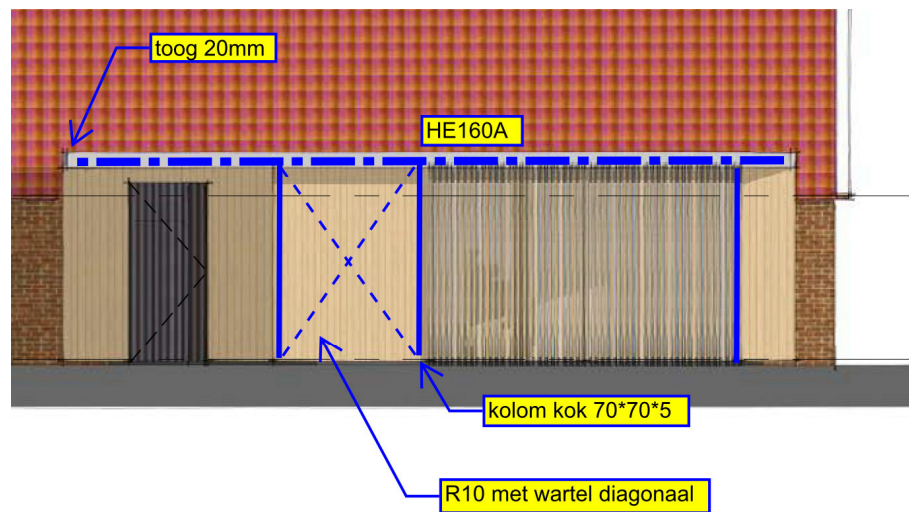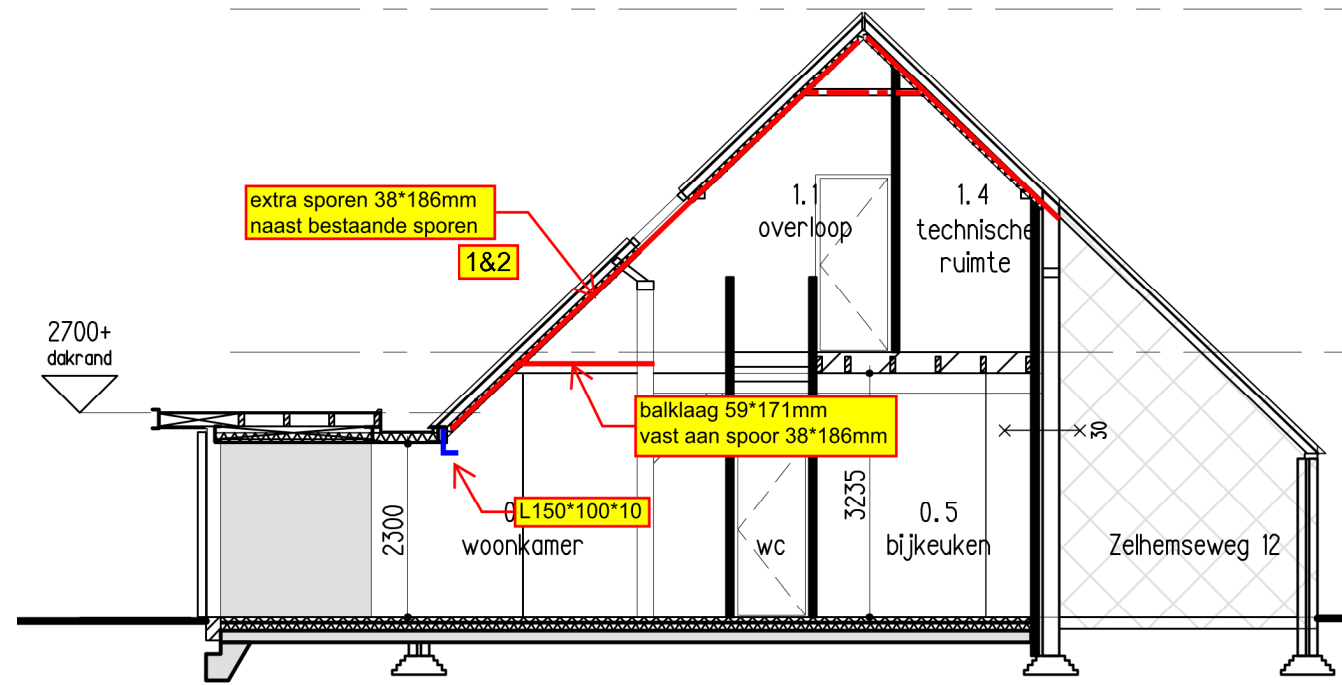

RENVOOI BETONCONSTRUCTIE

sterkteklasse:	C20/25	milieuklasse	XC1	XC2	XC3	XC4	XD1	XD2	XD3	XS1	XS2	XS3	toeslag bij brandwerendheid					toeslag bij onconcr. br.oppervl.	
milieuklasse:	XC2												60 mm	90 mm	120 mm	
w.c.f.:	< 60												150 mm	180 mm	210 mm	
min. cementgehalte:	280 kg/m ³	
cementklasse:	CEM III B42.5	
betonstaal:	B500B	20	25	30	