


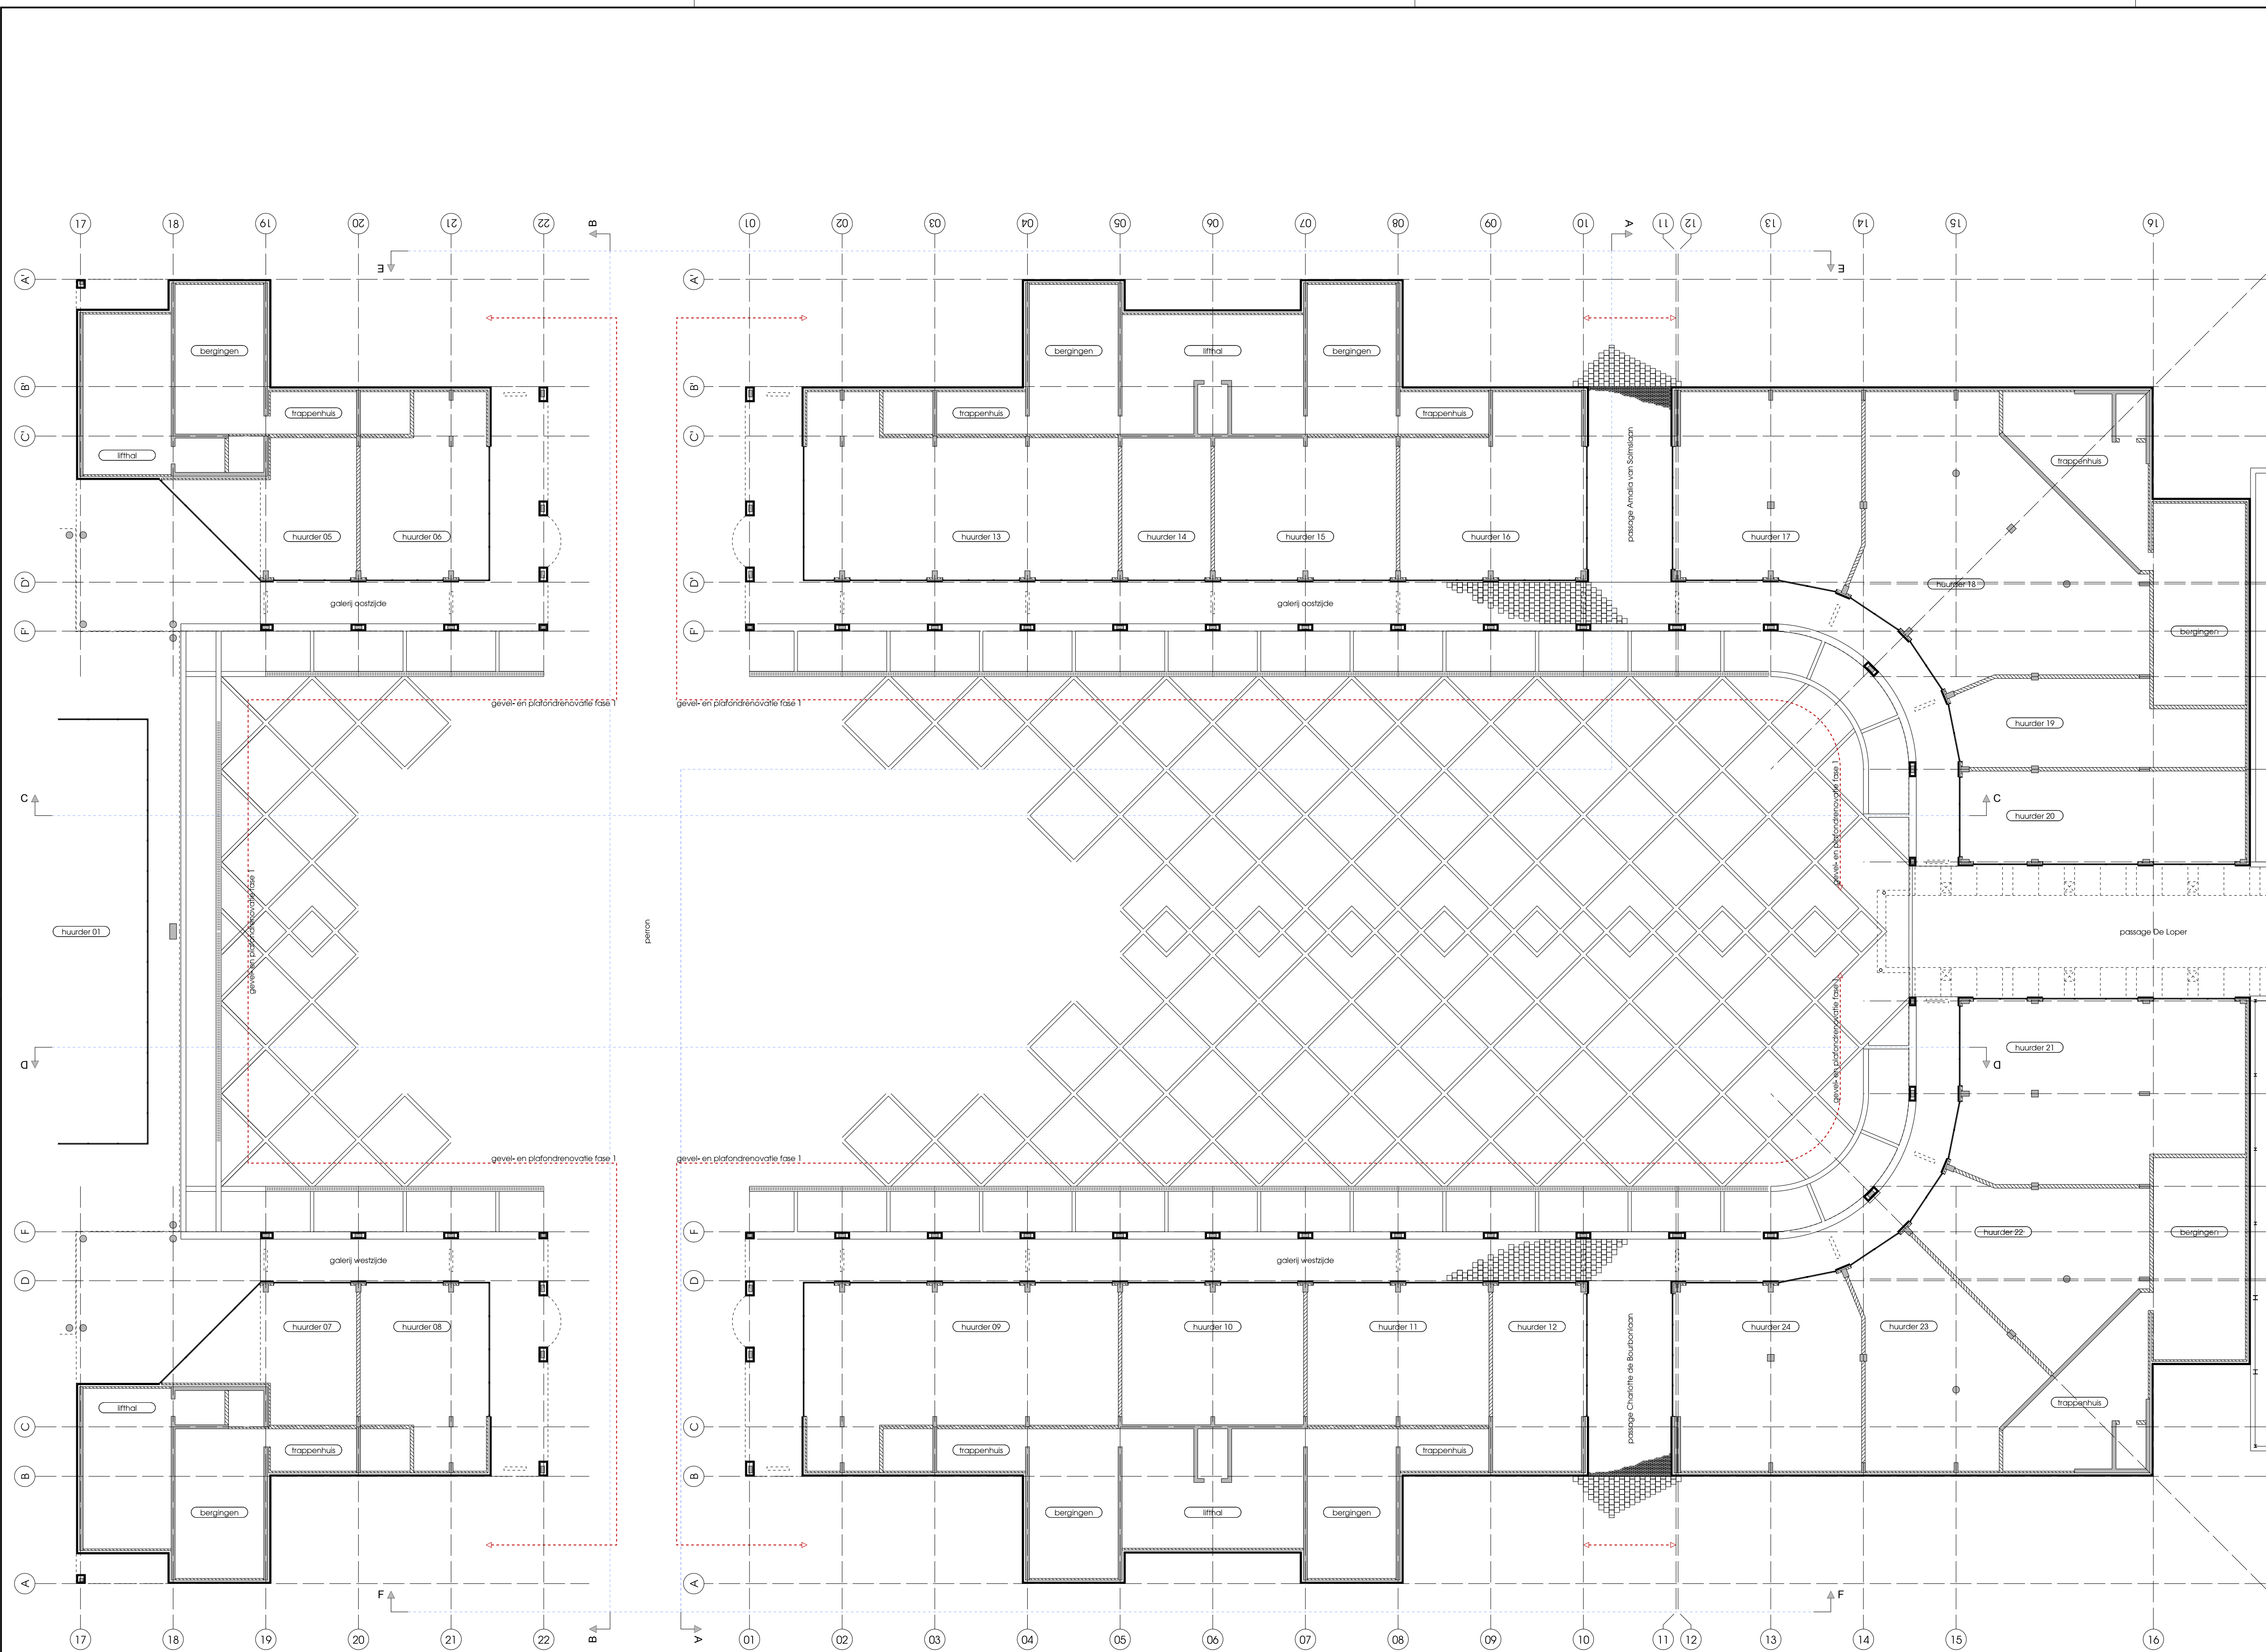

renoval B  
**algemeen**

- er dient te worden gebouwd overeenkomstig de voorschriften uit het Bouwbesluit
- alle maten in het werk te controleren, c.q. te nemen
- maat/detailwijzigingen voorbehouden i.v.m. nadere uitwerking
- peil = bovenkant afgewerkte vloer
- verantwoordelijkheid voor de maatvoering van de situatie voor rekening van opdrachtgever



**renovatie winkelcentrum De Loper (fase I)**

| plattgrond bestaand     |               | DO.16039.01 |
|-------------------------|---------------|-------------|
| opdrachtgever           | projectnummer | versie      |
| MVGM Vastgoedmanagement | W16039        |             |
| fase                    | datum         |             |
| Definitief Ontwerp      | 18.04.2018    |             |
| projectarchitect        | projectleider |             |
| H. Beeflink             | B. Ankersmit  |             |
|                         | schaal        |             |
|                         | 1 : 200       |             |