


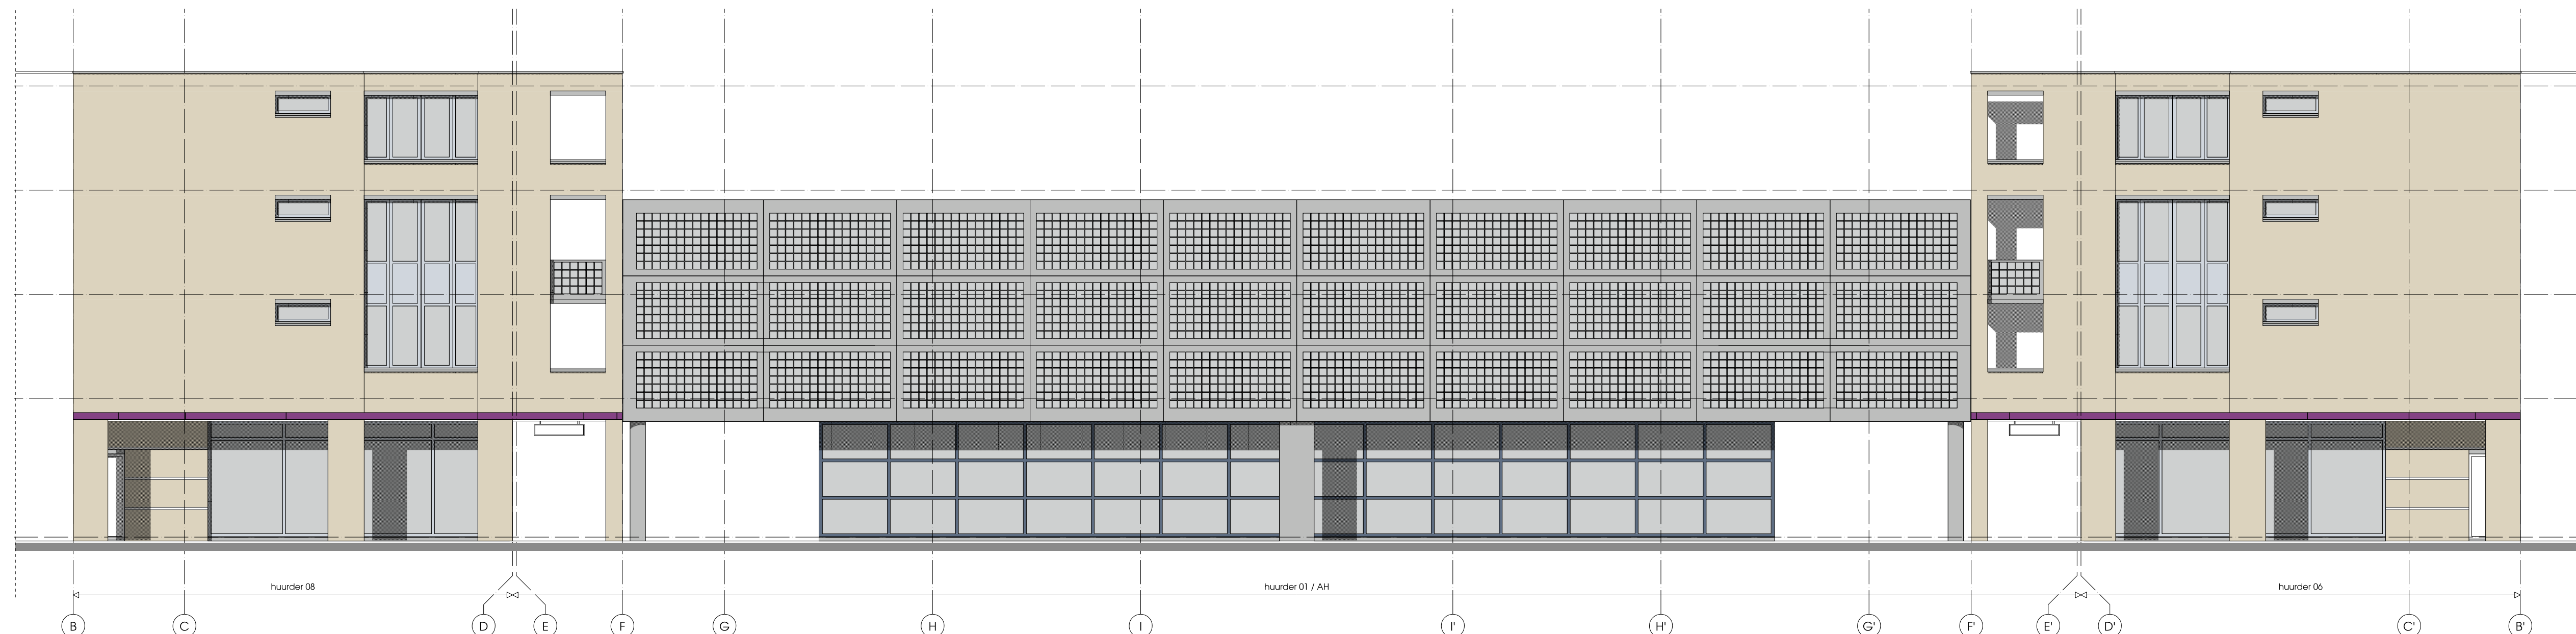

- noordgevel / A-A -



- oostgevel E-E -



- zuidgevel / B-B -



- westgevel F-F -




- westgevel C-C -



- oostgevel D-D -



- versie 1
algemeen
- dient als referentie voor de uitvoering van de constructie van het bouwwerk
 - alle maten in het werk te controleren, c.q. te meten
 - met de afmetingen van de constructie van het bouwwerk
 - met de afmetingen van de constructie van het bouwwerk
 - met de afmetingen van de constructie van het bouwwerk

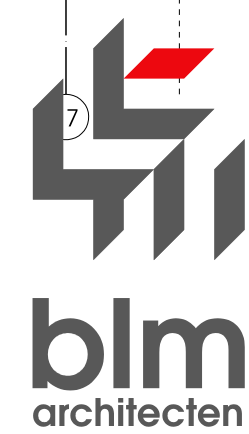

renovatie winkelcentrum De Loper (fase I)

gegevens bestand		DO.16039.02	
opdrachtgever	MVGM vastgoedmanagement	projectnummer	W16039
titel	Definitief Ontwerp	datum	18.04.2018
projectleider	B. Arkenst	schaal	1:100
tekenaar	H. Beertink	schaal	1:100