


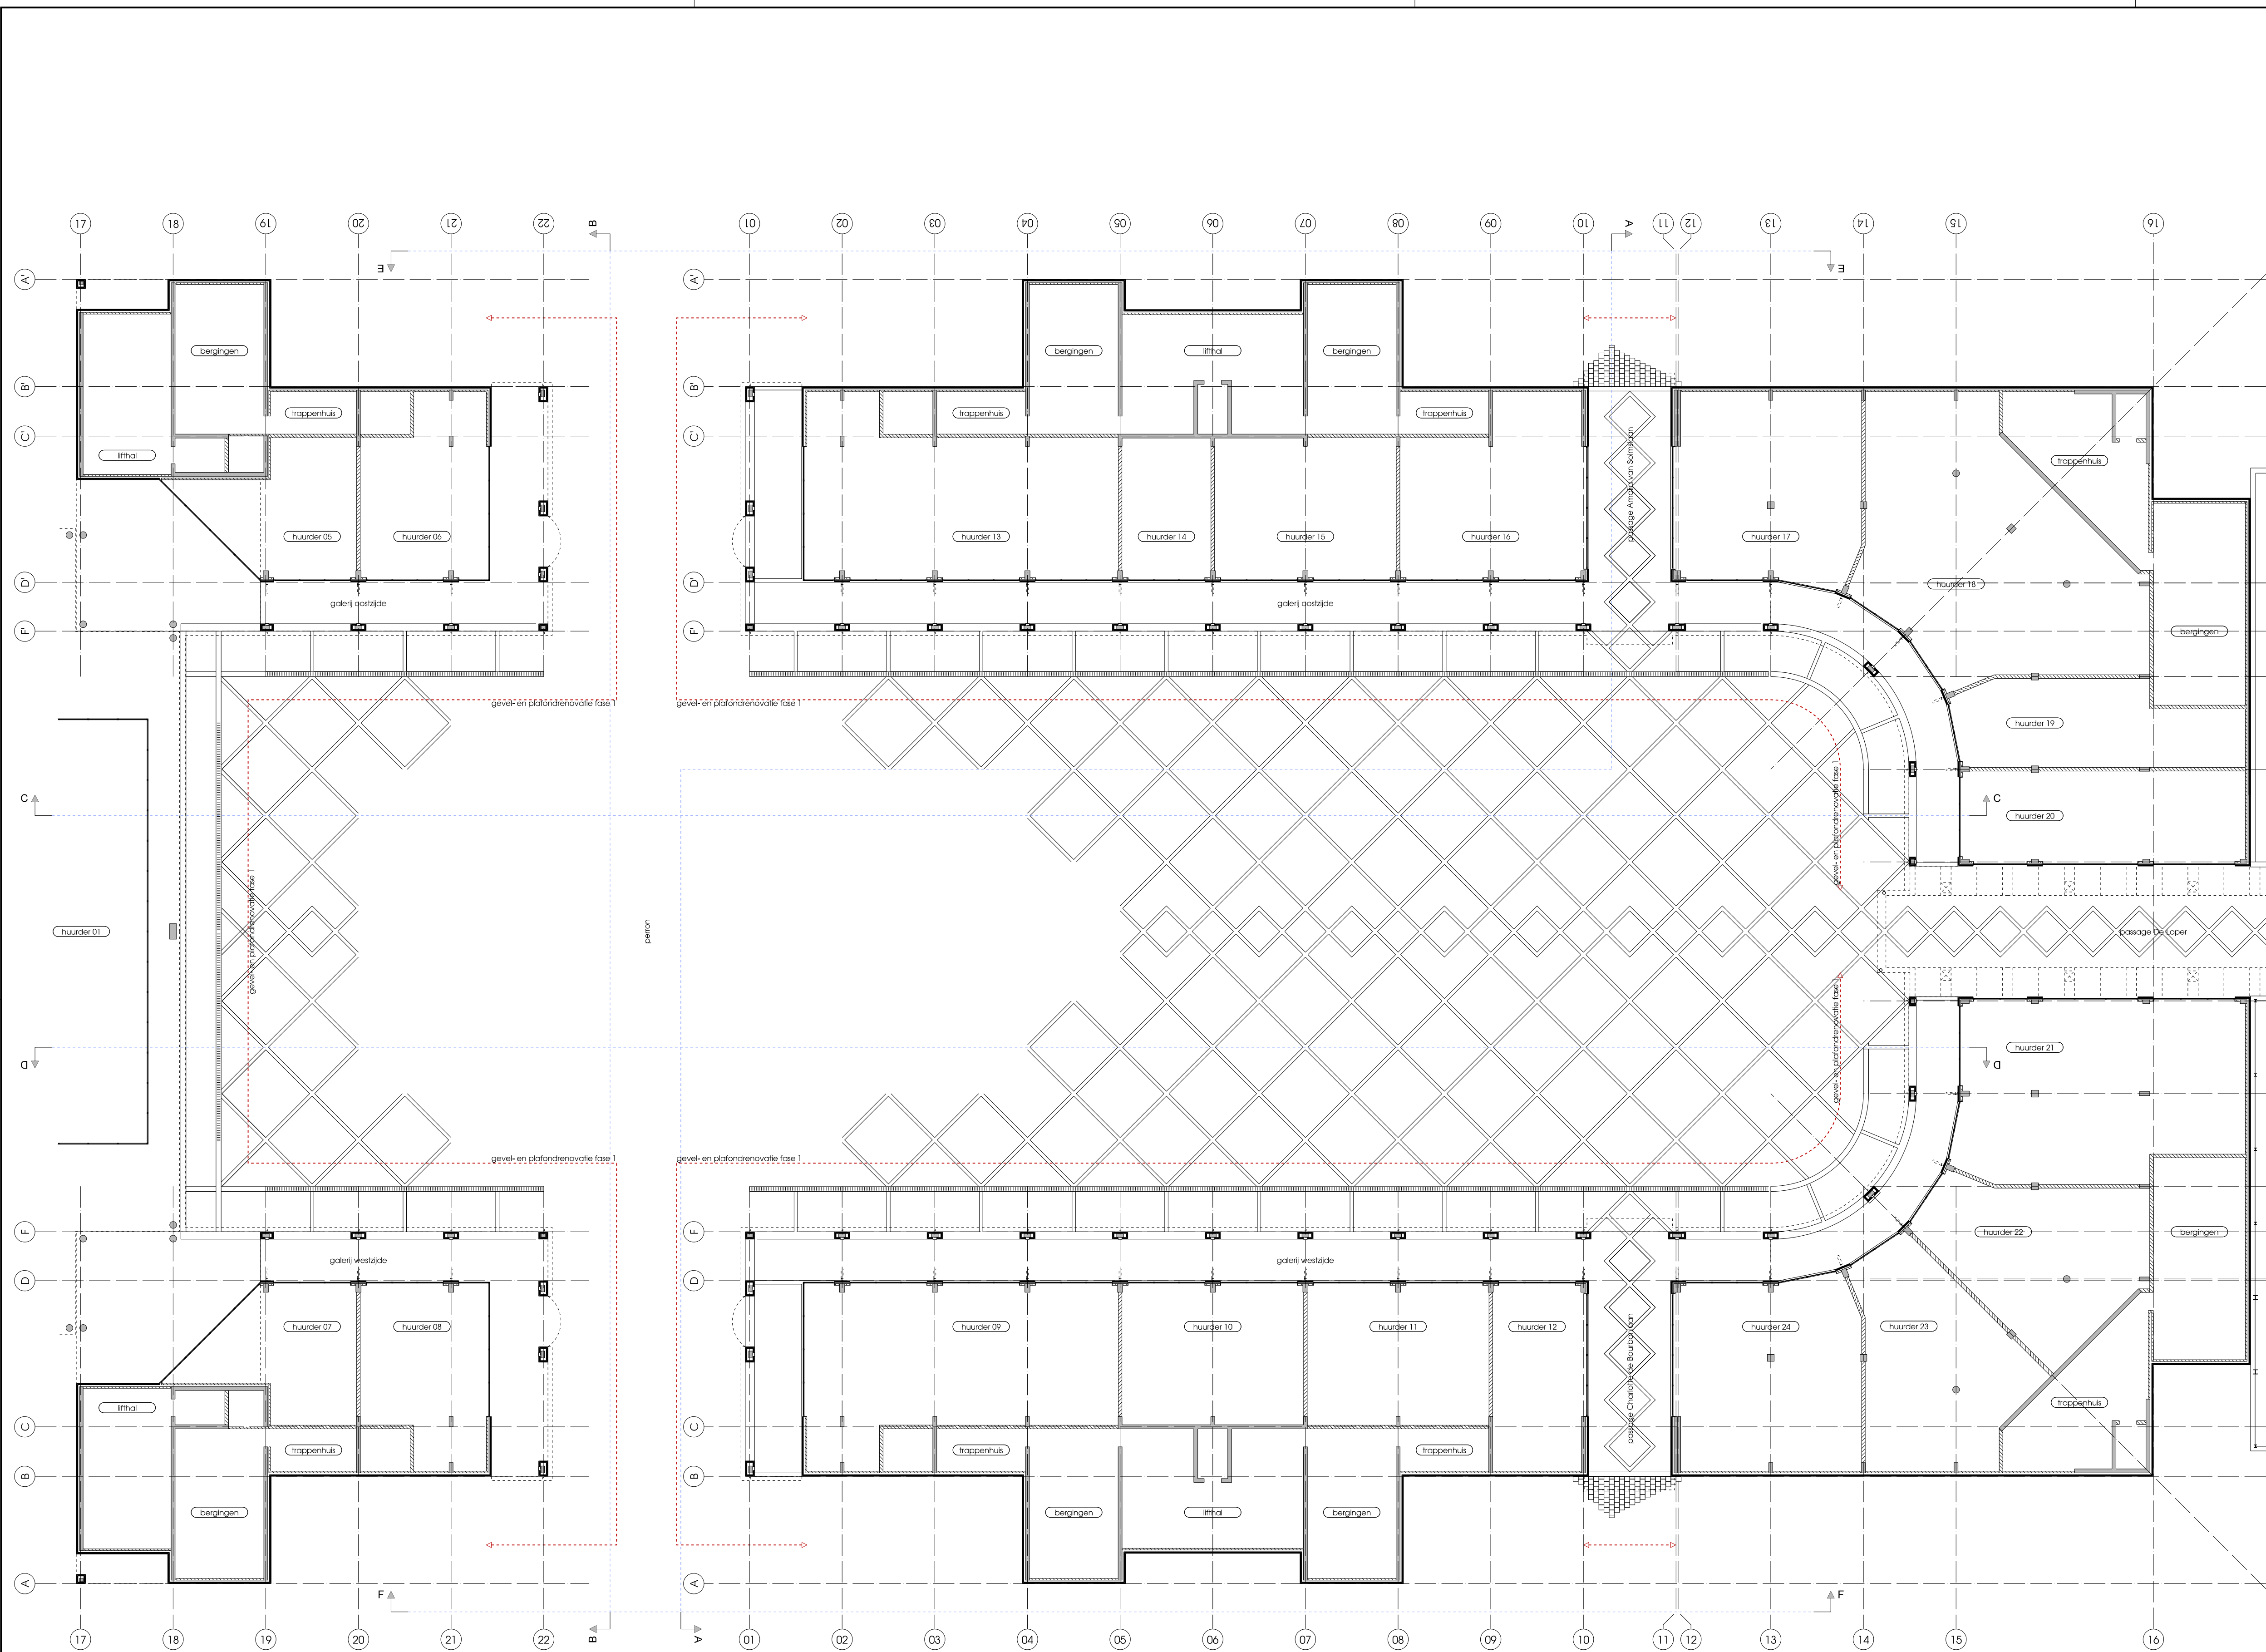

- renovatie C
kleuren en materialen
- kozijnen winkelruiten
 - muurdammen galerij
 - haakse reclame
 - afdek / - buisprofielen
 - reclamepanelen
 - platfons galerijen
 - platfons passages
 - gewelamaturen
 - freestellers
- aluminium
metaalwerk
aluminium
metaal
aluminium
HPL
hout fraaké
aluminium
acrylaat
- donkergrijs RAL7043
antiekgrijswit R008
lichtgrijs RAL7035
grijs RAL7042
lichtgrijs RAL7035
lichtgrijs A.03.1.0
naturel vergrist / woodsteer
donkergrijs RAL7043
ter keuze huurder

- renovatie B
algemeen
- er dient te worden gebouwd overeenkomstig de voorschriften uit het Bouwbesluit
 - alle maten in het werk te controleren, c.q. te nemen
 - maat/detailtekening voorbehouden i.v.m. nadere uitwerking
 - peil = bovenkant afgewerkte vloer
 - verantwoordelijkheid voor de maatvoering van de situatie voor rekening van opdrachtgever



renovatie winkelcentrum De Loper (fase I)

plattgrond nieuw		DO.16039.03	
opdrachtgever	MVGm Vastgoedmanagement	projectnummer	W16039
fase	Definitief Ontwerp	datum	18.04.2018
projectarchitect	H. Beeflink	projectleider	B. Ankersmit
		schaal	1 : 200