


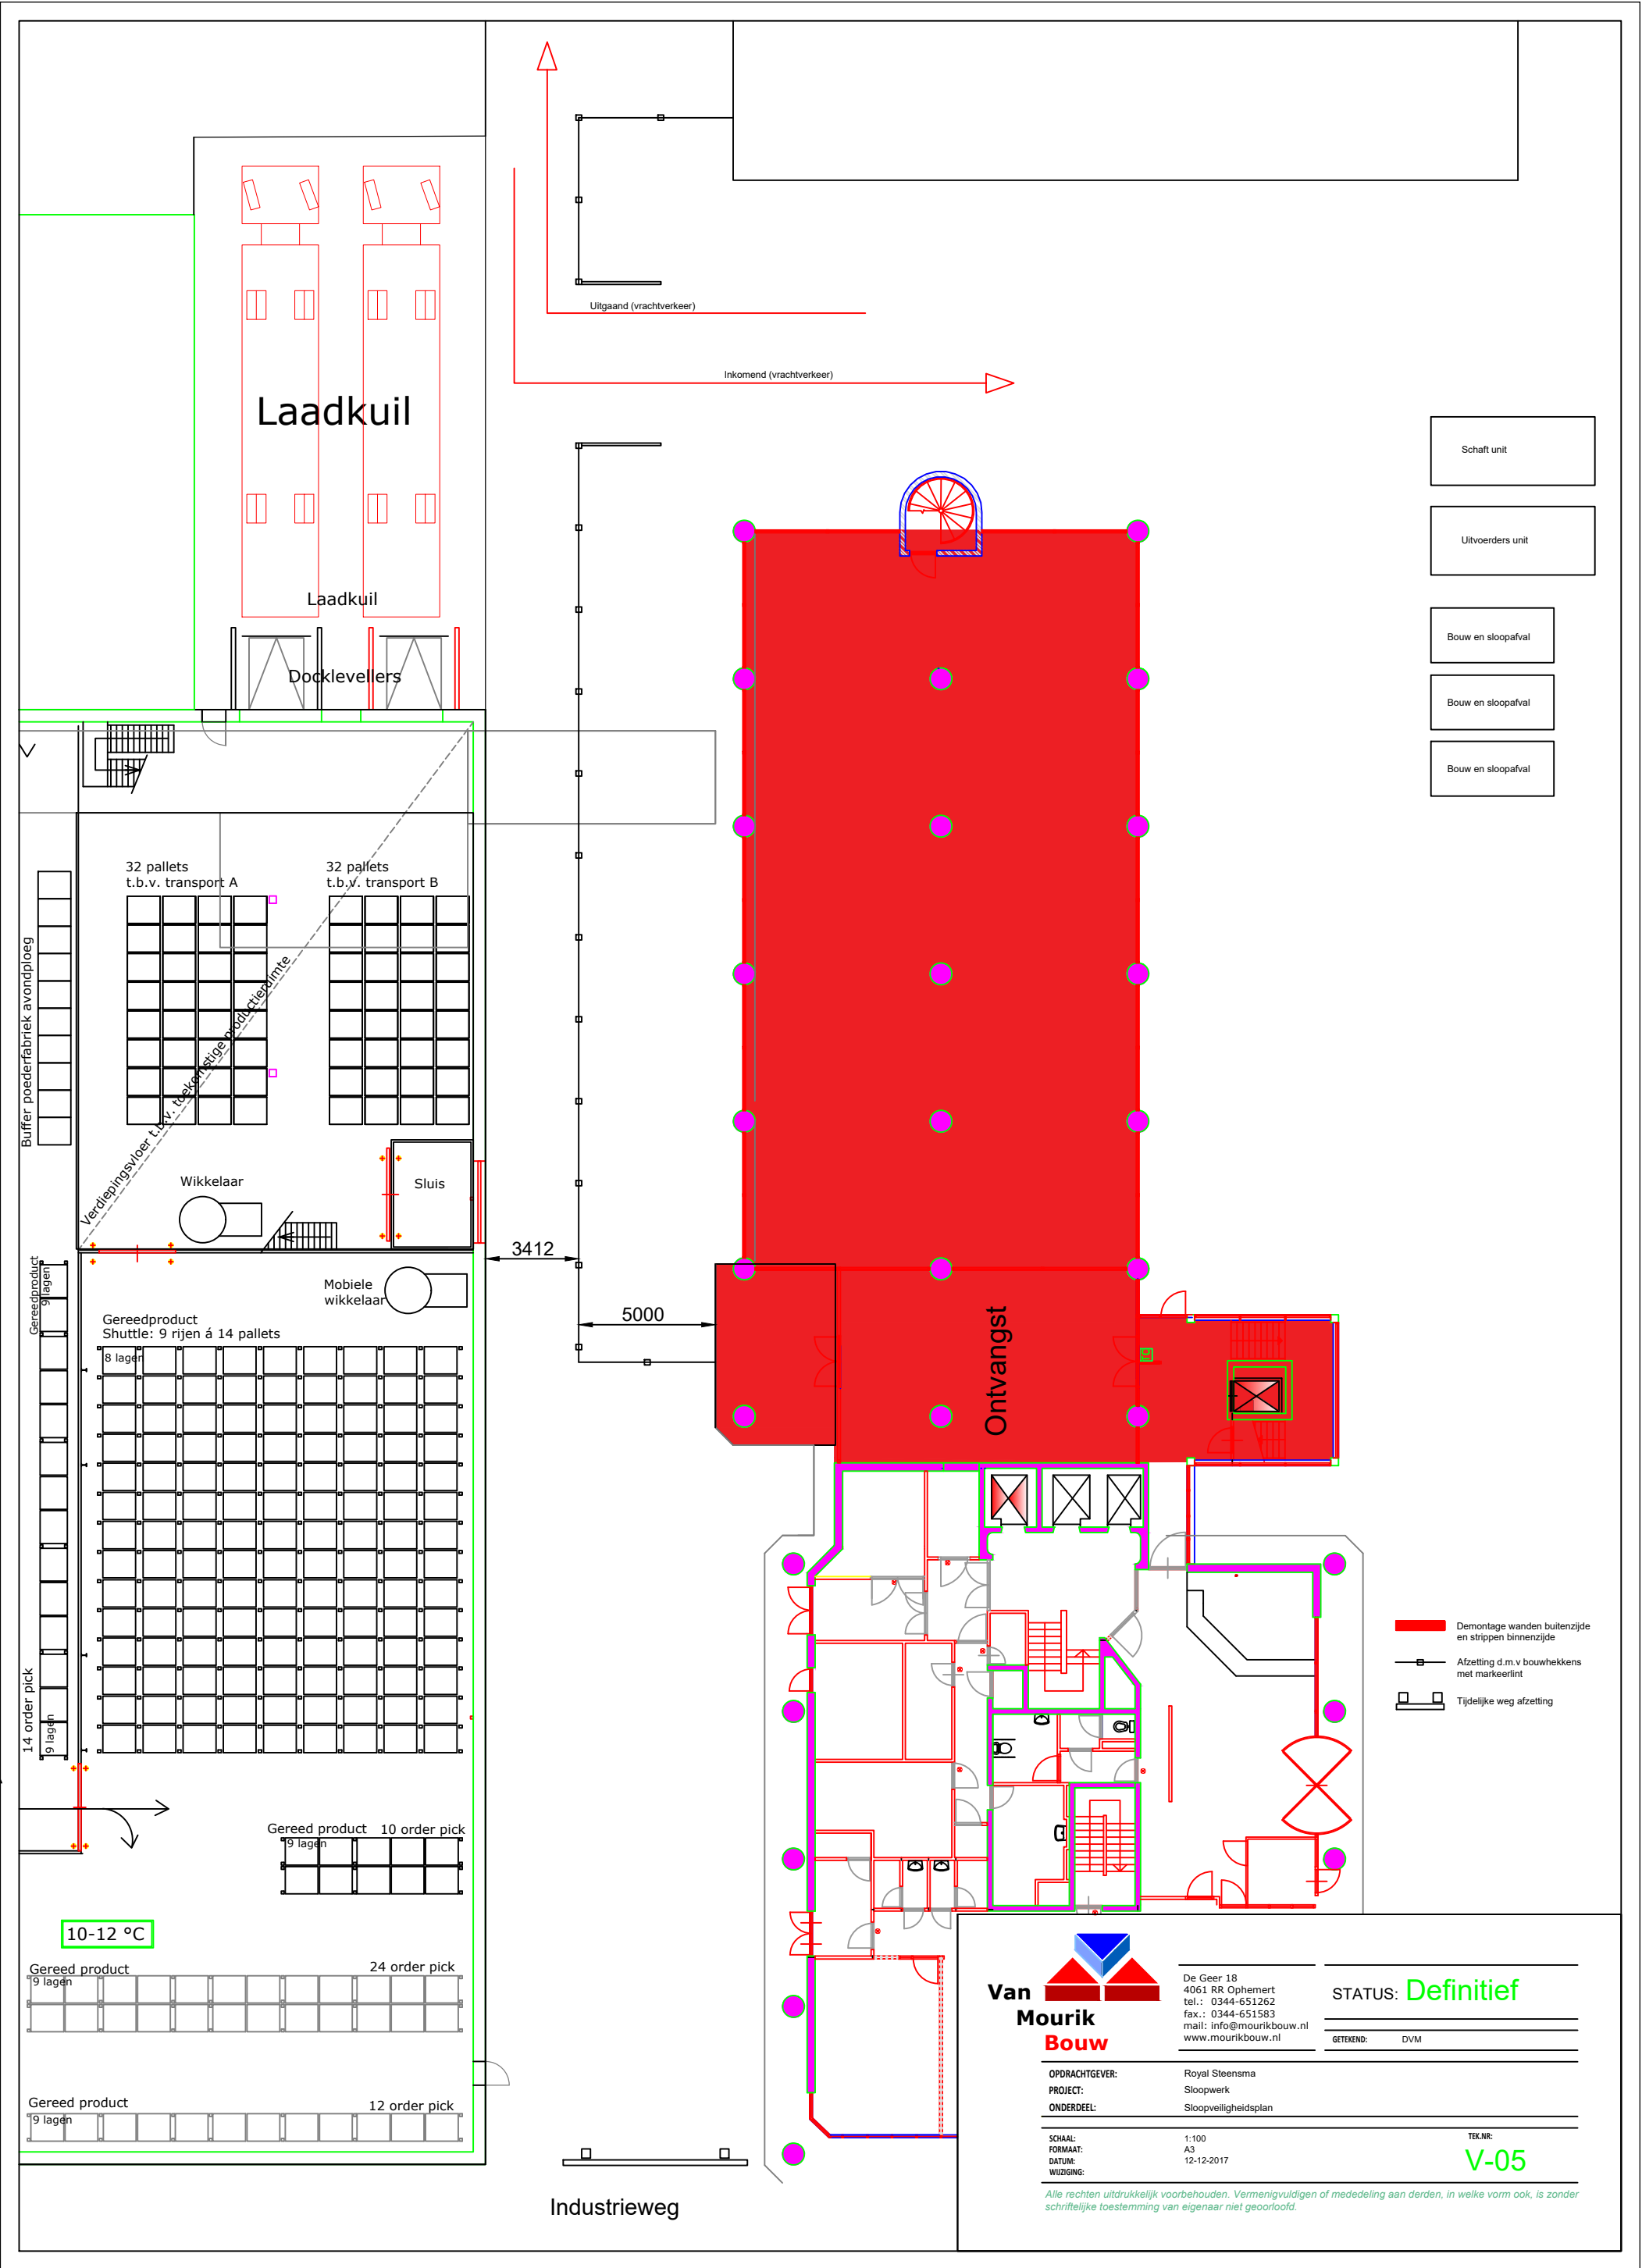

Van Mourik Bouw

De Geer 18
4061 RR Ophemert
tel.: 0344-651262
fax.: 0344-651583
mail: info@mourikbouw.nl
www.mourikbouw.nl

STATUS: **Definitief**

GETEKEND: DVM

OPDRACHTGEVER: Royal Steensma
PROJECT: Sloopwerk
ONDERDEEL: Sloopveiligheidsplan

SCHAAL: 1:100
FORMAAT: A3
DATUM: 12-12-2017
WIJZIGING:

TEK.NR:
V-05

Alle rechten uitdrukkelijk voorbehouden. Vermenigvuldigen of mededeling aan derden, in welke vorm ook, is zonder schriftelijke toestemming van eigenaar niet geoorloofd.