
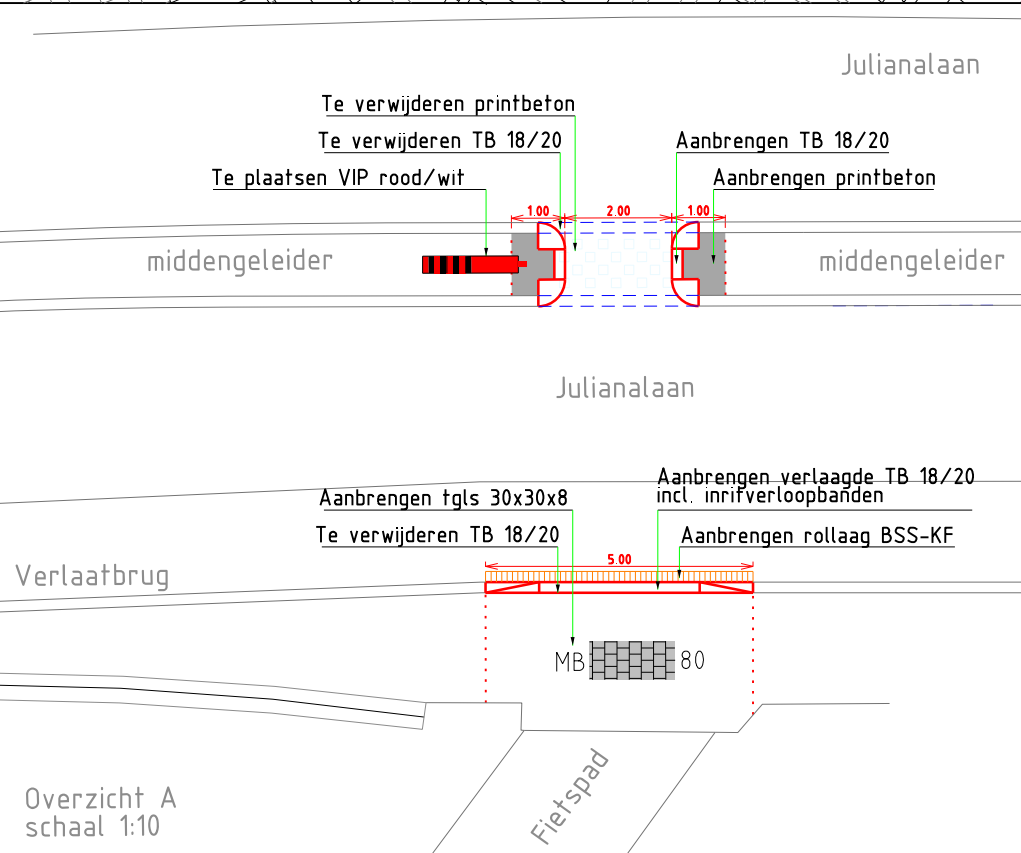


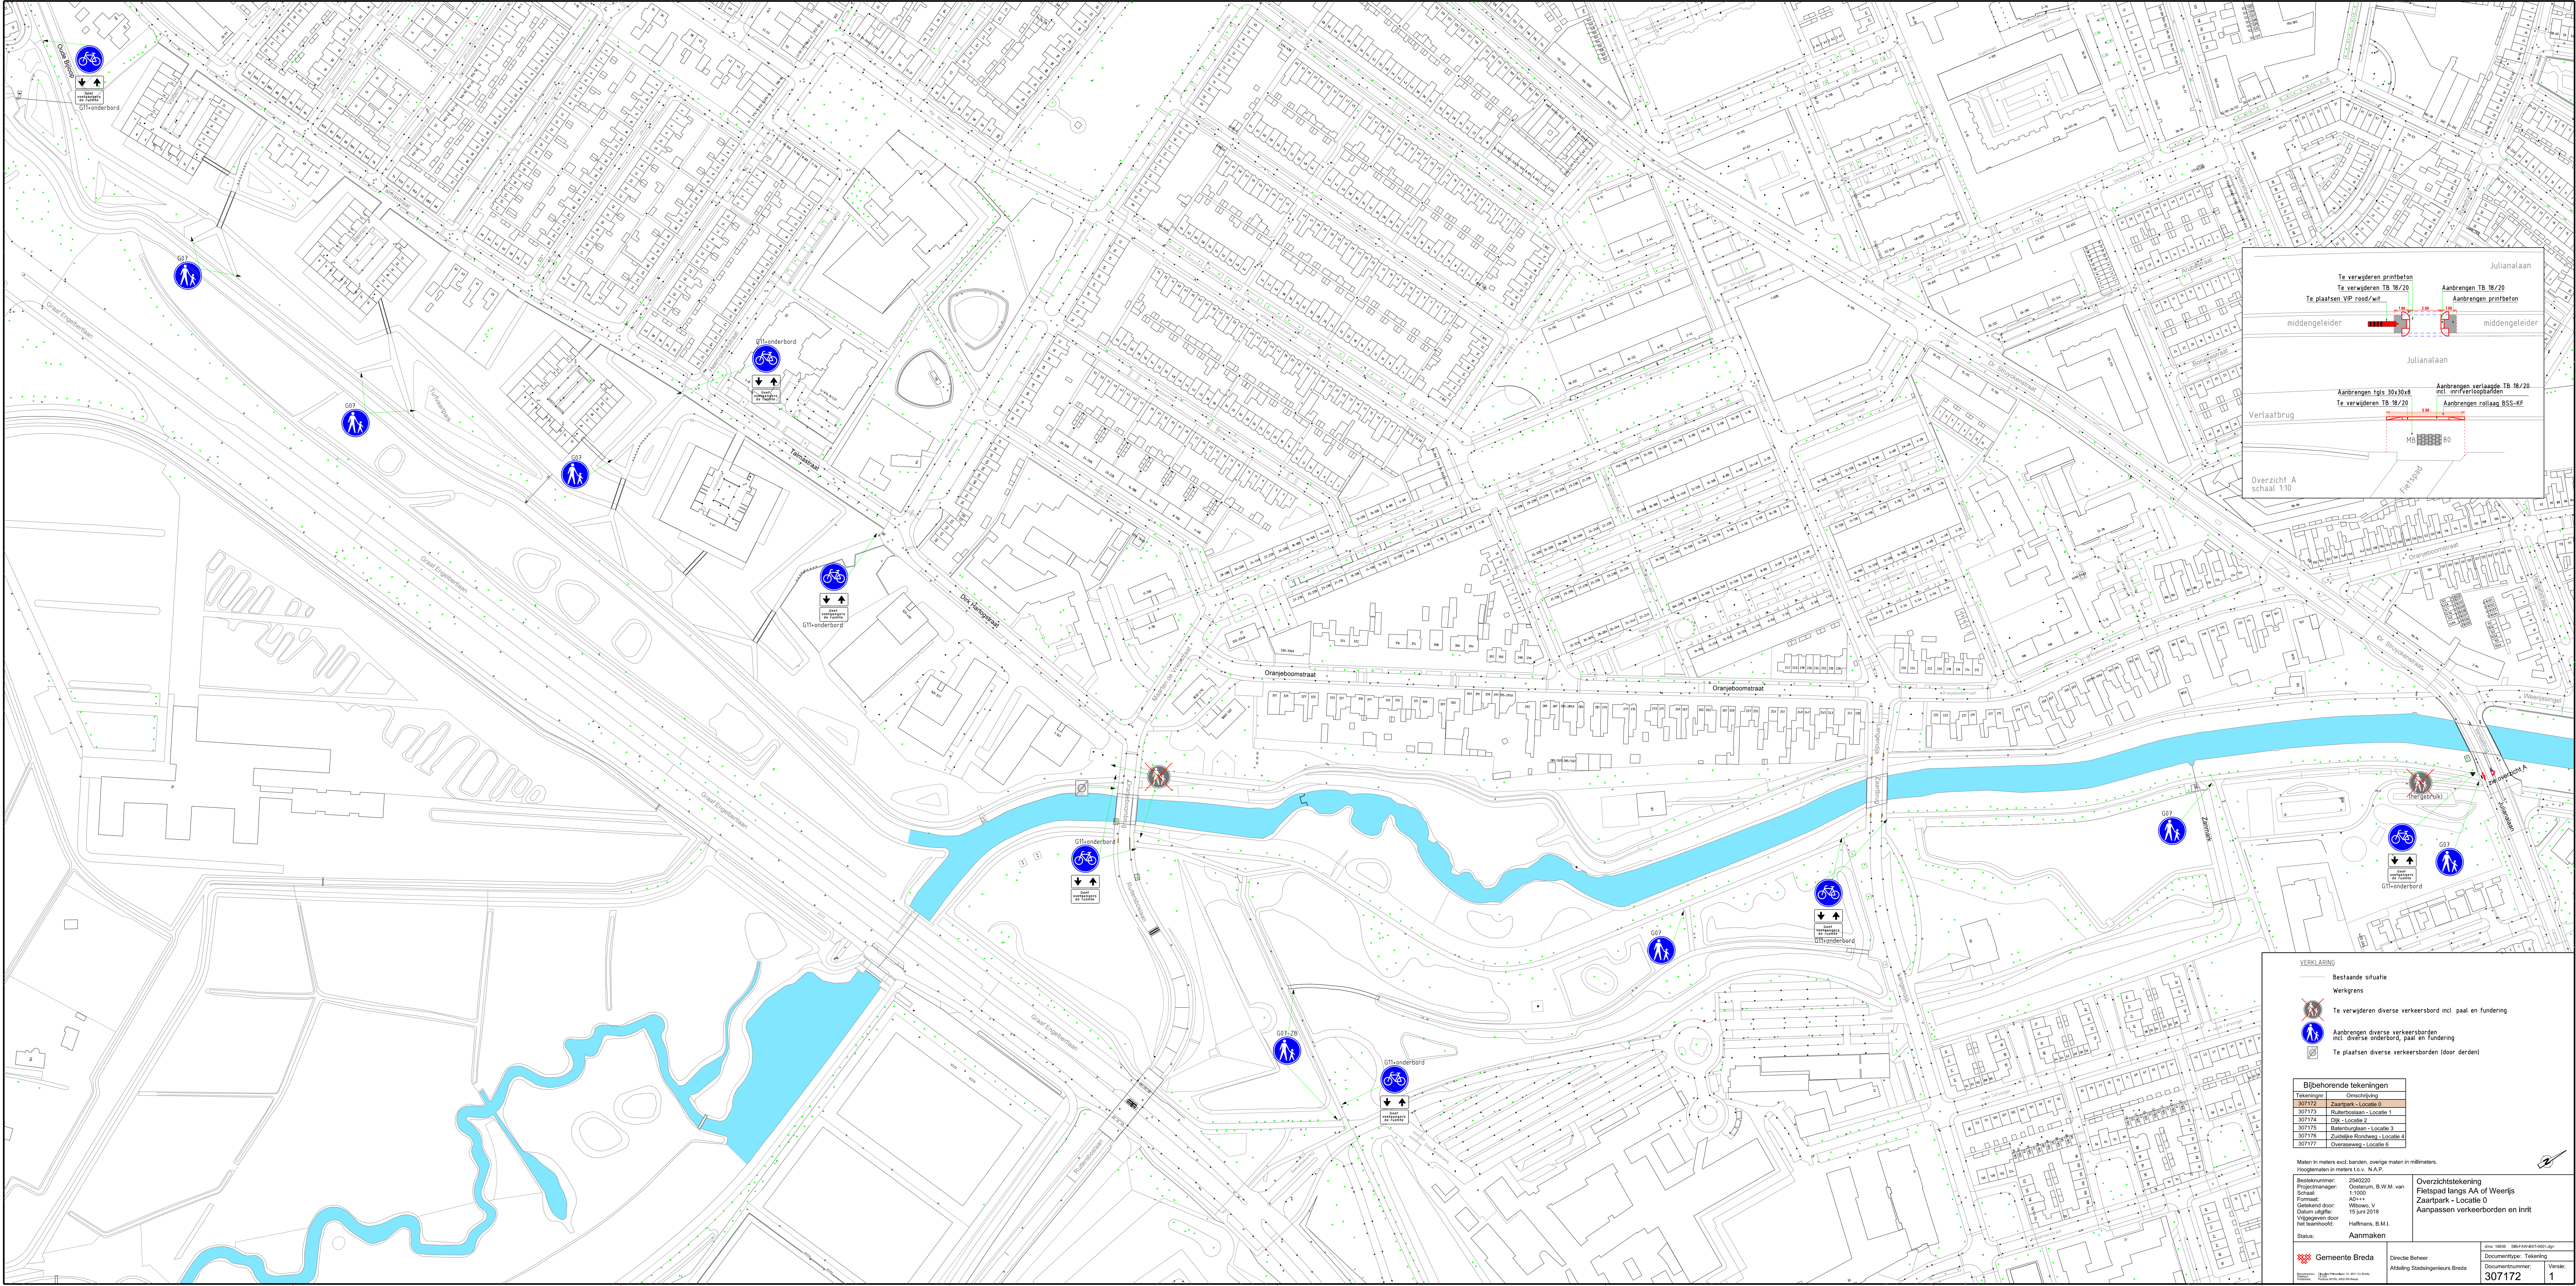

- VERKLARING**
- Bestaande situatie
Werkgrens
- Te verwijderen diverse verkeersborden incl. paal en fundering
 - Aanbrengen diverse verkeersborden incl. diverse onderbord, paal en fundering
 - Te plaatsen diverse verkeersborden (door derden)

Bijbehorende tekeningen	
Tekeningnr.	Omschrijving
307172	Zaaitrak - Locatie 0
307173	Buierdijk - Locatie 1
307174	Dijk - Locatie 2
307175	Batenburglaan - Locatie 3
307176	Zuidelijke Rijksweg - Locatie 4
307177	Ovraseweg - Locatie 5

Maten in meters exact; banden, overige maten in millimeters.
Hoogtematen in meters t.o.v. N.A.P.

Besteknummer: 2542220
Projectnummer: Oostdijk, B.W.M. van
Schied: 1:1000
Formaat: A0+
Gekend door: Wiscoo, V.
Datum uitgifte: 15 juni 2018
Vrijgegeven door: Huijman, B.M.L.

Status: Aanmaken