




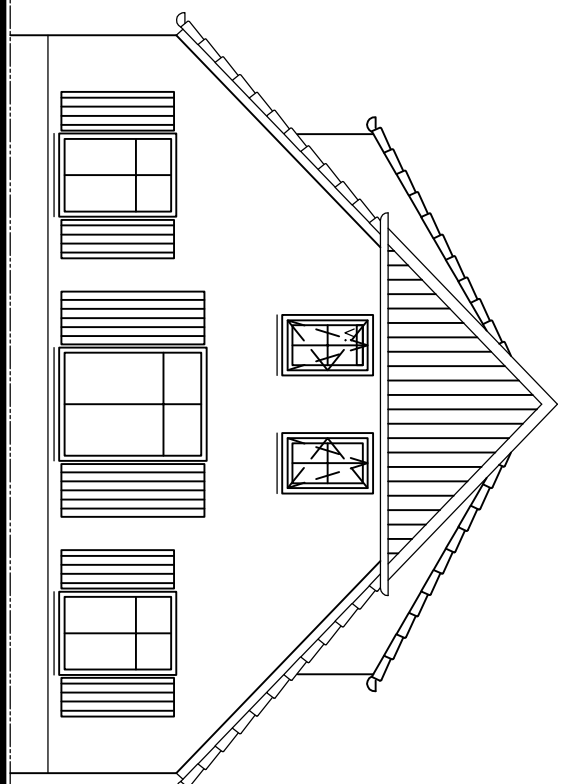


Voorgevel (nieuw)

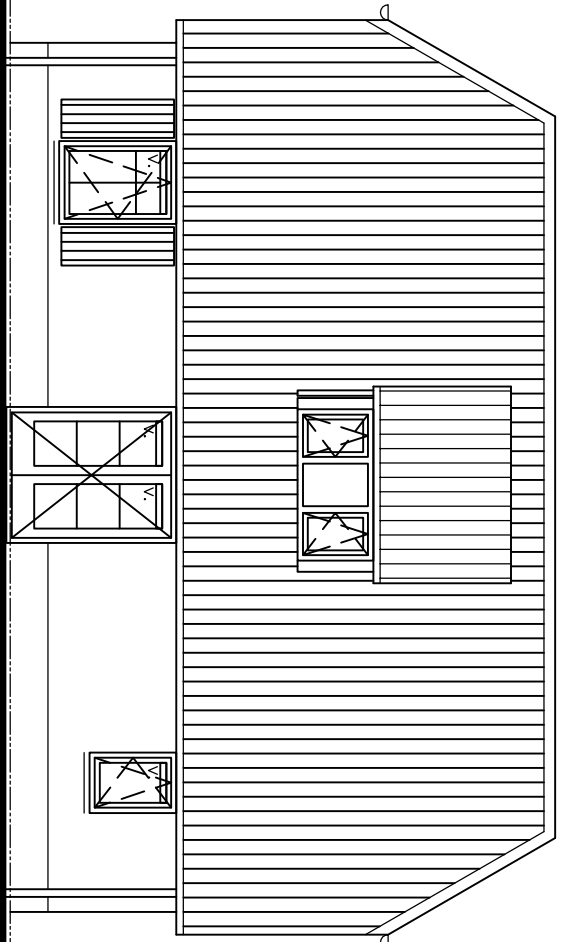

Rechterzijgevel (nieuw)

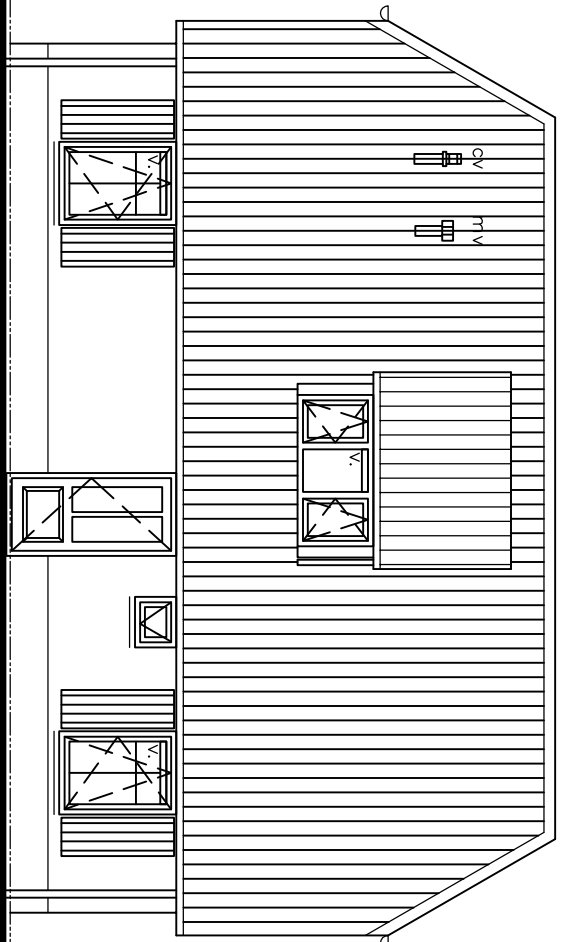


Linkerzijgevel (nieuw)

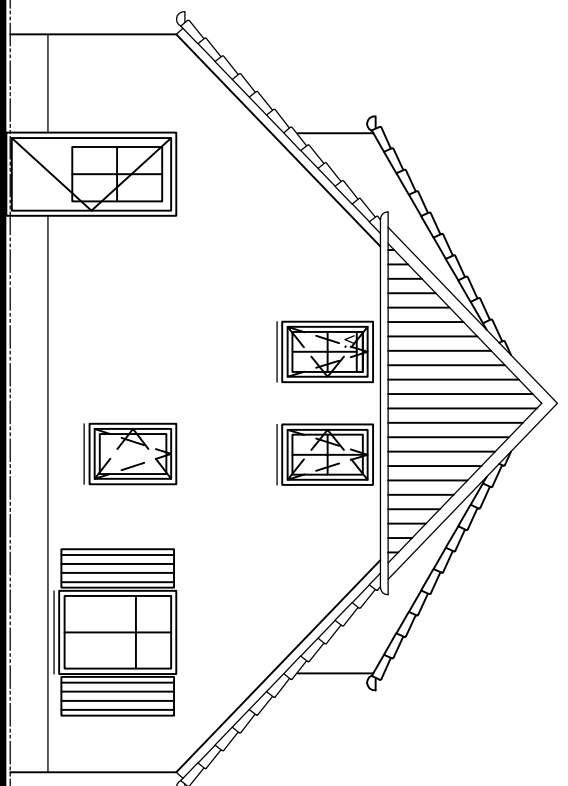


Achtergevel (nieuw)

- kleuren- en materialsstaat**
- | | | |
|-------------------|------------------------|-----------|
| billemuur | baksteen | rood |
| voegwerk | plafond geborsteld | grijs |
| voegwerk | interroom donker grijs | gevoegd |
| kozijnen | hout donkelp | wit |
| romen | hout donkelp | groen |
| glas | isolieglass Hk++ | |
| luiken | hout | groen |
| keramische dakpan | blauw | |
| dakgoot | zinken metalen | zinkblauw |


bouwkosten verbouw 90.000,- Euro

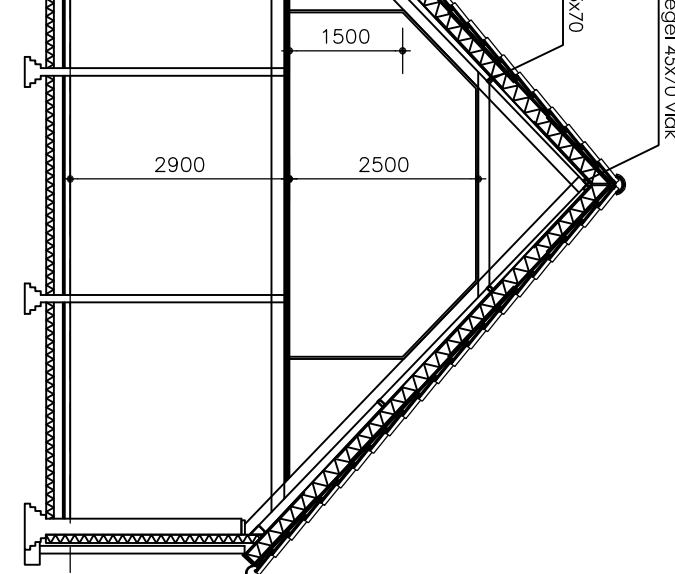


Doorsnede

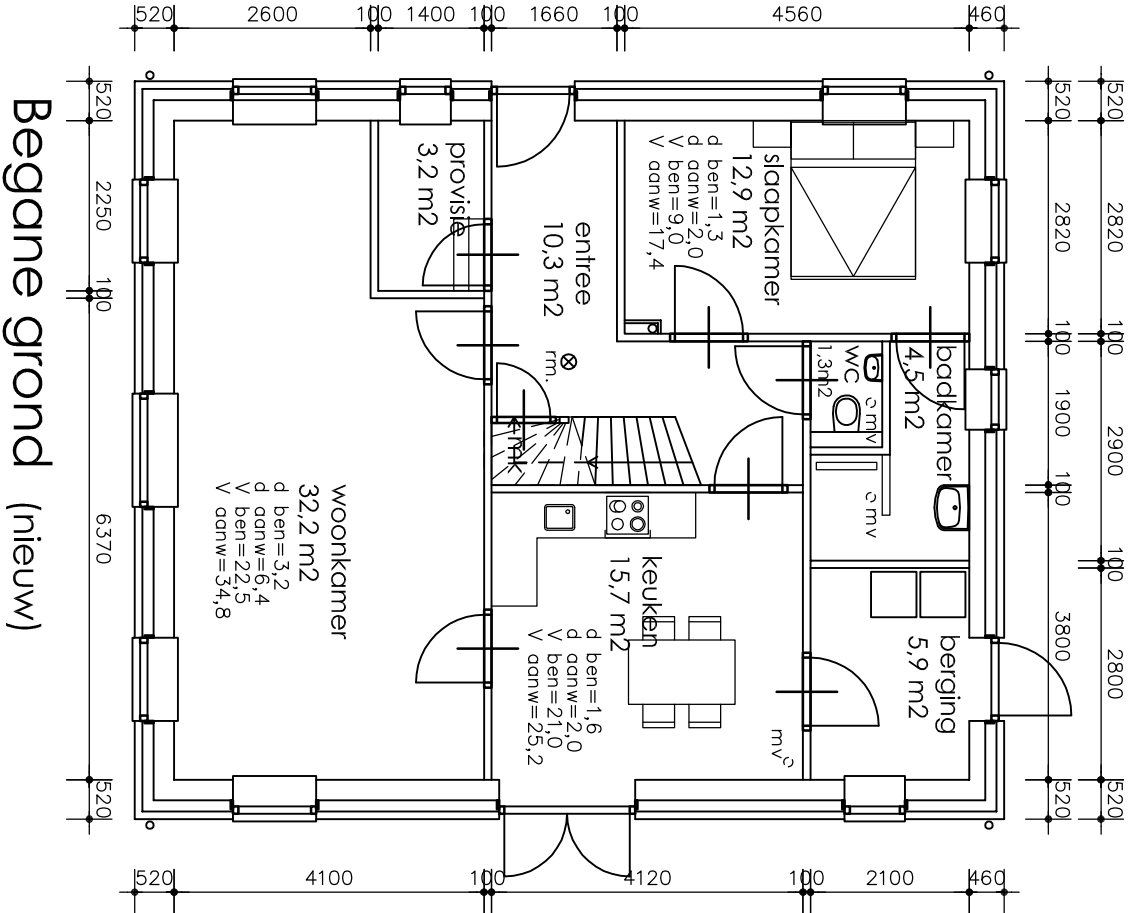


Begane grond (nieuw)

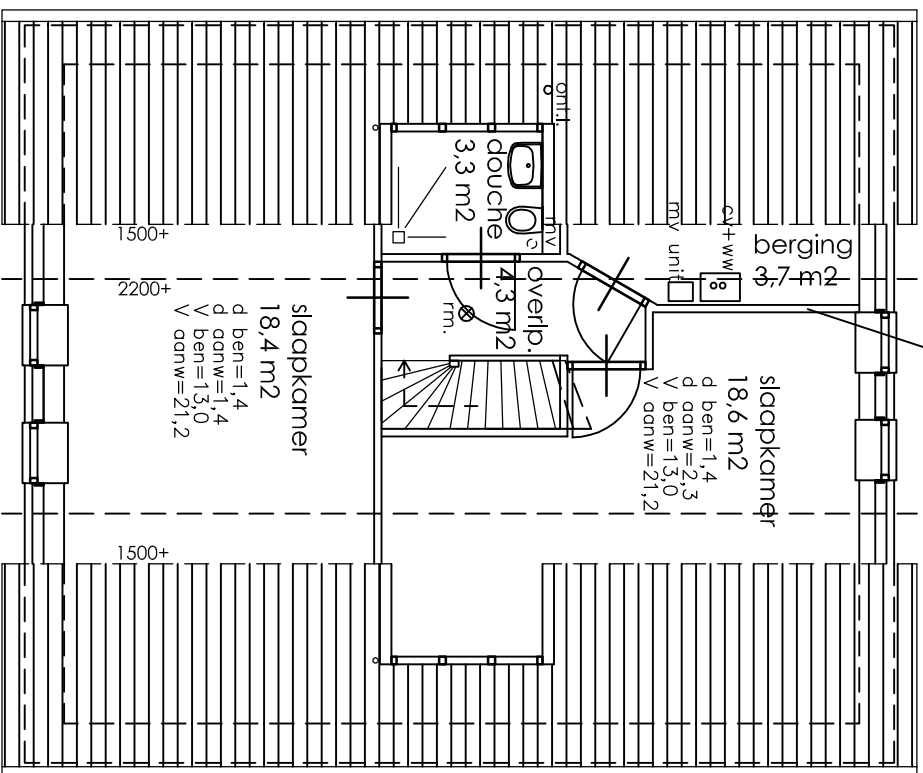


Verdieping (nieuw)

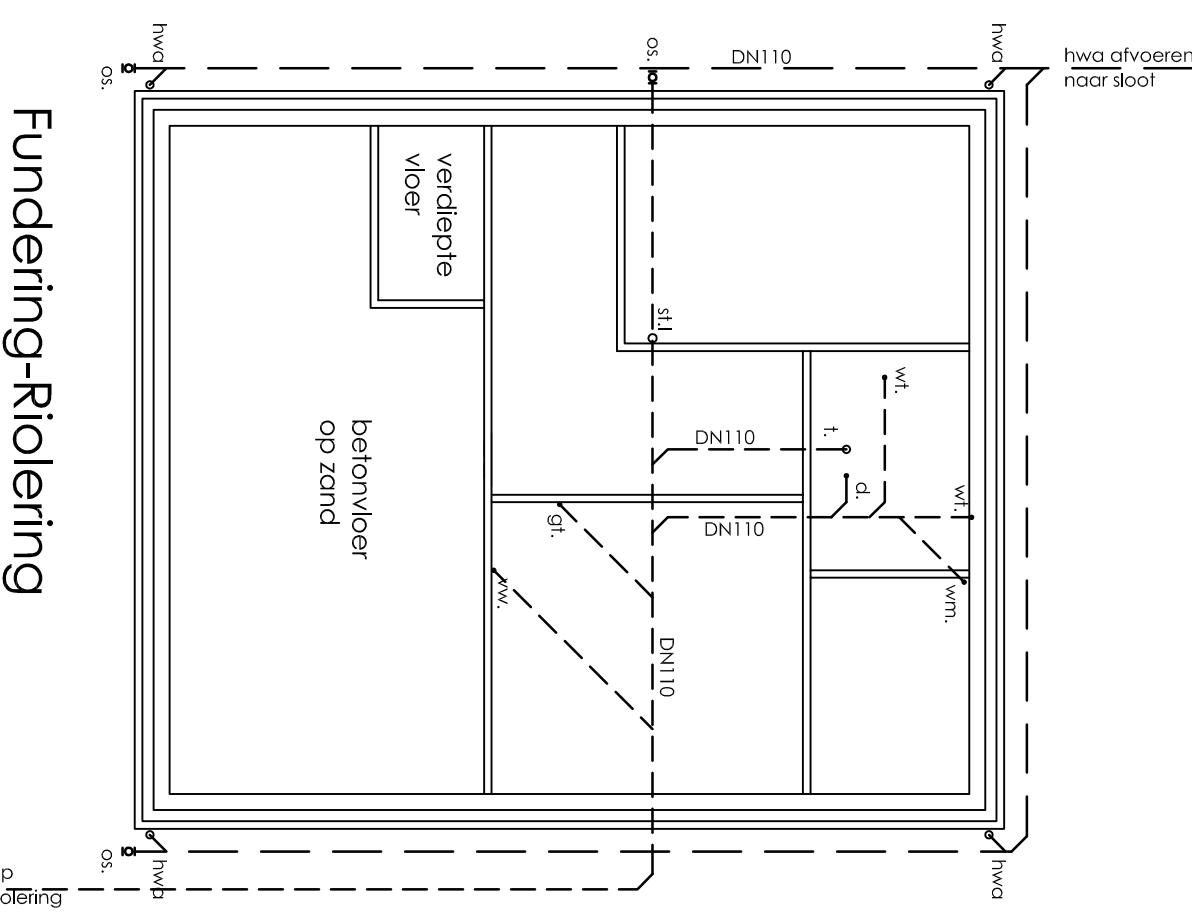


Fundering-Roelning

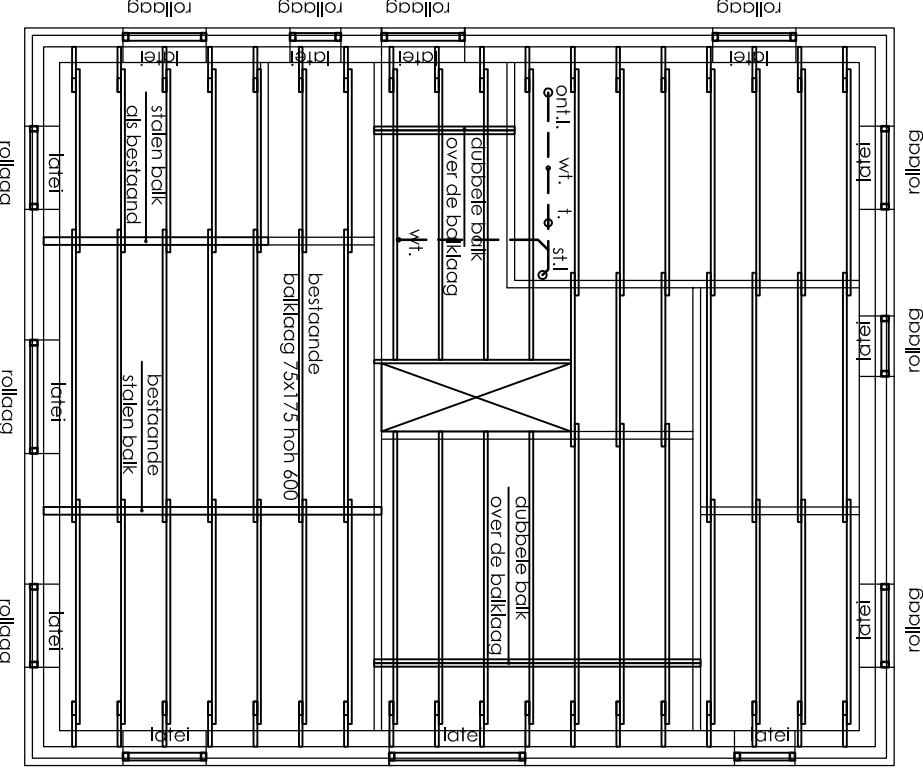


Balkraag

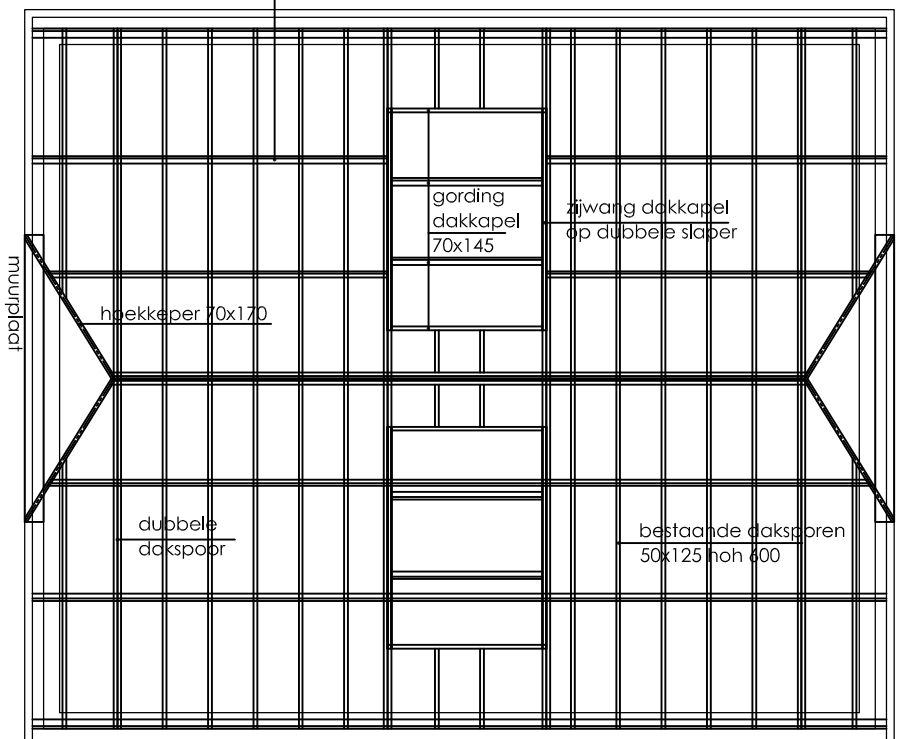


Kappaan

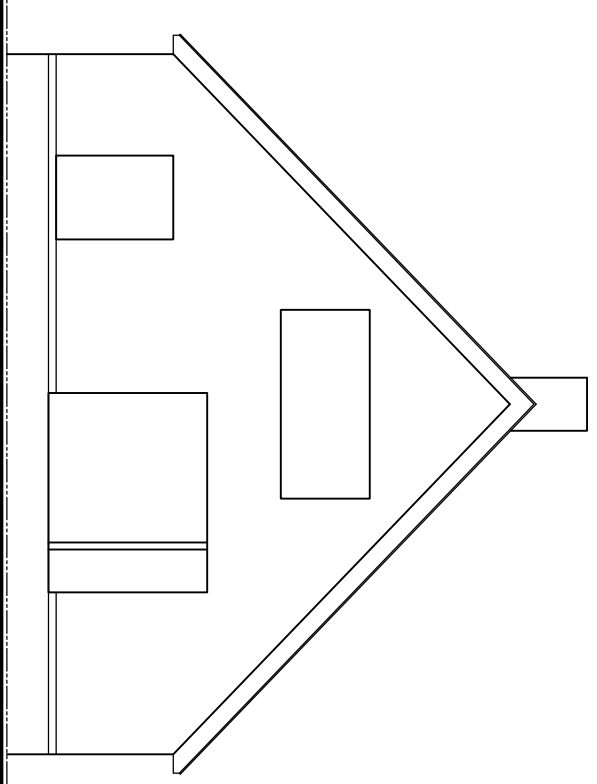


Voorgevel (bestaand)

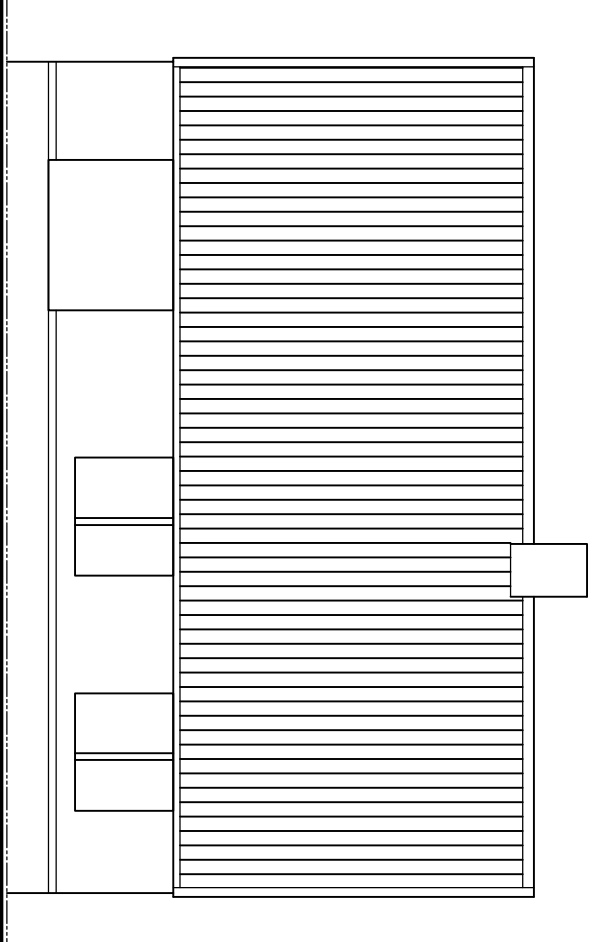


Rechterzijgevel (bestaand)

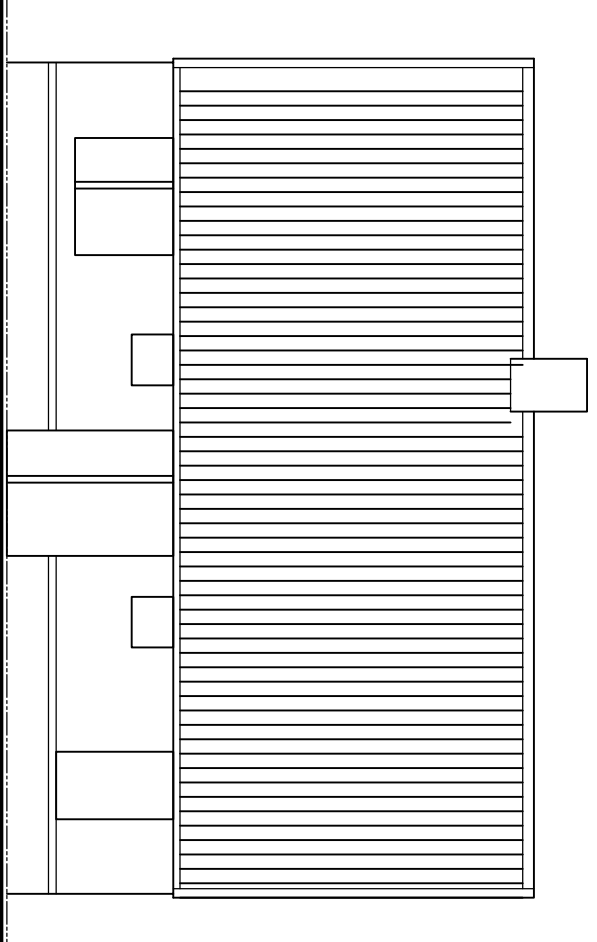


Linkerzijgevel (bestaand)

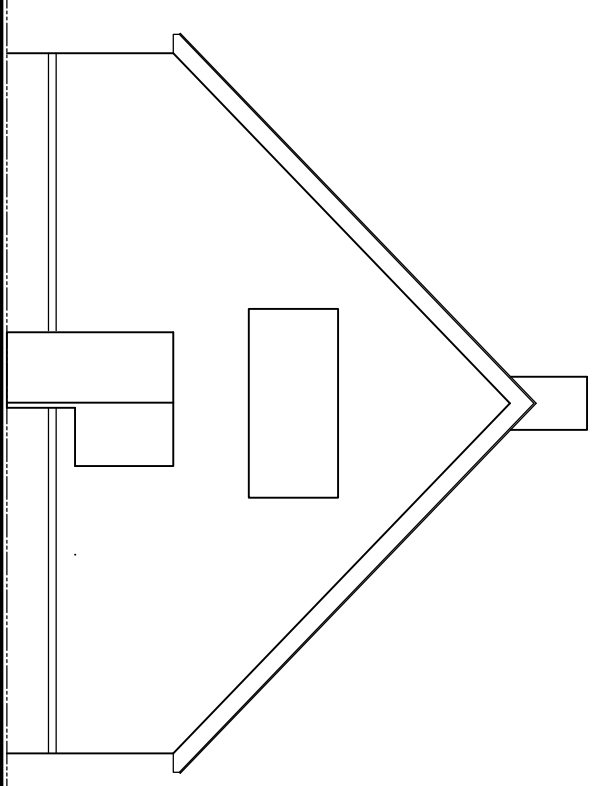


Achtergevel (bestaand)

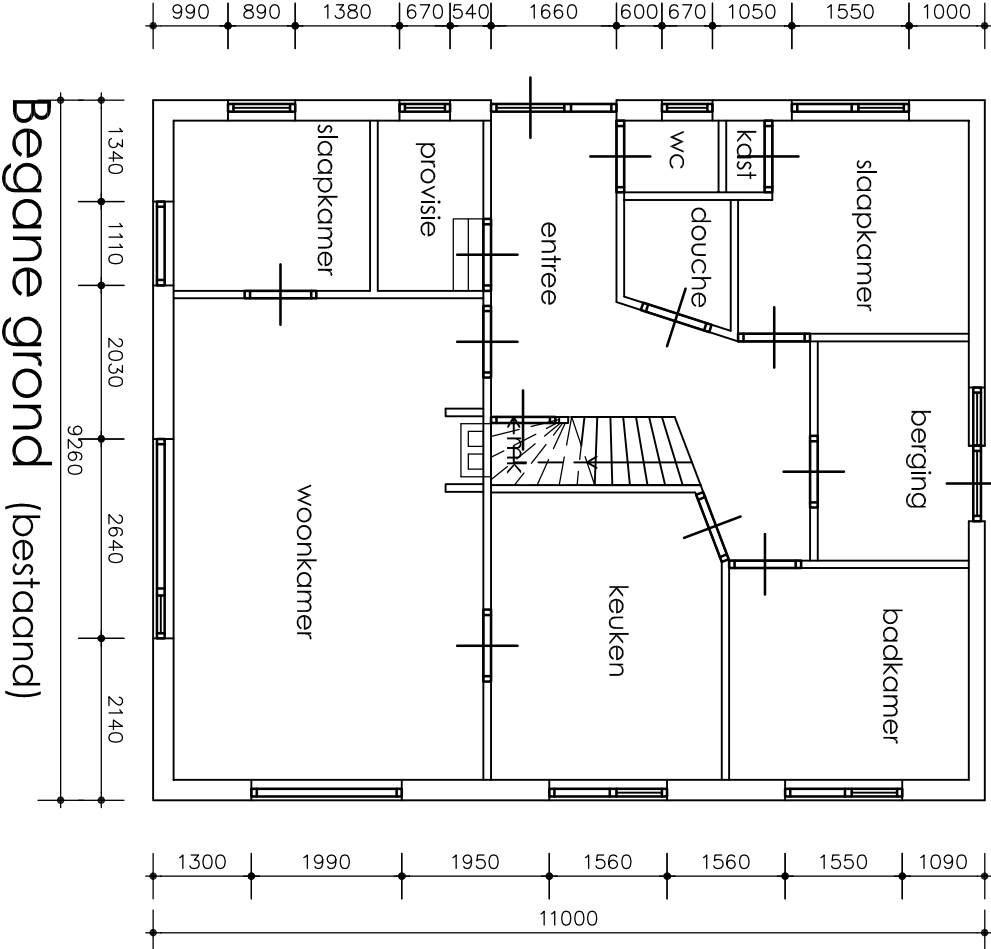


Begane grond (bestaand)

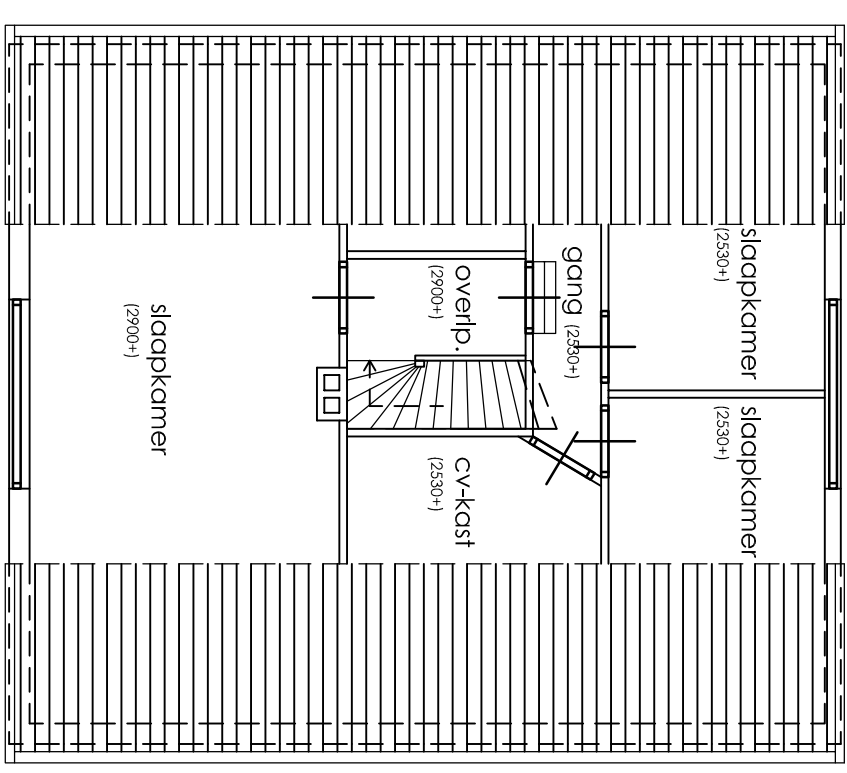


Verdieping (bestaand)

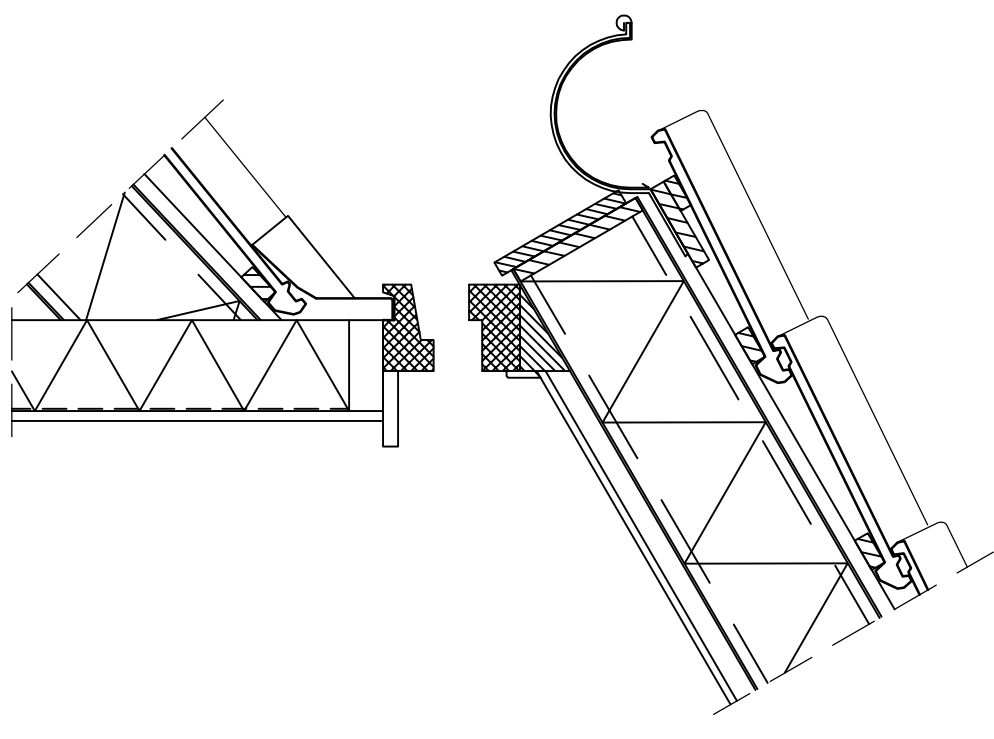

Achtergevel (bestaand)

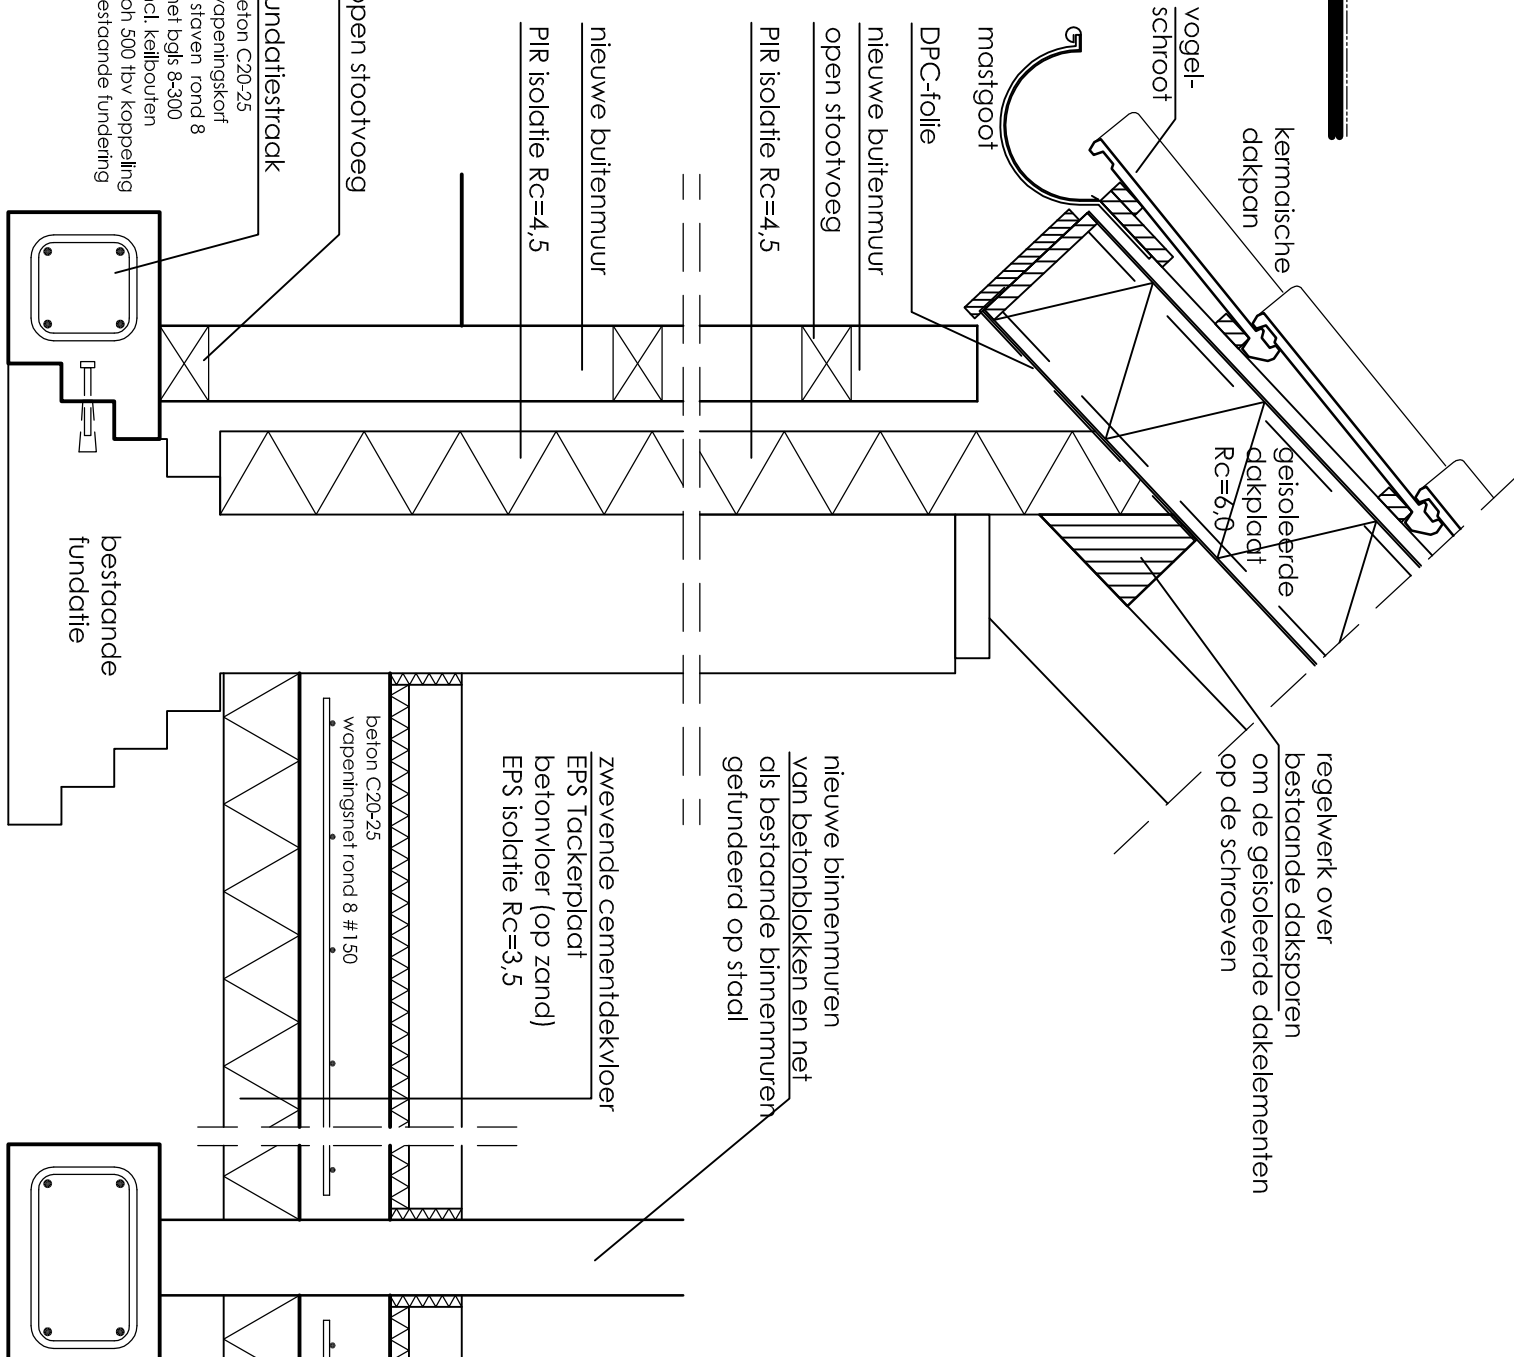

Achtergevel (bestaand)

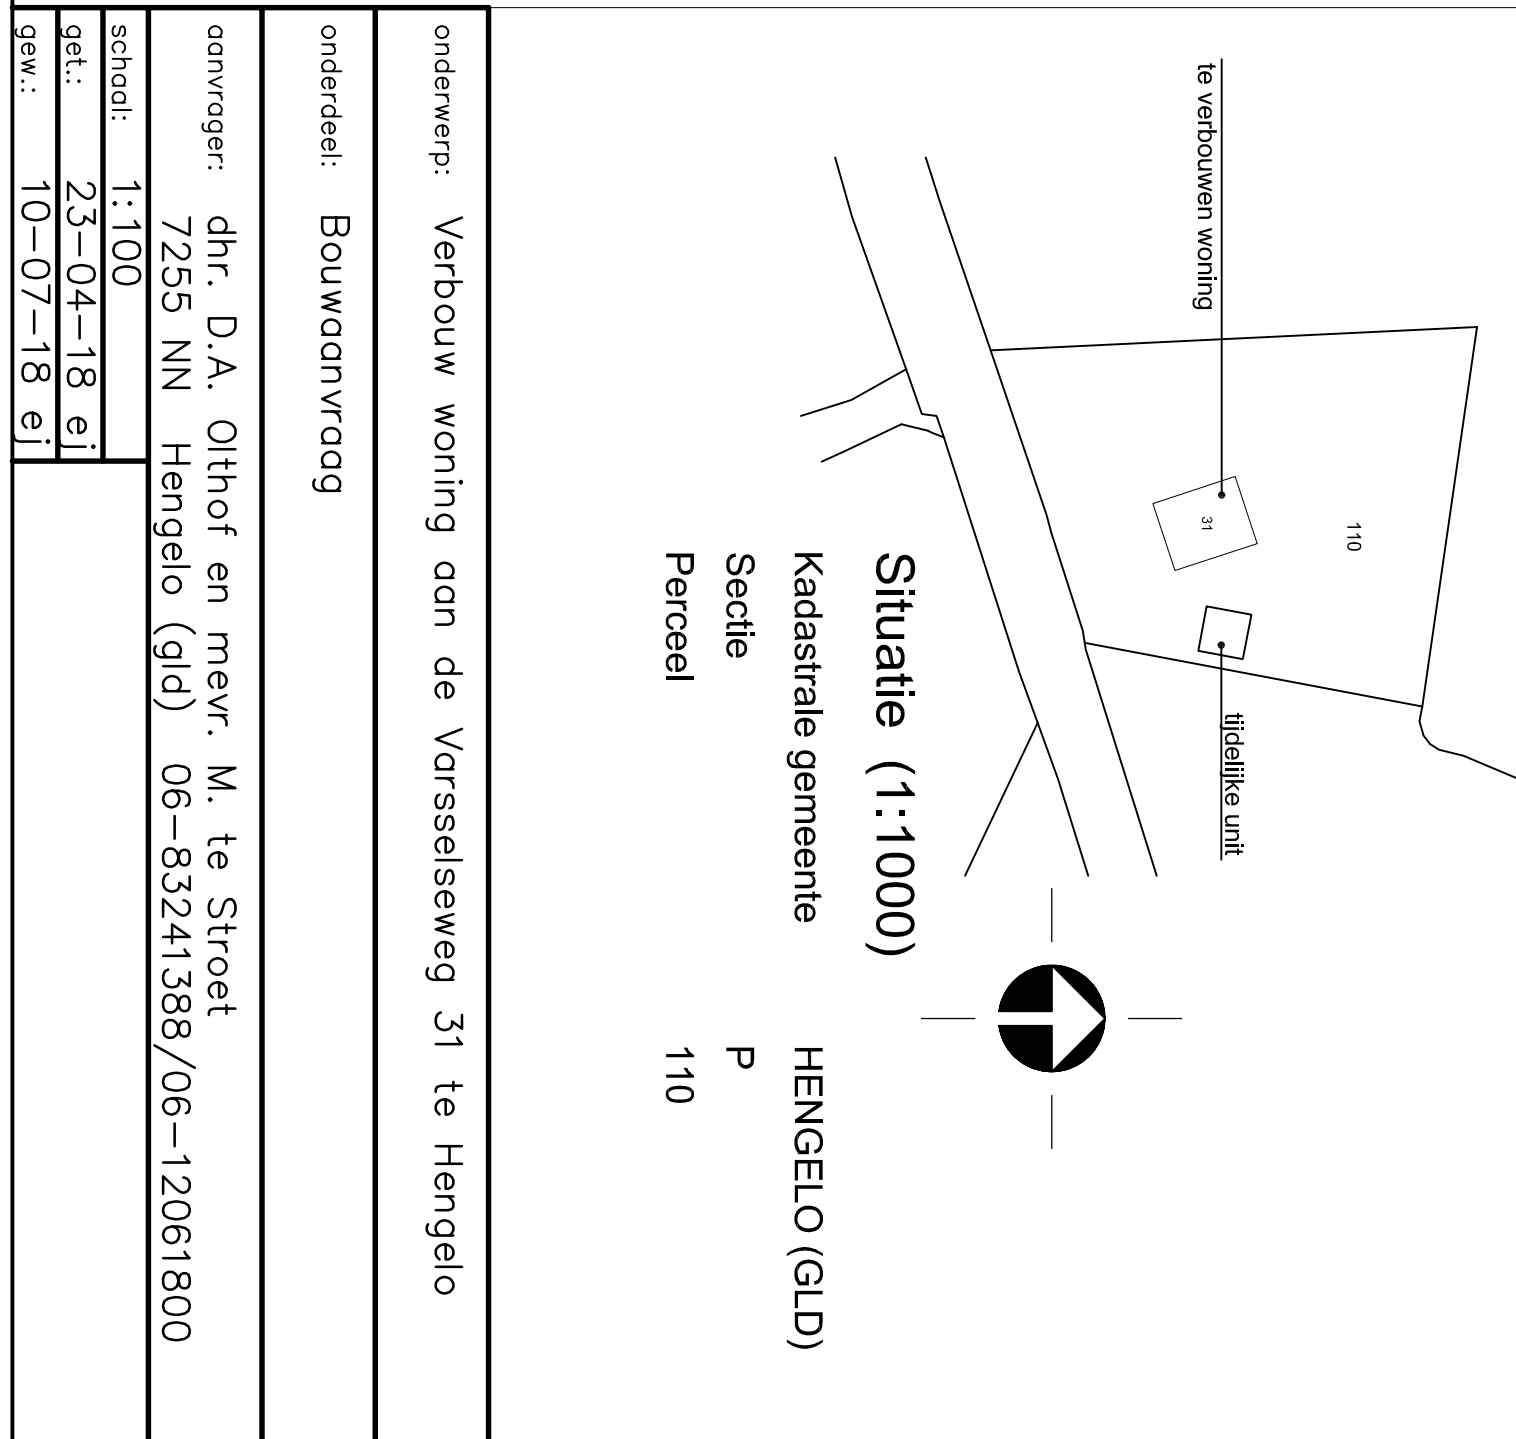

onderwerp:	Verbouw woning aan de Varsseiseweg 31 te Hengelo
onderdaat:	Bouwaanvraag
aanvrager:	dh. D.A. Othof en mevr. M. te Stroet 7255 NN Hengelo (gd) 06-83241388/06-12061800
schied:	1:100
get:	23-04-18 e
gew:	10-07-18 e