


Voorgevel


Achtergevel

Legenda materialen en kleuren


Onderdeel:	Materiaal:	Kleur:
gevels	(geïsoleerd) betonpaneel	grindbaksteenmotief, vulkaanrood
(top-)gevelbekleding, voorgevel	sandwichbeplating (damwandprofieling)	donkergroen
(top-)gevelbekleding, achtergevel	damwandbeplating	donkergroen
schuif-/draaideuren	sandwichbeplating	donkergroen
loopdeuren	kunststof/ aluminium	donkergroen
kozijnen/ramen	kunststof	gebroken wit
ventilatiegordijn	kunststof (lichtdoorlatend)	groen
dakbedekking	sandwichbeplating (TR, stalen onderplaat)	antraciet/grijs
dakbedekking (lichtstrook)	sandwichbeplating (cassete warmtew.)	glashelder
dalgoot	naadloos aluminium	grijs
windveren/dekstukken	gezet staalplaat	gebroken wit

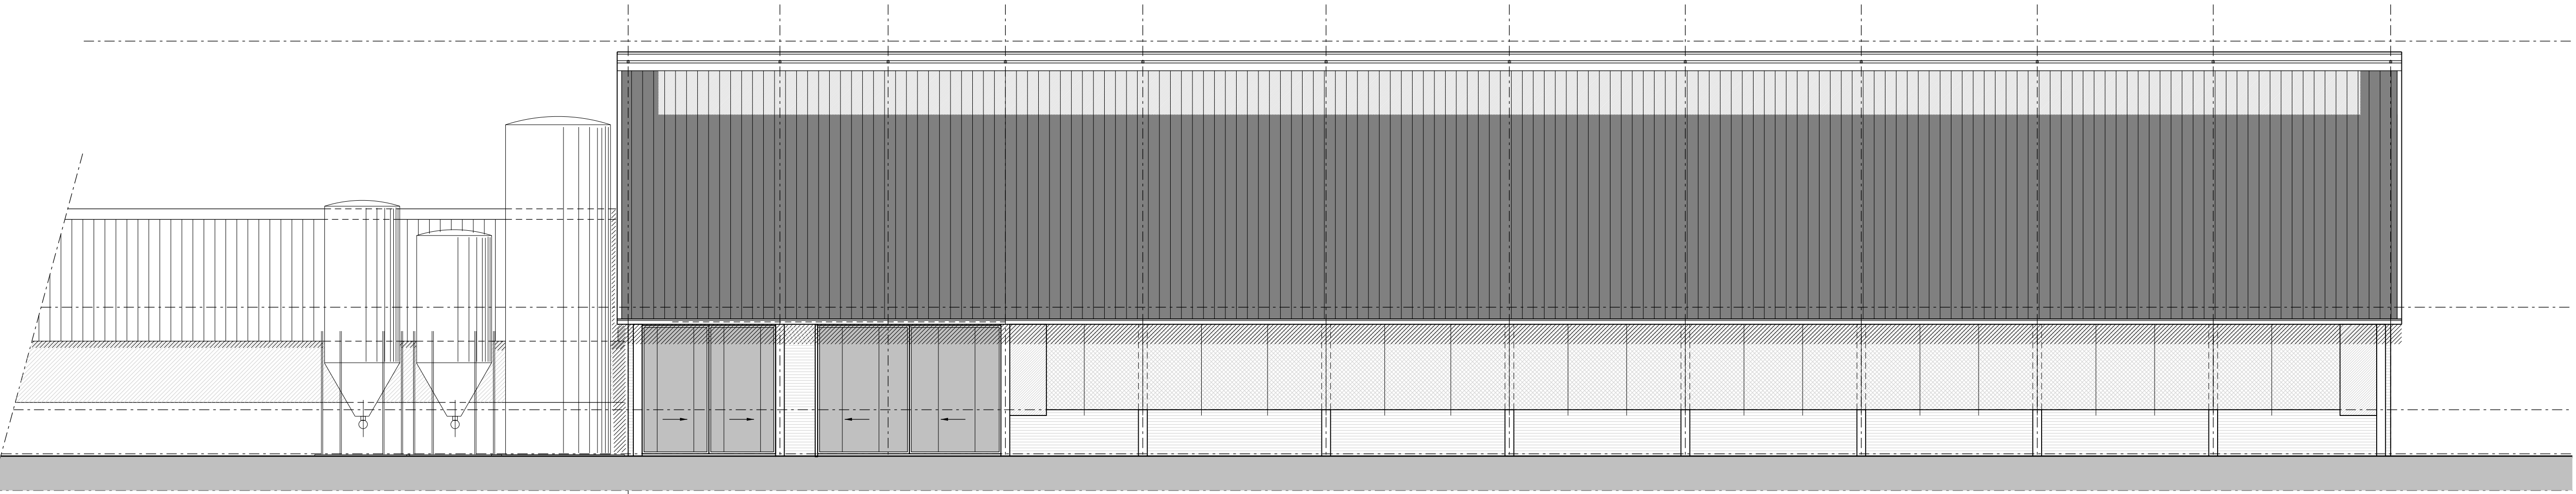


Rechterzijgevel

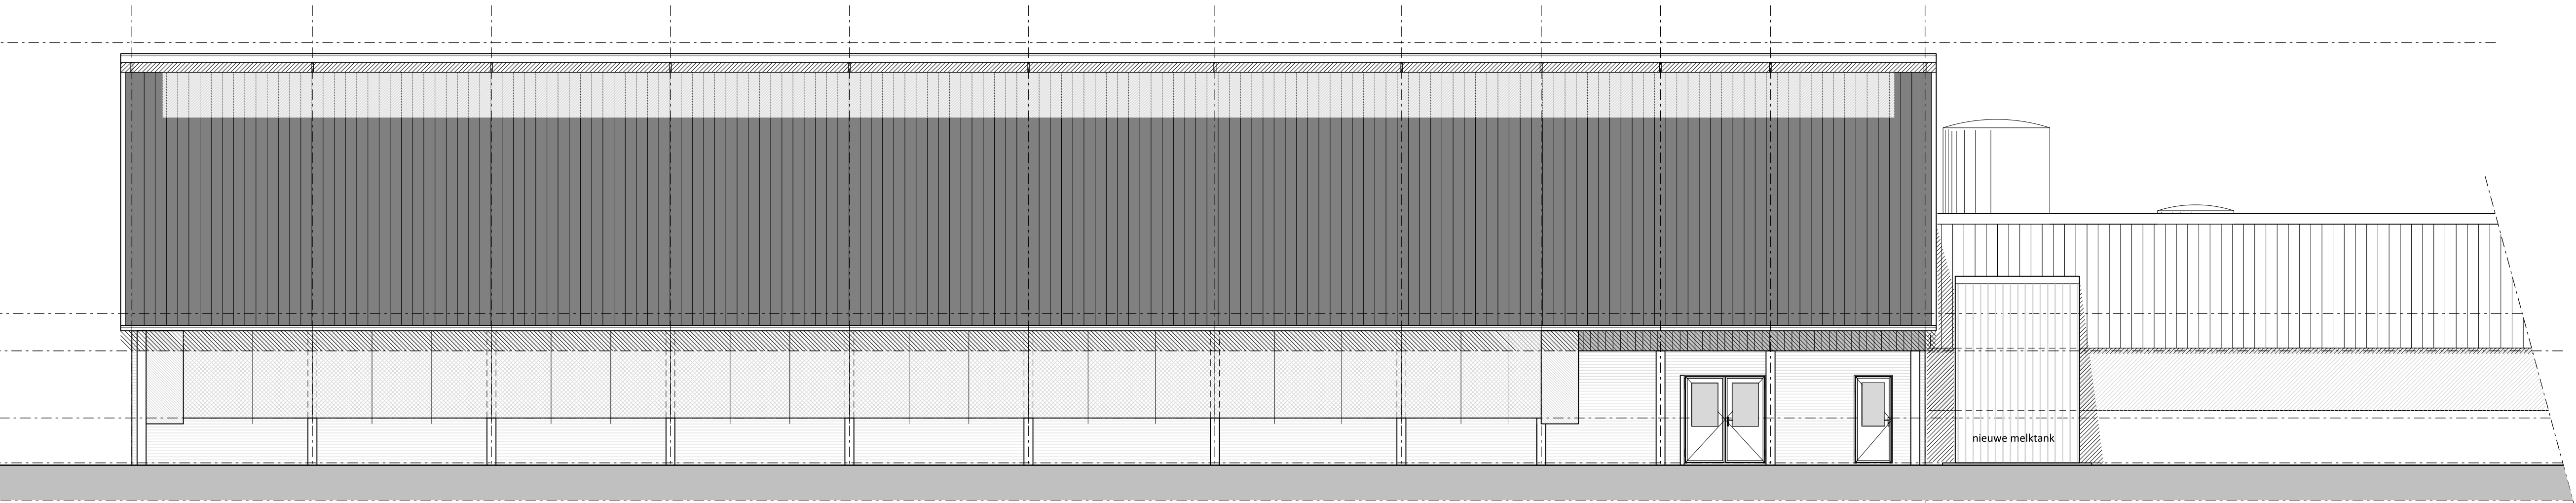


Linkerzijgevel

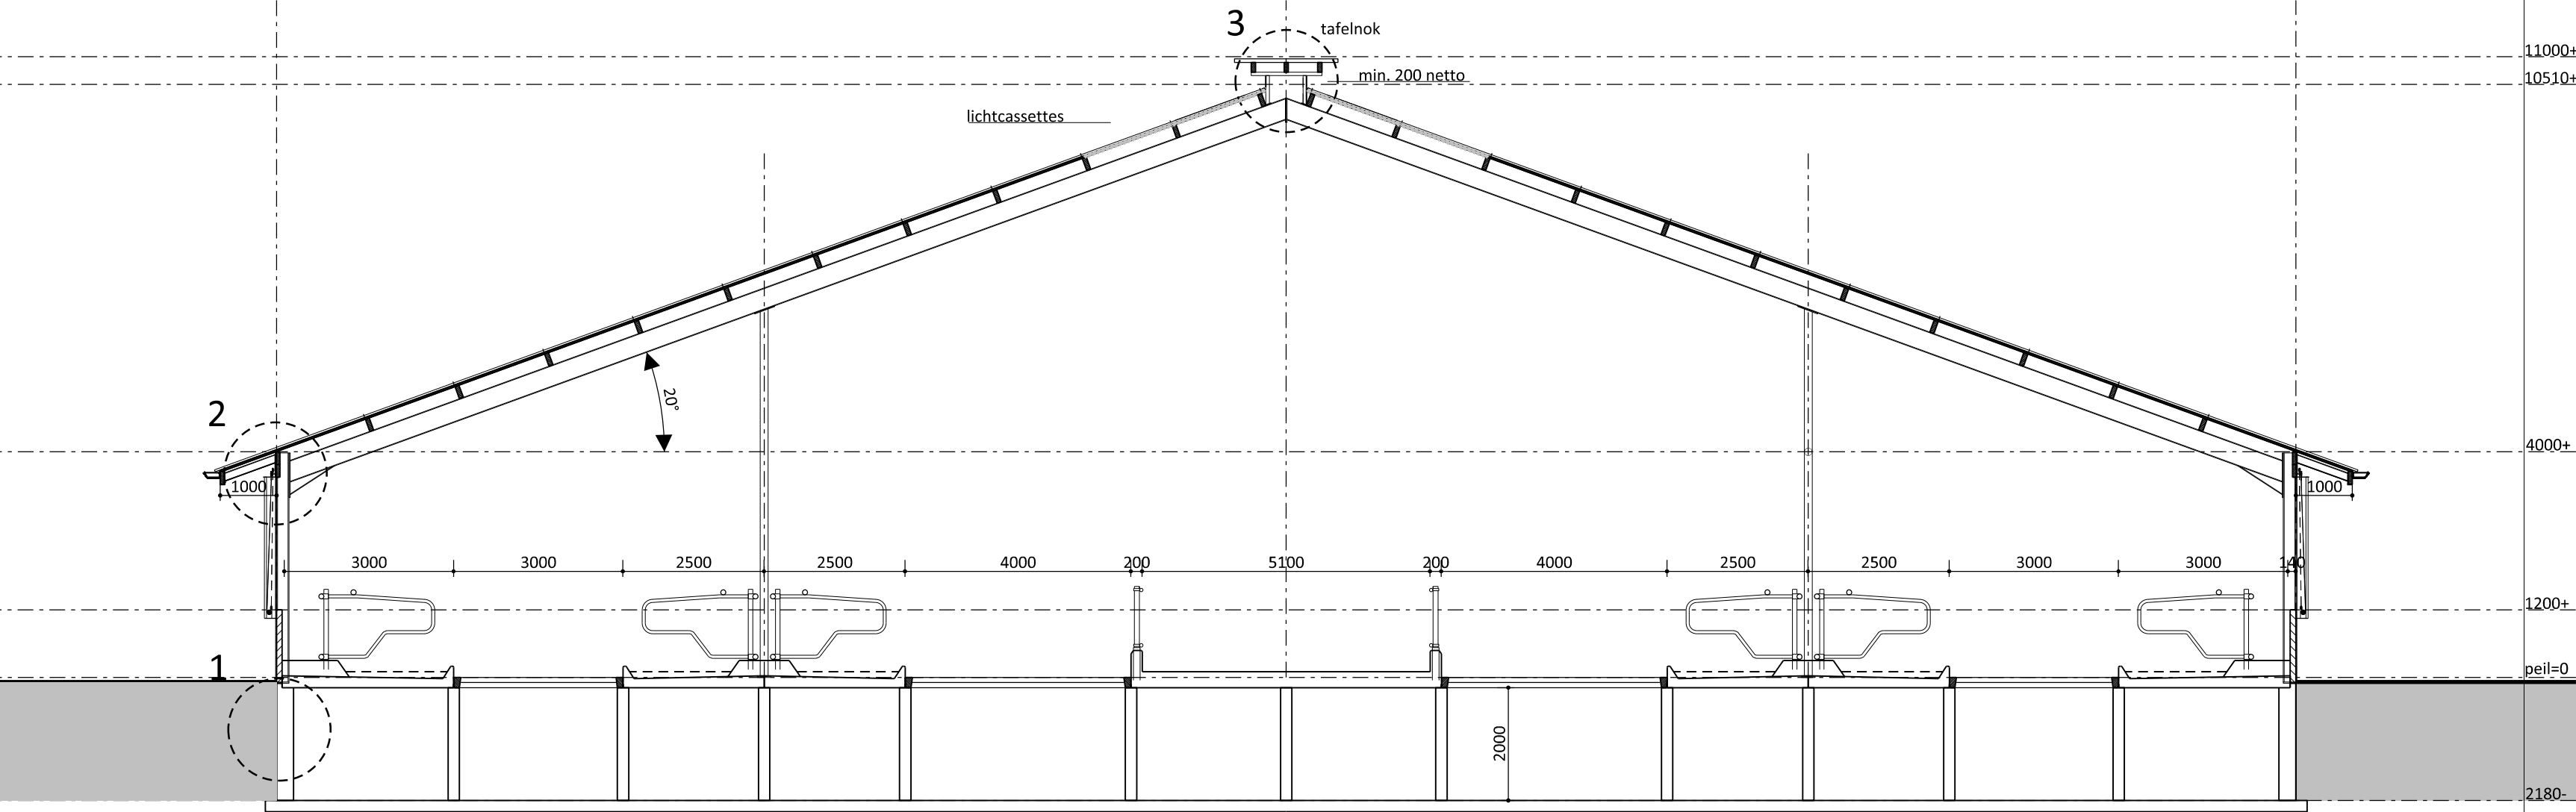

Doorsnede

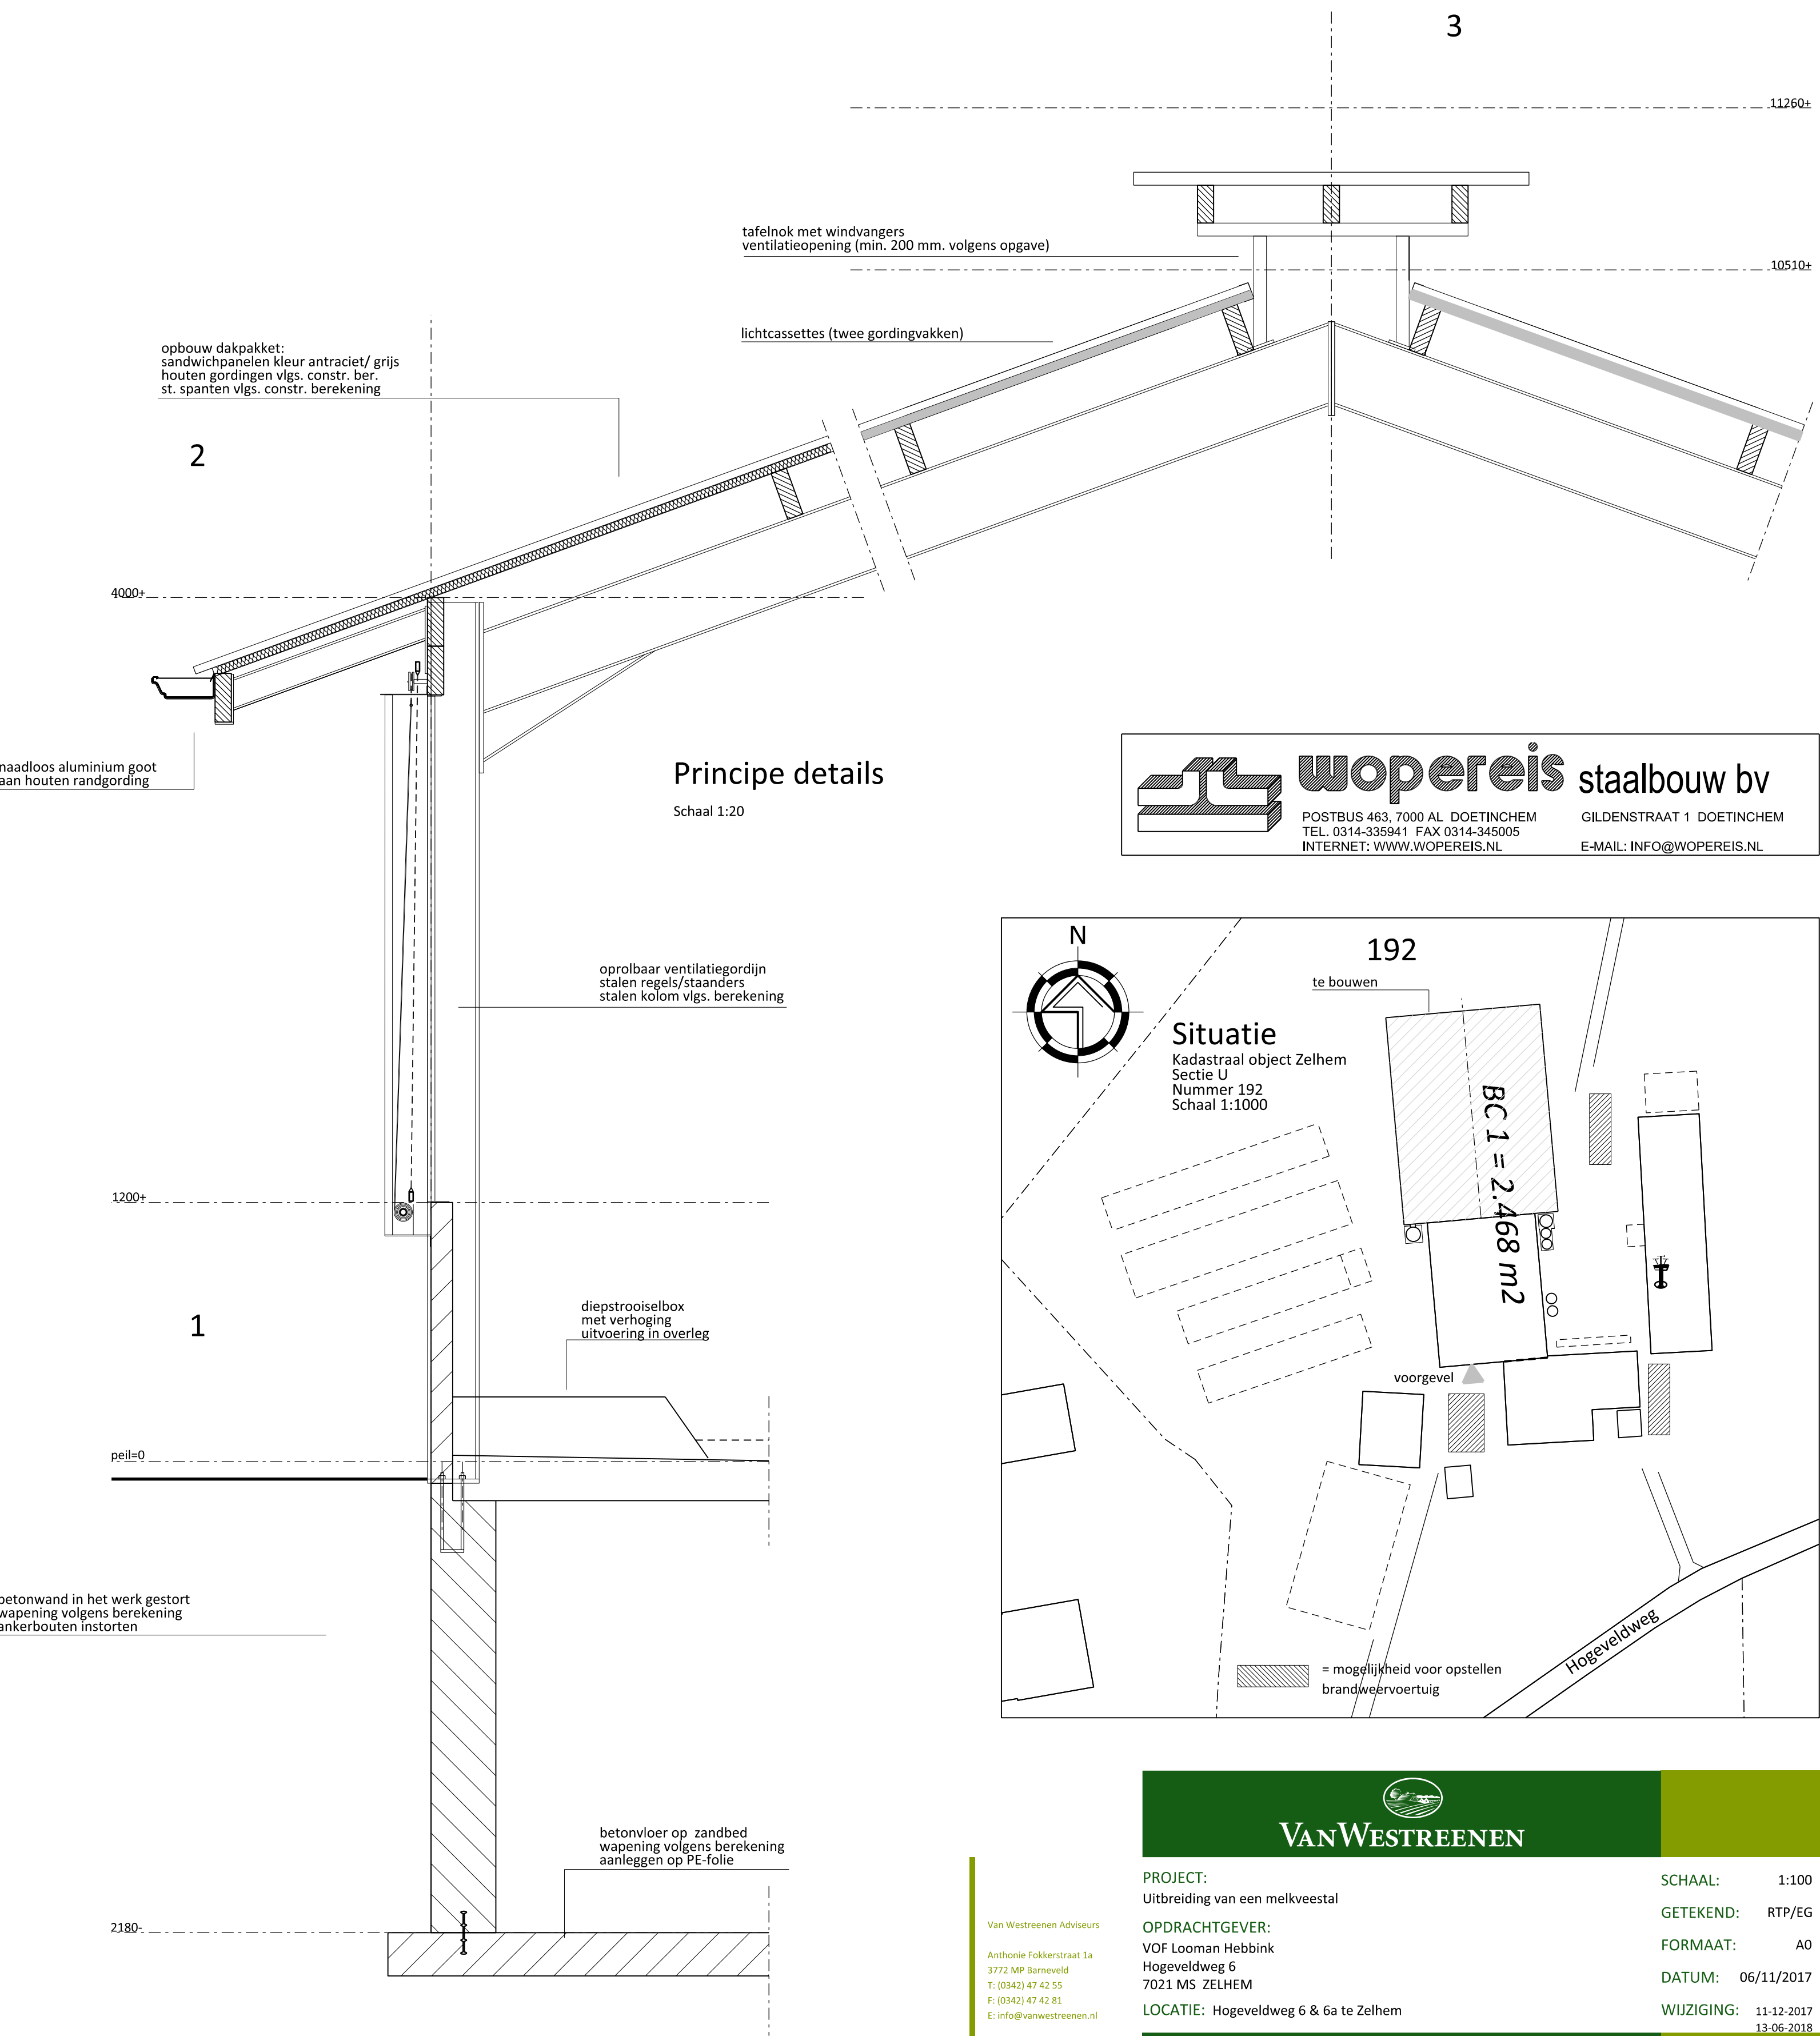

wopereis staalbouw bv
POSTBUS 463, 7000 AL DOETINCHEM
INTERNET: WWW.WOPEREIS.NL
E-MAIL: INFO@WOPEREIS.NL

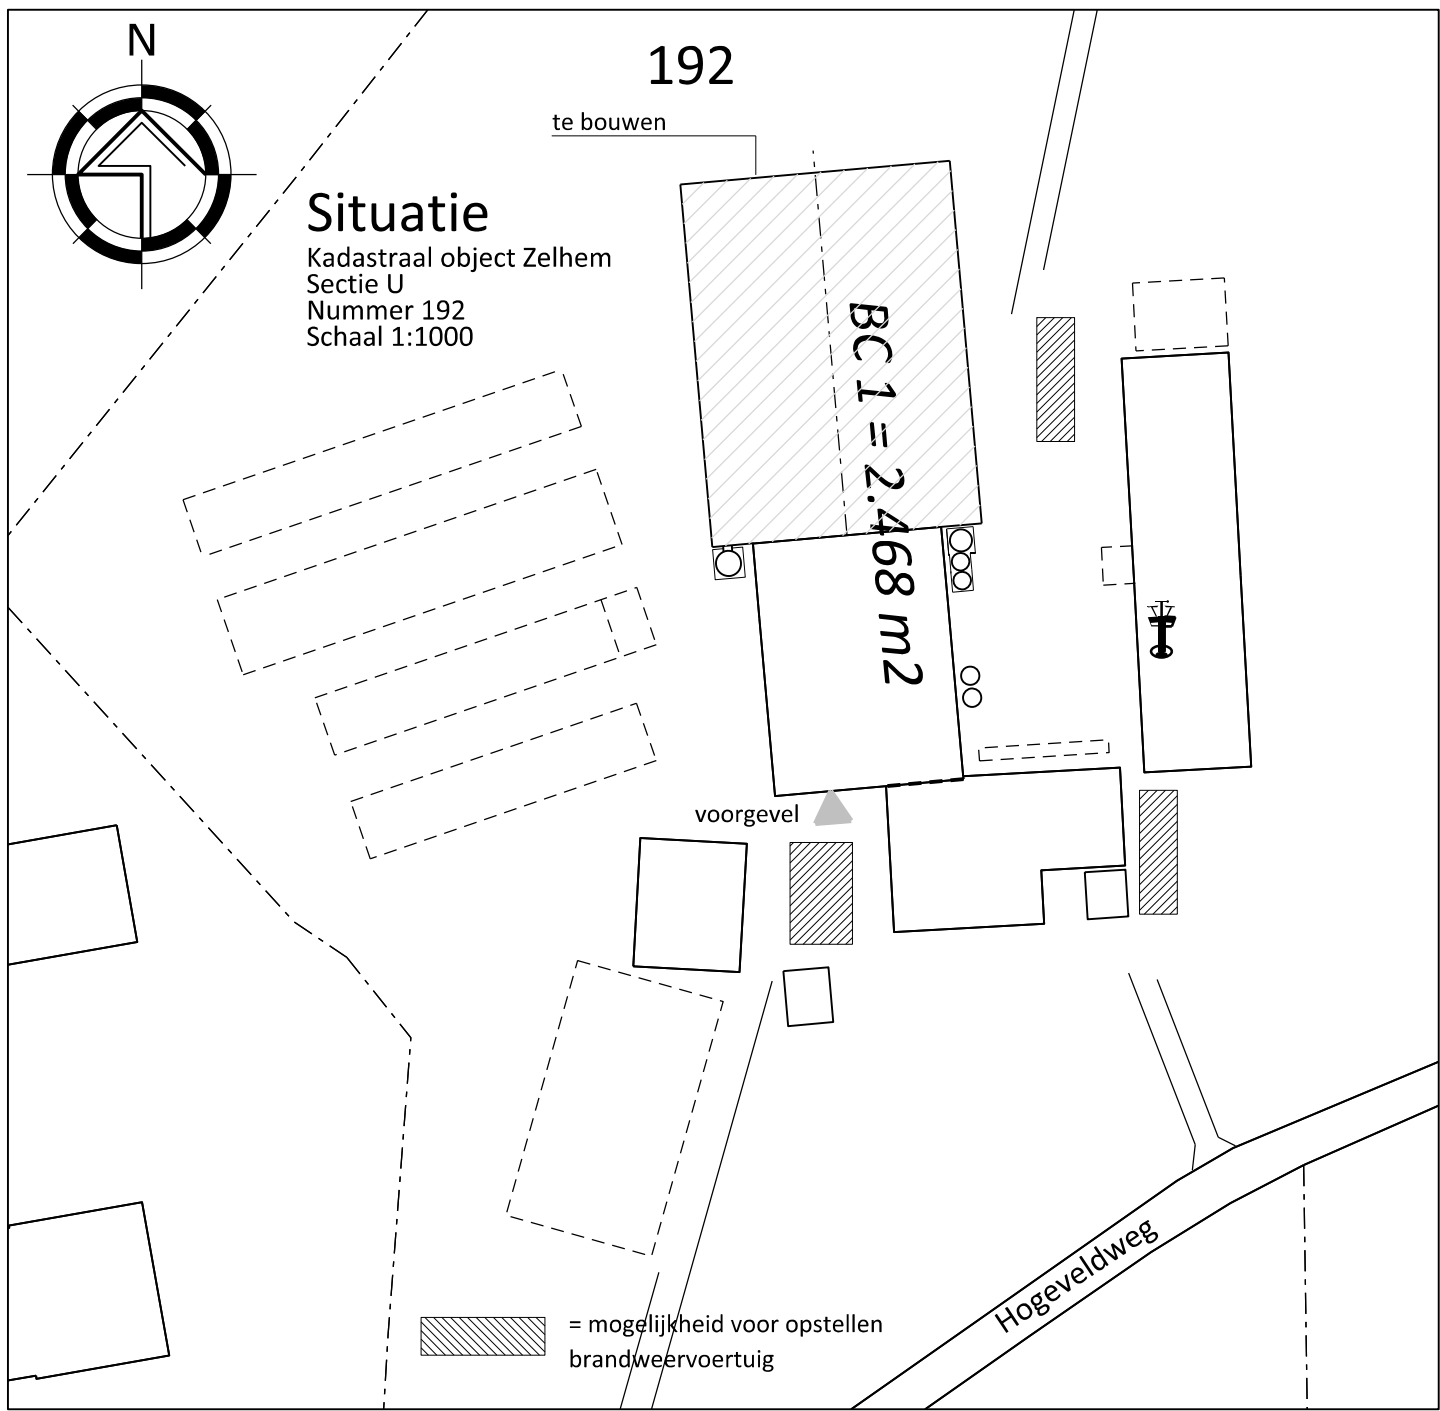

VANWESTREENEN

PROJECT: Uitbreiding van een melkveestal
OPDRACHTGEVER: VOF Looman Hebbink
Hogeveldweg 6
7021 MS ZEILHEM
LOCATIE: Hogeveldweg 6 & 6a te Zeilhem
ONDERDEEL: Schetsplan te bouwen melkveestal
mastvoering in het werk te controleren
SCHAA: 1:100
GETEKEND: RTP/EG
FORMAAT: A0
DATUM: 06/11/2017
WIJZIGING: 11-12-2017
13-06-2018
PROJECTNUMMER: 201708-BO-LOOMAN
Blad 1 van 2

Van Westreenen Adviseurs
E: info@vanwestreenen.nl
