



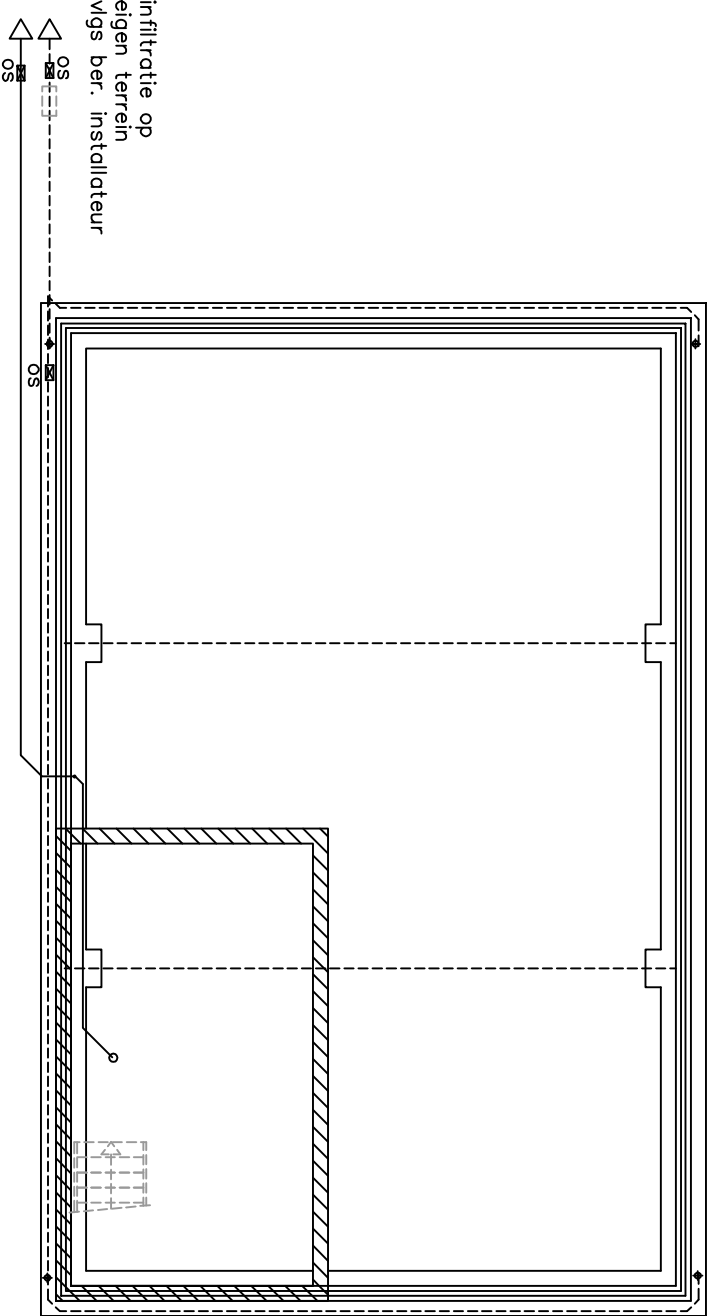

fundering / riolering

fundering / riolering	
– hemelwaterdvoer (hwo), grjs ø125mm, afvoeren op eigen terrein – vuilwaterdvoer (dwo), bruin ø125mm, afvoeren op bestaande vuilwaterriolering – buitenriolering uit te voeren in PVC – ontsluitingsstukken (os) h.o.h. max. 10m – fundering, laten ed vgs berekening en tekening constructeur – installatie v/s berekening en tekening installateur – aanbrengen van ventilatiekokers	
	= scheidwaterriol
	= vuilwaterriol








renvooi riolering
• hwo = afvoer hemelwater ø 80mm
• t = afvoer toilet ø 110mm
• usg = afvoer uitstortgootsteen ø 50mm

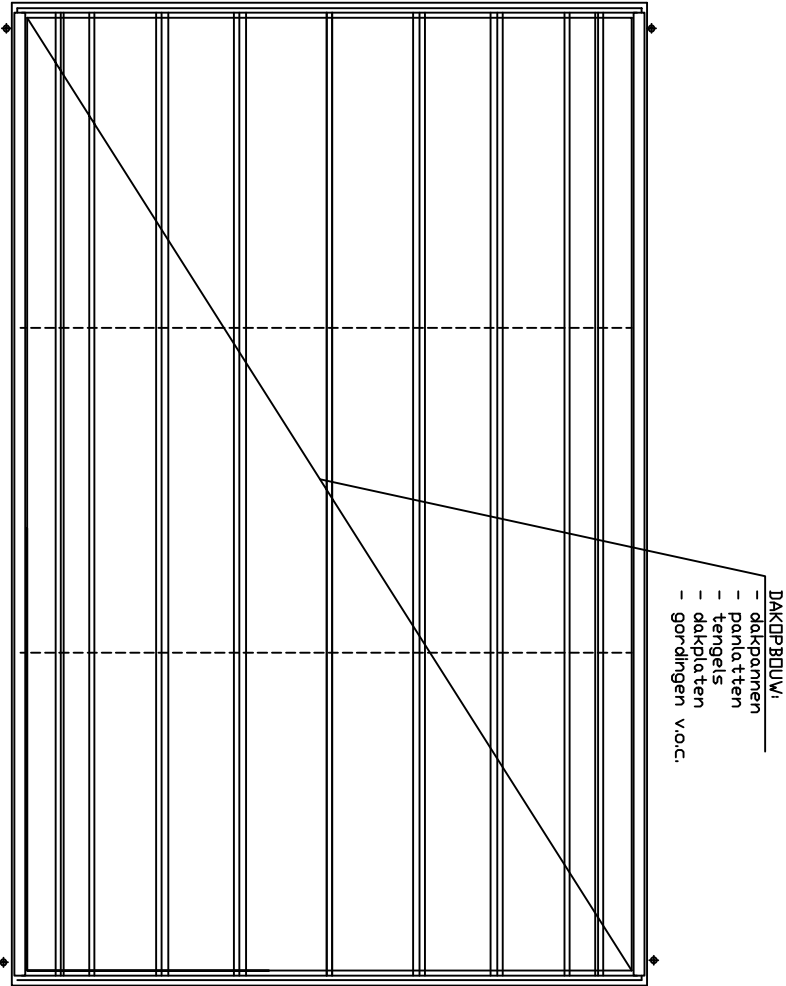

- kapplan
- alle ankers ed. vgs constructeur
 - alle constructieve afmetingen
 - vgs constructeur

balklaag

- alle ankers ed. vgs constructeur
- alle constructieve afmetingen
- vgs constructeur

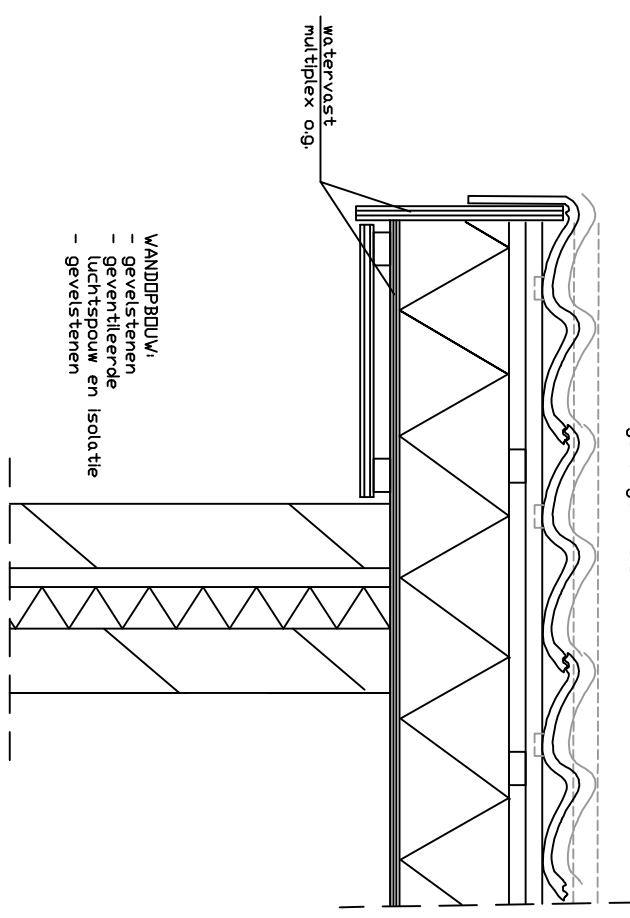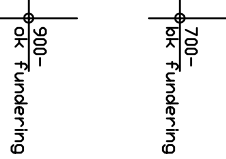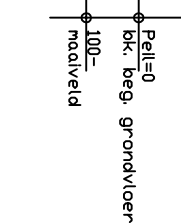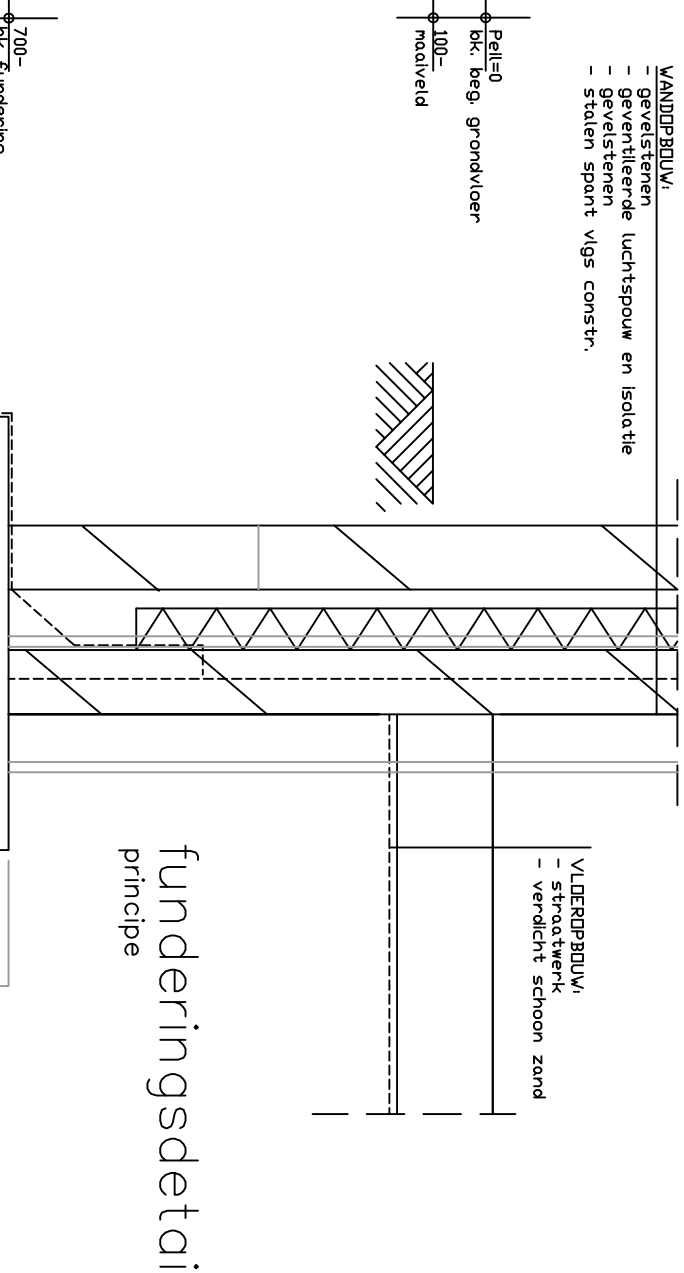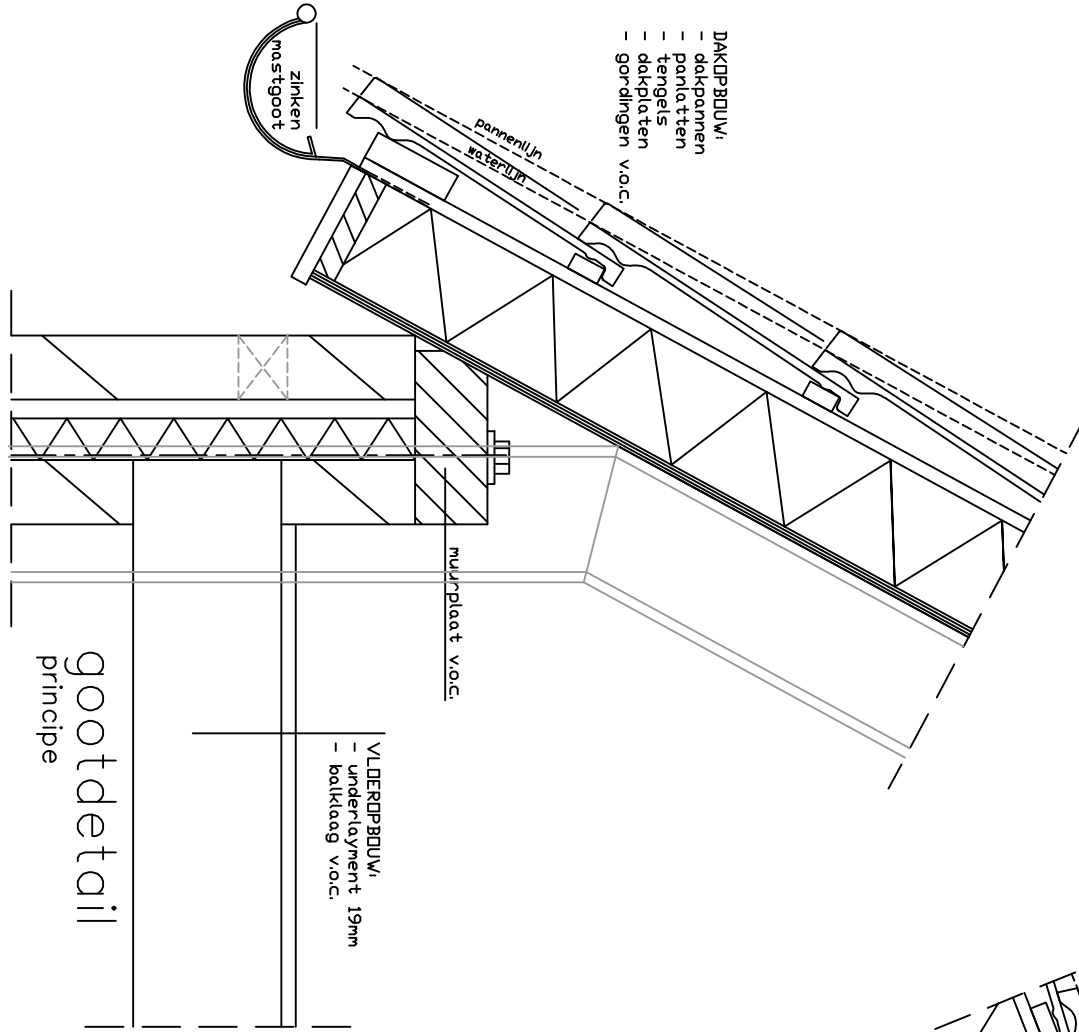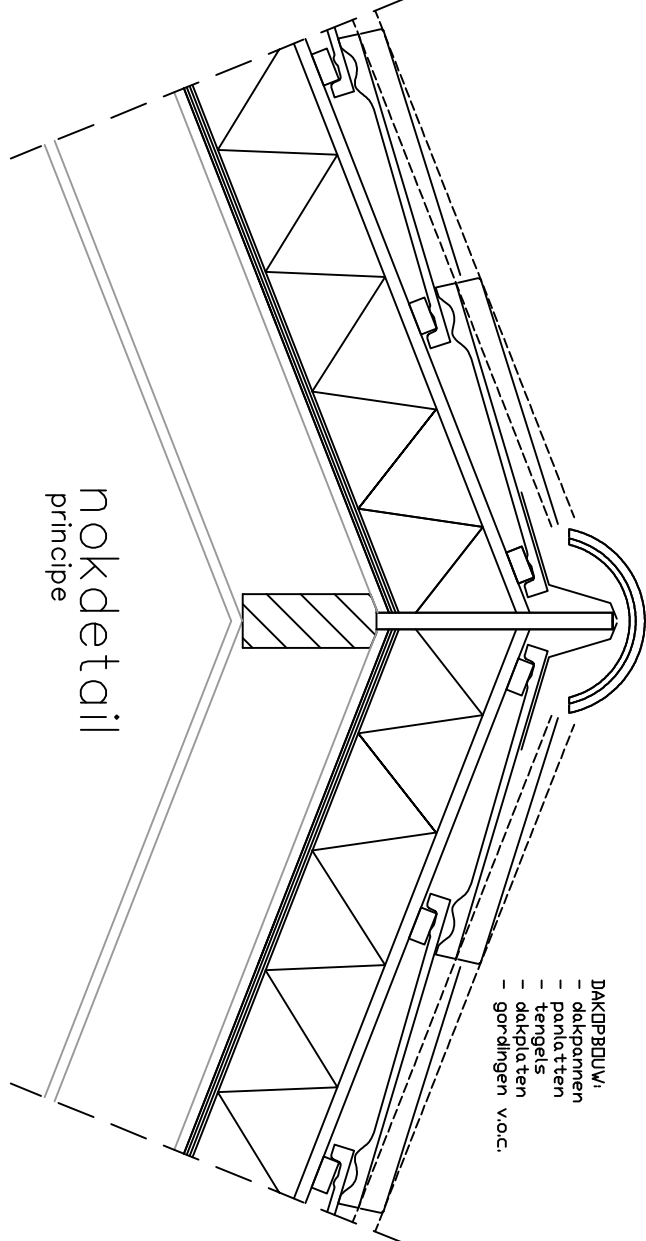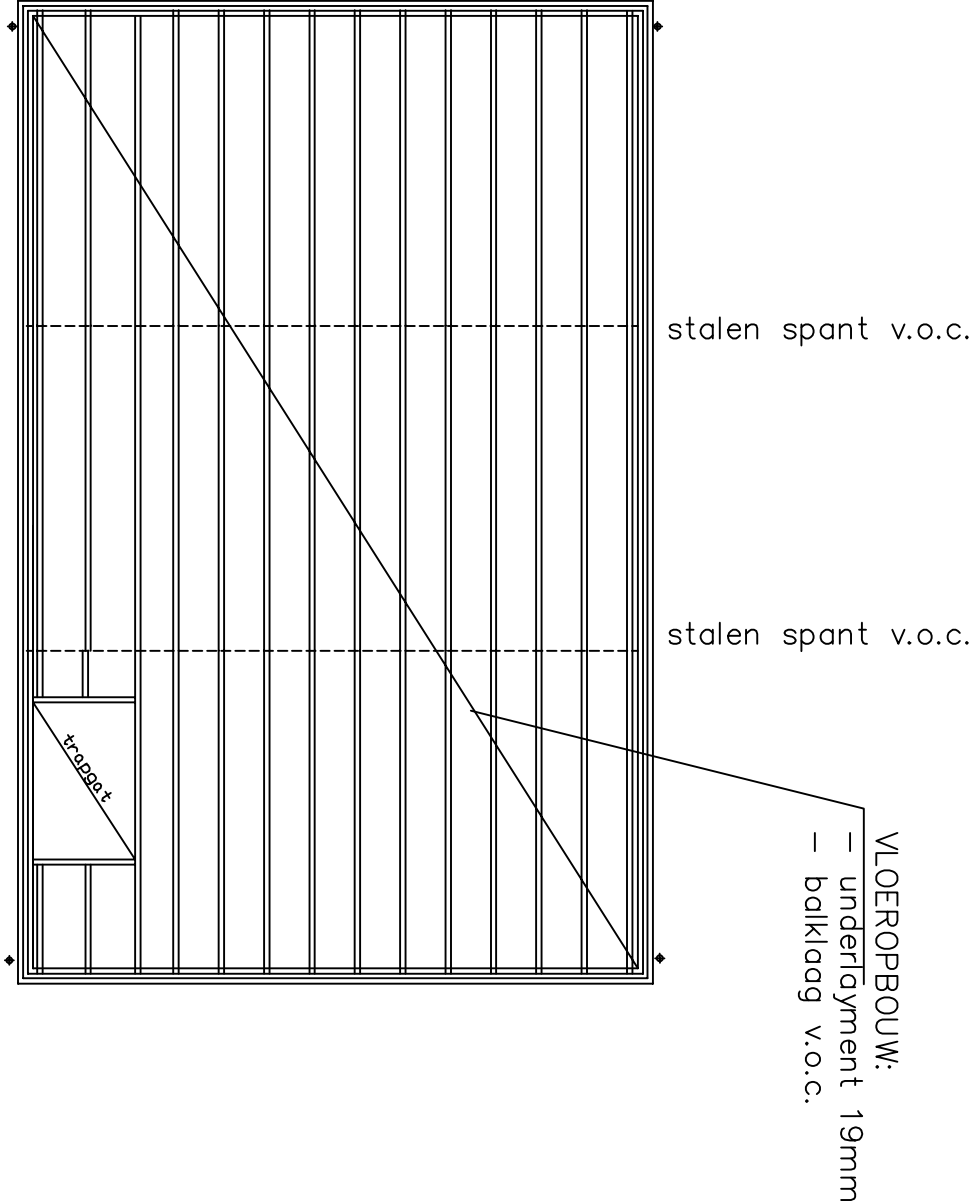

Het verzoek om de constructieve berekening van de toe te passen prefab kelder wordt aangeleverd als bekend is welke prefabetonleverancier dit wordt. Graag dit als voorwaarde in de vergunning meenemen.

legenda

- de gehele verbouw uitvoeren volgens de eisen gesteld in het vigerend Bouwbesluit en volgens de eisen gesteld in de Bouwverordening van de betreffende gemeente
- het gehele gebouw geldt als 1 brandcompartiment
- alle installaties volgens de in het Bouwbesluit
- vernalde NEN-normen
- alle ventilatie technische voorzieningen en berekening en tekening adviseur installatietechniek
- alle elektrotechnische werkzaamheden uitvoeren volgens de gesteld in het vigerende Bouwbesluit, de van toepassing zijnde NEN-normen en de eisen van de plaatselijke nutsbedrijven
- alle werklugbouwkundige werkzaamheden uitvoeren volgens de gesteld in het vigerende Bouwbesluit, de van toepassing zijnde NEN-normen en de eisen van de plaatselijke nutsbedrijven
- inbraakveilige hang- en sluitwerk SKG-klasse volgens het vigerend Bouwbesluit
- vluchtweg vanaf elke (nieuwe) ruimte tot buitendeur is minder dan 25 meter
- alles v/s beschrijving (ondergetekende) offerte/contract
- alle berekeningen en tekeningen vd constructeur zijn
- constructief maatgevend
- toeltruimte inwendig minimaal 900x1200mm
- vloer toilet dient betegeld te zijn
- wand toilettruimte tot minimaal 1500+ vloer betegelen
- onderkant kozijnen vanaf 1e verdieping op 850+ vloer anders dient er bij droeiende delen, een vlbeveiliging te worden met bovenkant vlbeveiliging op 850+ vloer
- Schloepen mogen minimaliseren tot 10mm anders rooster ervoor tegen muizen en rotten
- toegepaste (nieuwe) deuren hebben een minimale vrije doorloop van 850mm x 2100mm

renvooi

- = schumbliuser (bv Ajax) van 6 liter, brandklasse AB
- = gevels
- = ventilatierooster, Ducolene 23 ZR o.g. met een capaciteit van 22,6 dm3/s (NEN1078, NPR 1088)
- hwo = hemelwaterdvoer ø80mm
- dr = dakraam Velux PK04

bouwbesluit

Gebruiksfunctie = overige gebruiksfunctie

- 01 bergruimte
- 11 bergruimte
- 12 toilettruimte
- 13 verkeersruimte
- 21 bergruimte

TEKENING TBV AANRAG OMGEVINGSVERGUNNING (BLAD 2)

Project: Bouwen van een schuur

Project: Keijenborgseweg 19, 7021 KP Zellen

Opdrachtgever: Mevrouw N. Pohlmann-Flas

Opdrachtgever: Keijenborgseweg 19, 7021 KP Zellen

Opdrachtgever: tel. 0314-64 13 09 / 06-543 266 69

Schaal: 1:100

Datum: 13-09-2017 27-12-2017

Datum: 20-09-2017 22-11-2017