


 

SITUATIE TEKENING
Schaal 1:2.000

LEGENDA BESTAAND

- Duiker
- Pelibus afdoopen en handhaven
- Diepwell (nortpunt) handhaven
- Hoogspanningsmast
- Recht van opstal pelibussen en te plaatsen
- Fietspad
- Grens deelgebieden

KABELS EN LEIDINGEN


- DATAX
- KPN
- HS
- TENNET
- LS
- MS
- HD
- LD
- WATER
- D
- HO

LEGENDA NIEUW

- Drijfsluw
- Landbouwsluw
- Duiker
- Sifon met landbouwsluw
- Duiker met drijfsluw
- Toegangsdam verhard
- Drijfsluw + betonnen bak
- Vistrap
- Overloop
- Toegangsdam
- Tijdelijk gronddepot
- Plaggen 0,10 - 0,50 m - maaisel
- Ophogen 0,20 - 0,30 m - maaisel

- Ontgraven Kromme Eem
- Ontgraven / herprofielen Kromme Eem
- Bodentlijn Kromme Eem
- Verdiepte bodentlijn Kromme Eem
- Insteecklijn Kromme Eem
- Ontgraven Veenstroompje
- Ontgraven/herprofielen hoofdwaterring
- Bodentlijn natuurvriendelijke oever
- Insteecklijn natuurvriendelijke oever
- Ontgraven waterring t.b.v. afwatering percelen
- Opschonen waterring t.b.v. afwatering percelen
- Herprofielen waterring t.b.v. afwatering percelen
- Afwateringsgreep

- Pias dras gebied
- Depmen waterring
- Kade NAP -5,90
- Kade NAP -5,80
- Kade NAP -5,70
- Bestaande kade
- Beheerpad
- Verhard beheerpad t.b.v. opslaatlocaties maaisel
- Verwijderen kade
- Struimpad
- Vlonderpad
- Halfverhard wandelpad, in berm puntrasier afgeveest met neidsdoothaag

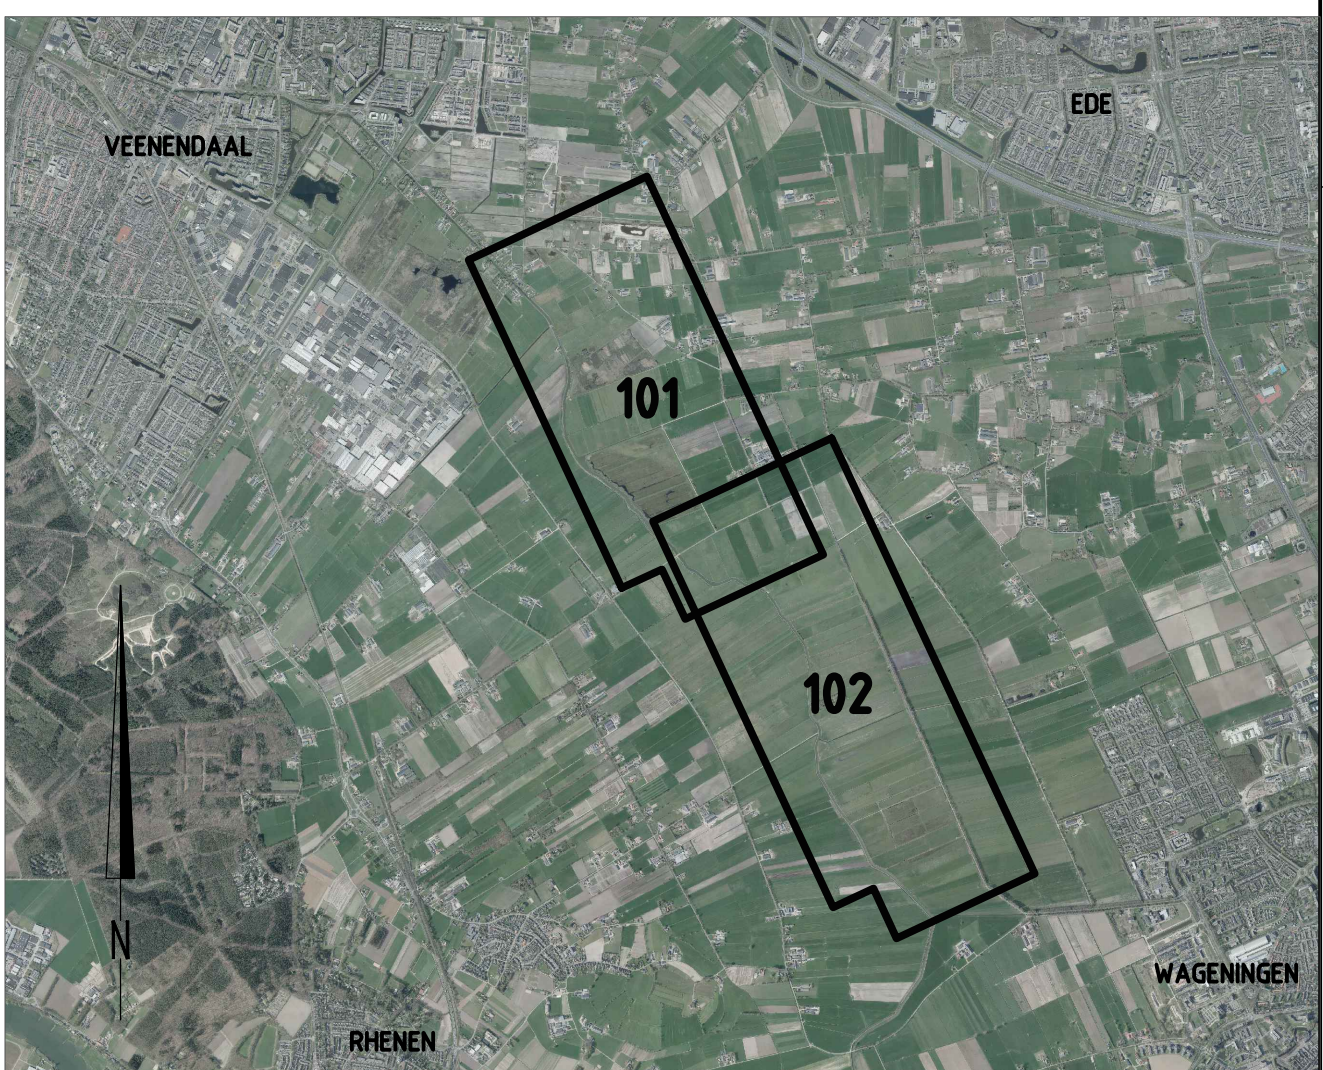

OVERZICHTTEKENING

Schaal 1:50.000
Maten in meters, tenzij anders vermeld
Diameters in millimeters, tenzij anders vermeld
Hoogten in meters t.o.v. N.A.P., tenzij anders vermeld
Ligging bestaande kabels en leidingen ter indicatie ingetekend

Wsp.	Datum	Get.	Omschrijving
Project Binnenveldse Hooilanden			
Opdrachtgever Waterschap Vallei en Veluwe			
Omschrijving Situatietekening			
Beleidsnummer		Gec. (projectleider)	
Gec. (controleur)		Datum: 8-6-2018	
Bladz. 1 van 6		Wsp.	
Projectnummer: 1701082A00			
Projectleider: A.M. de Wit			
Auteur: R.J.R. Koppers			
Fase: BESTEK			
Logo opdrachtgever: waterschap vallei en veluwe			
Logo opdrachtgever: RPS			
RPS Landschap en natuur Postbus 1200, 4100 AD Leerdam T 0182 60 60 60 W www.rps.nl			