

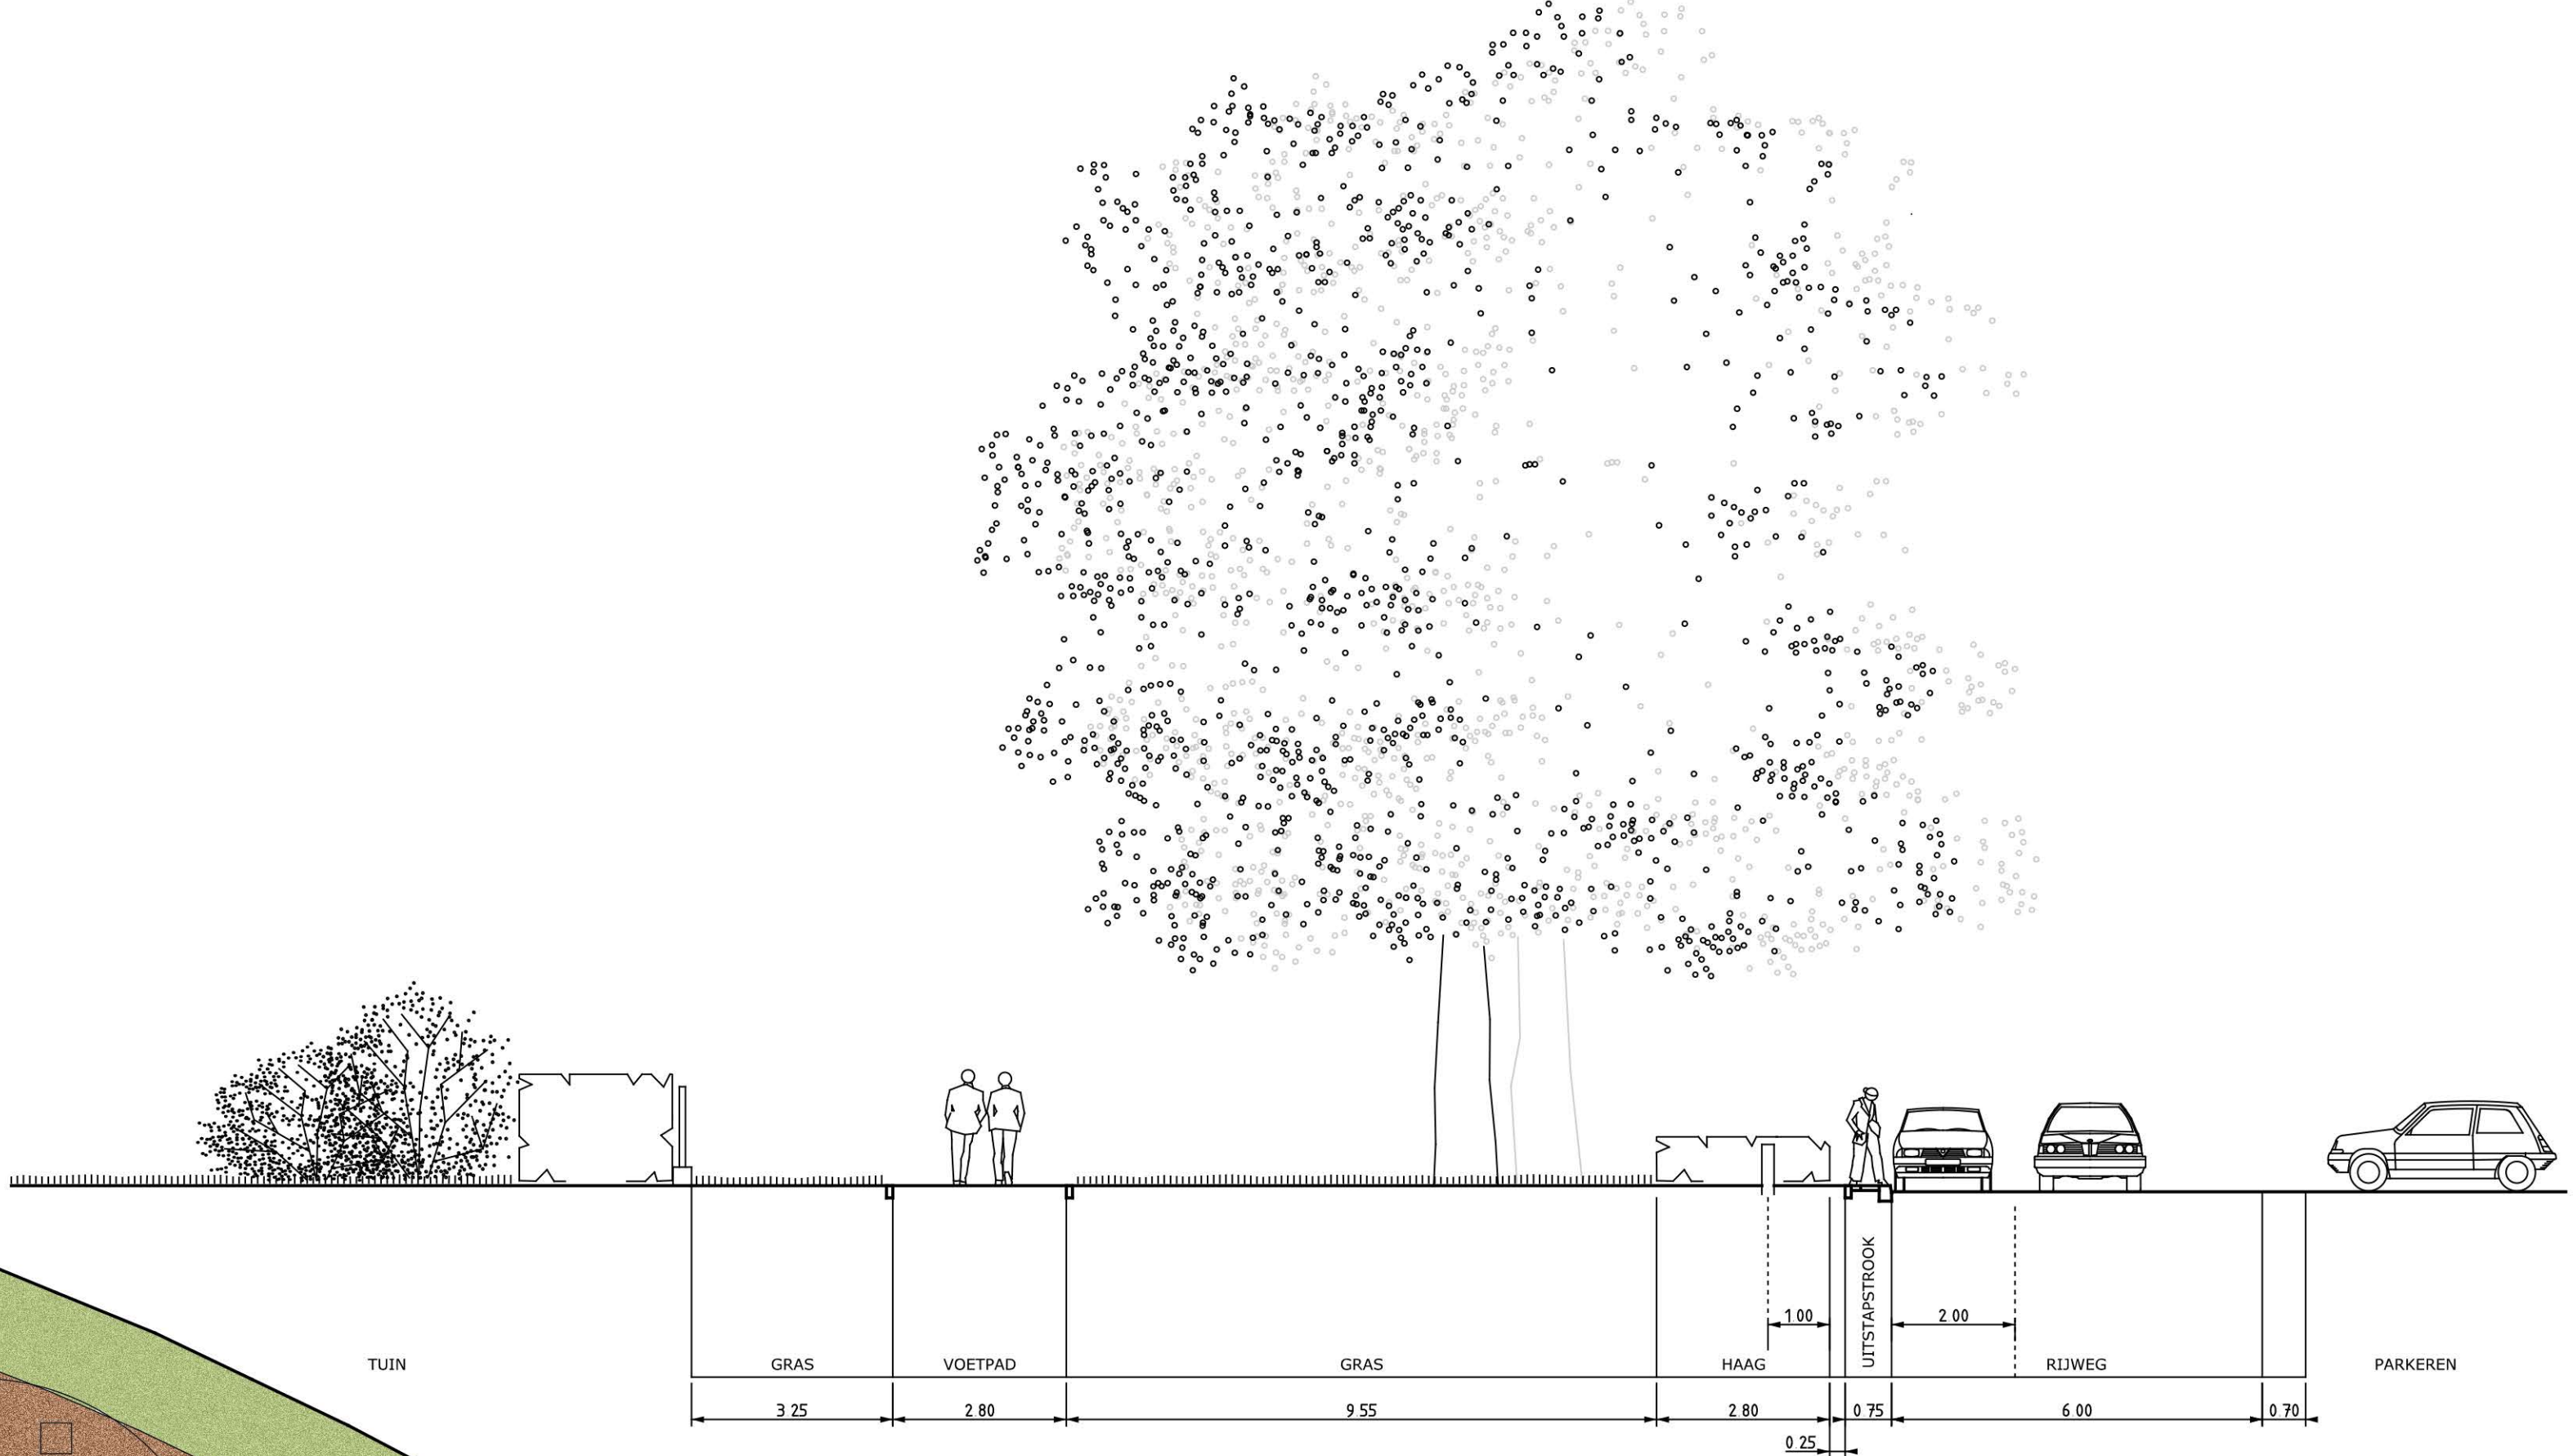


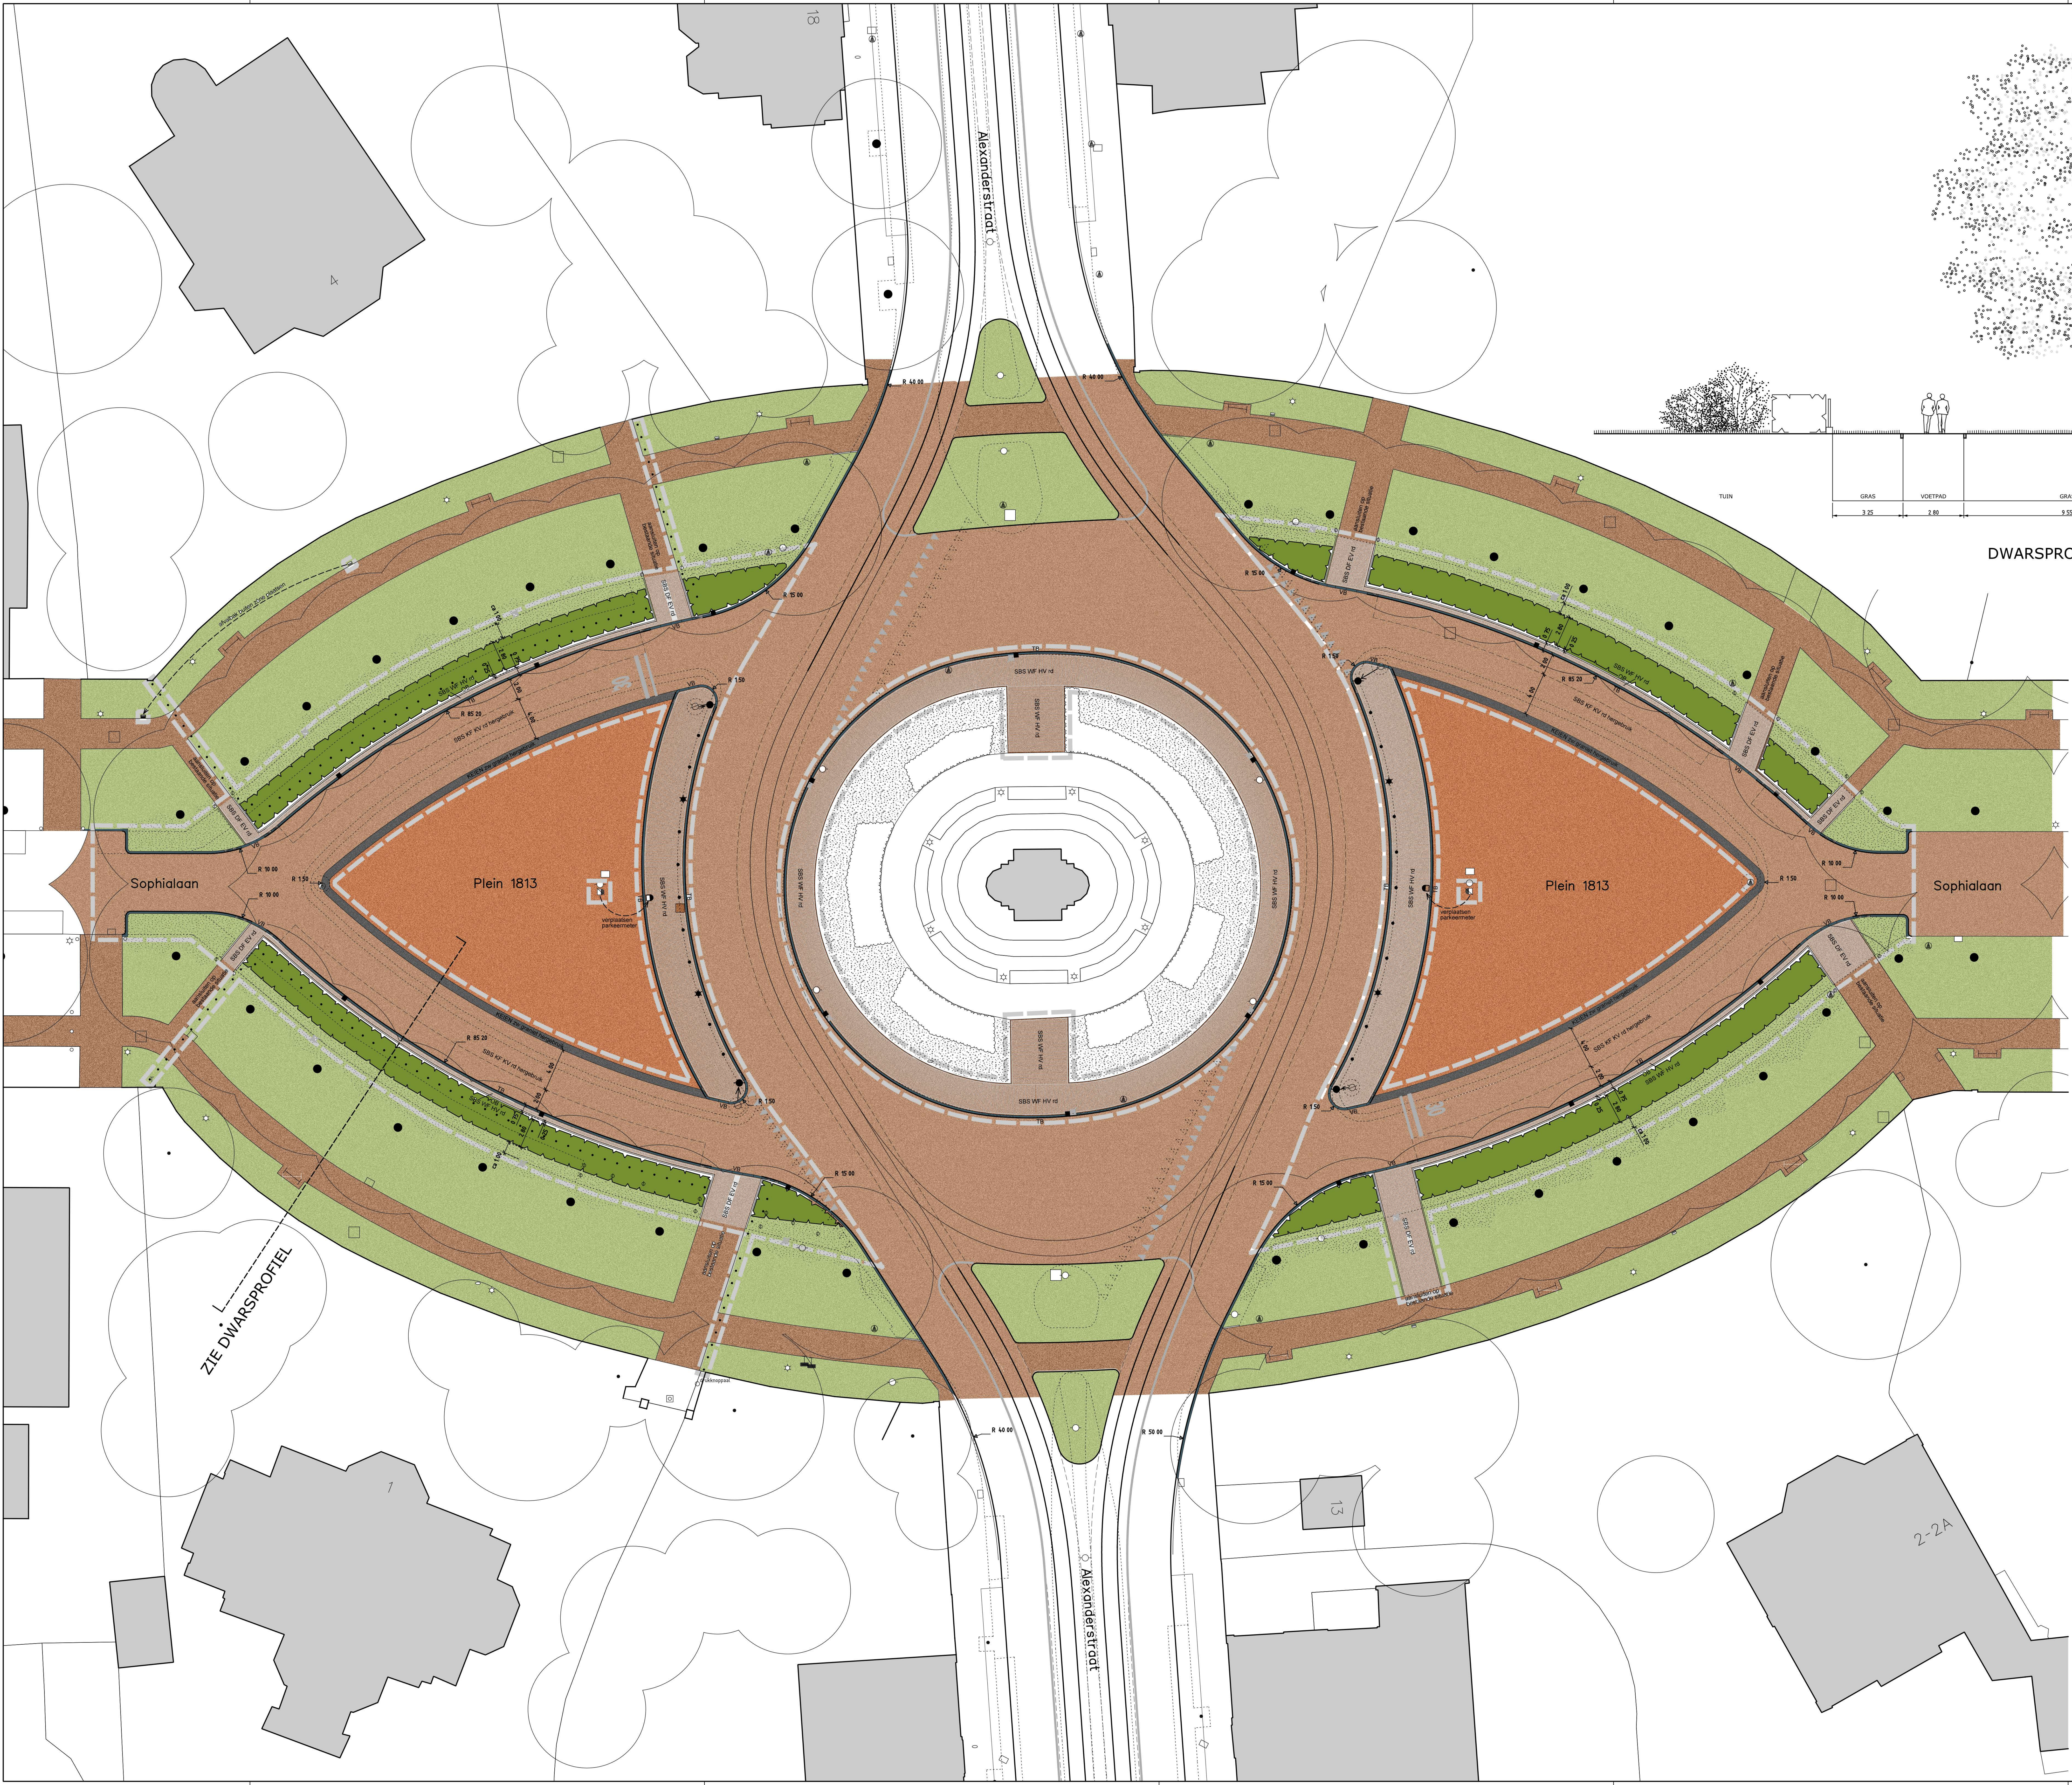

DWARSPROFIEL schaal 1:100

DETAIL PARKEERMARKEERING schaal 1:50

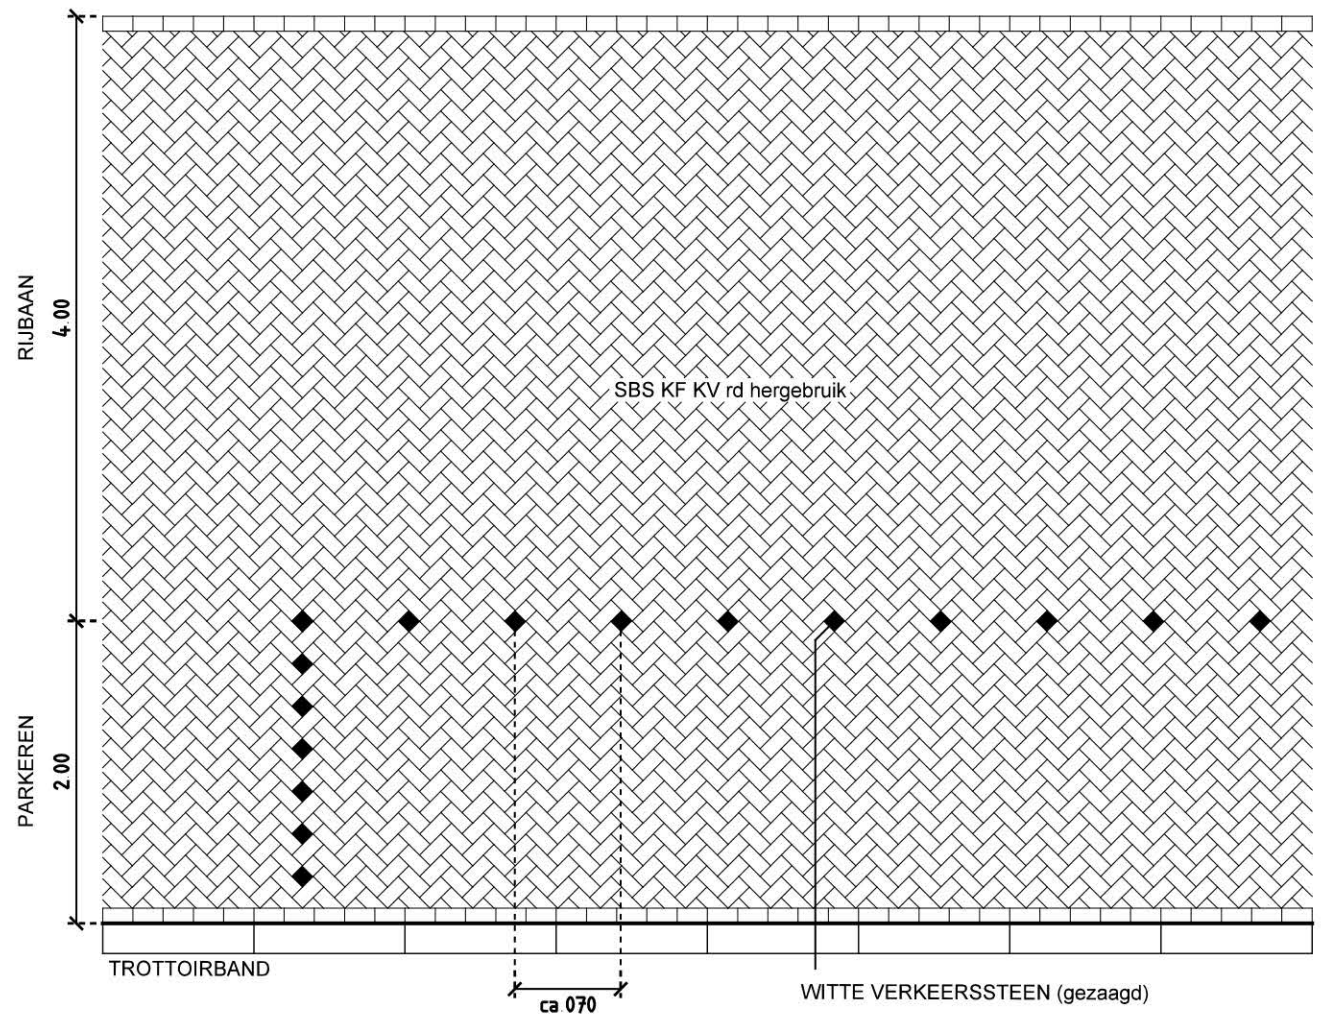

- Verklaring:
- Boom bestaand
 - Gras nieuwbestaand
 - Haag - flex crenata 'Green Hedge'
 - SBS DF EV rd
 - SBS WF HV rd
 - SBS KF KV rd hergebruik
 - RUMGEPARKEREN
 - STROOK RONDOM PARKEREN
 - Trottoirband natuursteen n.t.d.
 - Verlaagde trottoirband natuursteen n.t.d.
 - Opsluitband 10x20x100cm antraciet (2 cm onder niveau aanbrengen)
 - Bestaande te handhaven - / te verplaatsen - / te plaatsen HTM mast
 - Bestaande te handhaven - / te verplaatsen - / te plaatsen Anti parkeerpaal n.t.d.
 - Te nemen veiligheidsmaatregelen n.t.d.
 - Te verwijderen trottoirstrook / te plaatsen kolk locatie nog nader te bepalen
 - Kleinere mast (heavier post)
 - Bestaande te vervallen belijning
 - Nieuwe belijning uitvoeren d.m.v. witte verkeerssteen
 - Parkeermarkering omv. witte verkeerssteen inzagen
 - Bestaande te vervallen situatie



Wijz.	Datum	Status	Opmerkingen
0	12-06-18	Concept	Blad is ongewijzigd

Confr.	Tekenaar	Projectleider	Afdelingshoofd	Project e.v.
Naam				
Datum				

**Den Haag**

PLEIN 1813

Voorontwerp

Opdrachtgever:

Project e.v.:	S. Mohr	Besteknummer:		Afdeling	Blad	Wijz.
Projectleider:	T.J. de Jong	Schaal:	1:200/100			
Ontwerper:	J. Muns	Formaat:	A0			
Tekenaar:	J. Muns	Maten in:	m			
Projectnummer:	95021262	Hoogtematen in meters t.o.v. N.A.P.				
Documentnummer:	95021262-PL1813-LAN-V0-001					

LAN	1	/	1	0
-----	---	---	---	---