


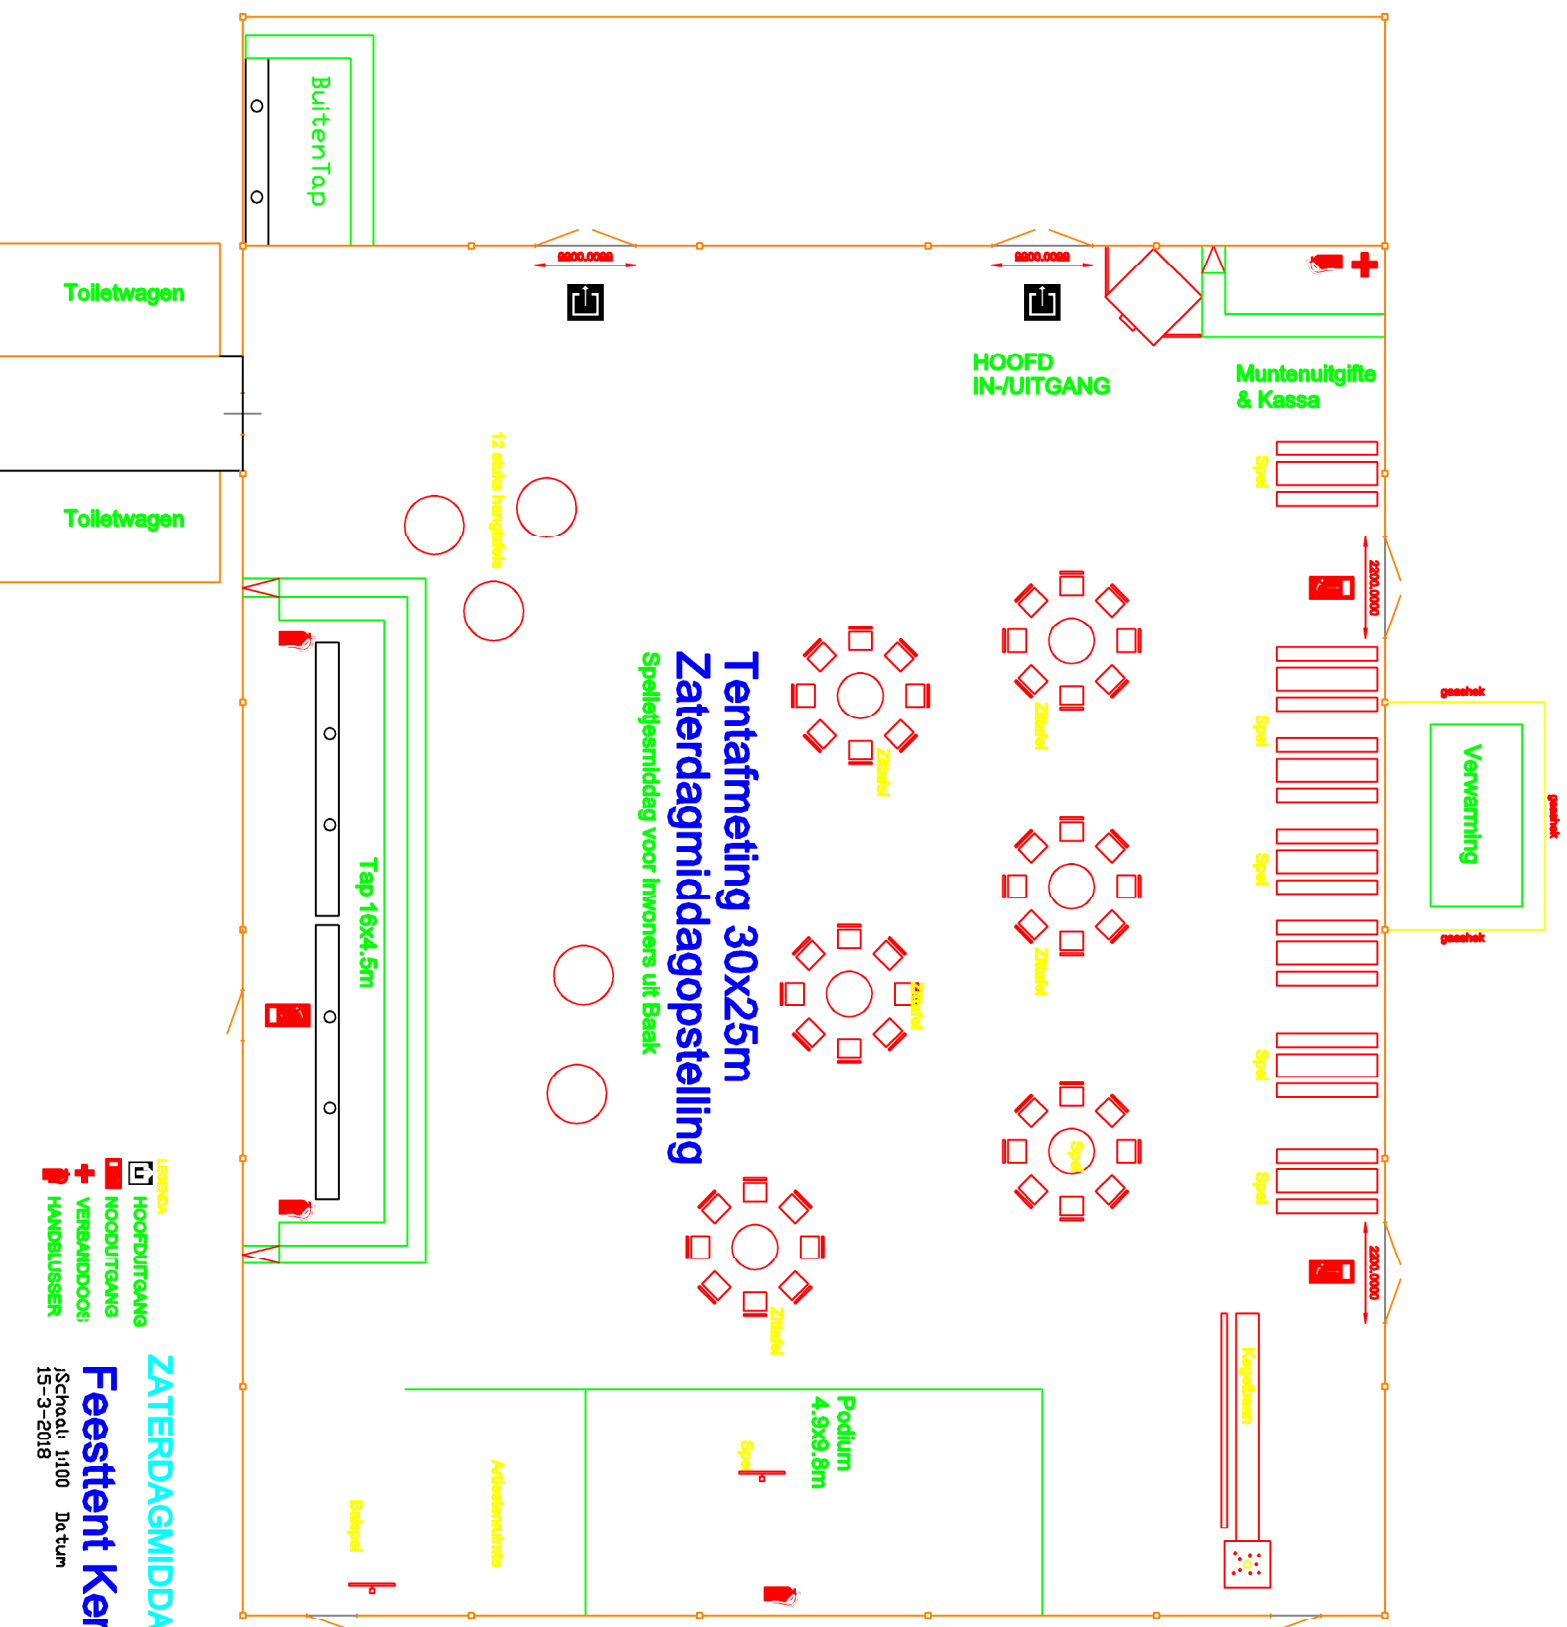

ZATERDAGMIDDAGOPSTELLING

Feesttent Kermis Baak

Schaal: 1:100 Datum:
15-3-2018

LEGENDA

-  **HOOFDUTGANG**
-  **NOODUTGANG**
-  **VERBANDDOOS**
-  **HANDBRILJZER**