
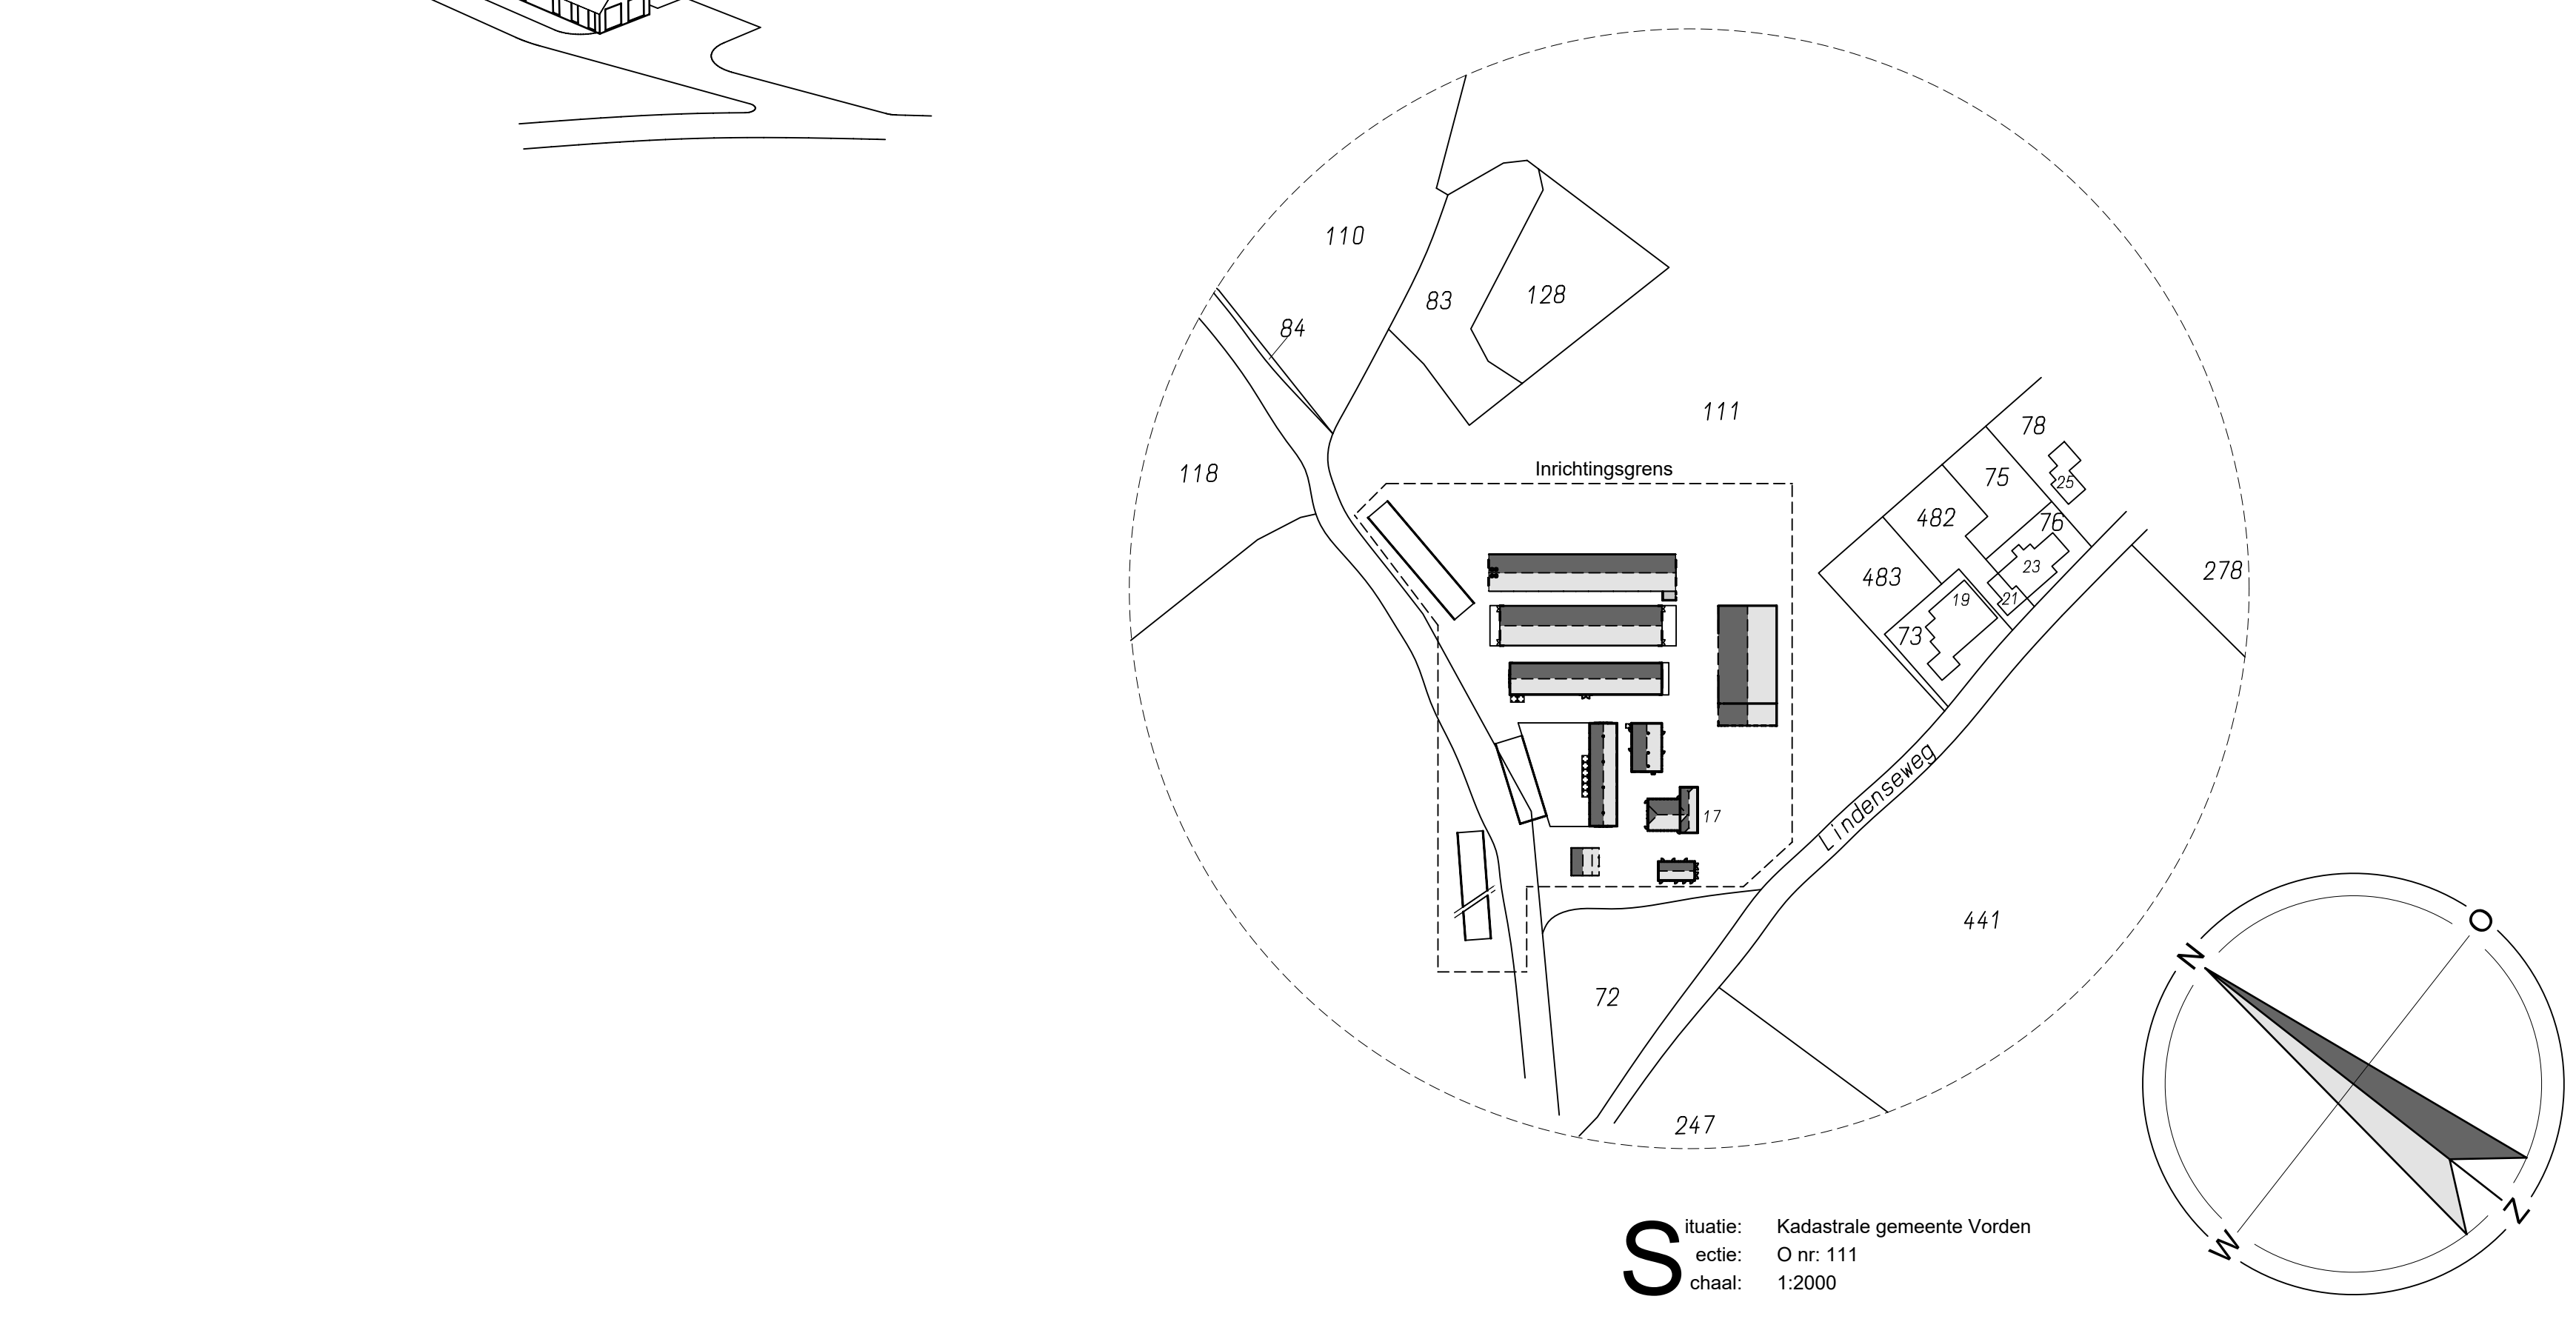
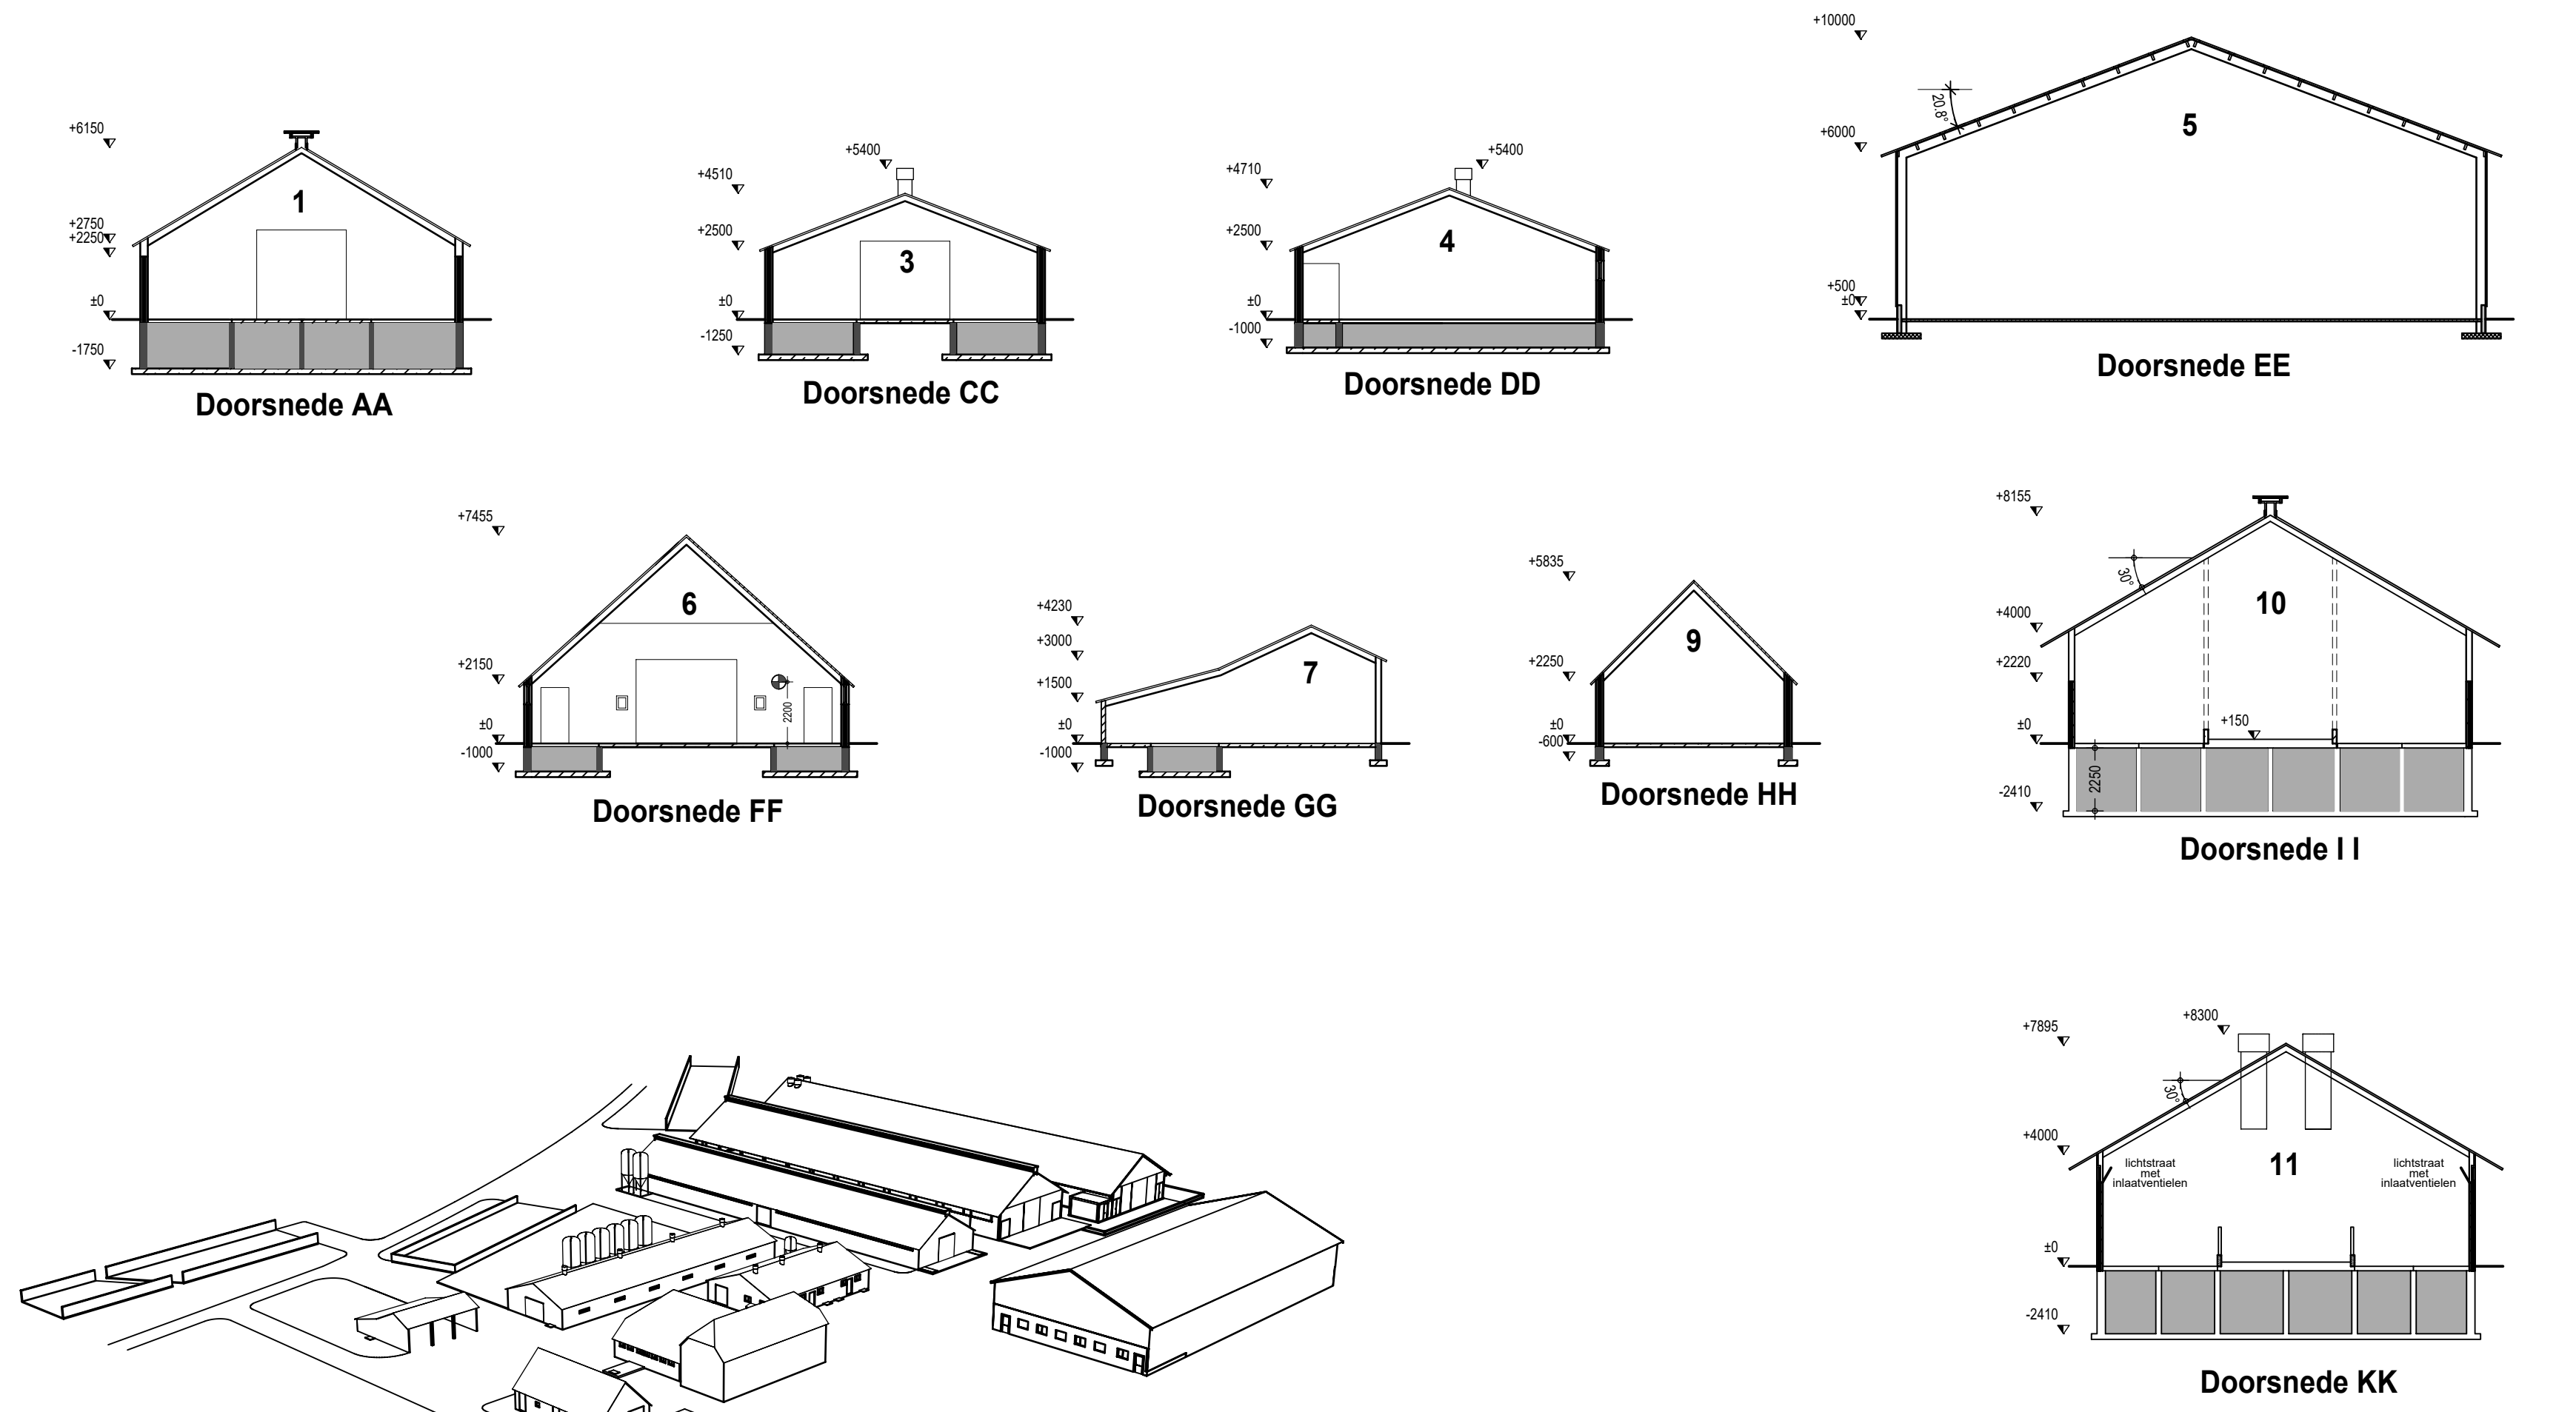


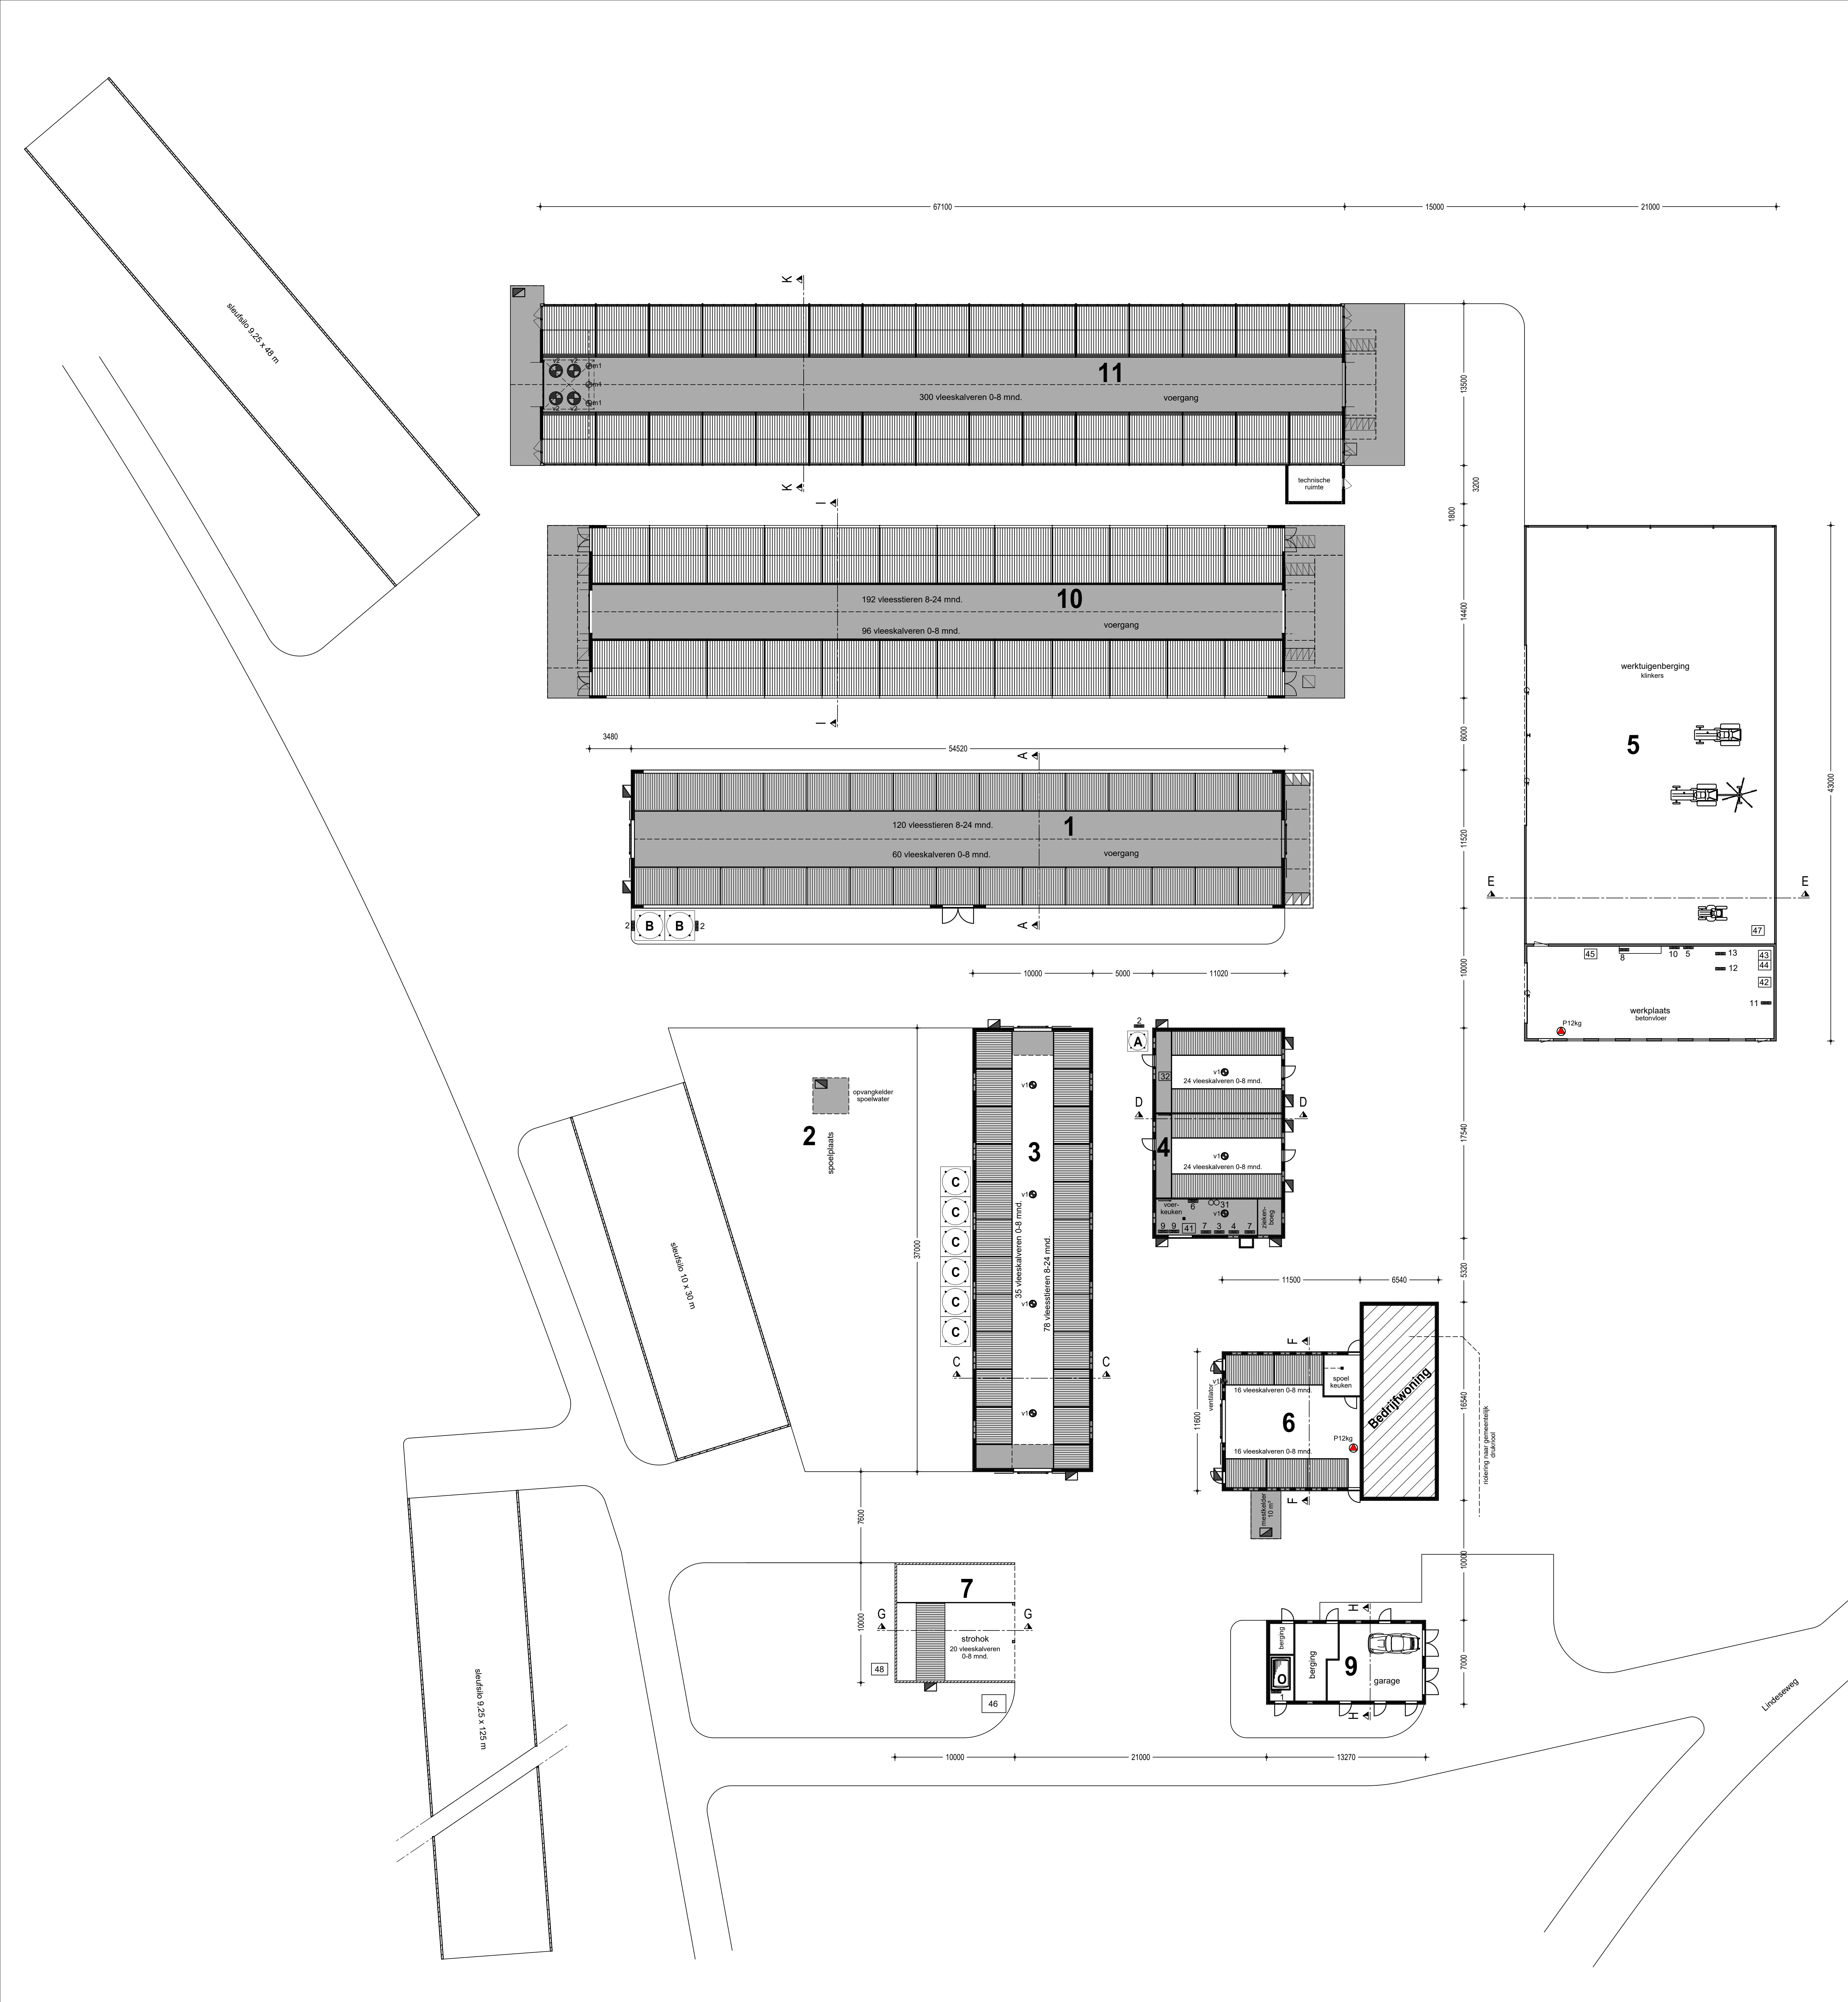

Gebouwgegevens											
Gebouw nr.	Functie	Bruto oppervlakte m²		Dak	Wanden	Vloer	Ventilatie	Dieraantallen	Rav.code	Groen Label nr.	Kelder inh. m³
1:	Veeveestal	-	-	golflaten	baksteen	beton	natuurlijk	60 vleeskalveren 0-8 mnd.	A 4.100	-	998
2:	Spoelplaats	-	-	-	-	beton	-	120 vleesstieren 8-24 mnd.	A 6.100	-	-
3:	Veeveestal	-	-	golflaten	baksteen	beton	mechanisch	35 vleeskalveren 0-8 mnd.	A 4.100	-	325
4:	Veeveestal	-	-	golflaten	baksteen	beton	mechanisch	78 vleesstieren 8-24 mnd.	A 8.100	-	125
5:	Werktuigenberging	-	-	golflaten	damwand	beton	natuurlijk	48 vleeskalveren 0-8 mnd.	A 4.100	-	-
6:	Bedrijfswoning met achterhuis	-	-	dakpannen - riet	baksteen	beton	mechanisch	32 vleeskalveren 0-8 mnd.	A 4.100	-	61
7:	Veeveestal	-	-	dakpannen en golflaten	hout	beton	natuurlijk	20 vleeskalveren 0-8 mnd.	A 4.100	-	9
9:	Berging en garage	-	-	baksteen	baksteen	beton	natuurlijk	-	-	-	-
10:	Veeveestal	-	-	golflaten	prefab betonelementen	beton	natuurlijk	96 vleeskalveren 0-8 mnd.	A 4.100	-	1620
11:	Veeveestal	-	-	golflaten	prefab betonelementen	beton	mechanisch	192 vleesstieren 8-24 mnd.	A 6.100	-	1820
Totaal:		0.000 m²	0.000 m²					300 vleeskalveren 0-8 mnd.	A 4.100		4.958 m³

Renvooi		Aantal	KW p/st	KW totaal	Gebouw nr.
1	Pomp dieselolie	1	0,25	0,25	9
2	Motor vijpel	3	0,50	1,50	1-4
3	Motor waterpomp	1	1,10	1,10	4
4	Hydrocoïnstallatie	1	0,74	0,74	4
5	Cirkelzaag	1	2,60	2,60	5
6	Motor melkmixer	1	0,55	0,55	4
7	Motor melkmixer	2	0,50	1,00	4
8	Handgereedschap	1	12,00	12,00	5
9	Hogedrukreiniger	2	4,50	9,00	4
10	Liesapparaat	1	4,50	4,50	5
11	Handcirkelzaag	1	1,75	1,75	5
12	Compressor	1	1,50	1,50	5
13	Betonsmolen	1	0,55	0,55	5
Totaal elektrisch vermogen				44,11 KW	
Totaal opslagcapaciteit voersilo's				116 ton	

Verbrandingsvermogen		Aantal	KW p/st	KW totaal	Gebouw nr.
31	Boiler (gas)	2	25	50	4
32	Gaskap	1	12	12	4
41	Opslag diergeneesmiddelen				4
42	Opslag TL-buizen				5
43	Opslag motorolie 60 ltr.				5
44	Opslag afgewerkte olie 60 ltr.				5
45	Opslag oud ijzer				5
46	Kadaverophaalplaats				7
47	Noodstroomaggregaat 75 Kva				5
48	Opslag oud plastic				7
Totaal verbrandingsvermogen				563 KW	
Overig					
Aantal					
Totaal					
A	Voedersilo (polyester) 4 ton	1	4		
B	Voedersilo (polyester) 8 ton	2	16		
C	Voedersilo (polyester) 16 ton	6	96		
D	Dieseltotietank 3000 liter				
Totaal elektrisch vermogen				44,11 KW	
Totaal opslagcapaciteit voersilo's				116 ton	

Betreft:		Melding activiteitenbesluit	
		Wet Natuurbescherming	
Opdrachtgever:	Mts. Havekes	Projectnr.:	2017-120
	Lindeseweg 17	Tekeningnr.:	MV 1
Locatie:	7251 NJ Vorden	Schaal:	1:200
	0575 - 556621	Formaat:	841 x 1280 mm
	06 - 10678902	Getekend:	MH
	havekes-deweerd@zonnet.nl	Datum:	30-08-2006
		Datum gewijzigd:	22-01-2009
			02-07-2012
			23-07-2012
			12-12-2012
			01-11-2017
			13-11-2017
			21-11-2017
			23-11-2017
			27-11-2017
			09-02-2018
			25-04-2018

Pit bouwadvies	ForFarmers FarmConsult
Voslaan 7	ForFarmers Nederland B.V.
7156 MN Beltrum	Kwikweerd 5 - 7241 CW Lochem
0544 - 725925	Postbus 91 - 7240 AB Lochem
info@pitbouwadvies.nl	0573 - 288940
www.pitbouwadvies.nl	farmconsult@forfarmers.eu
	angelieke.maassen@forfarmers.eu
	@forfarmers.eu

Tekeningen en schetsen van Pit bouwadvies zijn gemaakt op basis van de meest actuele kennis en ervaringen en worden afgeleverd en gebruikt op voorwaarde dat Pit bouwadvies is niet aansprakelijk voor schade van welke aard ook voortvloeiende uit het gebruik van deze tekeningen en schetsen.

© Copyright: Pit bouwadvies / ForFarmers