
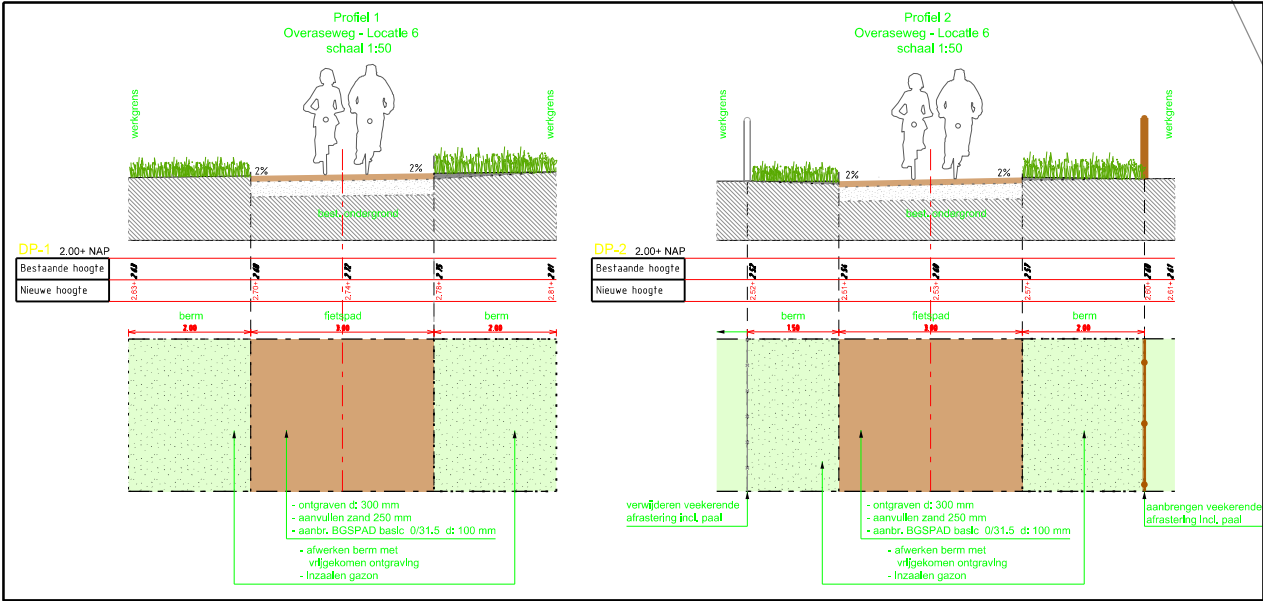


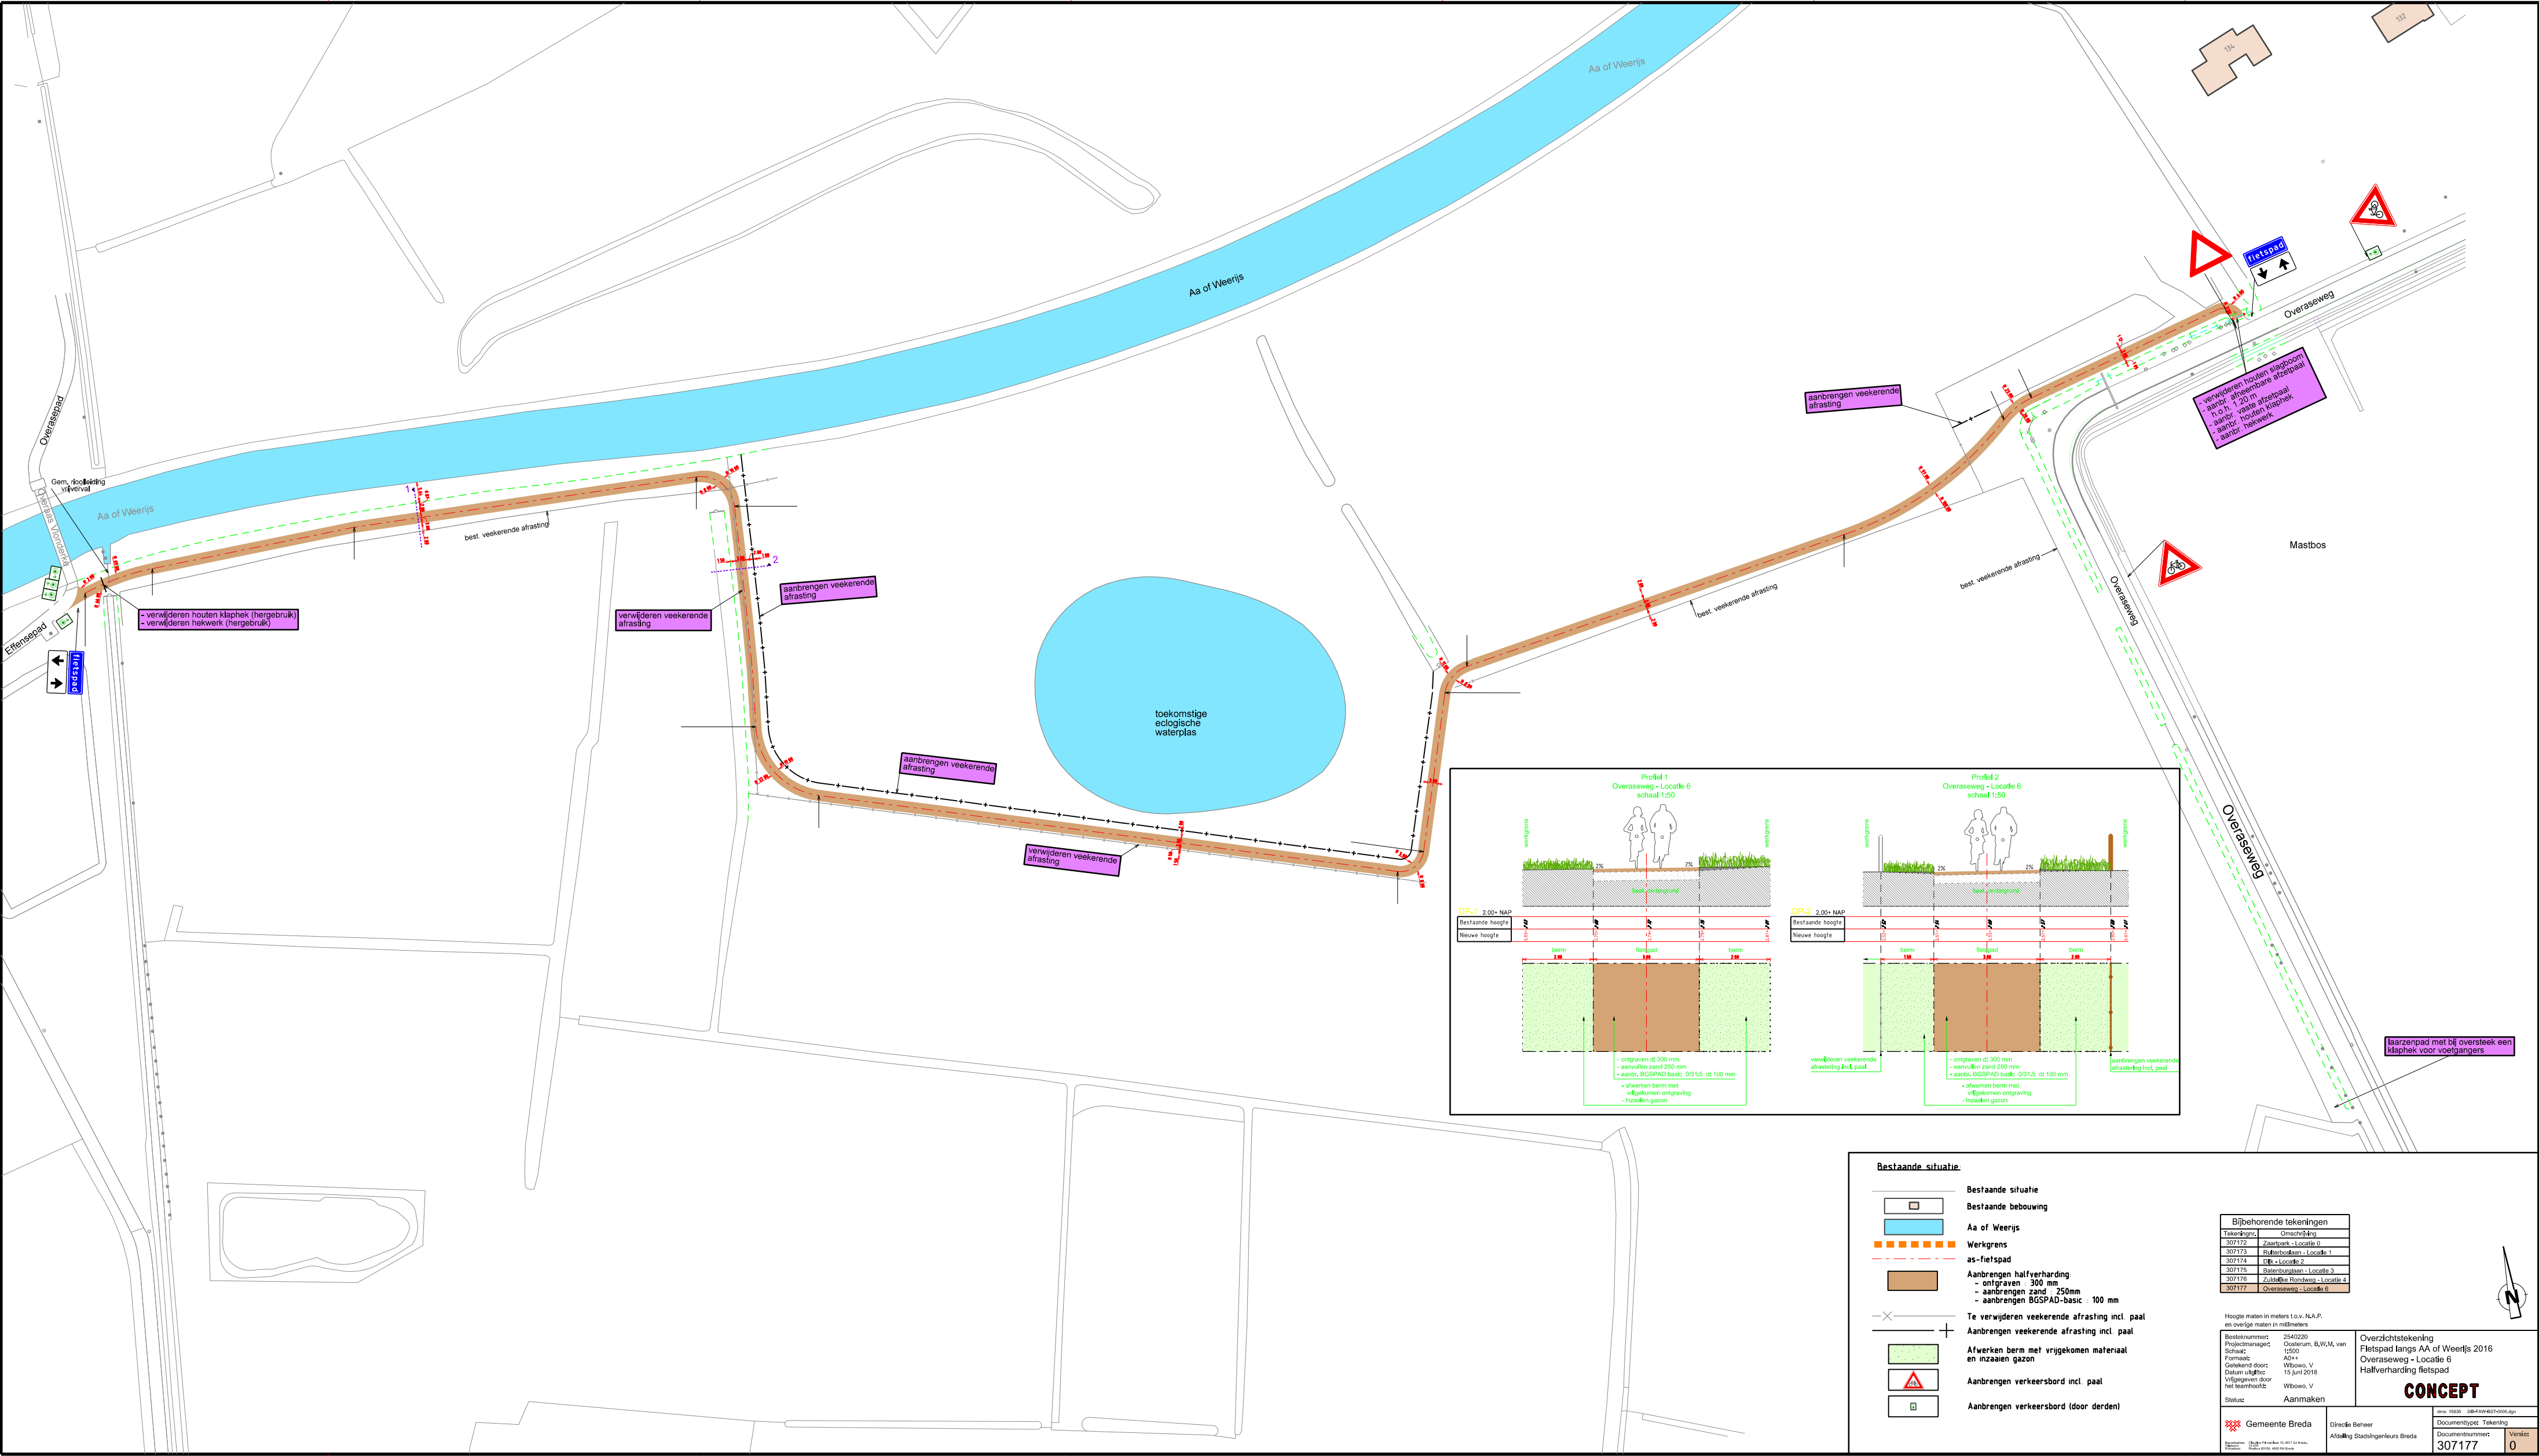

- Bestaande situatie.**
- Bestaande situatie
 - Bestaande bebouwing
 - Aa of Weerij's
 - Werkgrens
 - as-fietspad
 - Aanbrengen halfverharding
 - ontgraven 300 mm
 - aanbrengen zand 250 mm
 - aanbrengen BGSPAD-basis : 100 mm
 - Aanbrengen vekeerend afrasing incl. paal
 - Afwerken berm met vrijgekomen materiaal en inzaaien gazon
 - Aanbrengen verkeersbord incl. paal
 - Aanbrengen verkeersbord (door derden)

Bijbehorende tekeningen	
Tekeningnr.	Omschrijving
307172	Zaaiwerk - Locatie 3
307173	Ruiterbodem - Locatie 1
307174	DE - Locatie 2
307175	Baanverharding - Locatie 3
307176	Zuithuis Rondweg - Locatie 4
307177	Overseweg - Locatie 6

Hoogte maten in meters t.o.v. N.A.P.
en overlig maten in millimeters

Besteknummer: 2540220
Projectmanager: Oosterum, B.V./M. van
Schiedt: 1200
Formaat: A3
Getekend door: Wibowo, V.
Datum uitgifte: 15 juni 2018
Vrijgegeven door het teamhoofd: Wibowo, V.

Status: Aanmaken

Overzichtstekening
Fietspad langs AA of Weerij's 2016
Overseweg - Locatie 6
Halfverharding fietspad

CONCEPT

Gemeente Breda	Directie Behuizen Afdeling Stadsinrichting Breda	Documenttype: Tekening	
		Documentnummer: 307177	Vanaf: 0