


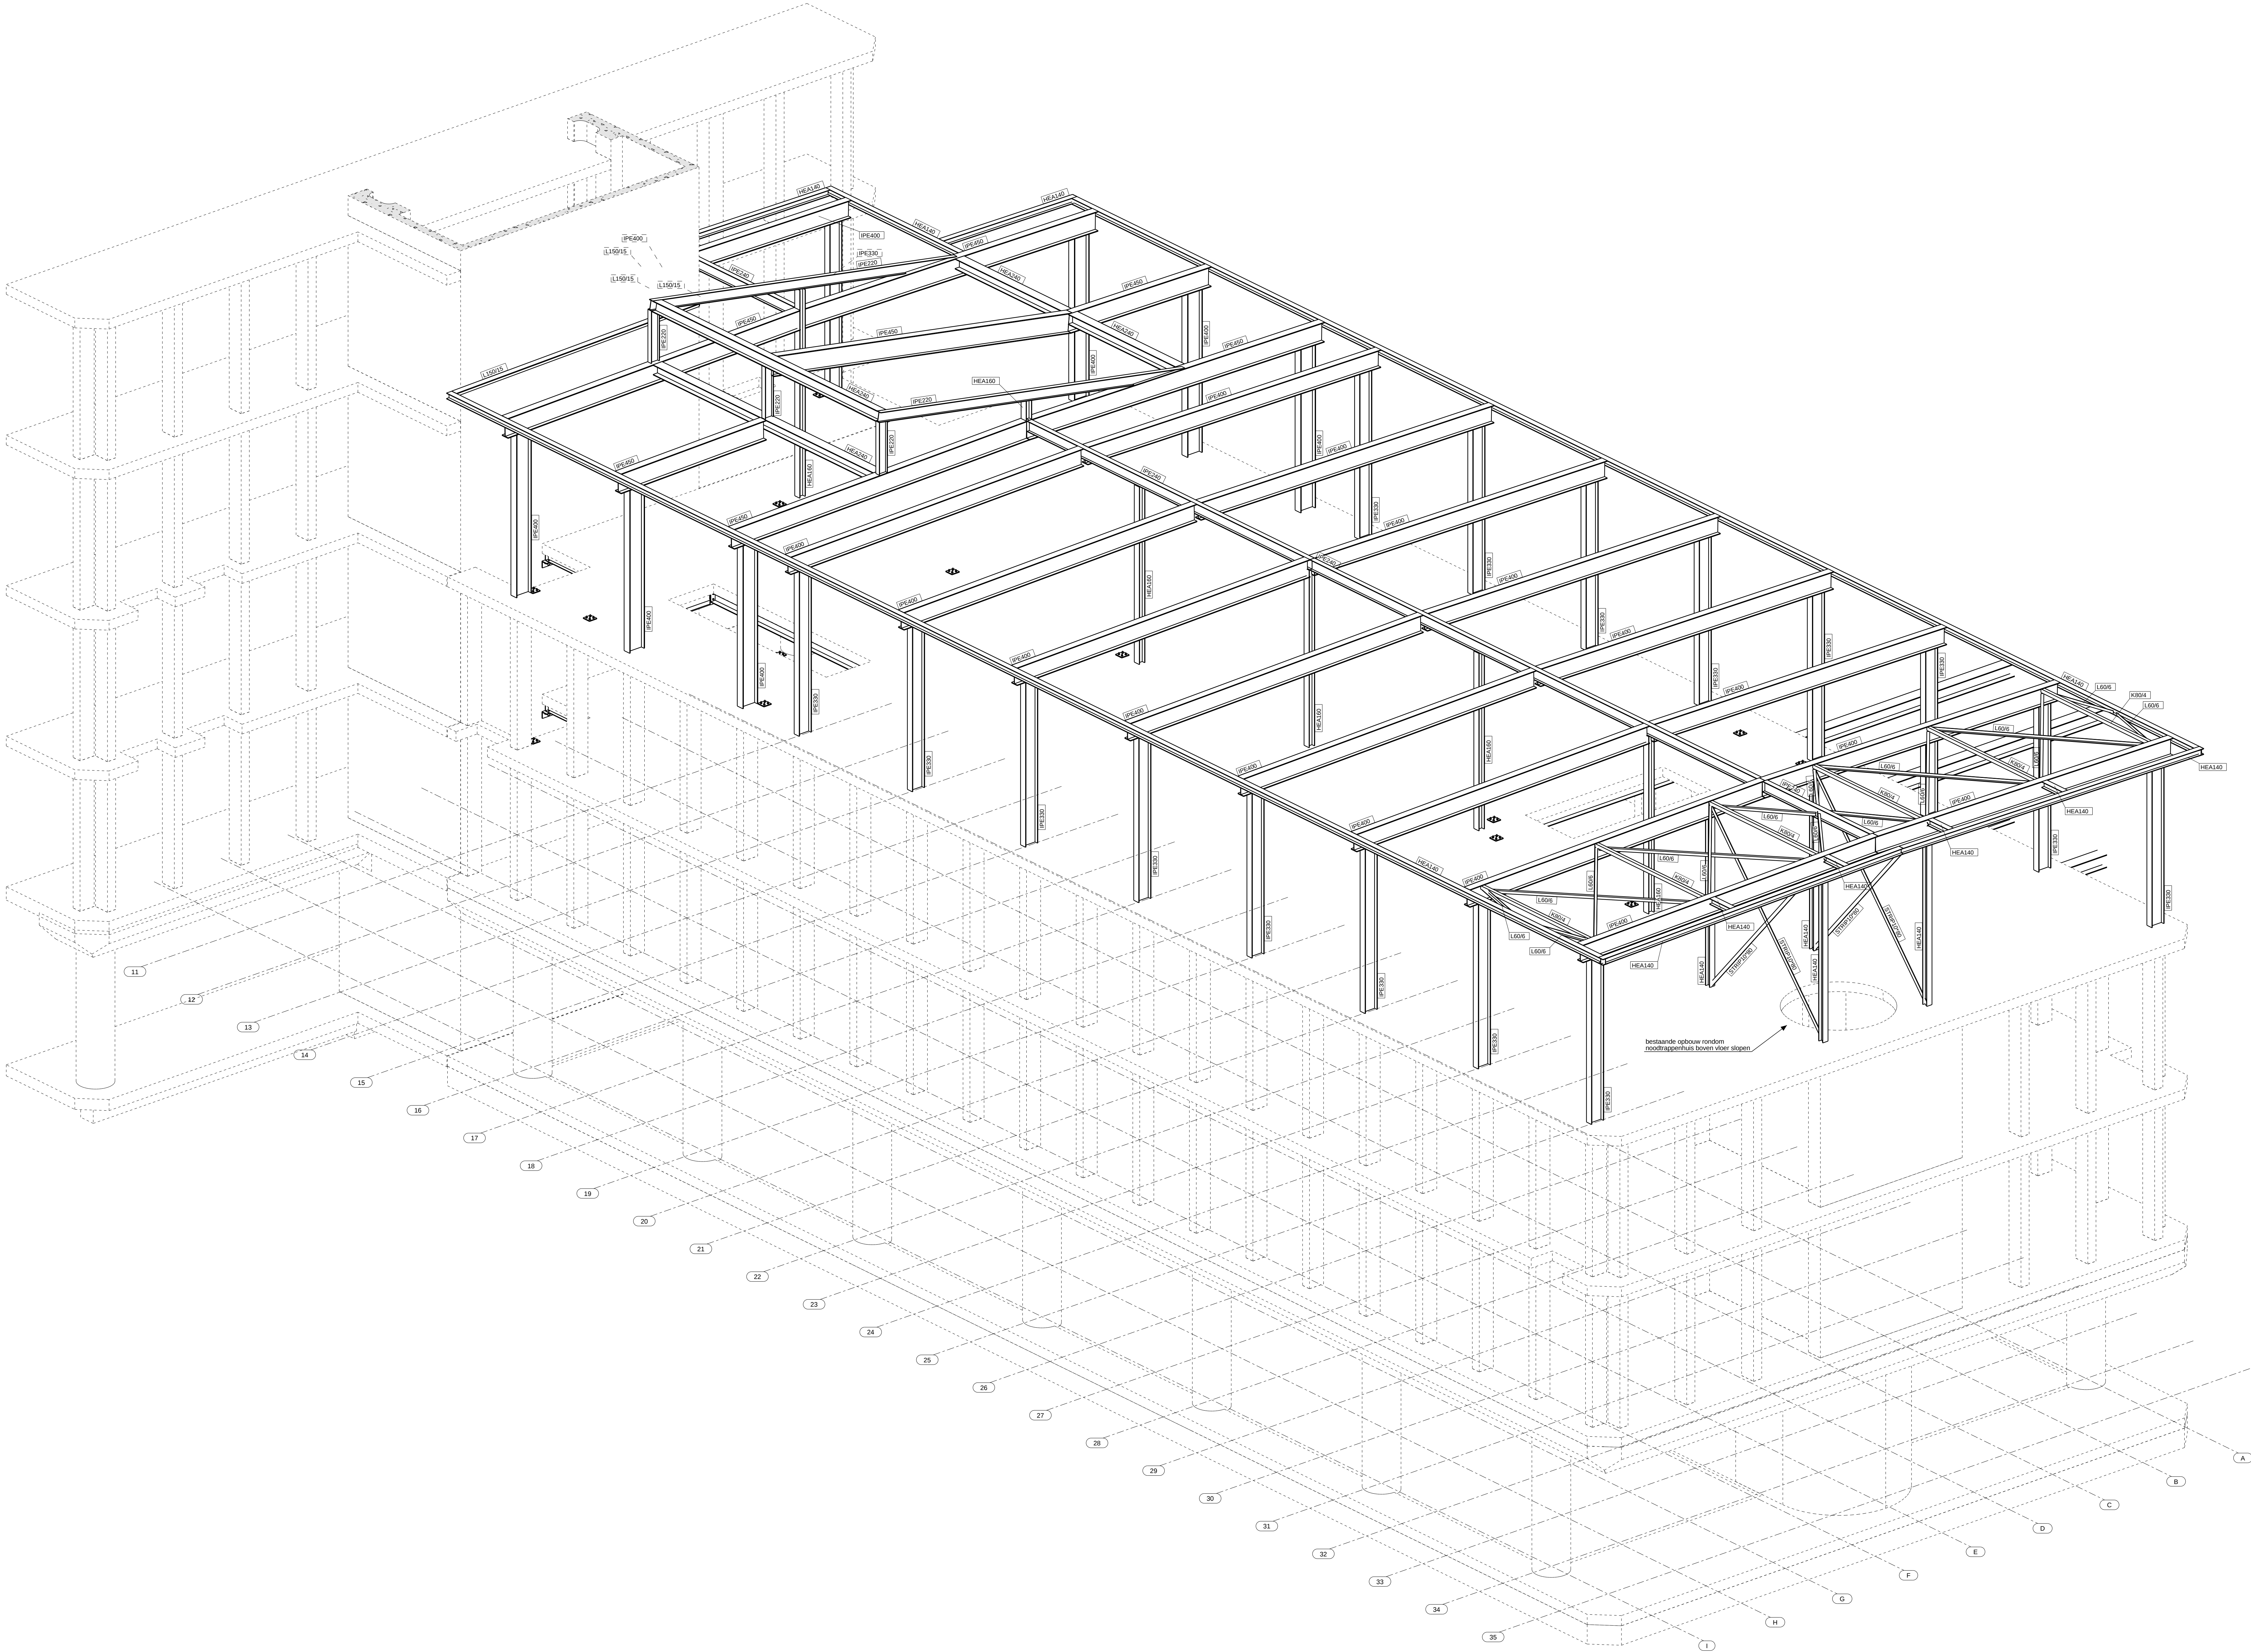

Opmerkingen	
Staalconstructie 30mm brandwerend bekleden	
Voorschriften staal	
Staalweld: kokerprofielen: Bouten en moeren: Aankers:	S235JR t.a.v. S235JR t.a.v. 8.8 volgens detailberekening
Staal ten behoeve van montage is niet op tekening aangegeven. Opkappen op maatwerk minimaal 100mm en op kalkantidieën minimaal 200mm, tenzij anders vermeld. Detailberekeningen staalconstructie uit te voeren door leverancier en ter goedkeuring aanbieden aan Snetseelaar Constructieve Ingenieurs. Oppervlaktebehandeling volgens beslag. Minimale lasdikte volgens de Norm Voor voorzieningen aan de staalconstructie t.b.v. kleine bouwkundige elementen, zie de tekening van de architect. Postie windverbanden i.o.v. ar.zijn indicatief.	

Notaties opgegeven belastingen	
Voor de opgegeven belastingen gelden de volgende notaties en eenheden: $F = Q_k + \dots$ in (kN) $q = q_k + \dots$ in (kN/m)	

Maatvoering	
Maten in mm. Hoofdmaten in mm i.o.v. Prijs. Ondersprekings maatvoering is niet op schaal. Constructie volgens Eurocode norm	Maatvoering gebaseerd op tekeningen van de architect. Maatvoering van de architect gaat boven maatvoering constructeur. Verschillen in maatvoering melden bij constructeur. Bij aanpak op bestaand maatvoering in het werk controleren.

rev. merk	datum	omschrijving		gww.
A	13.04.2018	Tot controle		GJH
project				
Royal Steensma - FIA				
onderdeel				
3D - Constructieoverzicht [1]				
architect	Brand BBA BBA Architecten			fase
opdrachtgever	Van Mourik Bouw B.V.			status
schaal	1:50			datum
formaat	1189x941			getekend
 SNETSELAAR Constructieve Ingenieurs				project nr.
				S-6795
				tek. nr.
				rev.
Gallianlaan 36 Ede Tel. 0318 62 71 62 www.snetseelaar.nl				SCI-01
				A