


Bestaande legger.

Legenda

- terugslagklep, vastgesteld
- stuw, vastgesteld
- watermolen
- watergang, vastgesteld
- primair water, vastgesteld
- secundair water, vastgesteld
- beschermingszone, vastgesteld
- profiel van vrije ruimte, vastgesteld
- te wijzigen leggerobject

Overzichtskaartje (schaal 1:1.000.000)

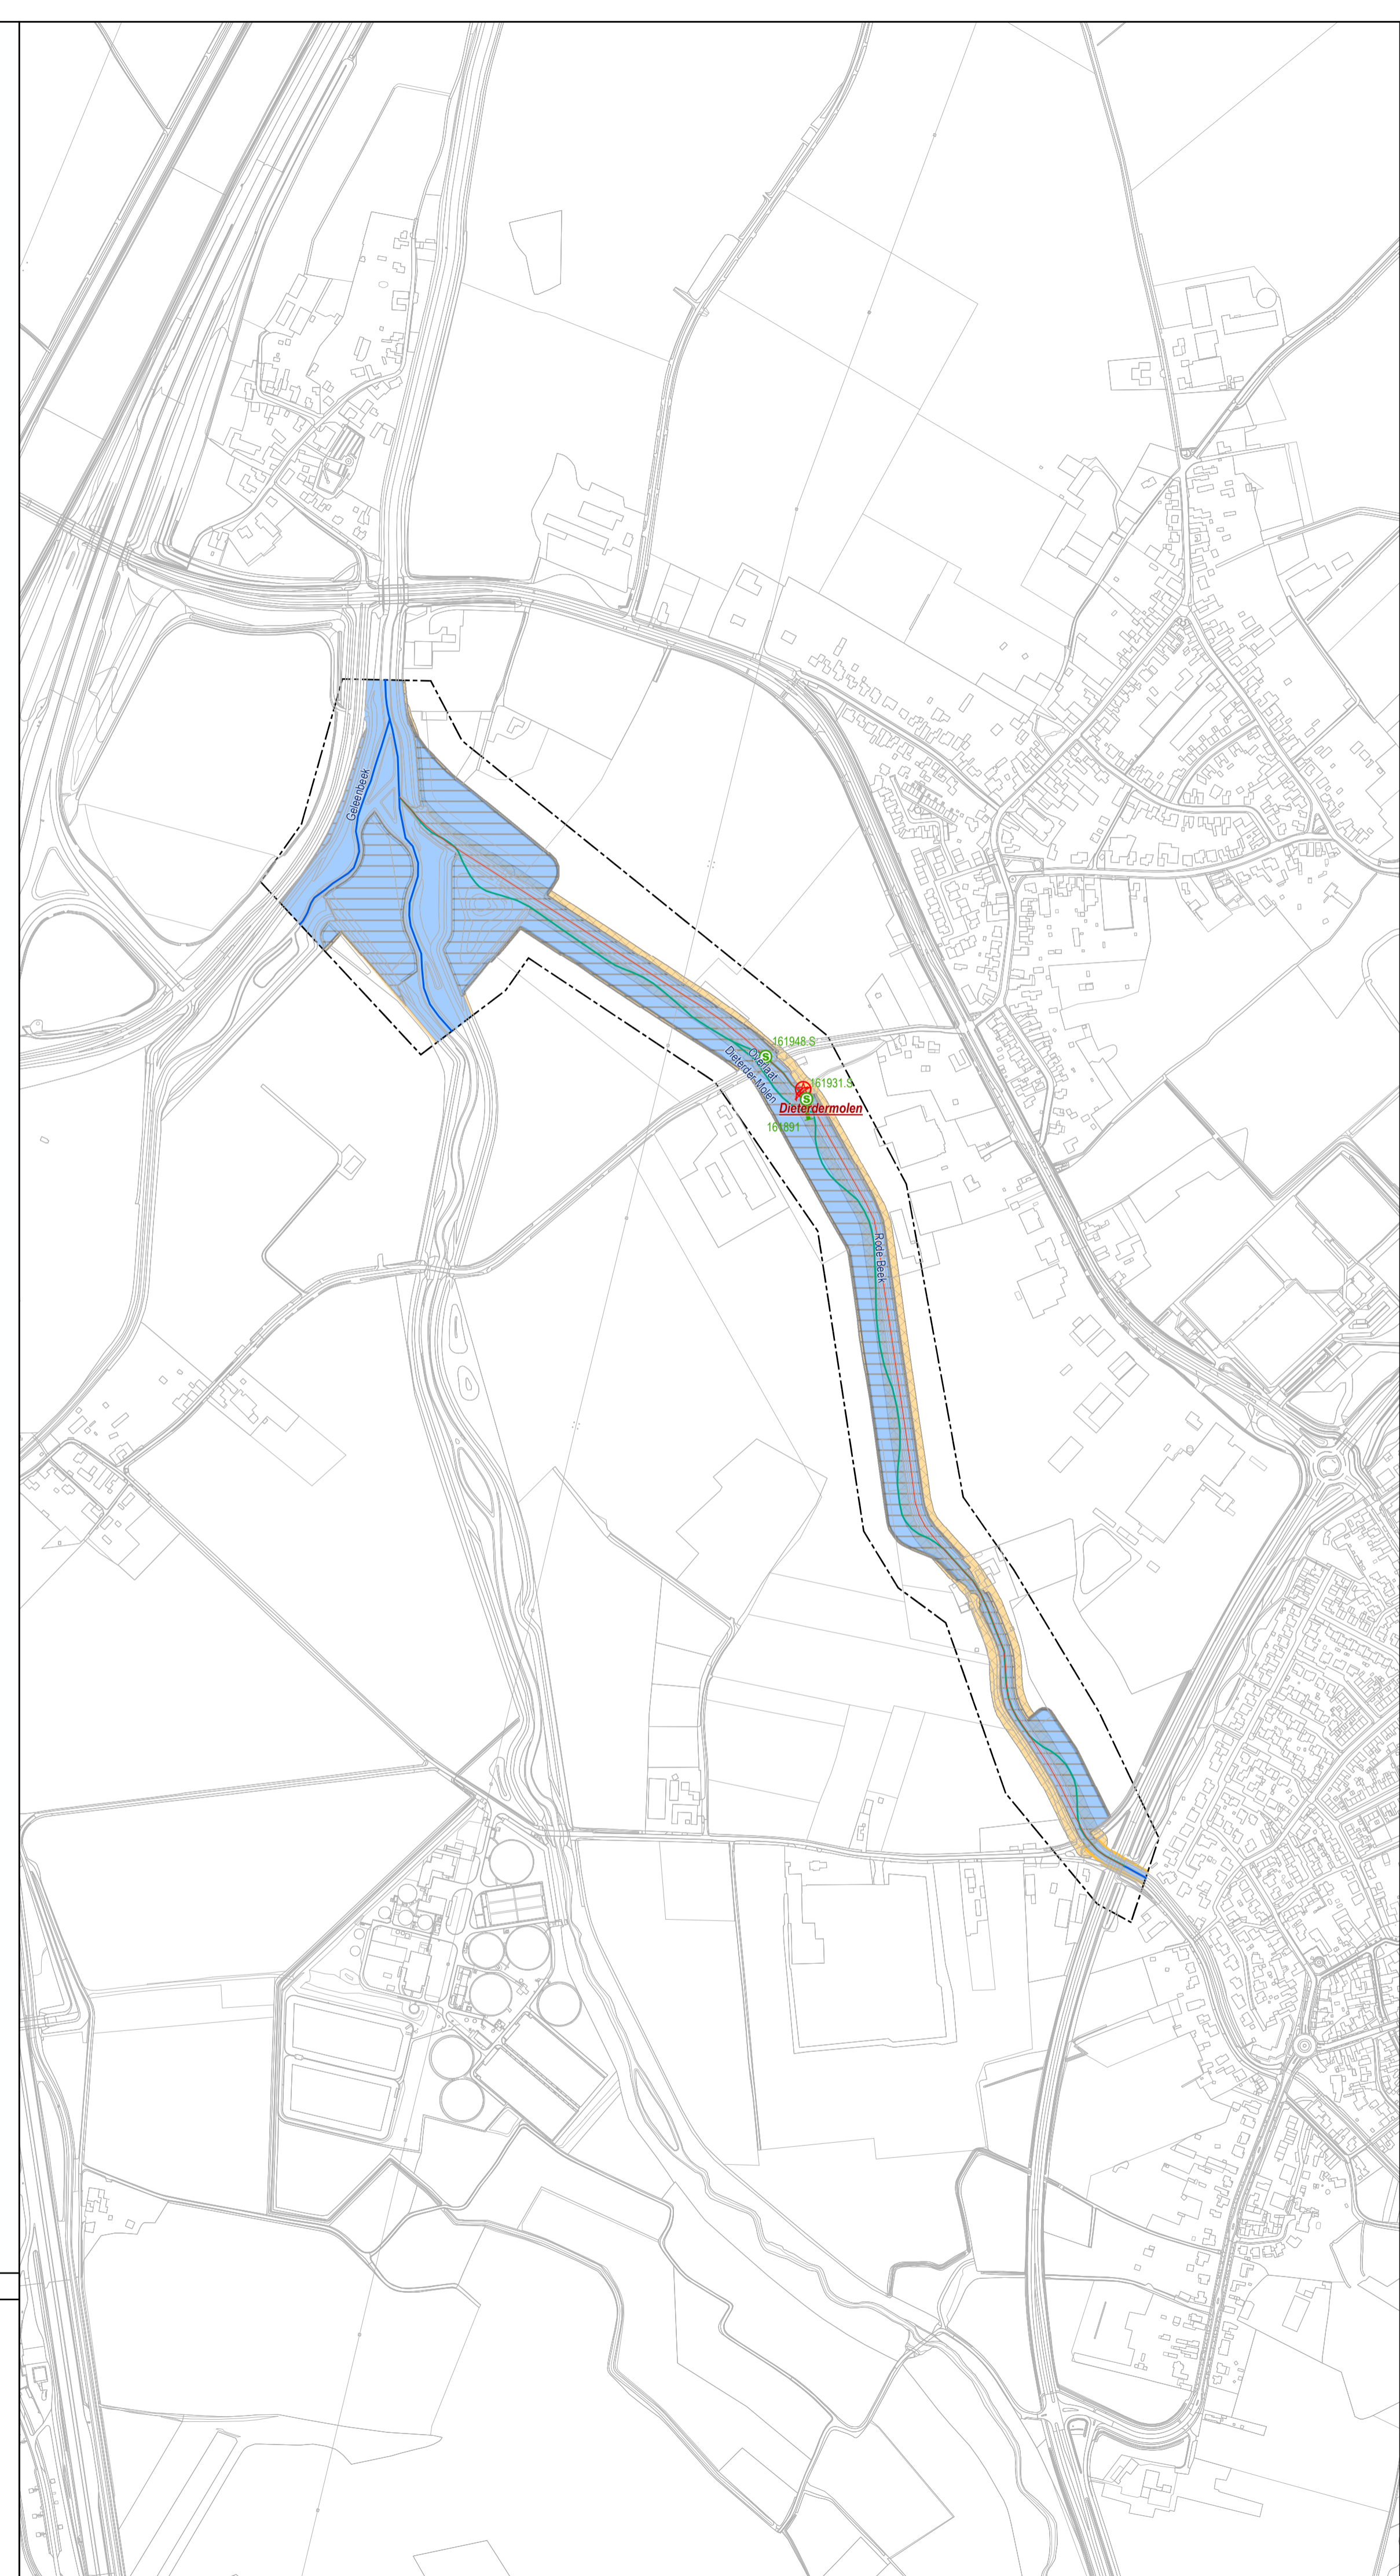

Leggerwijziging.

Legenda

- spindelschuij, nieuw
- stuw, vastgesteld
- vaste dam, nieuw
- watermolen
- watergang, vastgesteld
- watergang, nieuw
- watergang, verwijderd
- primair water, vastgesteld
- primair water, nieuw
- primair water, verwijderd
- profiel van vrije ruimte, vastgesteld
- beschermingszone, vastgesteld
- beschermingszone, nieuw
- profiel van vrije ruimte, verwijderd
- beschermingszone, verwijderd
- gebied met leggerwijziging

Leggerwijziging Besluit: 2018-D158680

Omschrijving leggerwijziging:
Herinrichting Rode Beek Susteren

Datum vaststelling: 17-07-2018

Get.: 14-12-2017 J.S.
Zaaknr.: 2018-Z11836

Schaal: 1 : 5500
Tek.nr.: L29-061EG

Blad: 01
Formaat: A1

Waterschap
Roer en Overmaas
Postbus 185
6130 AD Sittard
Tel. 046-4205700



© Topografische Dienst Kadaster