


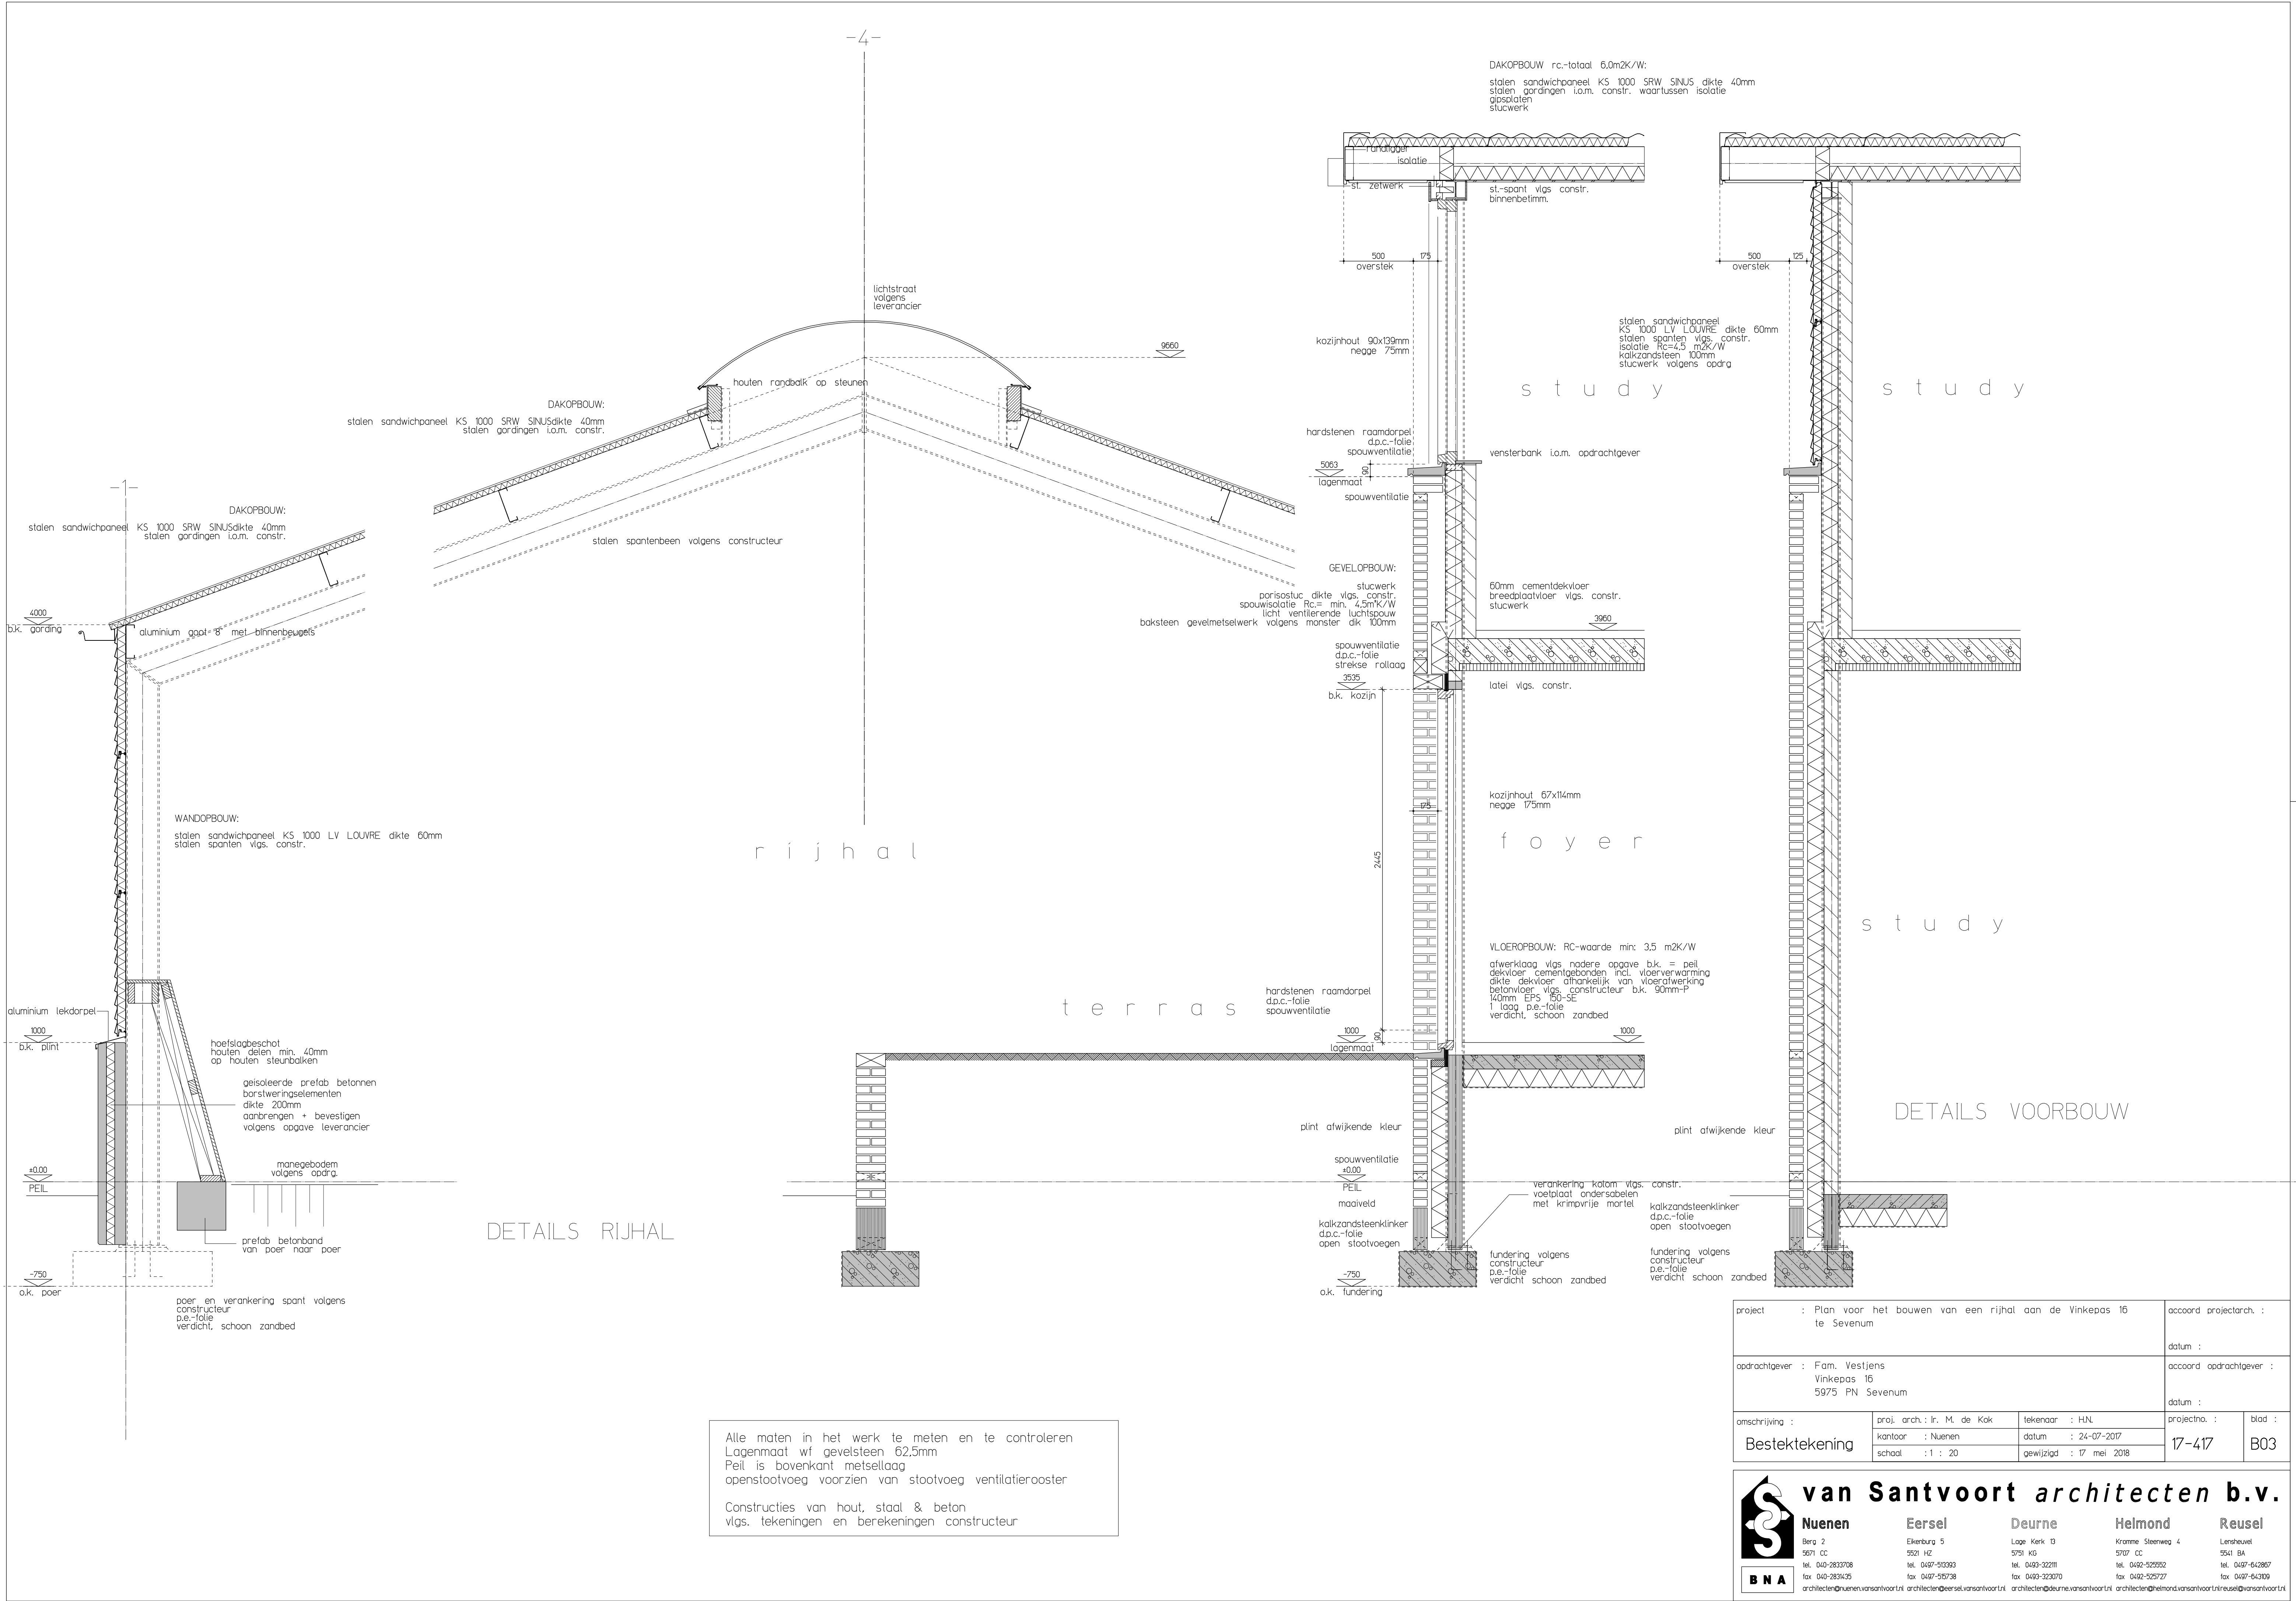

Alle maten in het werk te meten en te controleren
Lagenmaat wf gevelsteen 62,5mm
Peil is bovenkant metsellaag
openstootvoeg voorzien van stootvoeg ventilatierooster

Constructies van hout, staal & beton
vlgs. tekeningen en berekeningen constructeur

project : Plan voor het bouwen van een rijhal aan de Vinkepas 16 te Sevenum		accoord projectarch. : datum :	
opdrachtgever : Fam. Vestjens Vinkepas 16 5975 PN Sevenum		accoord opdrachtgever : datum :	
omschrijving :	proj. arch. : Ir. M. de Kok	tekenaar : H.N.	projectno. : 17-417
Bestektekening	kantoor : Nuenen	datum : 24-07-2017	blad : B03
	schaal : 1 : 20	gewijzigd : 17 mei 2018	



van Santvoort architecten b.v.

Nuenen

Berg 2
5671 CC
tel. 0492-2833708
fax 0492-2831405

Eersel

Ekenburg 5
5521 HZ
tel. 0492-513393
fax 0492-515738

Deurne

Lage Kerk 13
5751 KG
tel. 0492-322111
fax 0492-323070

Helmond

Kramme Steenweg 4
5707 CC
tel. 0492-525592
fax 0492-525727

Reusel

Lenshouet
5541 BA
tel. 0497-542867
fax 0497-543109

BNA

architecten@nuenen.vansantvoort.nl architecten@eersel.vansantvoort.nl architecten@deurne.vansantvoort.nl architecten@helmond.vansantvoort.nl reusel@vansantvoort.nl