




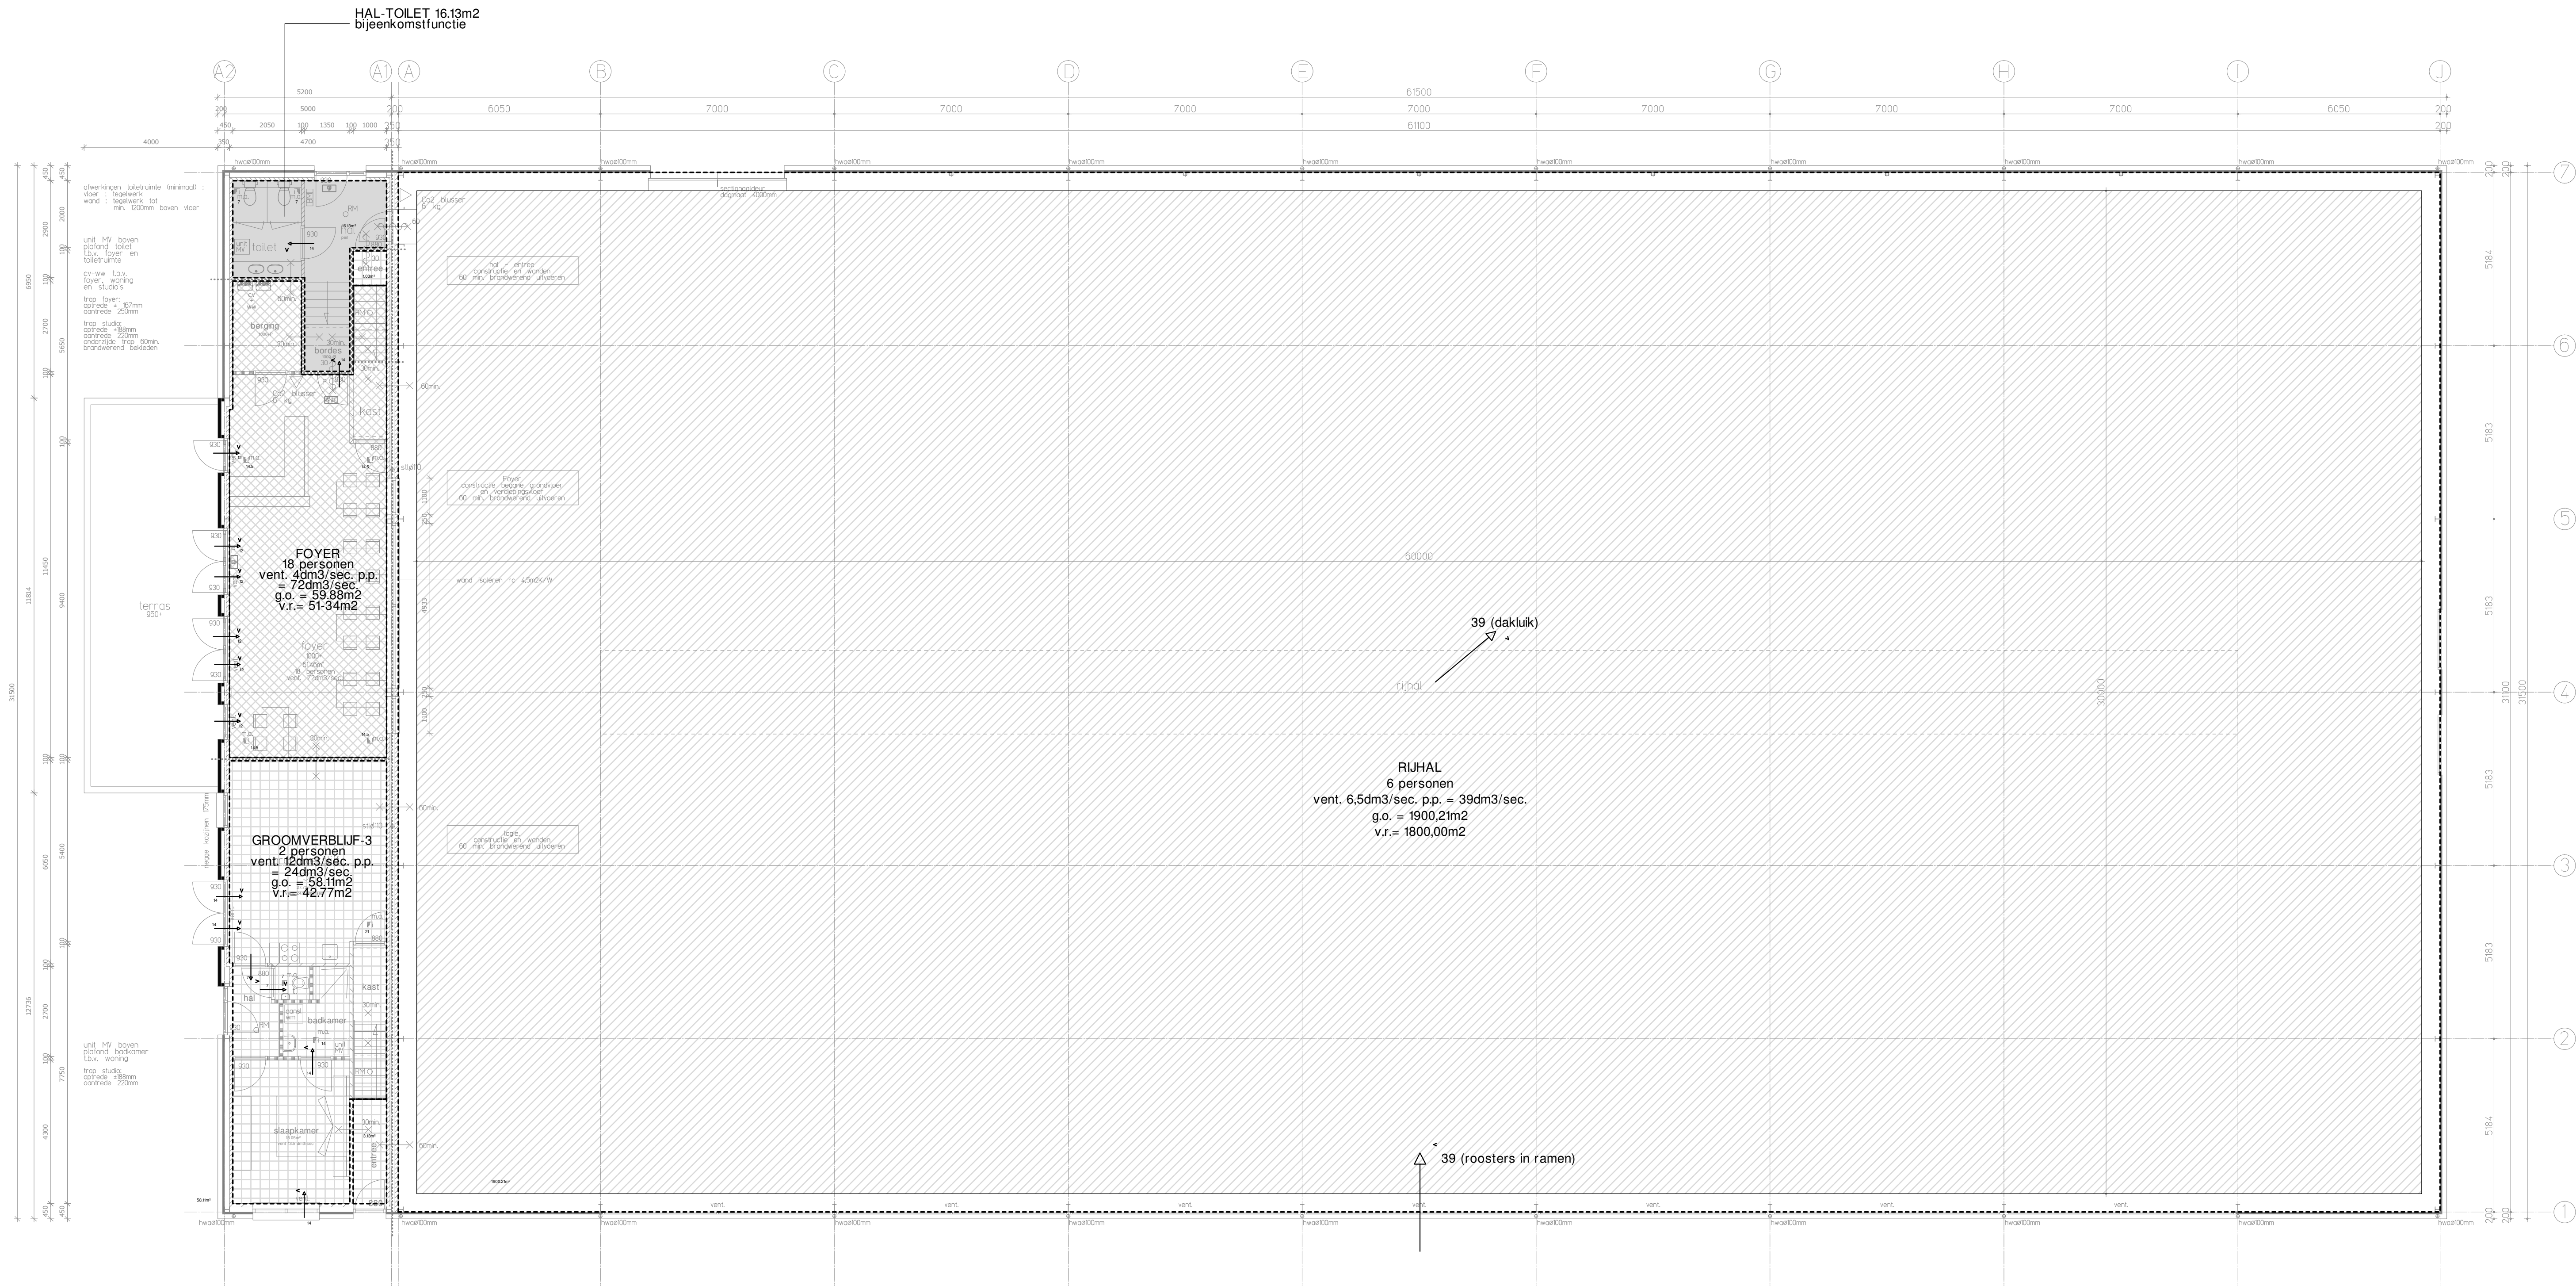


BEGANE GROND

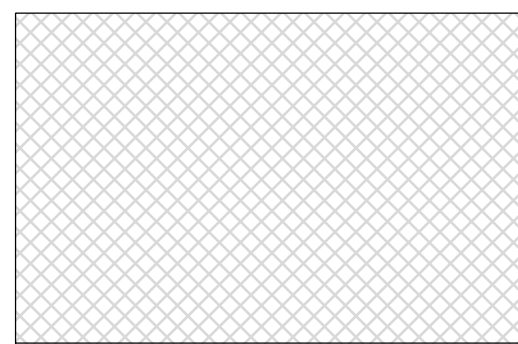

bijkomstfunctie:
gebruiksoppervlakte
12.13 + 59.88 = 72.01 m²
verblijfsgebied nodig
55 % x 72.01 = 39.61 m²
aanwezig = 51.46 m² (voldoet)

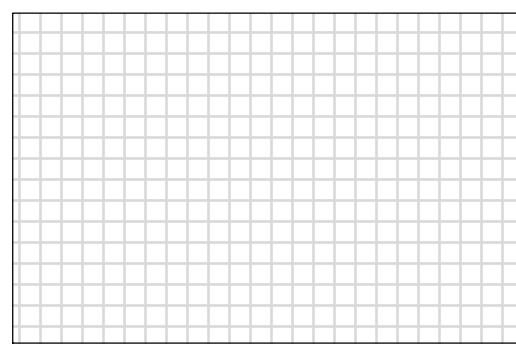


logiefunctie-1:
gebruiksoppervlakte
47.59 + 3.13 = 50.72 m²
verblijfsgebied nodig
55 % x 50.72 = 27.90 m²
aanwezig = 28.82 m² (voldoet)

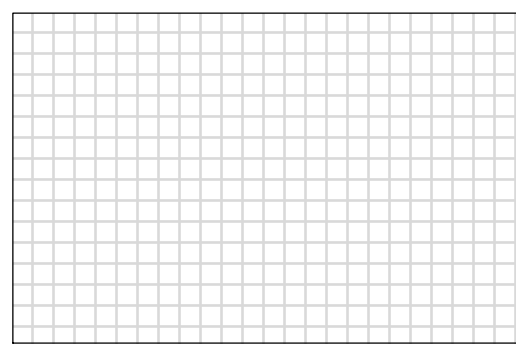


logiefunctie-3:
gebruiksoppervlakte
58.11 m²
verblijfsgebied nodig
55% x 58.11 = 31.96m²
verblijfsgebied aanwezig 42.77m² (voldoet)



gemeenschappelijke ruimte:
gebruiksoppervlakte = 12.13m²
0 % toegekend aan logiefunctie = 0.00m²
100 % toegekend aan bijkomstfunctie = 12.13m²

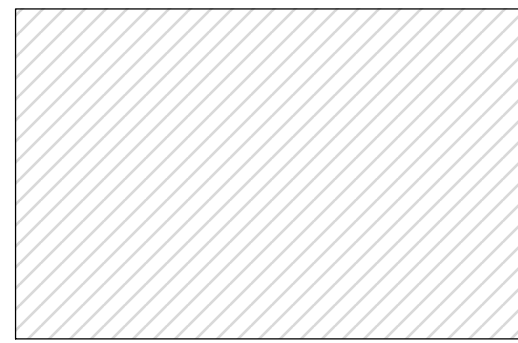

industrieelfunctie:
gebruiksoppervlakte = 1900,21 m²
verblijfsgebied = 1800,00 m²

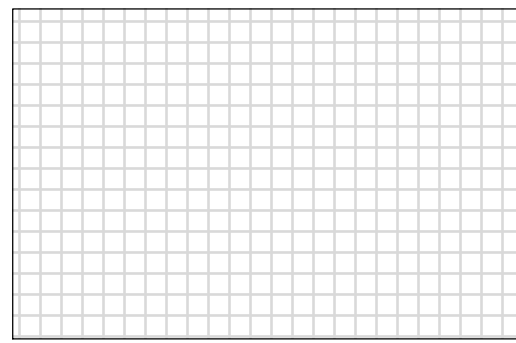

logiefunctie-2:
gebruiksoppervlakte
47.59 + 1.03 = 48.62 m²
verblijfsgebied nodig
55 % x 48.62 = 26.74 m²
aanwezig = 28.82 m² (voldoet)


afwerkingen toiletruimte (minimaal) :
vloer : tegelwerk
wand : tegelwerk tot
min. 1200mm boven vloer

afwerkingen badruimte (minimaal) :
vloer : tegelwerk
wand : tegelwerk tot
min. 2100mm boven vloer

DAGLICHTBEREKENING
AdxCbxCu=Ae
Ad= oppervlakte doorlaat
Cb=belemmeringsfactor
Cu=uitwendige reductiefactor = 1
Ae = equivalente daglichtoppervlakte in m2

VENTILATIE:
toevoer natuurlijk
afvoer mechanisch.
----- gebruiksoppervlakte

EERSTE VERDIEPING

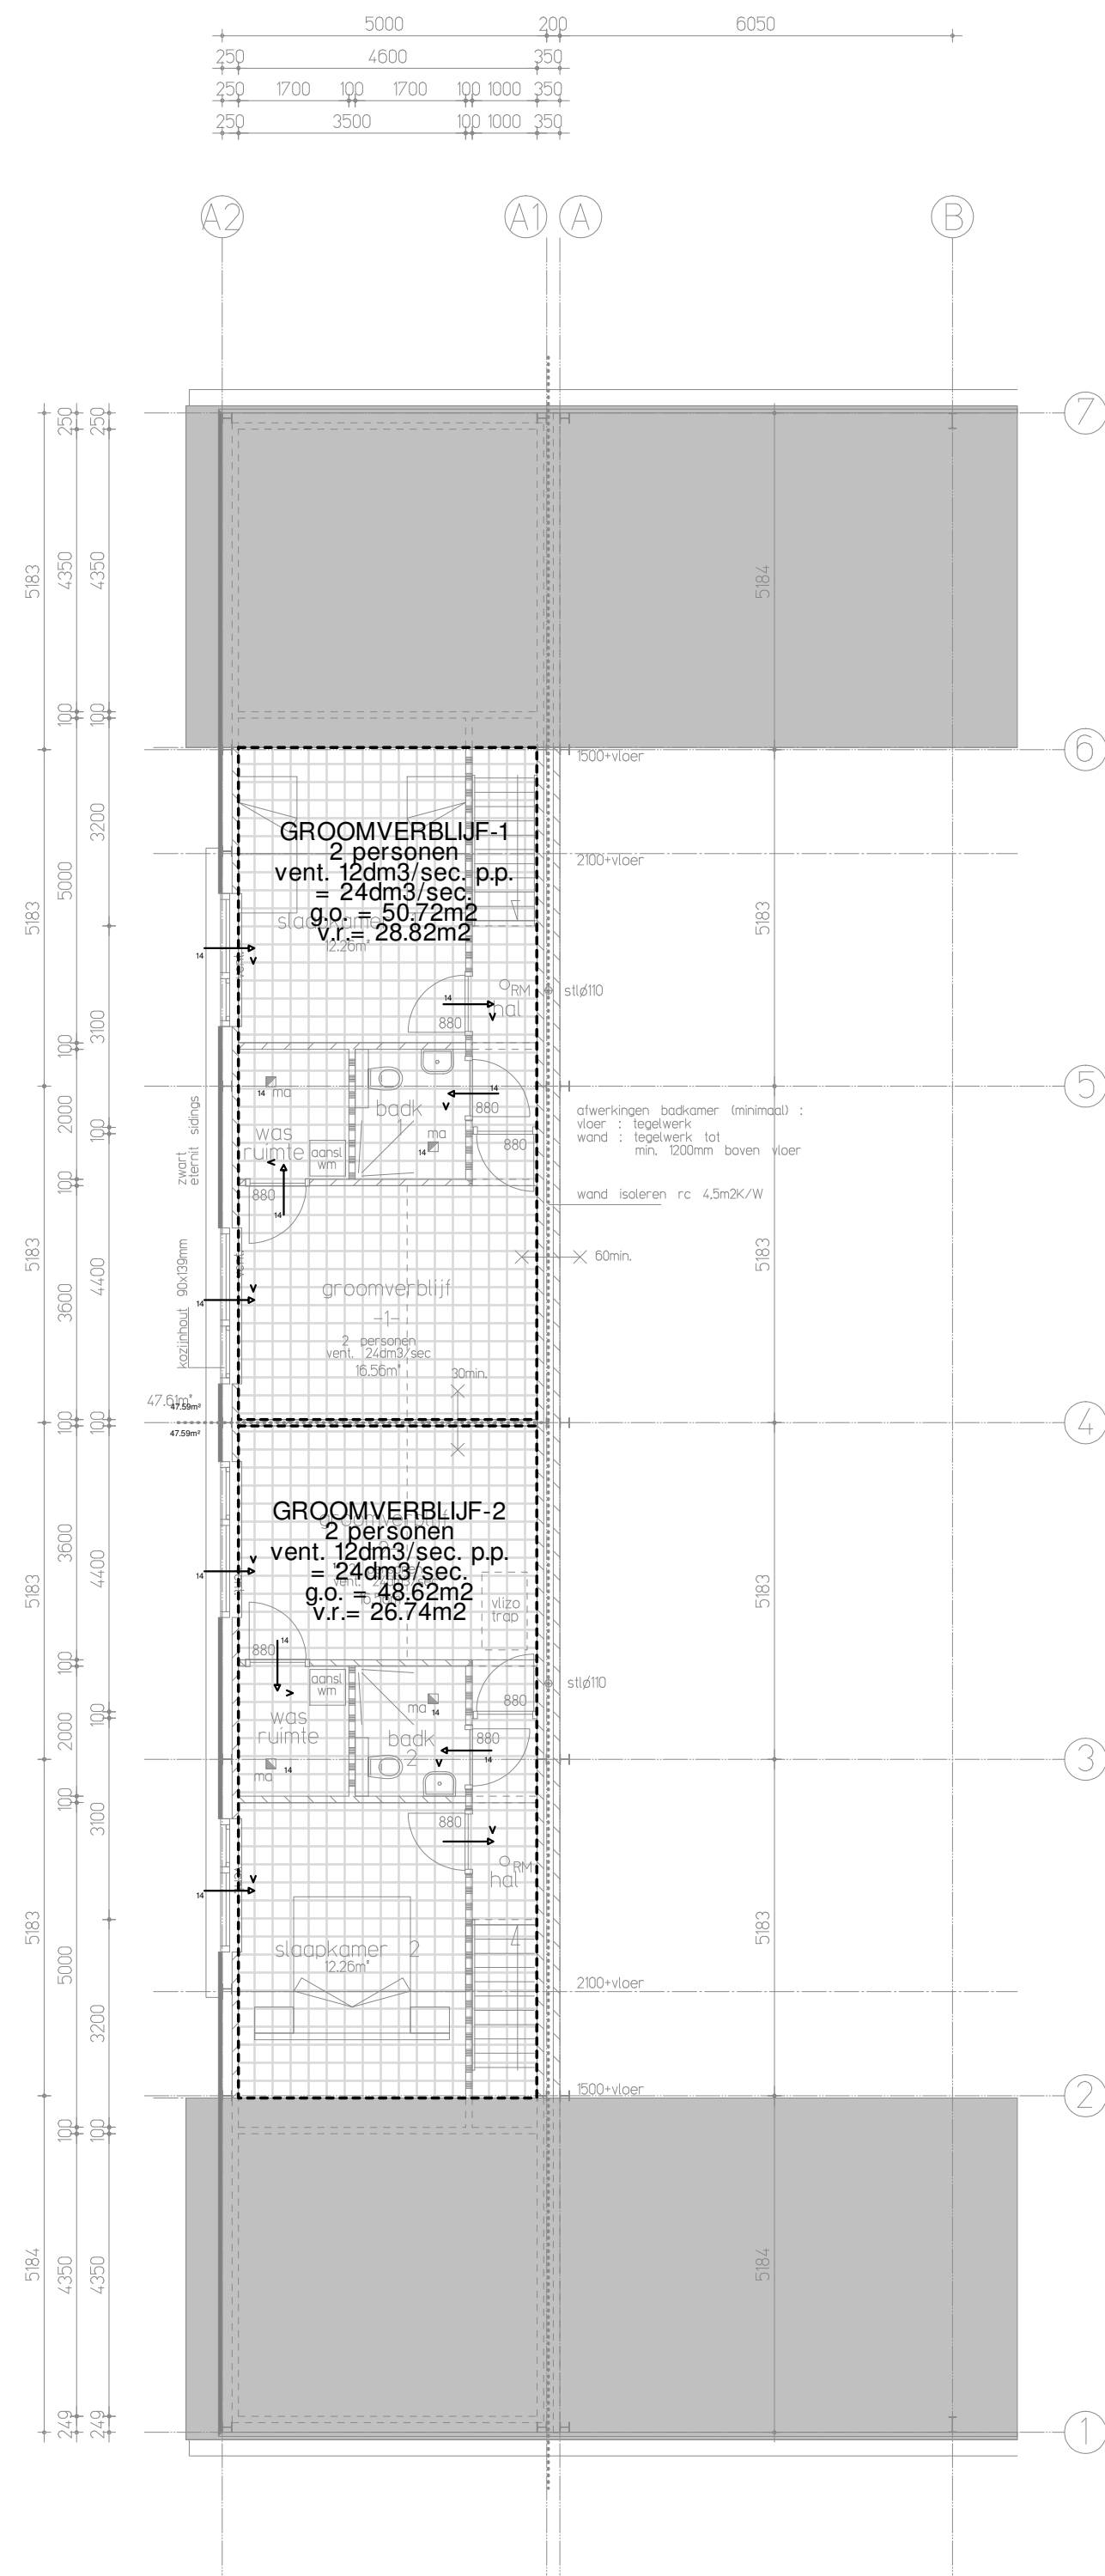

project	: Plan voor het bouwen van een rijhal aan de Vinkepas 16 te Sevenum	accord projectarch.	:
opdrachtgever	: Fam. Vestijens Vinkepas 16 5975 PN Sevenum	accord opdrachtgever	:
omschrijving	: Bestektekening	projectno.	: 17-417
proj. arch.	: Ir. M. de Kok	tekenaar	: HN
kantoor	: Nuenen	datum	: 24-07-2017
school	: 1 : 100	gewijzigd	: 17 mei 2018
blad	:		: B04

van Santvoort architecten b.v.

Nuenen Eersel Deurne Helmond Reusel

Berg 2 Ekenburg 5 Lage Kerk 13 Kromme Steenweg 4 Lemshuvel
5611 CC 5191 HZ 5191 KG 5191 CC 5541 BA
tel. 040-2833708 tel. 0497-03393 tel. 0493-32211 tel. 0492-52552 tel. 0497-642807
fax 040-283125 fax 0497-05738 fax 0493-322070 fax 0492-525727 fax 0497-643009

architect@nuenen.vansantvoort.nl architect@eersel.vansantvoort.nl architect@deurne.vansantvoort.nl architect@helmond.vansantvoort.nl architect@reusel.vansantvoort.nl

BNA