


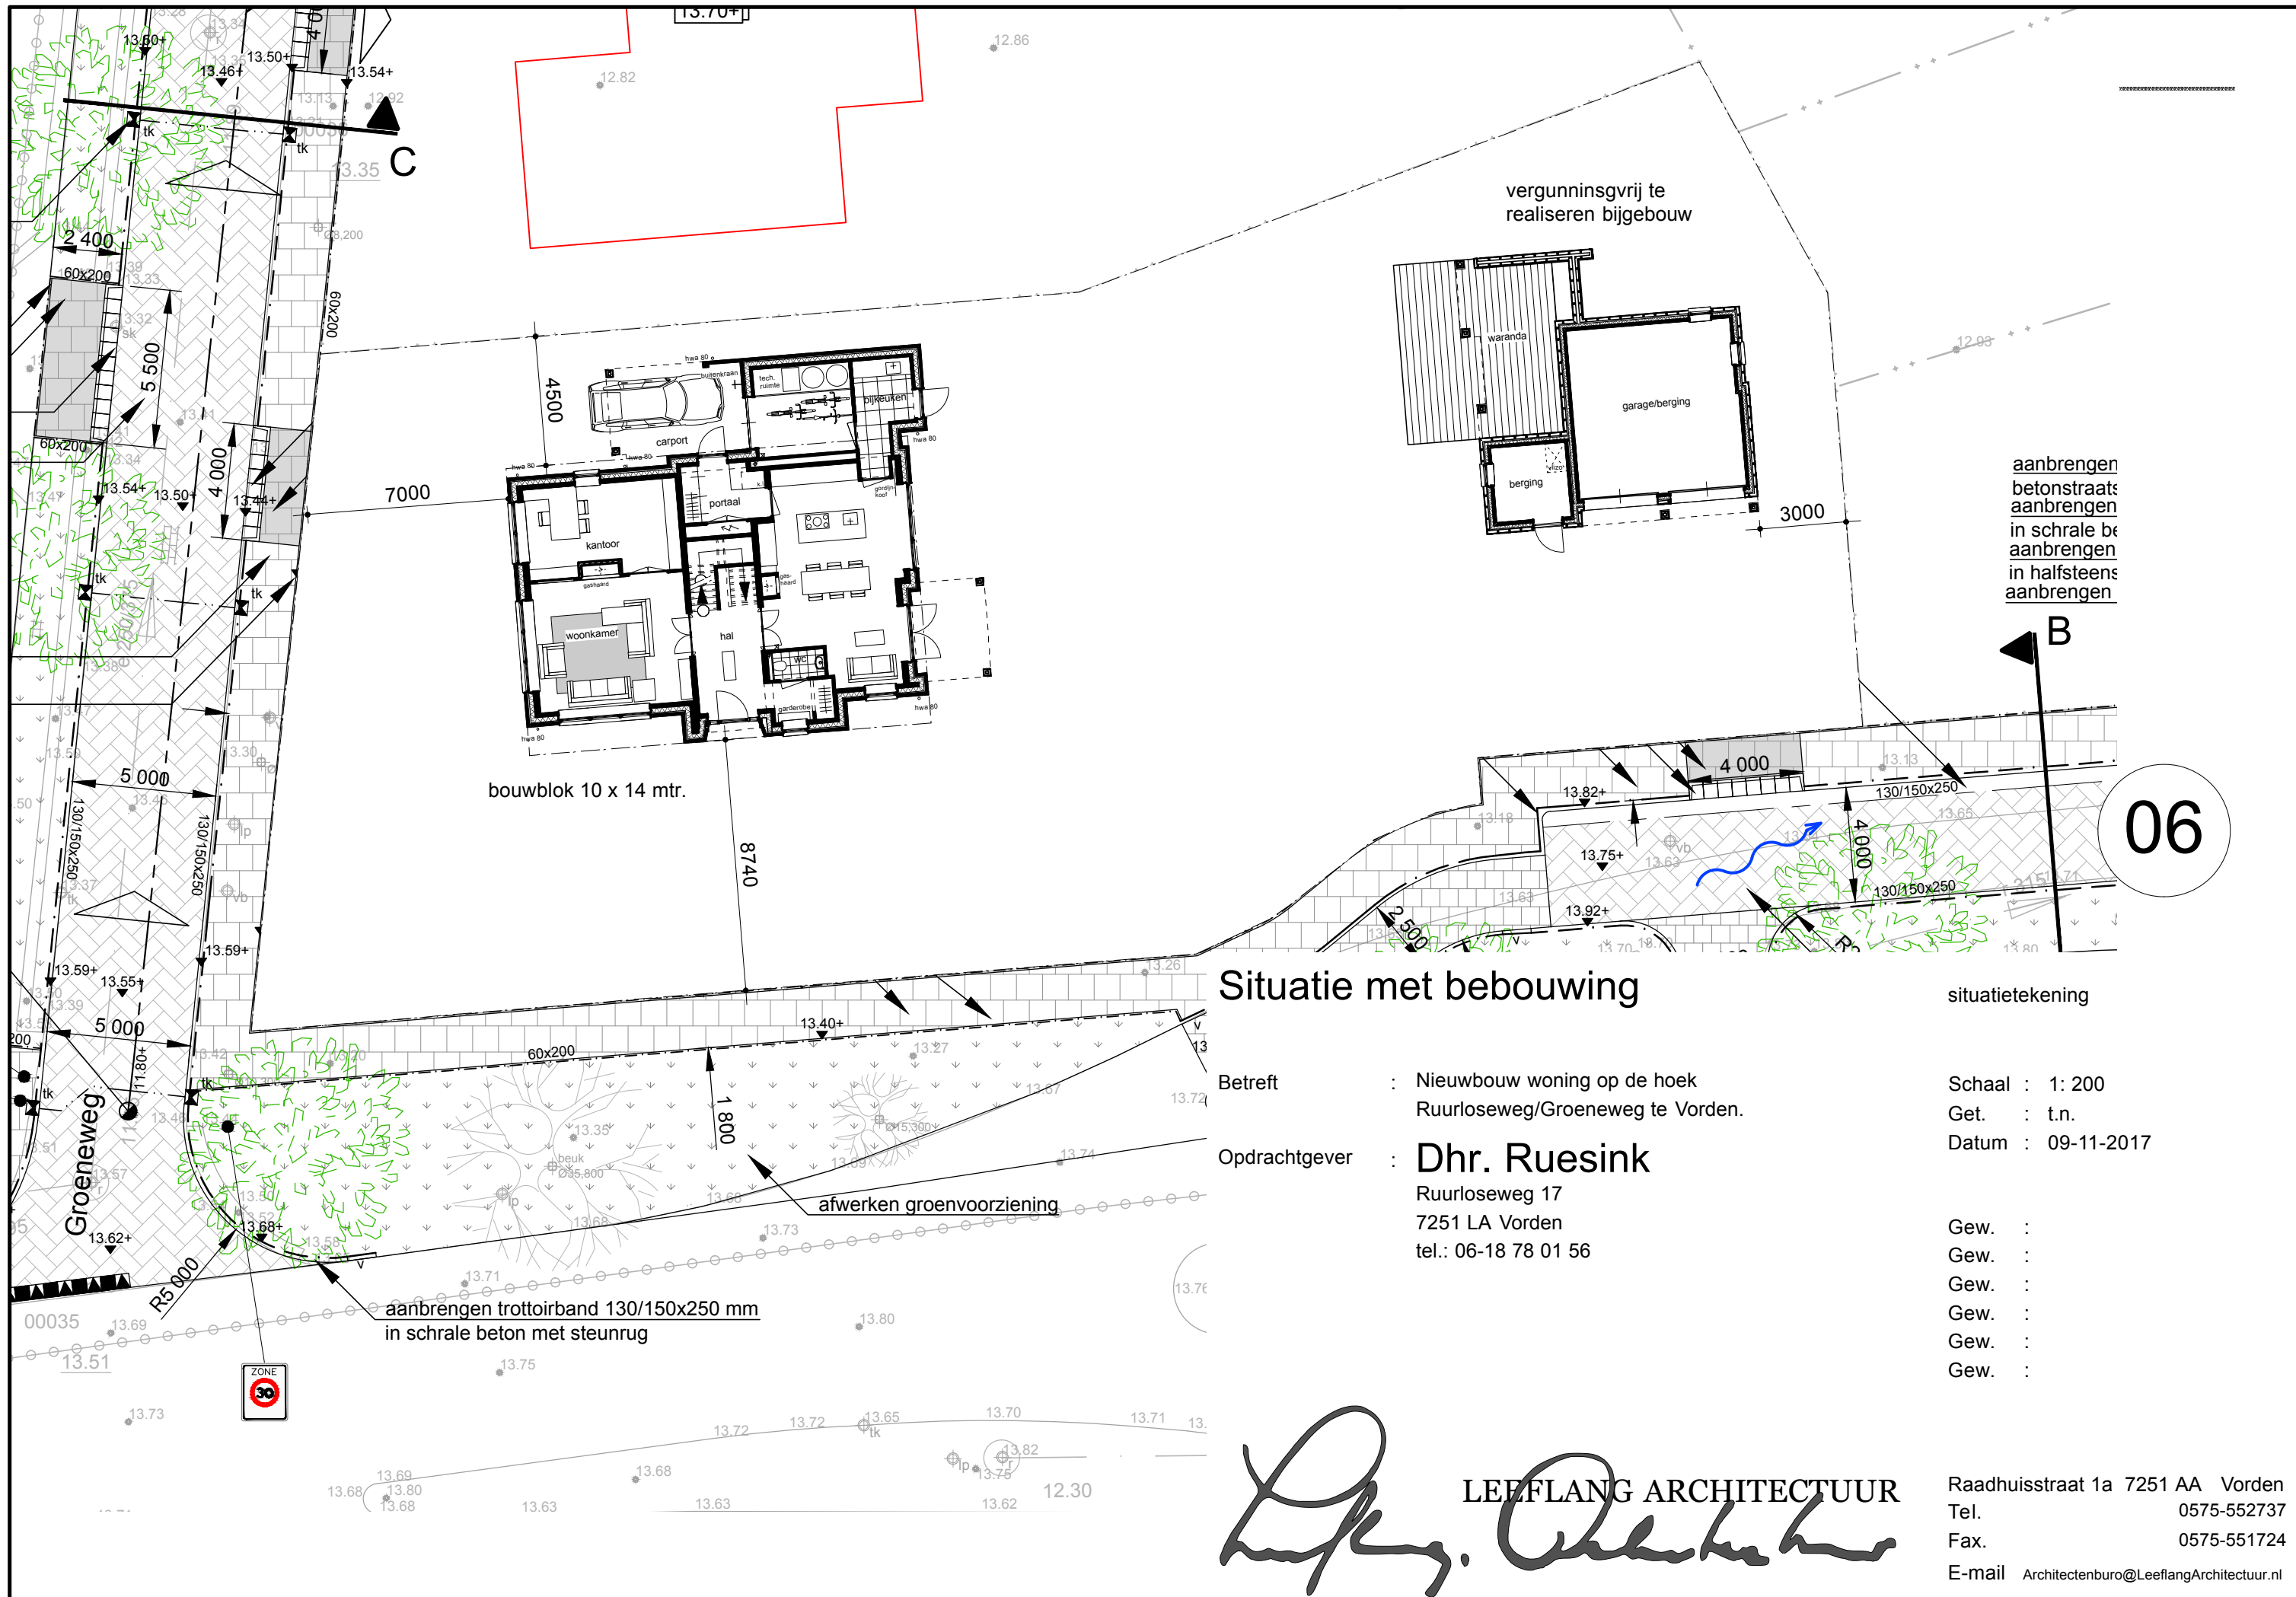

Situatie met bebouwing

situatietekening

Betreft : Nieuwbouw woning op de hoek
Ruurloseweg/Groeneweg te Vorden.

Opdrachtgever : **Dhr. Ruesink**
Ruurloseweg 17
7251 LA Vorden
tel.: 06-18 78 01 56

Schaal : 1: 200
Get. : t.n.
Datum : 09-11-2017

Gew. :
Gew. :
Gew. :
Gew. :
Gew. :
Gew. :

Leeflang
LEEF LANG ARCHITECTUUR

Raadhuisstraat 1a 7251 AA Vorden
Tel. 0575-552737
Fax. 0575-551724
E-mail Architectenburo@LeeflangArchitectuur.nl