



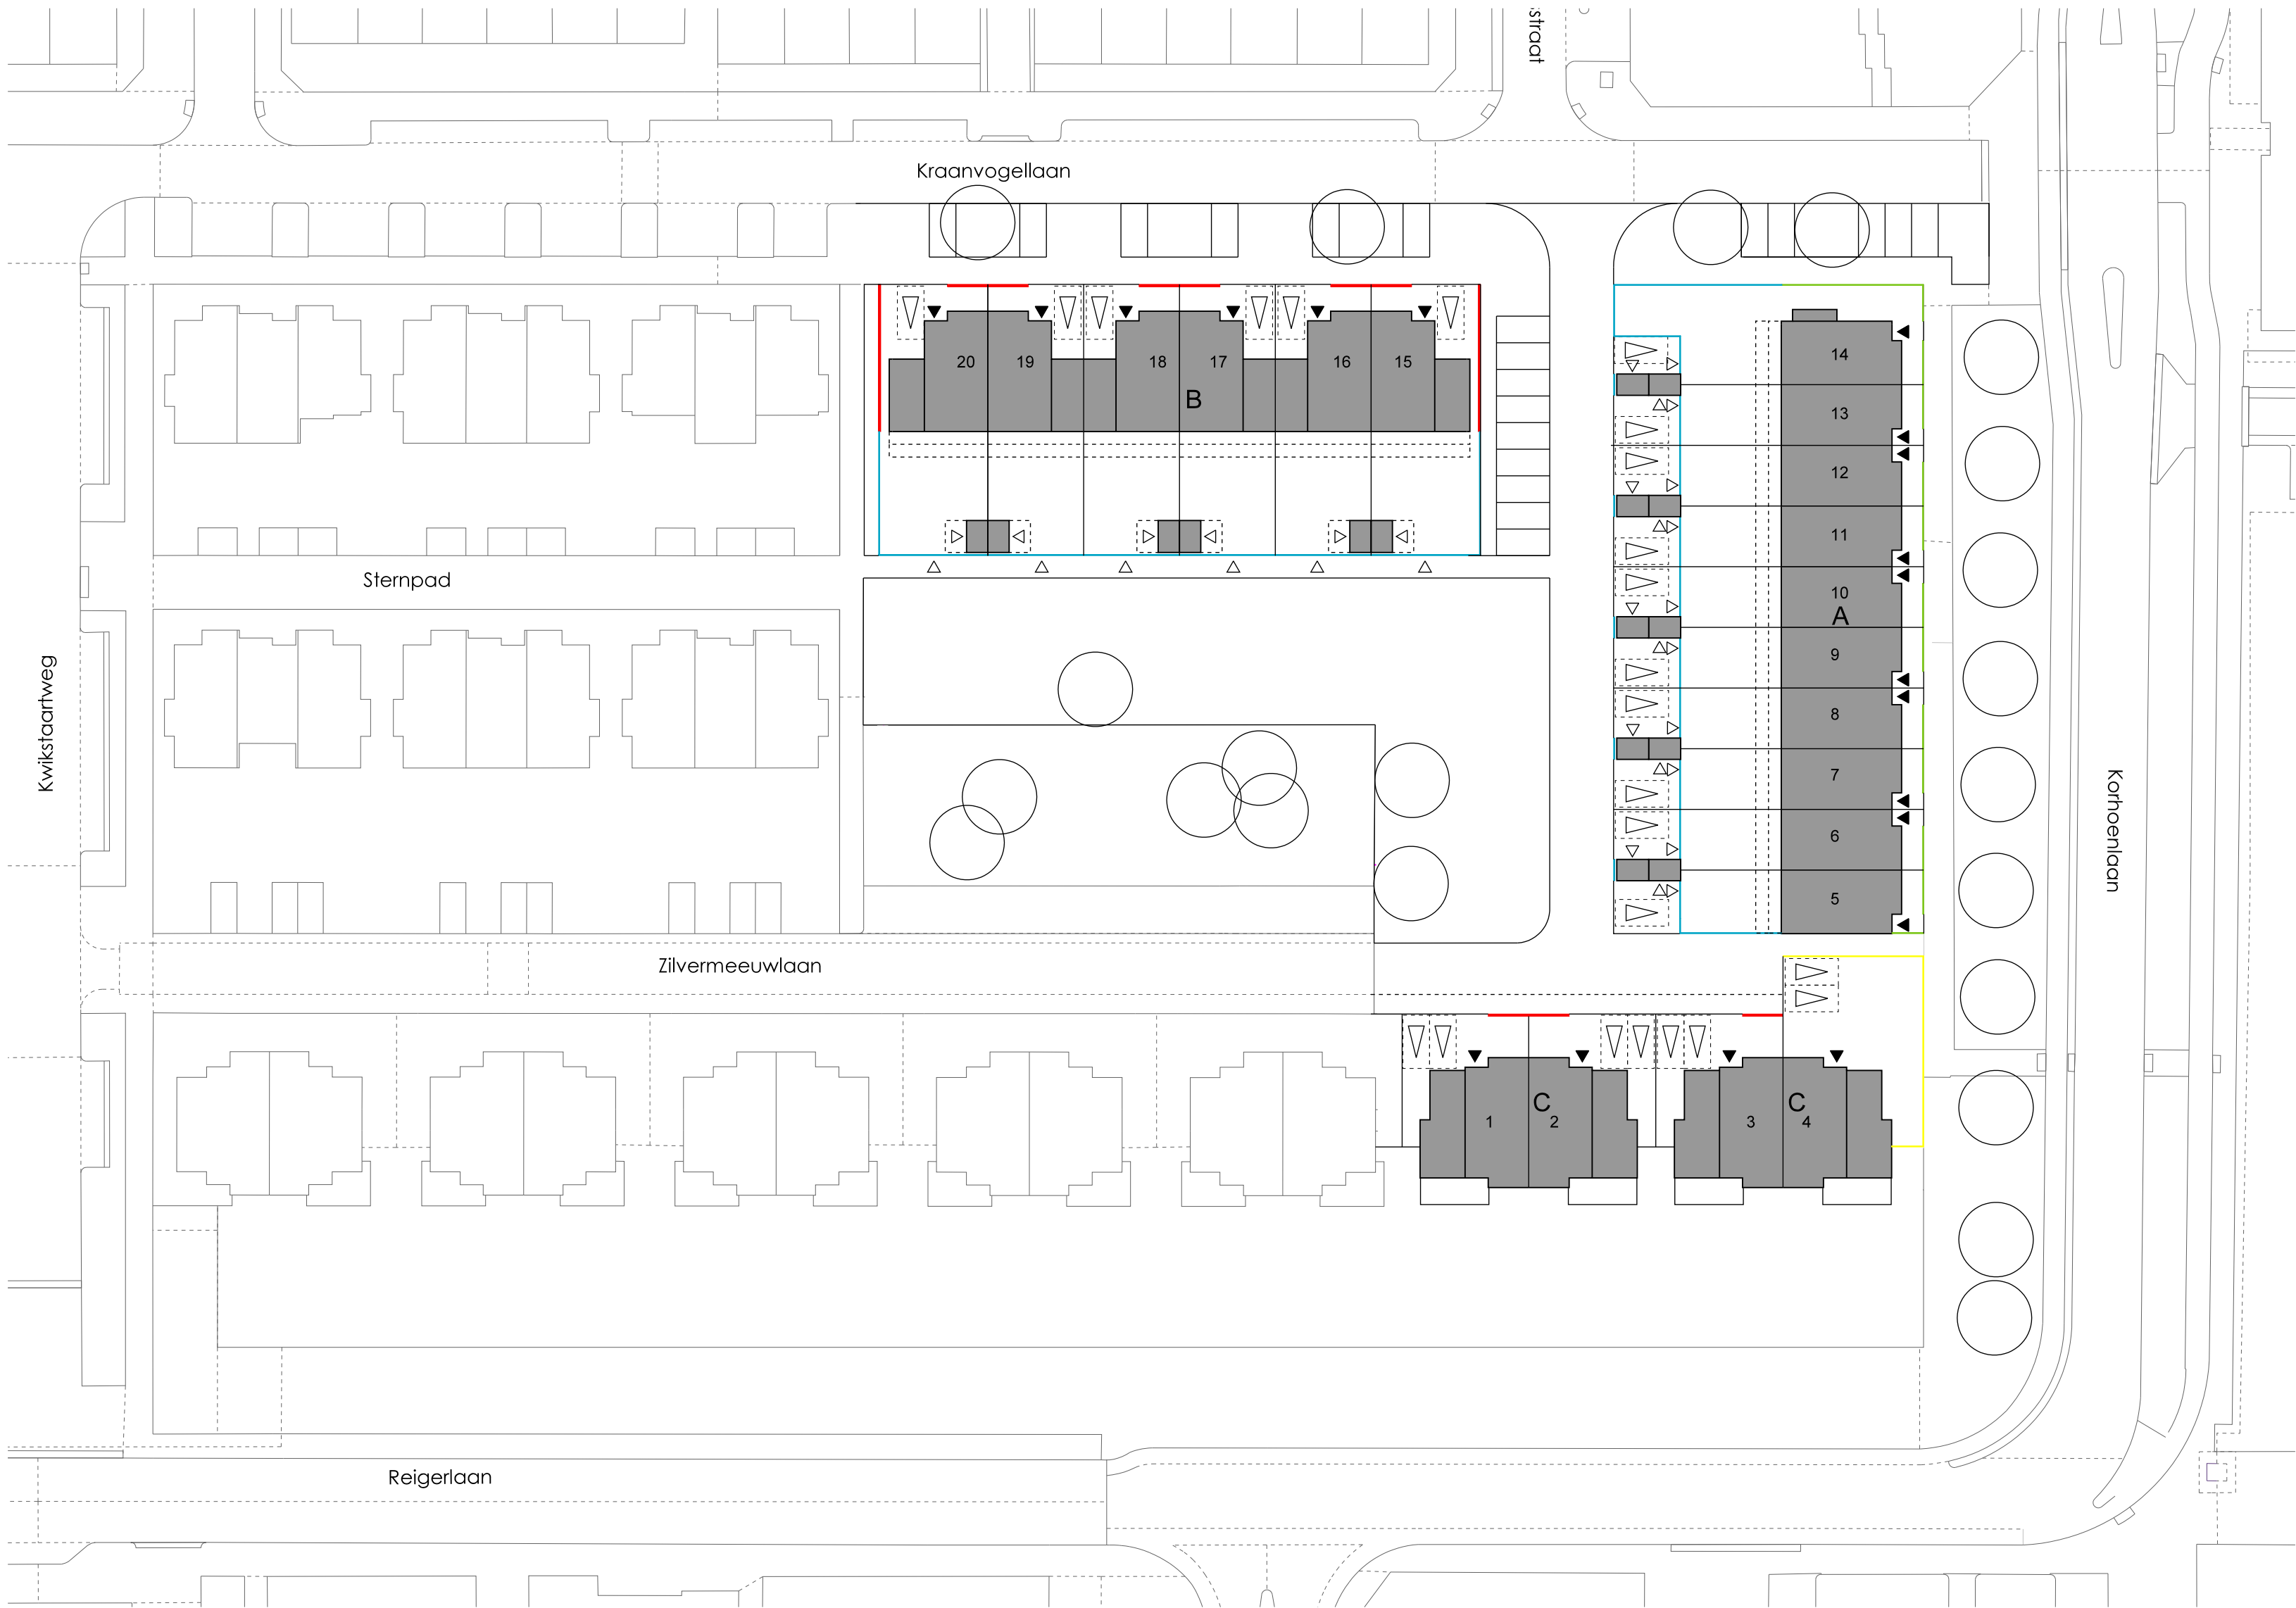

RENVOOI

- ENTREE WONING
- ENTREE BERGING / TUIN
- PARKEREN OP EIGEN TERREIN OPSTELPLAATS
- 1 T/M 20 BOUWNUMMER
- A, B, C WONINGTYPEN
- TUINMUUR 0.80m
- HEKWERK 1.80m MET GROEN
- LAAG HEKWERK 0.60m MET GROEN
- KOKOWALL GELUIDSCHERM 1.80M

UITBREIDINGSMOGELIJKHEID WONING / BERGING
1,20m / 2,40m

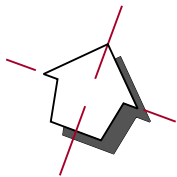

De indeling van het openbare terrein is opgesteld aan de hand van de laatst bekende gegevens. Aan deze tekening kunnen derhalve geen rechten worden ontleend.



VAN DER LEUR
ARCHITECTEN B.V.

PROJECT	20 WONINGEN "DE PARADIJSVOGEL" TE VLAARDINGEN				
OPDRACHTGEVER	WEBOMA PROJECTEN B.V.				
ONDERDEEL	AO SITUATIE				
DATUM	01-12-2017	GETEKEND	RH	PROJECTNR.	BLADNR.
FORMAAT	A2	SCHAAL	1:500	1605	AO-00
GEWIJZIGD	16-01-2018	12-02-2018	03-07-2018		