
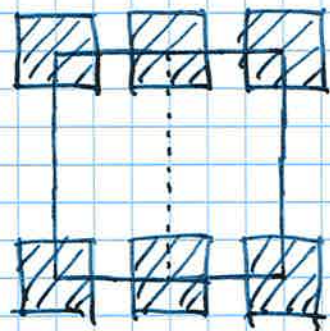


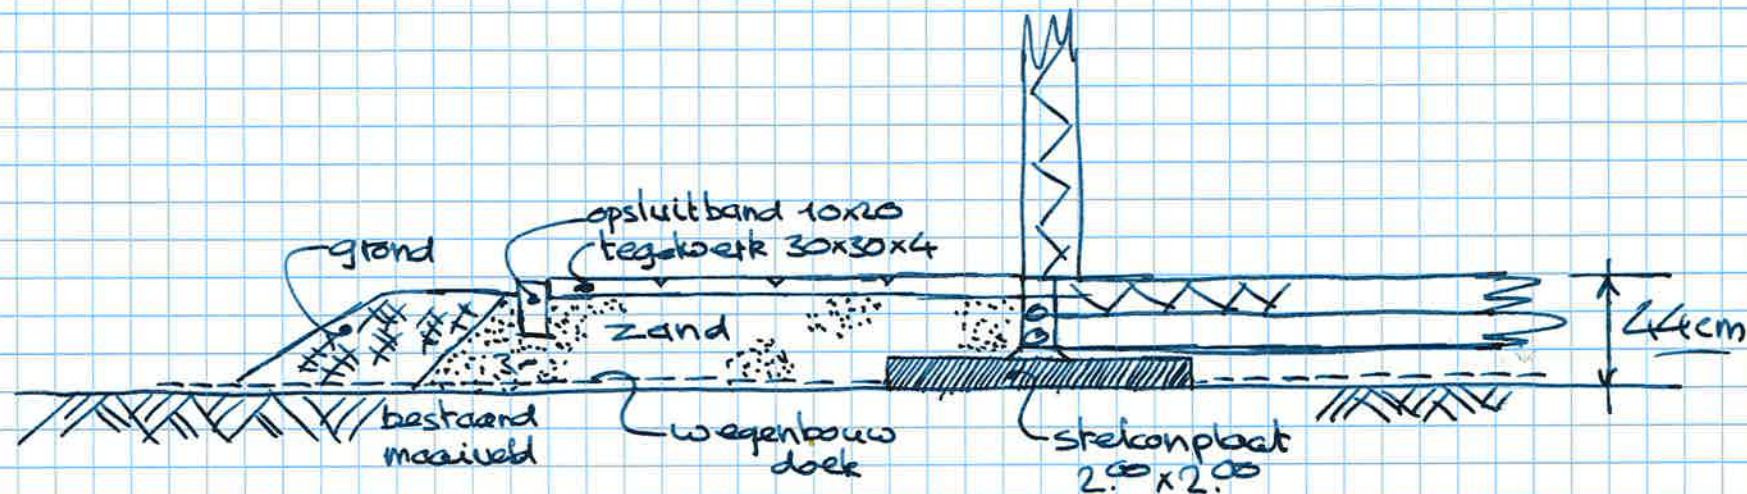

6 stelconplaten
per unit van
6.00 x 6.00

Gemeente Krimpenerwaard
behoort bij besluit van 17-07-2018
SXO-20181959

SKAEVE HUSE

Plaatsen Unit
op maaiveld

6 juli 18

