




RENOOI  Mechanisch
 Mechanisch
 Virtueel knooppunt
wanden in dm3/s
plafond 40

Tekst: Tekst: De nieuwe Regeling 2012. Rechtsaandrijving oprechtigen: uitdient, tegelend en teknoor DMF: deze worden u op eenre versprek knooppunt toegonden en kunt u op onze website vinden.



Project : Royal Steensma te Vlaardingen (17053)
Onderdeel : Ventilatiestroom tekening
Projectnummer : PR11774
Schied : 1:100
Formaat : A0
Getekend : THM

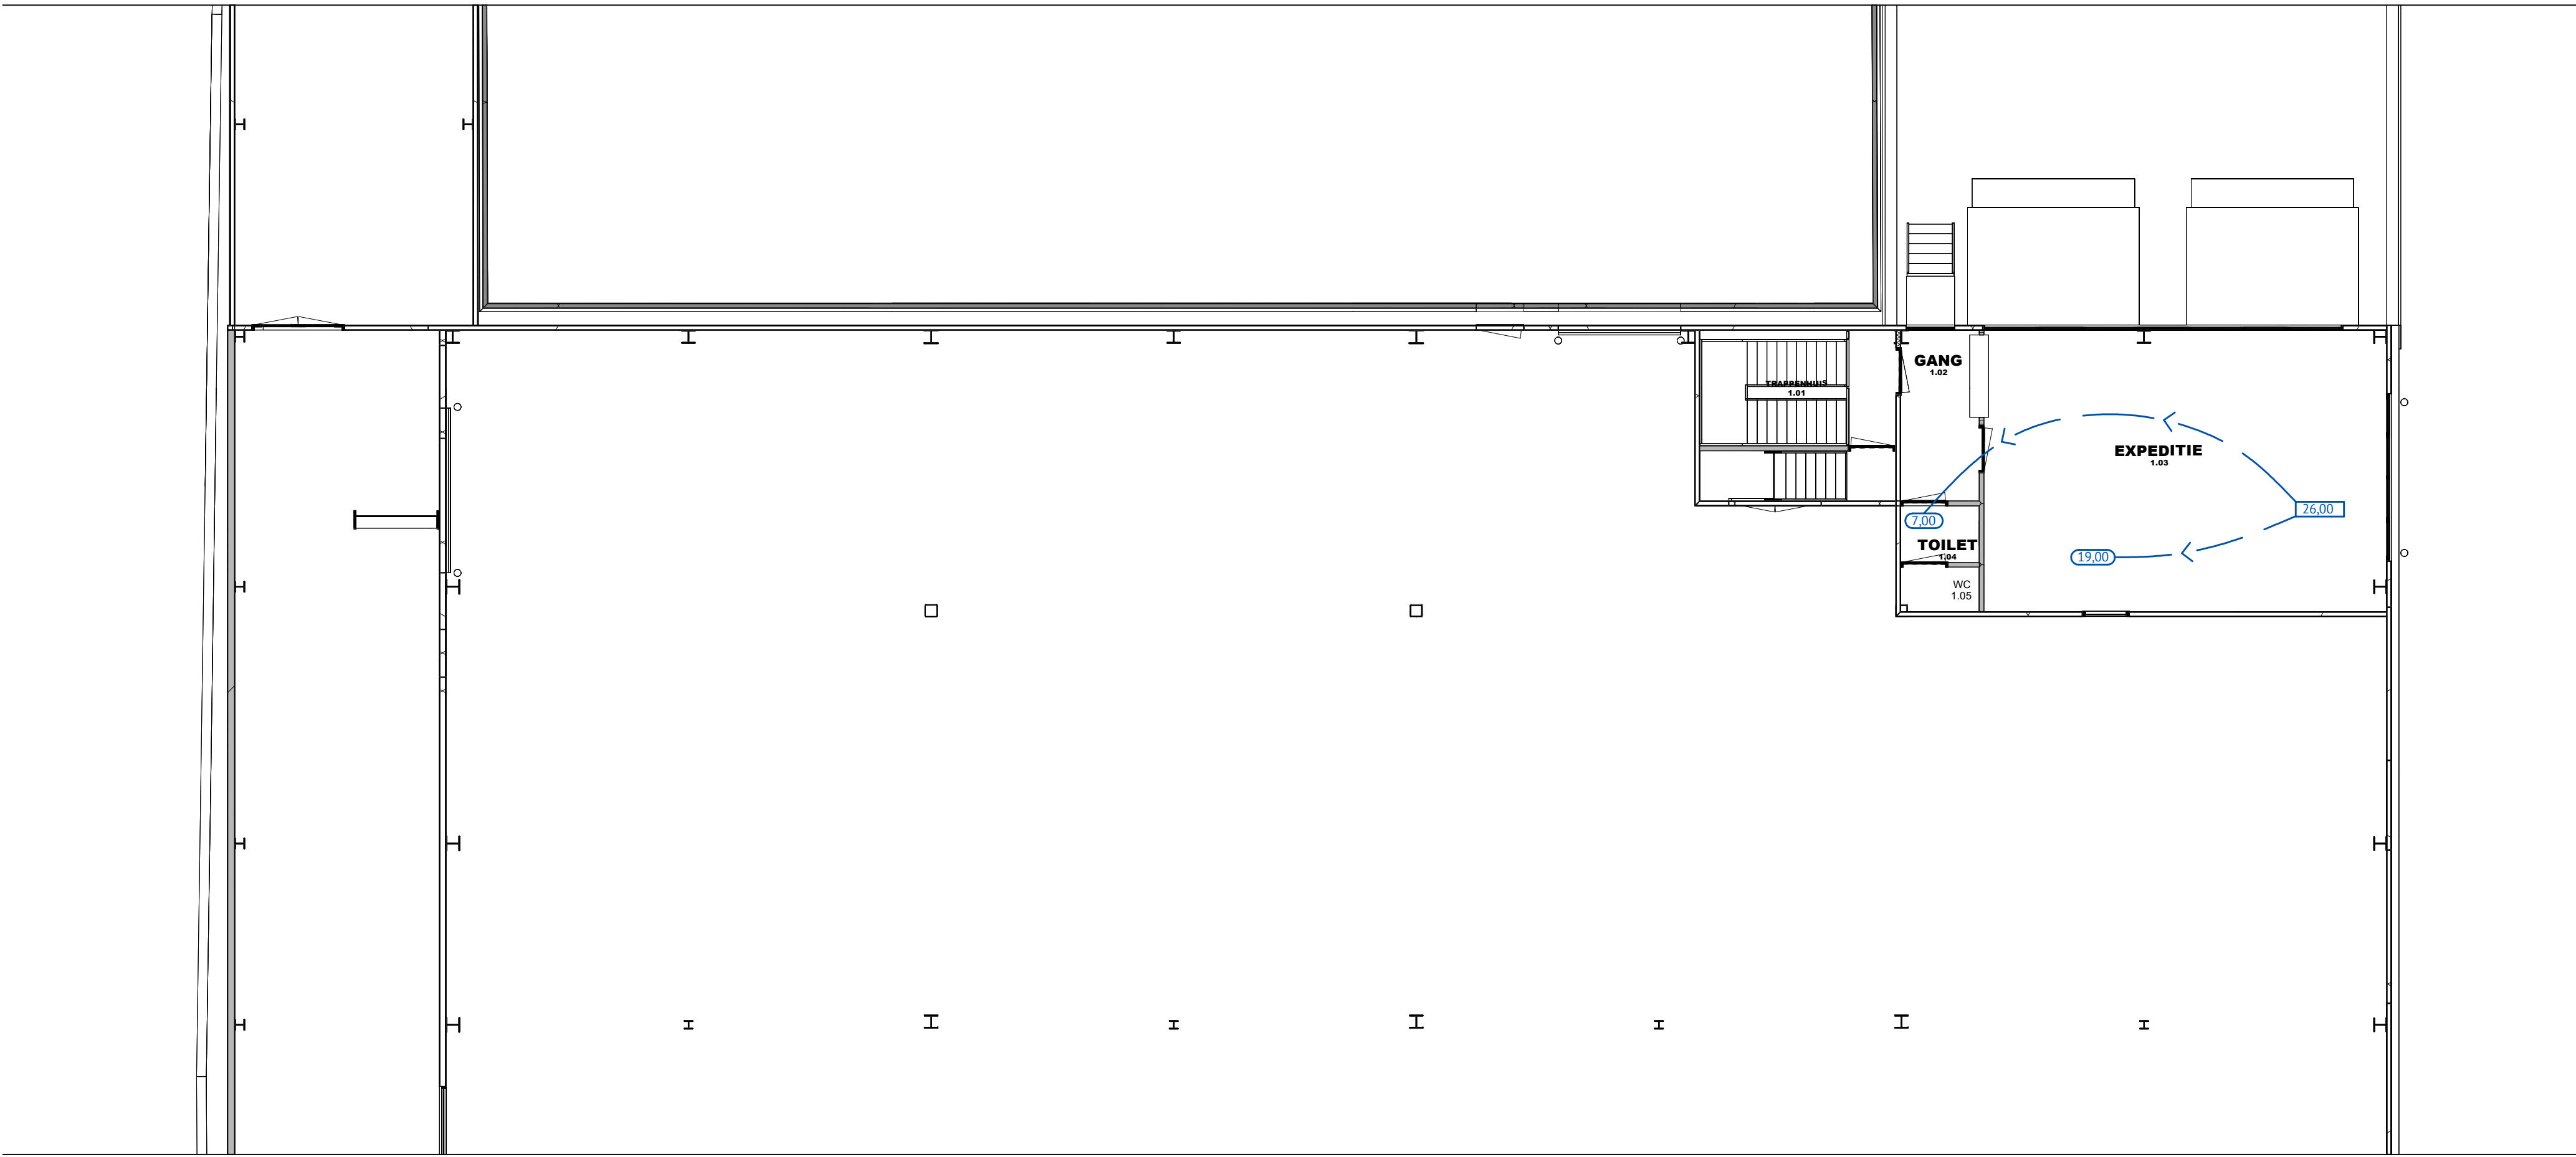

RENVOOI
Mechanisch
Mechanisch
Virtueel knooppunt
waarden in dm3/s
plaatsing vdb

Totaal aantal: De nieuwe Regeling 2012, Auteursrecht op de tekening, tekening en de tekening. Het is niet toegestaan de tekening te kopiëren of te verspreiden.



Project : Royal Steensma te Vlaardingen (17053)
Onderdeel : Ventilatiestroom tekening
Projectnummer : P811774
Schaal : 1:100
Formaat : A0
Getekend : THX



RENVOOI: 01/2021 Mechanisch
01/2021 Mechanisch
O Virtueel knooppunt
waarden in dm3/s
plaatsing: nfb

Totaal herontwikkeld: De nieuwe Regeling 2012, Architectenbureau opzichting architect, ingenieur en adviseur (DfP) - deze worden u op eerste versie knooppunt toegevoegd en kunt u op deze website vinden.



Project : Royal Steensma te Vlaardingen (17053)
Onderdeel : Ventilatiestroom tekening
Projectnummer : PR111774
Schaal : 1:100
Formaat : A0
Getekend : THX



RENVOOI: 05/2021 Mechanisch
07/2021 Mechanisch
O Virtueel knooppunt
waarden in dm3/s
plaatsing: nbt

Totaal tekenwerk: De nieuwe Regeling 2012, Auteursrecht: opzichtiger architect, ingenieur en adviseur (DfP) - deze worden u op eerste verspreid tekenwerk tekenen en kunt u op deze website vinden.



Project : Royal Steensma te Vlaardingen (17053)
Onderdeel : Ventilatiestroom tekening
Projectnummer : P811174
Schaal : 1:100
Formaat : A0
Getekend : THX