




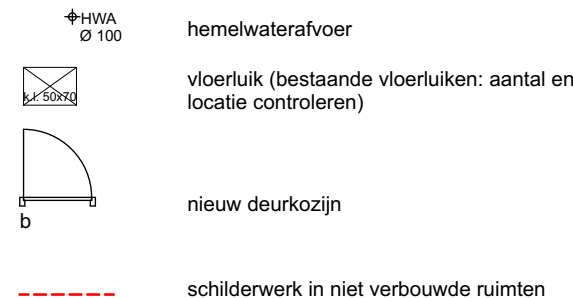

materiaalgebruik

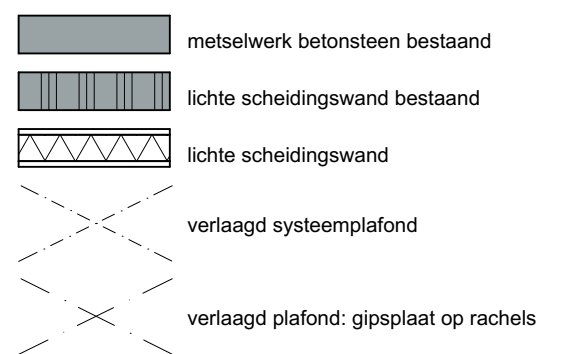

installaties

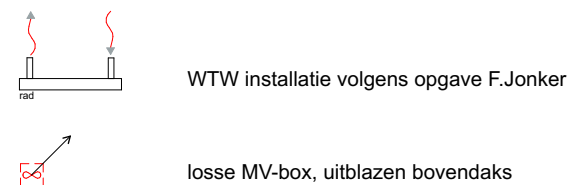

brandweer




installaties




algemeen

alle maten in millimeters
alle maten in het werk controleren

verlichting


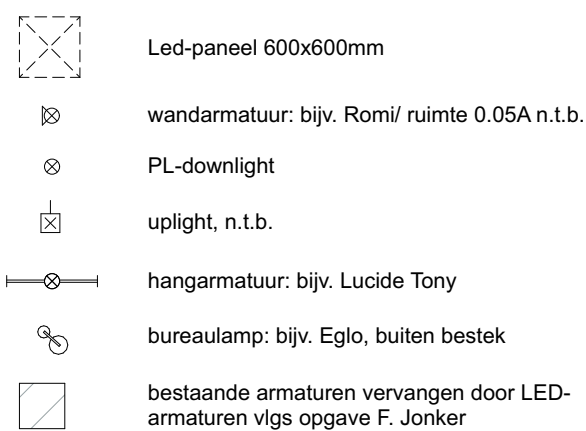


afwerking

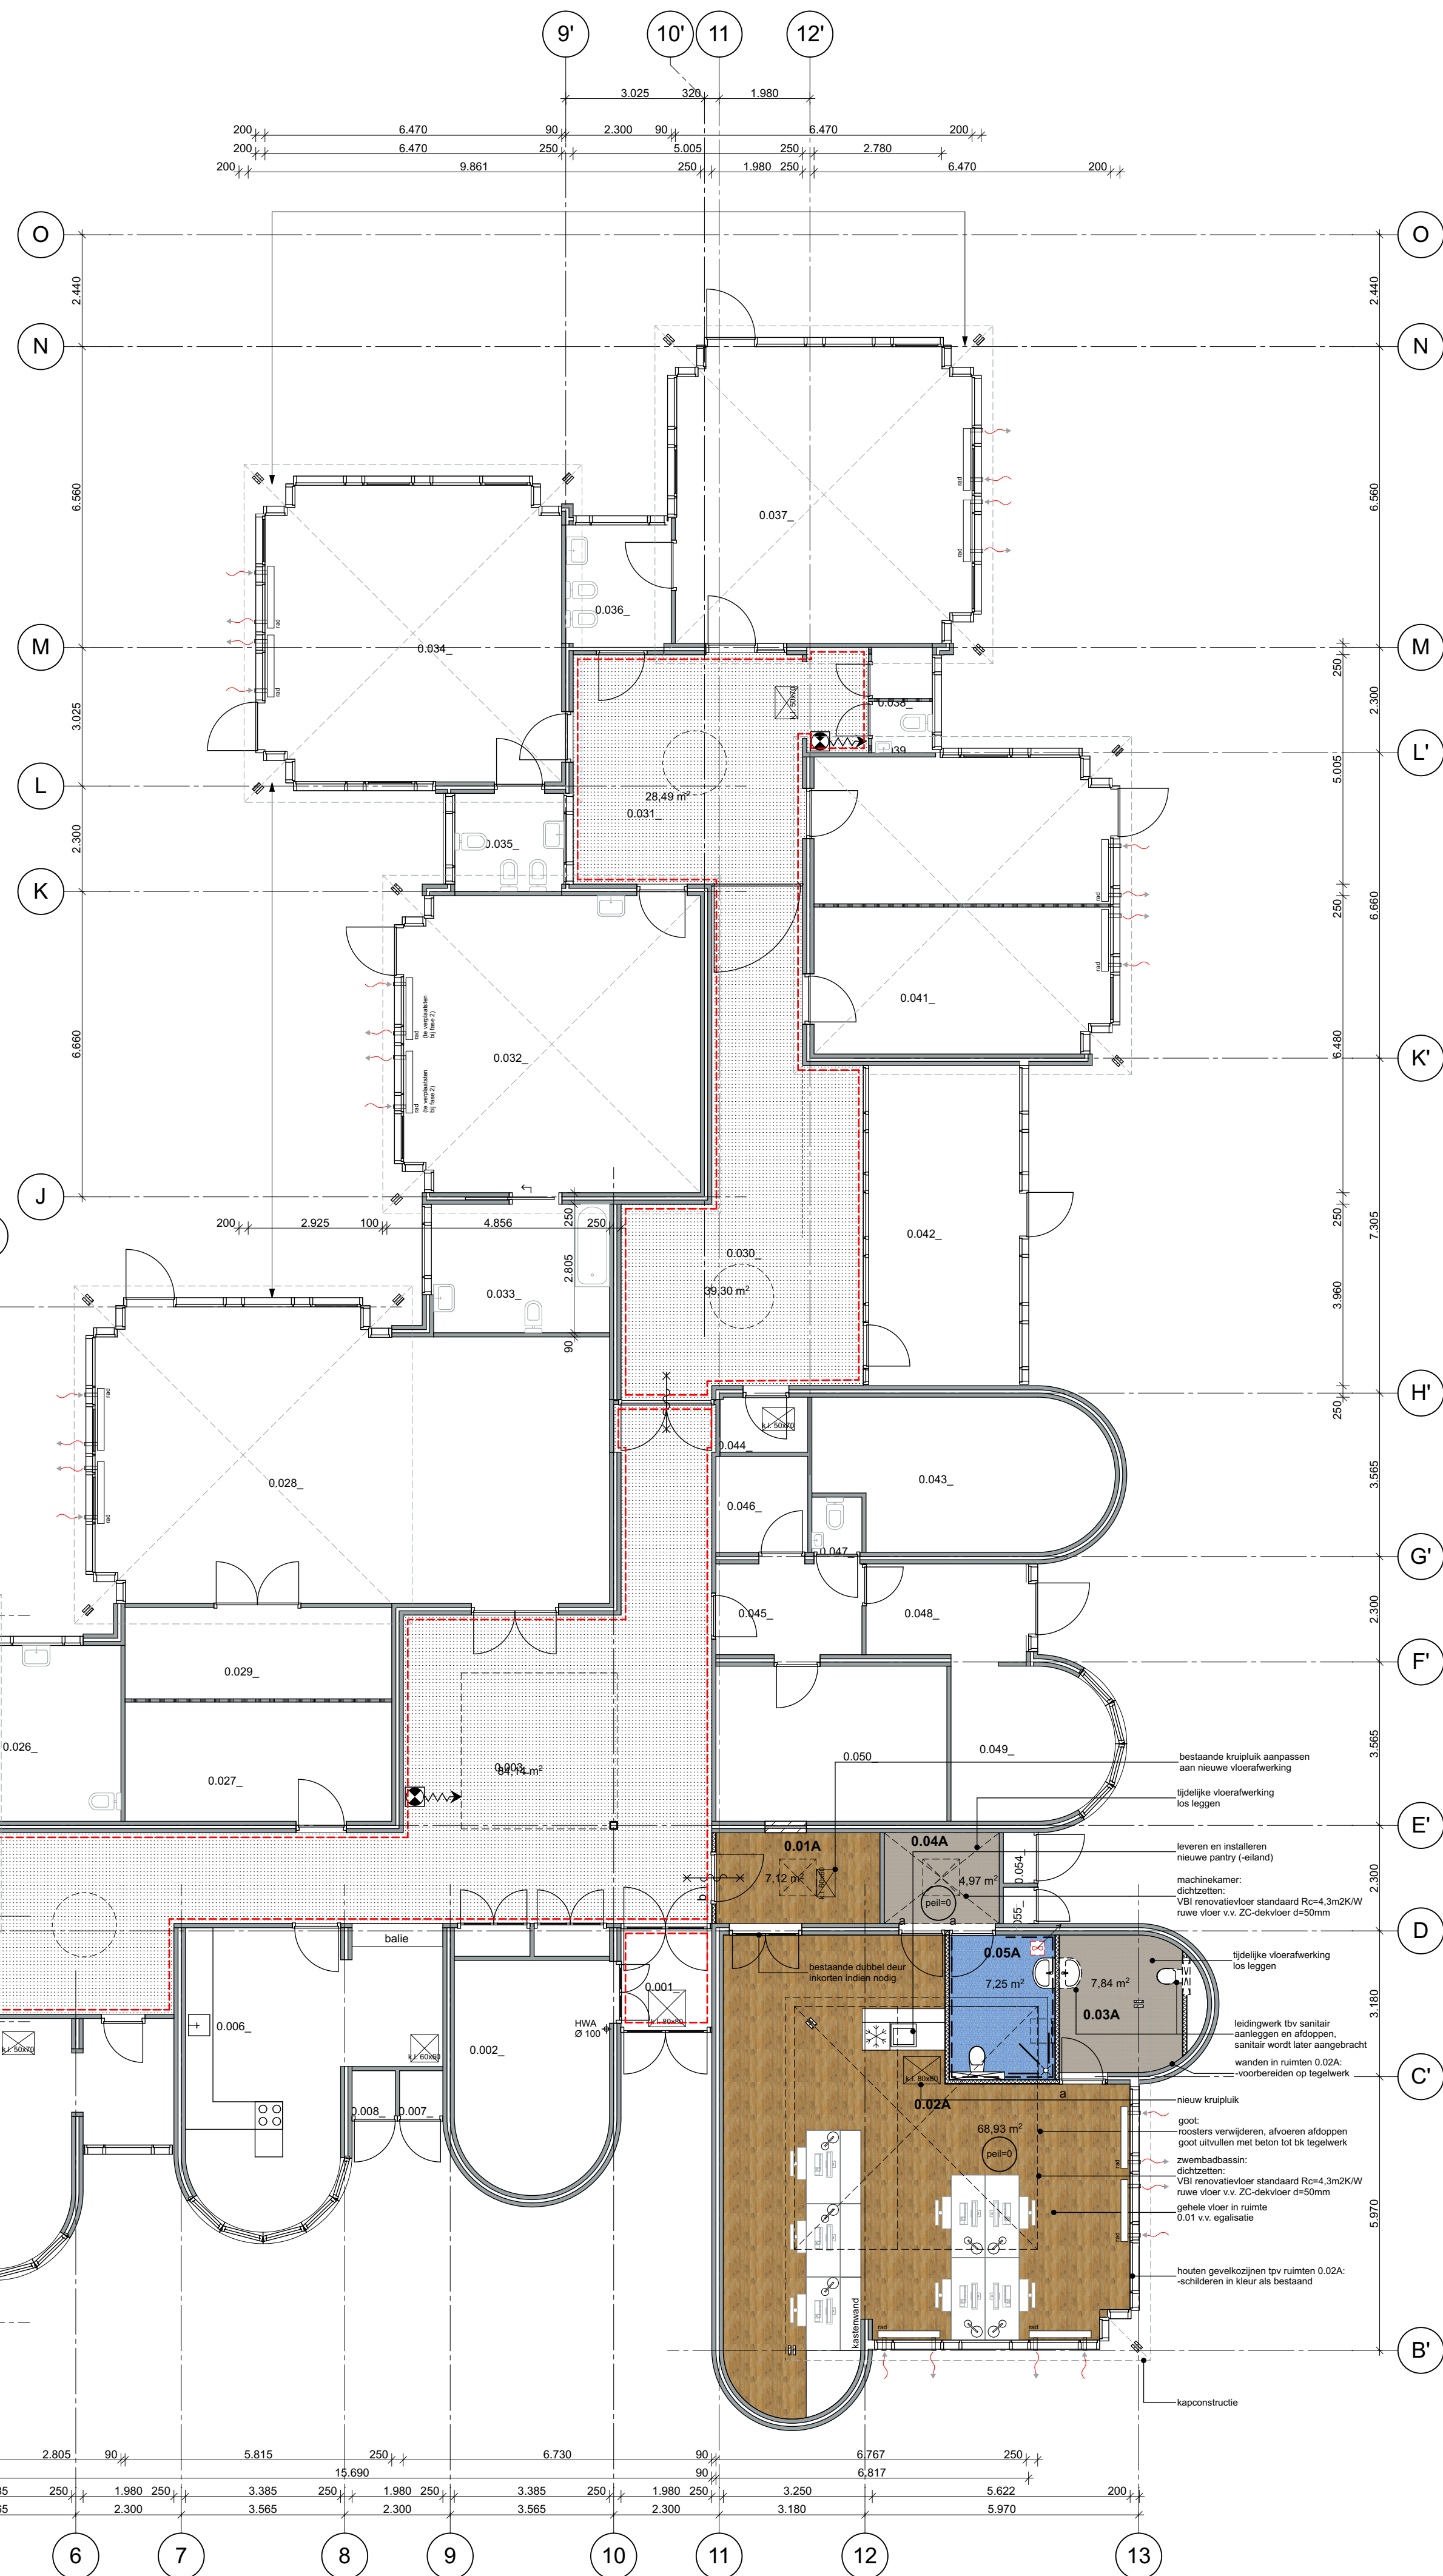


project: Behandelcentrum Kind en Jeugd Vlaardingen	
locatie: Marnixlaan 10 Vlaardingen 3132PN	
opdrachtgever: Ipse de Bruggen	
onderdeel: BG Nieuwe Toestand 1e Fase	
projectarchitect: Anna Zinkweg	
getekend: Martijn Snijder	
schaal: 1:100	formaat: A1
datum: 29-05-2018	Voorlopig Ontwerp
wijziging: 1. 2. 3. 4. 5. 6.	7. 8. 9. 10. 11. 12.
projectnummer: 1617	tekeningnummer: BV 02

materiaalgebruik

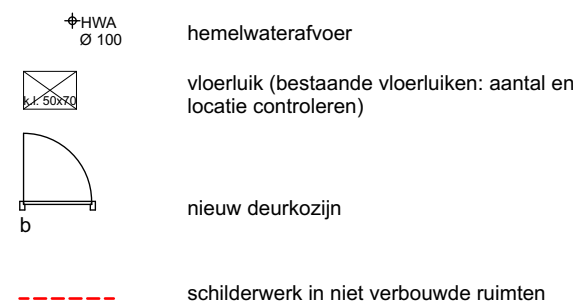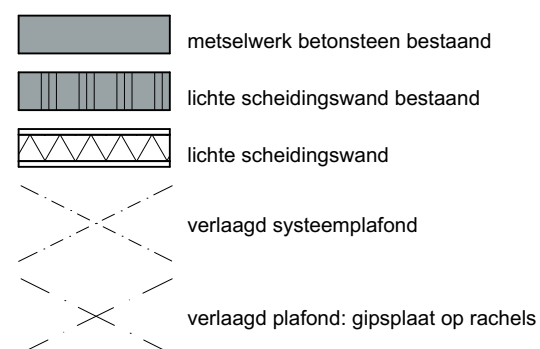

installaties

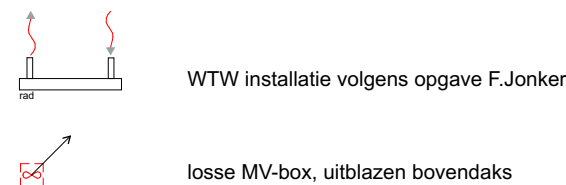

brandweer




installaties




algemeen

alle maten in millimeters
alle maten in het werk controleren

verlichting

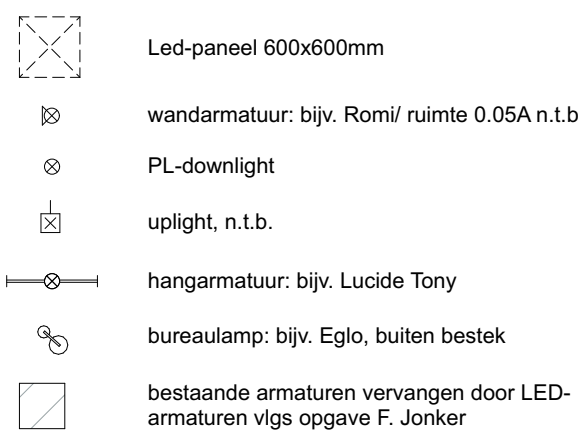

afwerking

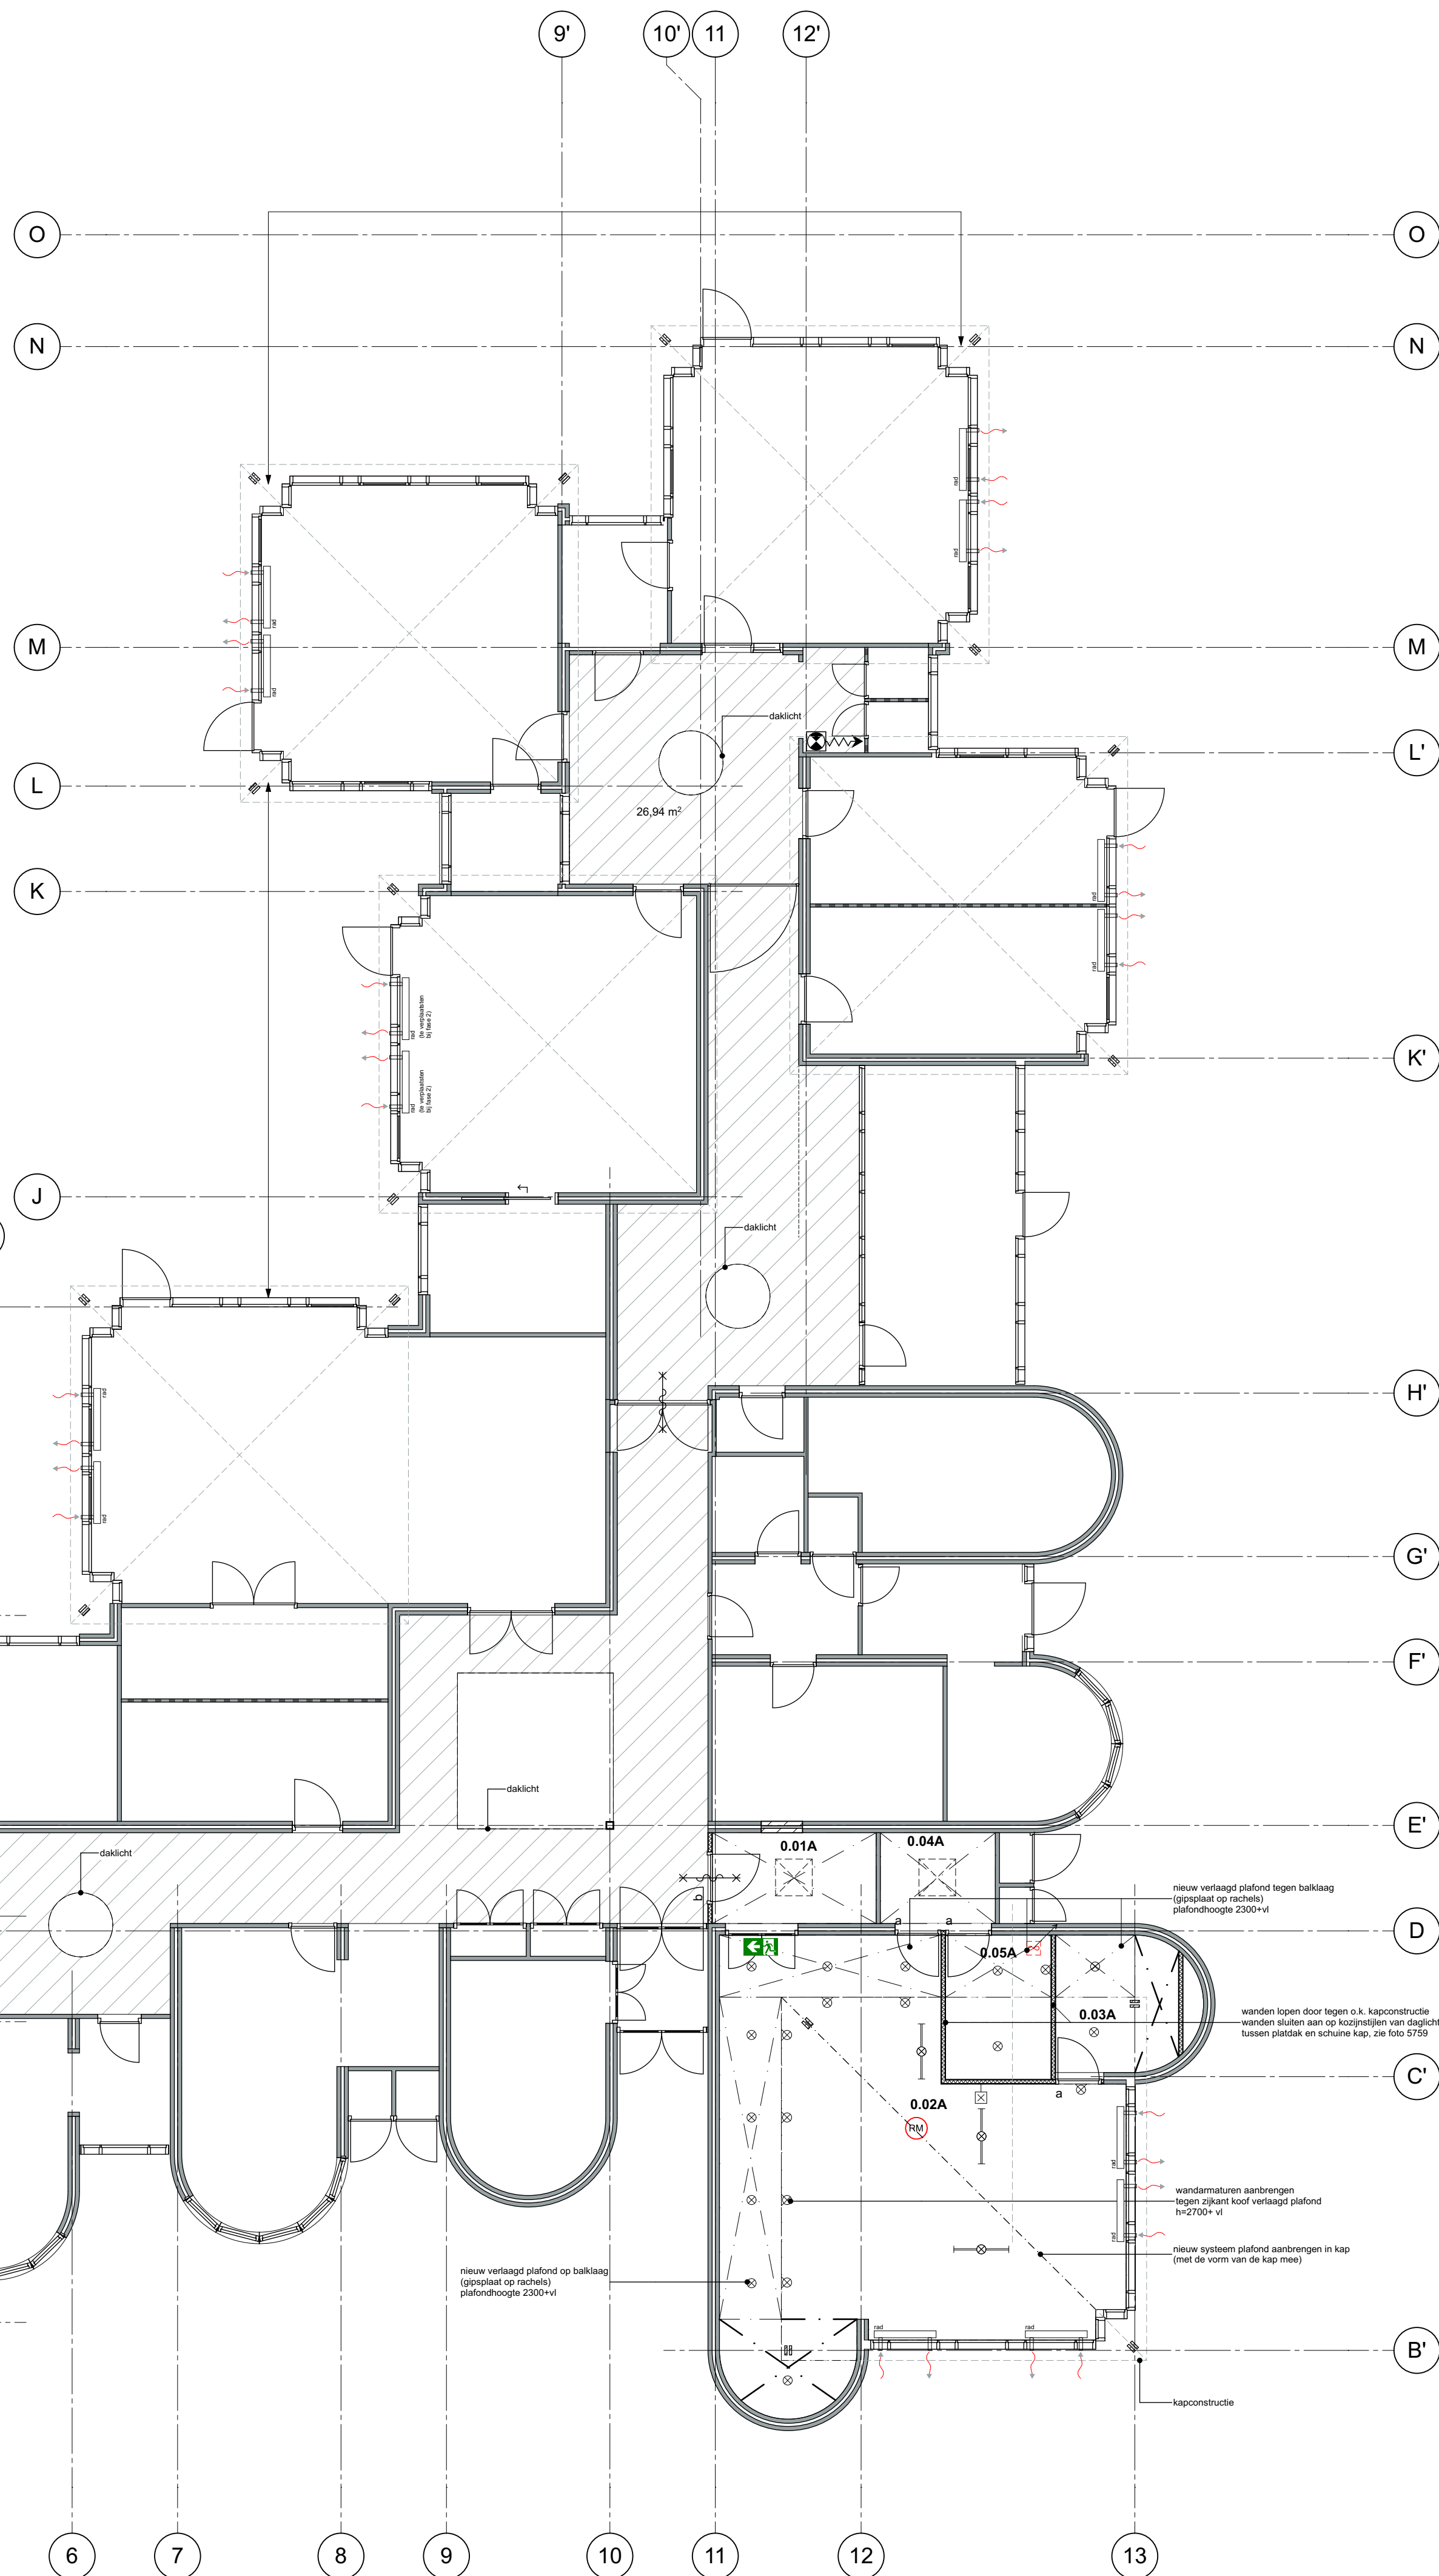



architectenbureau Anna Zinkweg BV Korenlaan 4 2242 HN Wassenaar tel: (070) 511 90 10 fax: (070) 514 11 01 Anna Zinkweg architect		
Onderdeel: foto's ruimtr nr 0.050/ 0.051		
SCHAAL: n.v.t.	PROJECT: Ipse Vlaardingen	
DATUM: 29-05-2018	PROJECTNUMMER: 1617	TEKENINGNUMMER: BV 90
WIJZIGING:		



5759



architectenbureau Anna Zinkweg BV Korenlaan 4 2242 HN Wassenaar tel: (070) 511 90 10 fax: (070) 514 11 01 Anna Zinkweg architect		
Onderdeel: foto's ruimtr nr 0.052		
SCHAAL: n.v.t.	PROJECT: Ipse Vlaardingen	
DATUM: 29-05-2018	PROJECTNUMMER: 1617	TEKENINGNUMMER: BV 91
WIJZIGING:		



Anna Zinkweg architect architectenbureau Anna Zinkweg BV Korenlaan 4 2242 HN Wassenaar tel: (070) 511 90 10 fax: (070) 514 11 01		
Onderdeel: foto's ruimtr nr 0.053		
SCHAAL: n.v.t.	PROJECT: Ipse Vlaardingen	
DATUM: 29-05-2018	PROJECTNUMMER: 1617	TEKENINGNUMMER: BV 92
WIJZIGING:		