


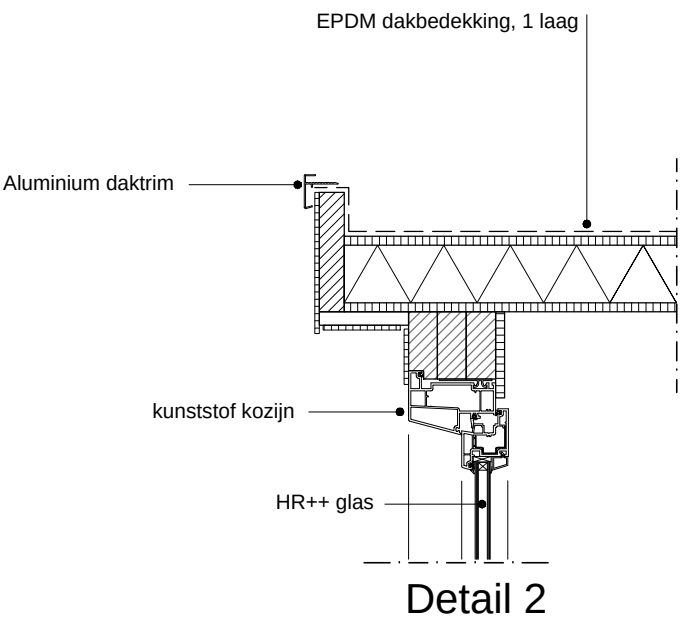


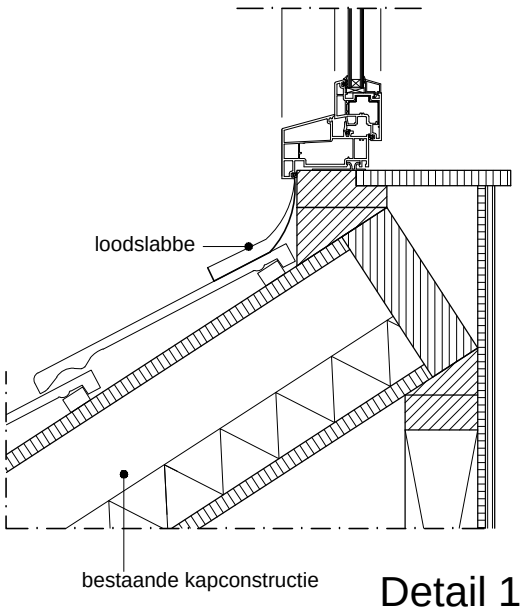

Unilin prefab dakelement;
rc waarde 6,0 m2 K/W

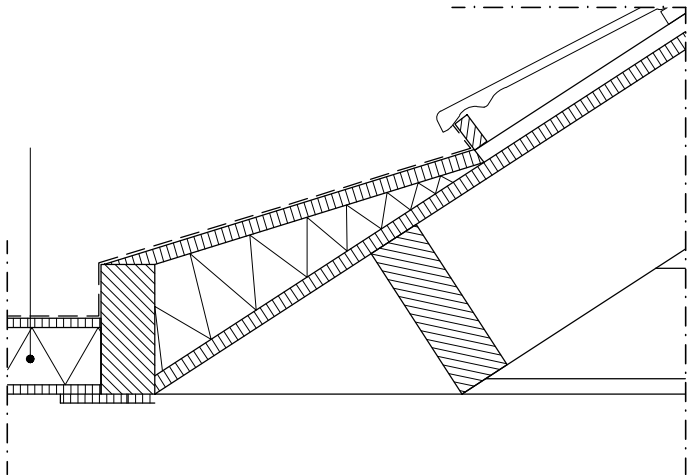

Unilin prefab element
90 mm isolatie
Rc waarde > 4,5

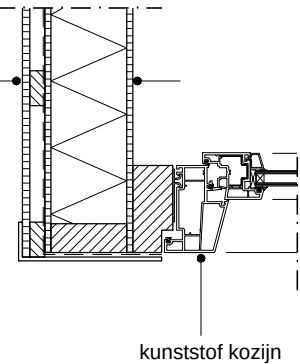

schaal 1:10