


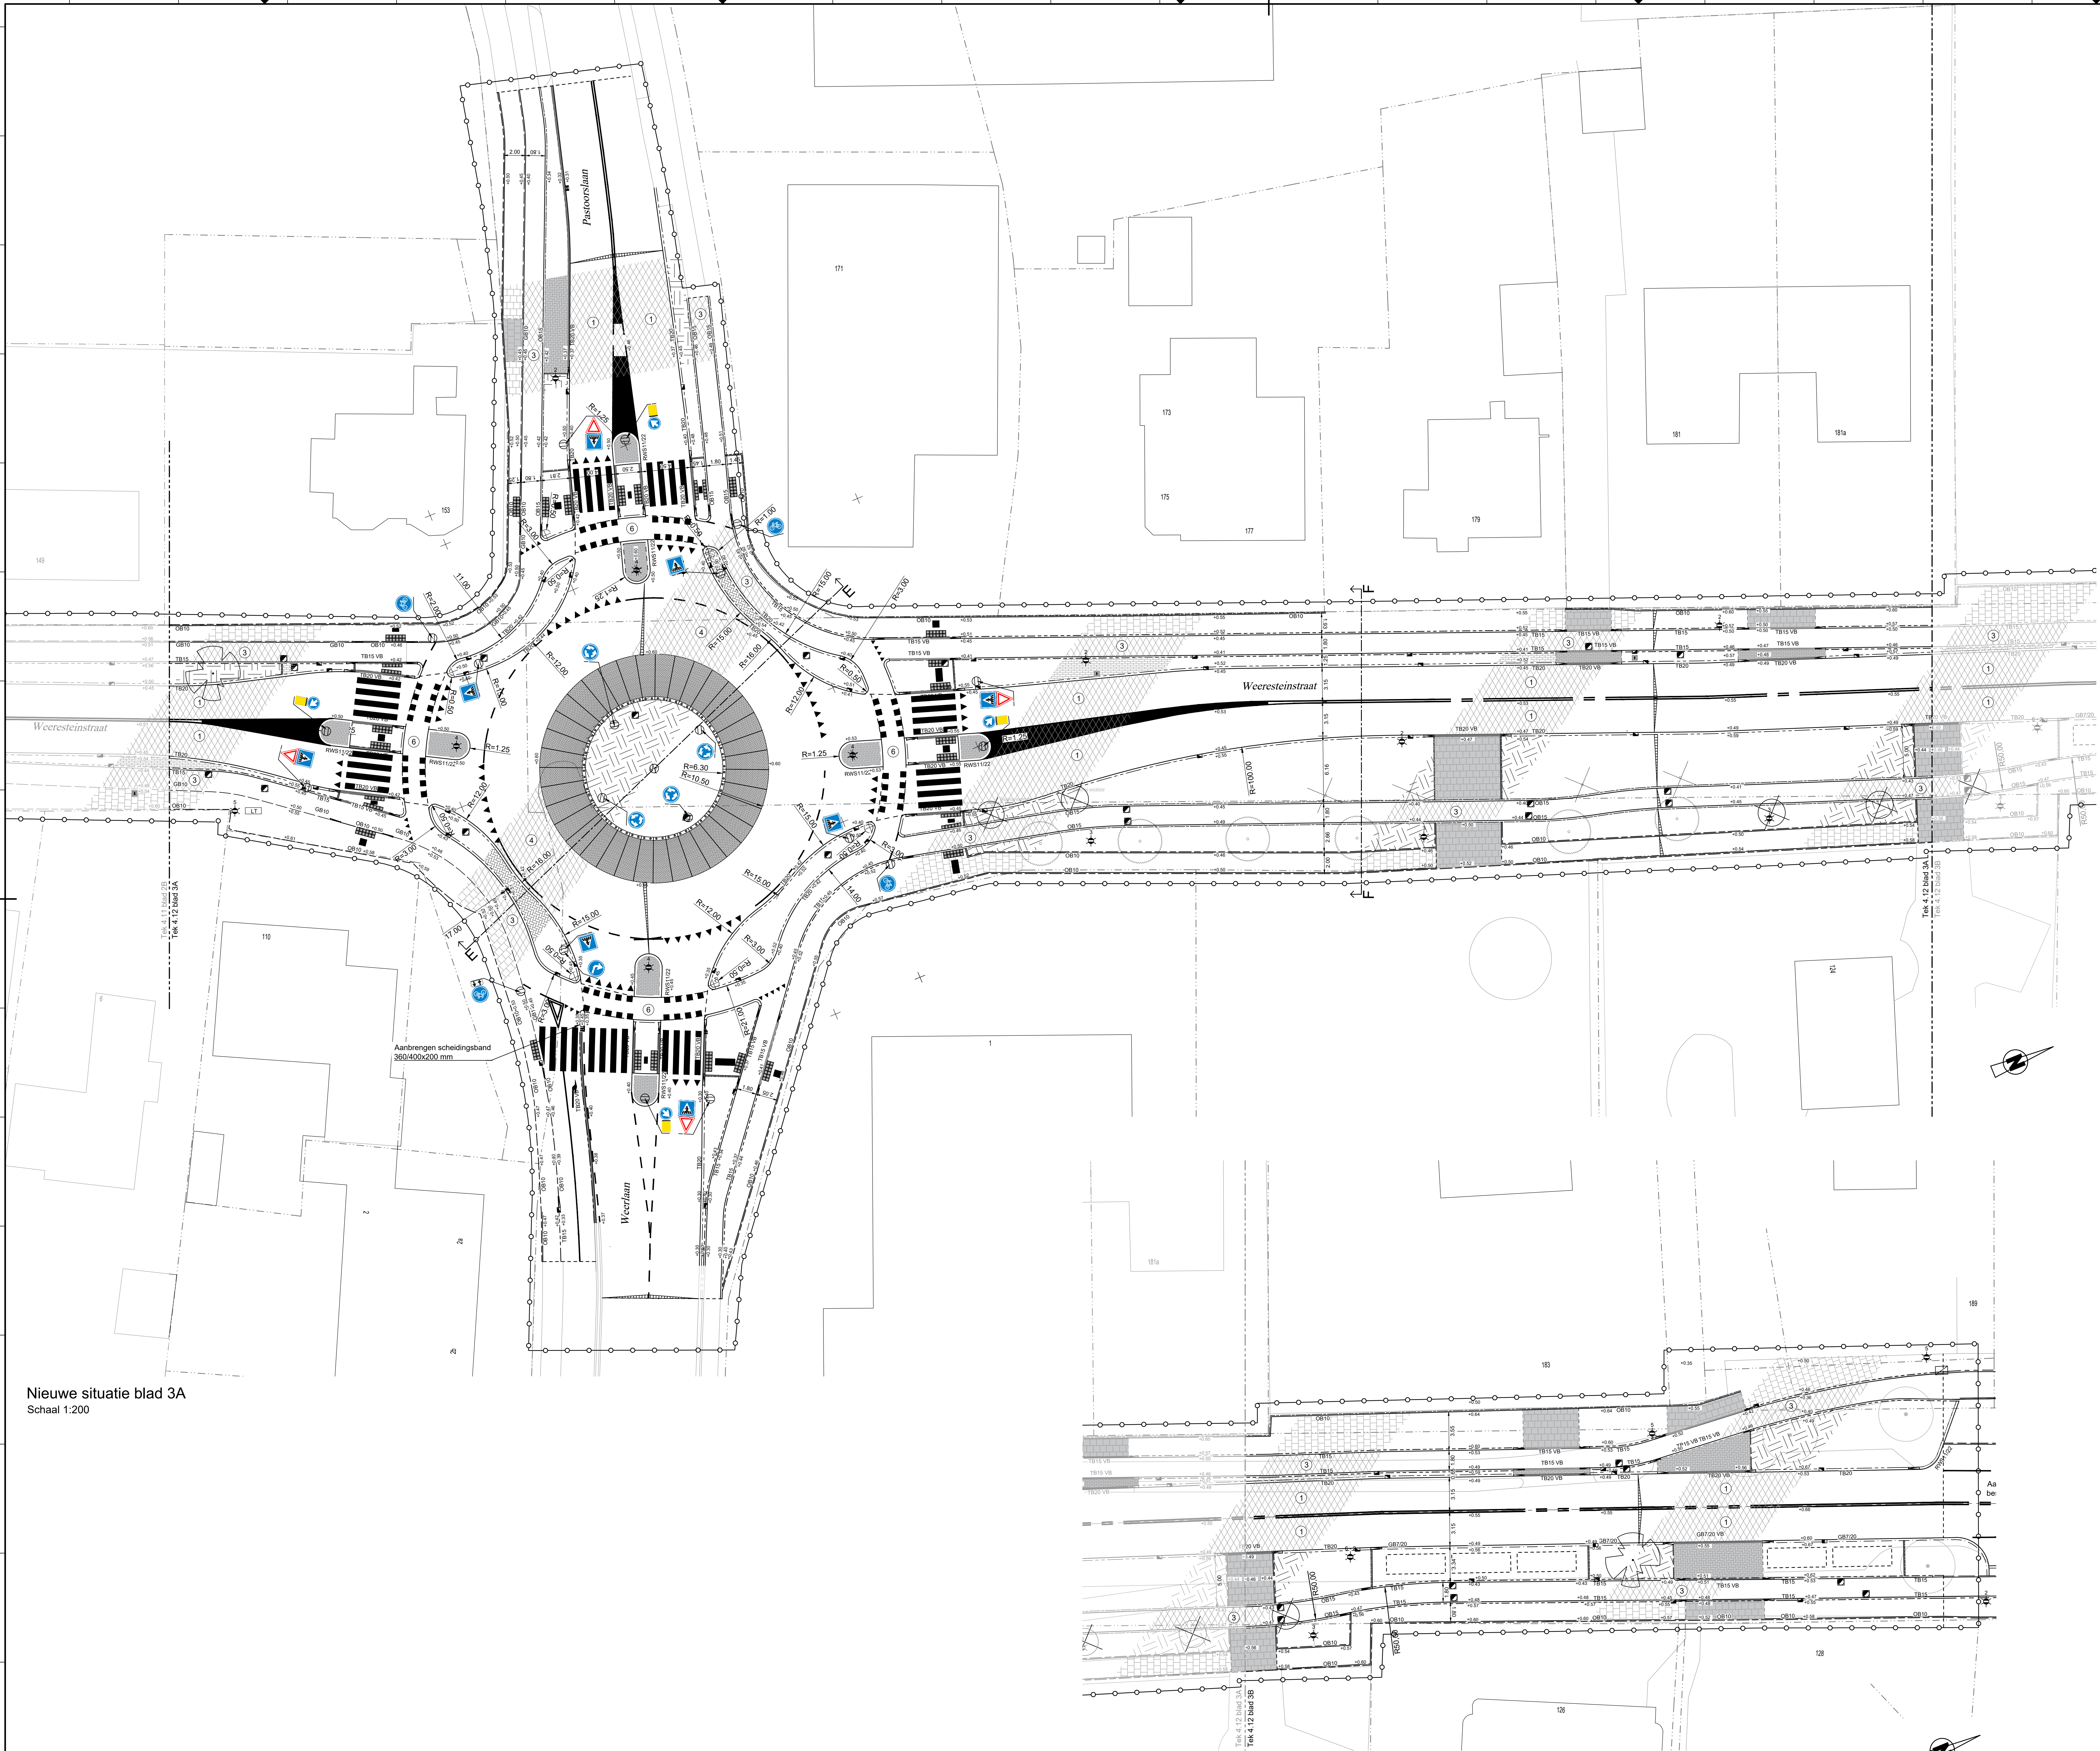

Legenda

Bestaande afscheiding
muur of gevel

Bestaande situatie

Bestaande boom

Overige erfgranscheiding

Kadastrale grens

Huisnummer

Projectgrens

Materiaal grens

Ondergrondse terrein kast Lijnbrandt telecom

Verharding

1Asfalt 35 mm SMA-NL 11B
zie verwijzing

2Asfalt 50 mm PA 16 ZOAB
zie verwijzing

3Asfalt AC 8 surf road, 30 mm
AC 16 base, 60 mm

4Asfalt 35 mm SBS gemodificeerd
zie verwijzing

5Asfalt 35 mm SMA-NL 11B rood
zie verwijzing

Betonlegels 300x300x60
Kleur: grijs

Betonlegels 300x300x80
Kleur: grijs

Straatbakstenen dikformaat,
halfsteensverband kleur: Bruno (rood-bruin)

Straatbakstenen dikformaat,
ellobogverband kleur: Omber (aubergine-zwart)

Straatbakstenen keifformaat,
keperverband kleur: Rood

Betonstraatstenen dikformaat,
halfsteensverband kleur: grijs

Betonstraatstenen keifformaat,
ellobogverband kleur: grijs

Betonstraatstenen keifformaat,
keperverband hergebruik Van Tetsstraat

Betonstraatstenen keifformaat,
keperverband hergebruik Van Tetsstraat

Streepprint keifformaat keperverband
middengeleiders rotonde

Betonlegel met vuilcontainer opdruk

Onderbroken markering 100 breed

1-1 markering 0.10 breed

0.5-0.5 markering 0.10 breed

0.3-2.7 markering 0.10 breed

0.5-0.5 blok markering 0.50 breed

50-50 haaiantand

30-30 haaiantand

1Lichtmast 10m, type digistreet 110 w
optiek DN10 740

2Lichtmast 10m, type digistreet 110 w
optiek DN10 BL2

3Lichtmast 4m, kegelarmatuur

4Lichtmast 10m, type digistreet 110 w
optiek DN50 740

5Lichtmast 10m, type digistreet 110 w
optiek DN10 740 + reclame

6Lichtmast hergebruiken

Trottoirband 130/150x250

Verlaagde trottoirband 130x150x170

Trottoirband 180/200x250

Verlaagde trottoirband 180/200x170

Opsluitband 100x200

Opsluitband 150x250

Gazonband 100x200

Geleideband 70/200x250

Verlaagde geleideband 70/200x180

RWS-band 110/220x250

Verloopband

Herstellen trottoirband 130/150x250

Aanbrengen rood-wit afzetpaal
type traffic o.g.

Doornkraaiement 375x200
Ind. boombescherming

Trottoirkolk
type: TRK-4717

Geleidebandkolk

Opnieuw stellen straatkolk
type: STR 9737

Groenstrook aanvullen
met teelaarde

Aanbrengen boom door derden

Terugplaatsen hek

Verkeersbordpaal

Inritblokken 650x500

Inspectieput

Hoogte

Noppentegel

Geleideegel

Nieuwe situatie blad 3A
Schaal 1:200

Nieuwe situatie blad 3B
Schaal 1:200

1A

2A

2B

3A

3B

1B

0

2

4

6

8

10m

Maten in meters, tenzij anders vermeld

Materiaalmaten in millimeters, tenzij anders vermeld

Peilmaten in meters l.o.v. N.A.P., tenzij anders vermeld

Asfaltverharding met tussenlaag en onderlagen:
AC 10 TL-S, 45 mm
AC 22 OL-B, 60 mm
AC 22 OL-S, 70 mm

D3	10-05-2017	Wijziging verkeersborden	W. Loois	H. van den Mulenberg
D2	03-02-2017	New Nota van Inzichten	J.P. Smeets	W. de Graaf
D1	10-01-2017	EERSTE UITGAVE	R. Pijpers	R. de Graaf
VERBOD	01-01-2017	OPDRACHT	OPDRACHT	OPDRACHT

OPDRACHTGEVER

Gemeente Hillegom

PROJECT	Tekening	DOCUMENTTYPE	Definitief
Herinrichting N208 fase 3	Schaal: 1: 200	PROJECTNUMMER	38.001
ONDERDEEL	Besteksteking - Nieuwe situatie	TECHNISCH NUMMER	4.12
		WISSELSCHAKEL	3 van 3

COROVUM

ADVIES BV

Stationsplein 8
2601 AK Gouda
T: 0182 548 441
E: info@corovum.nl
W: www.corovum.nl