


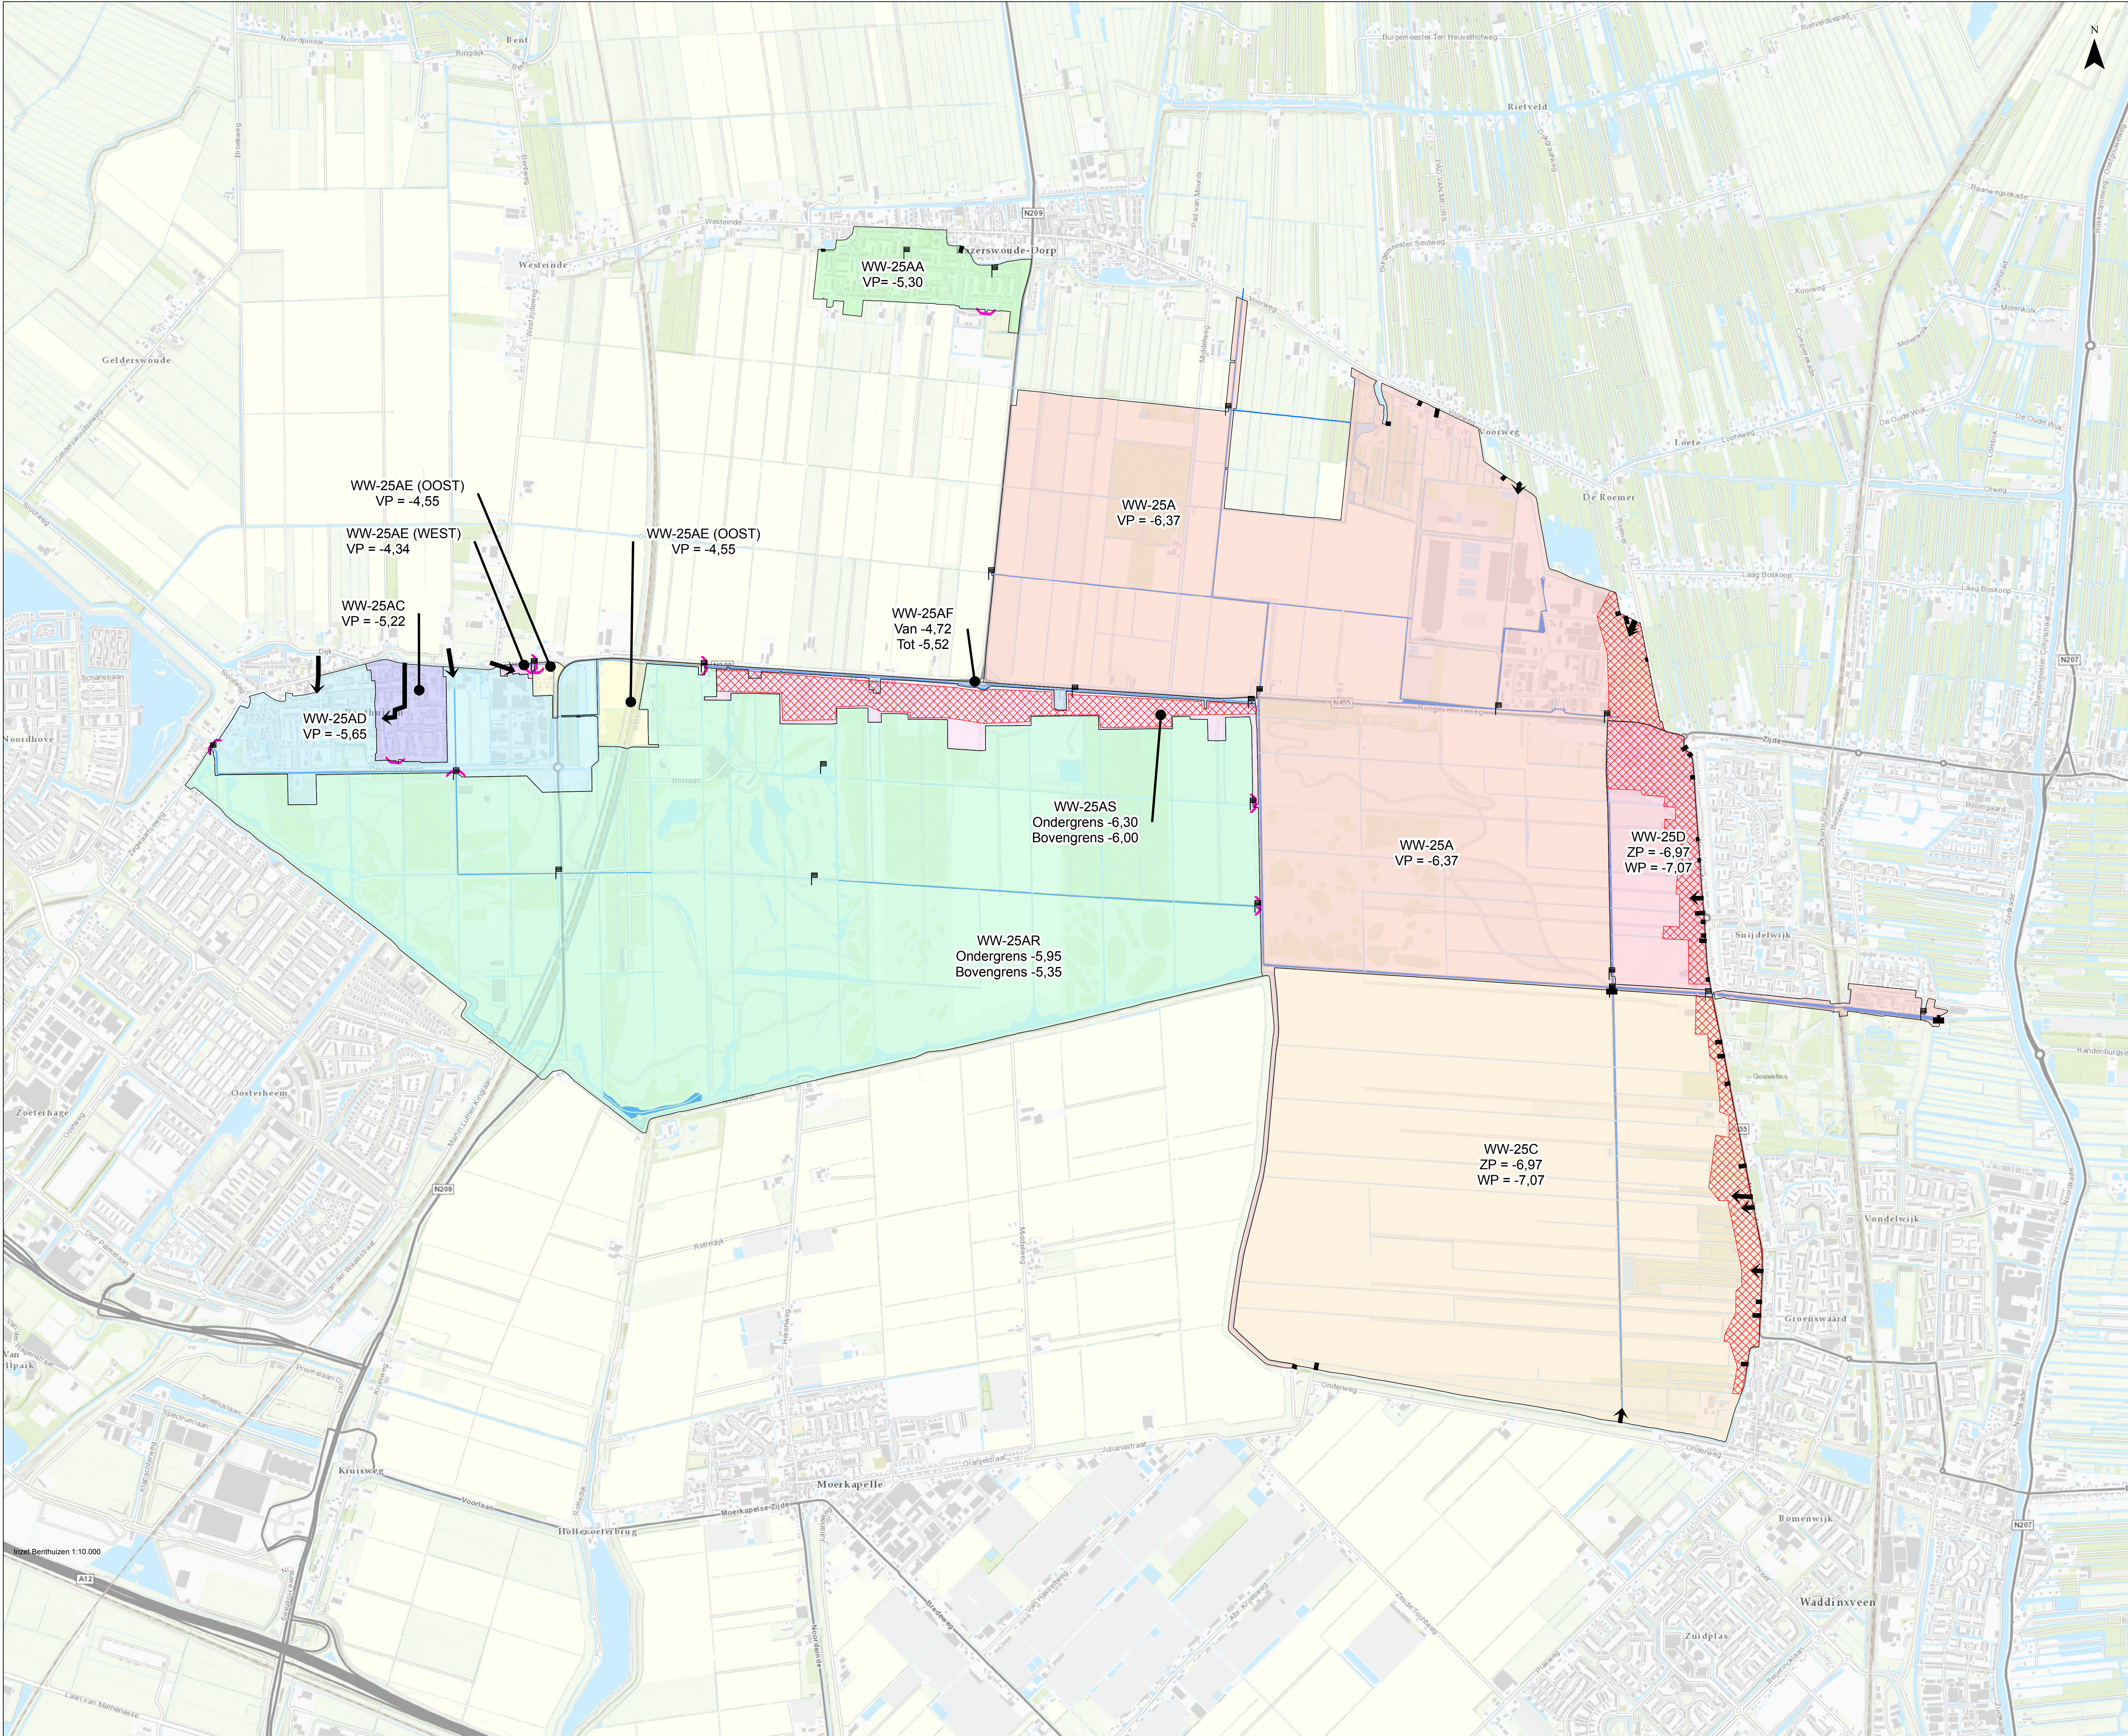

Kaart 9: Waterhuishoudkundige inrichting- toekomstige inrichting

Legenda

- peilschaal
- gemaal
- stuw op peilvakgrens
- inlaat
- Hoogwatervoorziening toegestaan volgens kaart 7 van uitvoeringsregel 17

Peilvak

- WW-25A
- WW-25AA
- WW-25AC
- WW-25AD
- WW-25AE (OOST)
- WW-25AE (WEST)
- WW-25AF
- WW-25AR
- WW-25AS
- WW-25C
- WW-25D
- primaire watergang
- overige watergang

Peilbesluit Peilbesluitgebied Bentwoud

Datum: april 2018
Schaal 1:10.000

Cartografie:

RPS

Opdrachtgever:

 Hoogheemraadschap van Rijnland