


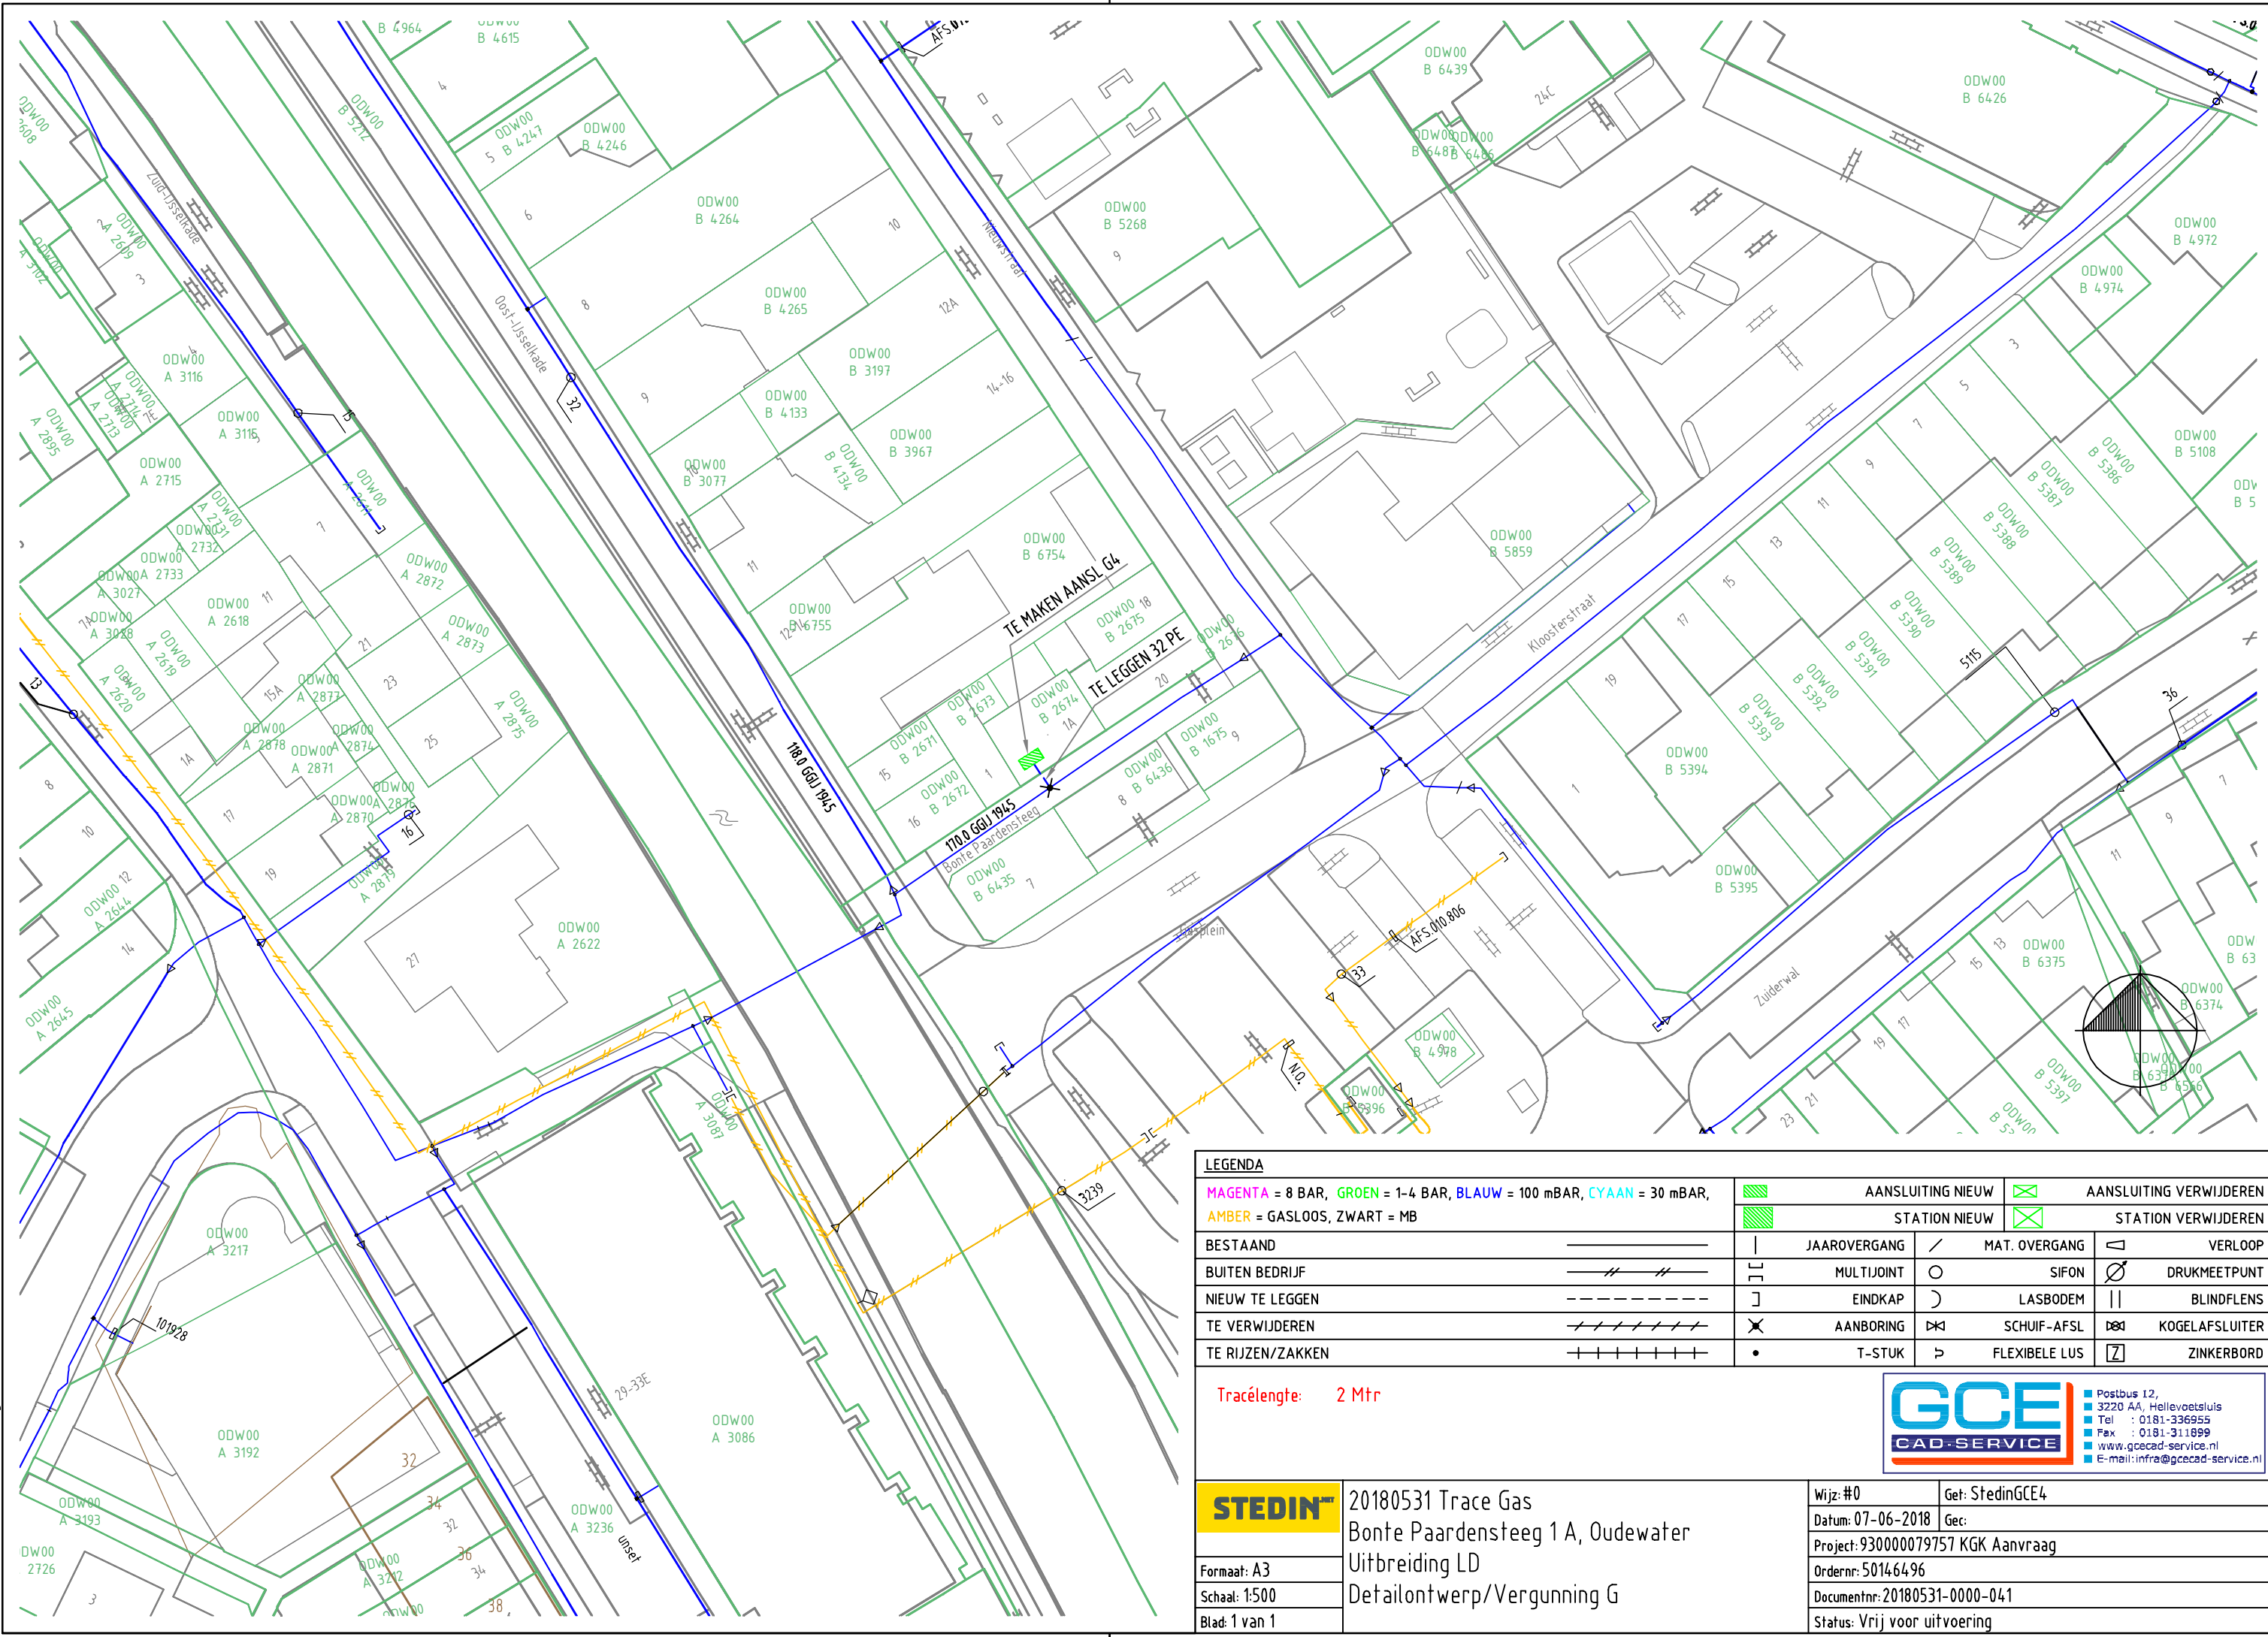

LEGENDA
MAGENTA = 8 BAR, GROEN = 1-4 BAR, BLAUW = 100 mBAR, CYAAN = 30 mBAR,
AMBER = GASLOOS, ZWART = MB

	AANSluiting Nieuw		AANSluiting Verwijderen
	STATION Nieuw		STATION Verwijderen
	JAAROvergang		MAT. Overgang
	MULTIJOINT		SIFON
	EINDKAP		LASBODEM
	AANBORING		SCHUIF-AFSL
	T-STUK		FLEXIBELE LUS
			ZINKERBORD

STEDIN

20180531 Trace Gas
Bonte Paardensteeg 1 A, Oudewater
Uitbreiding LD
Detailontwerp/Vergunning G

Formaat: A3
Schaal: 1:500
Blad: 1 van 1

Wijz: #0
Datum: 07-06-2018
Project: 930000079757 KGK Aanvraag
Ordernr: 50146496
Documentnr: 20180531-0000-041
Status: Vrij voor uitvoering

Get: StedinGCE4
Gec:
Postbus 12,
3220 AA, Hellevoetsluis
Tel : 0181-336955
Fax : 0181-311899
www.gcecad-service.nl
E-mail: infra@gcecad-service.nl

Tracélengte: 2 Mtr