

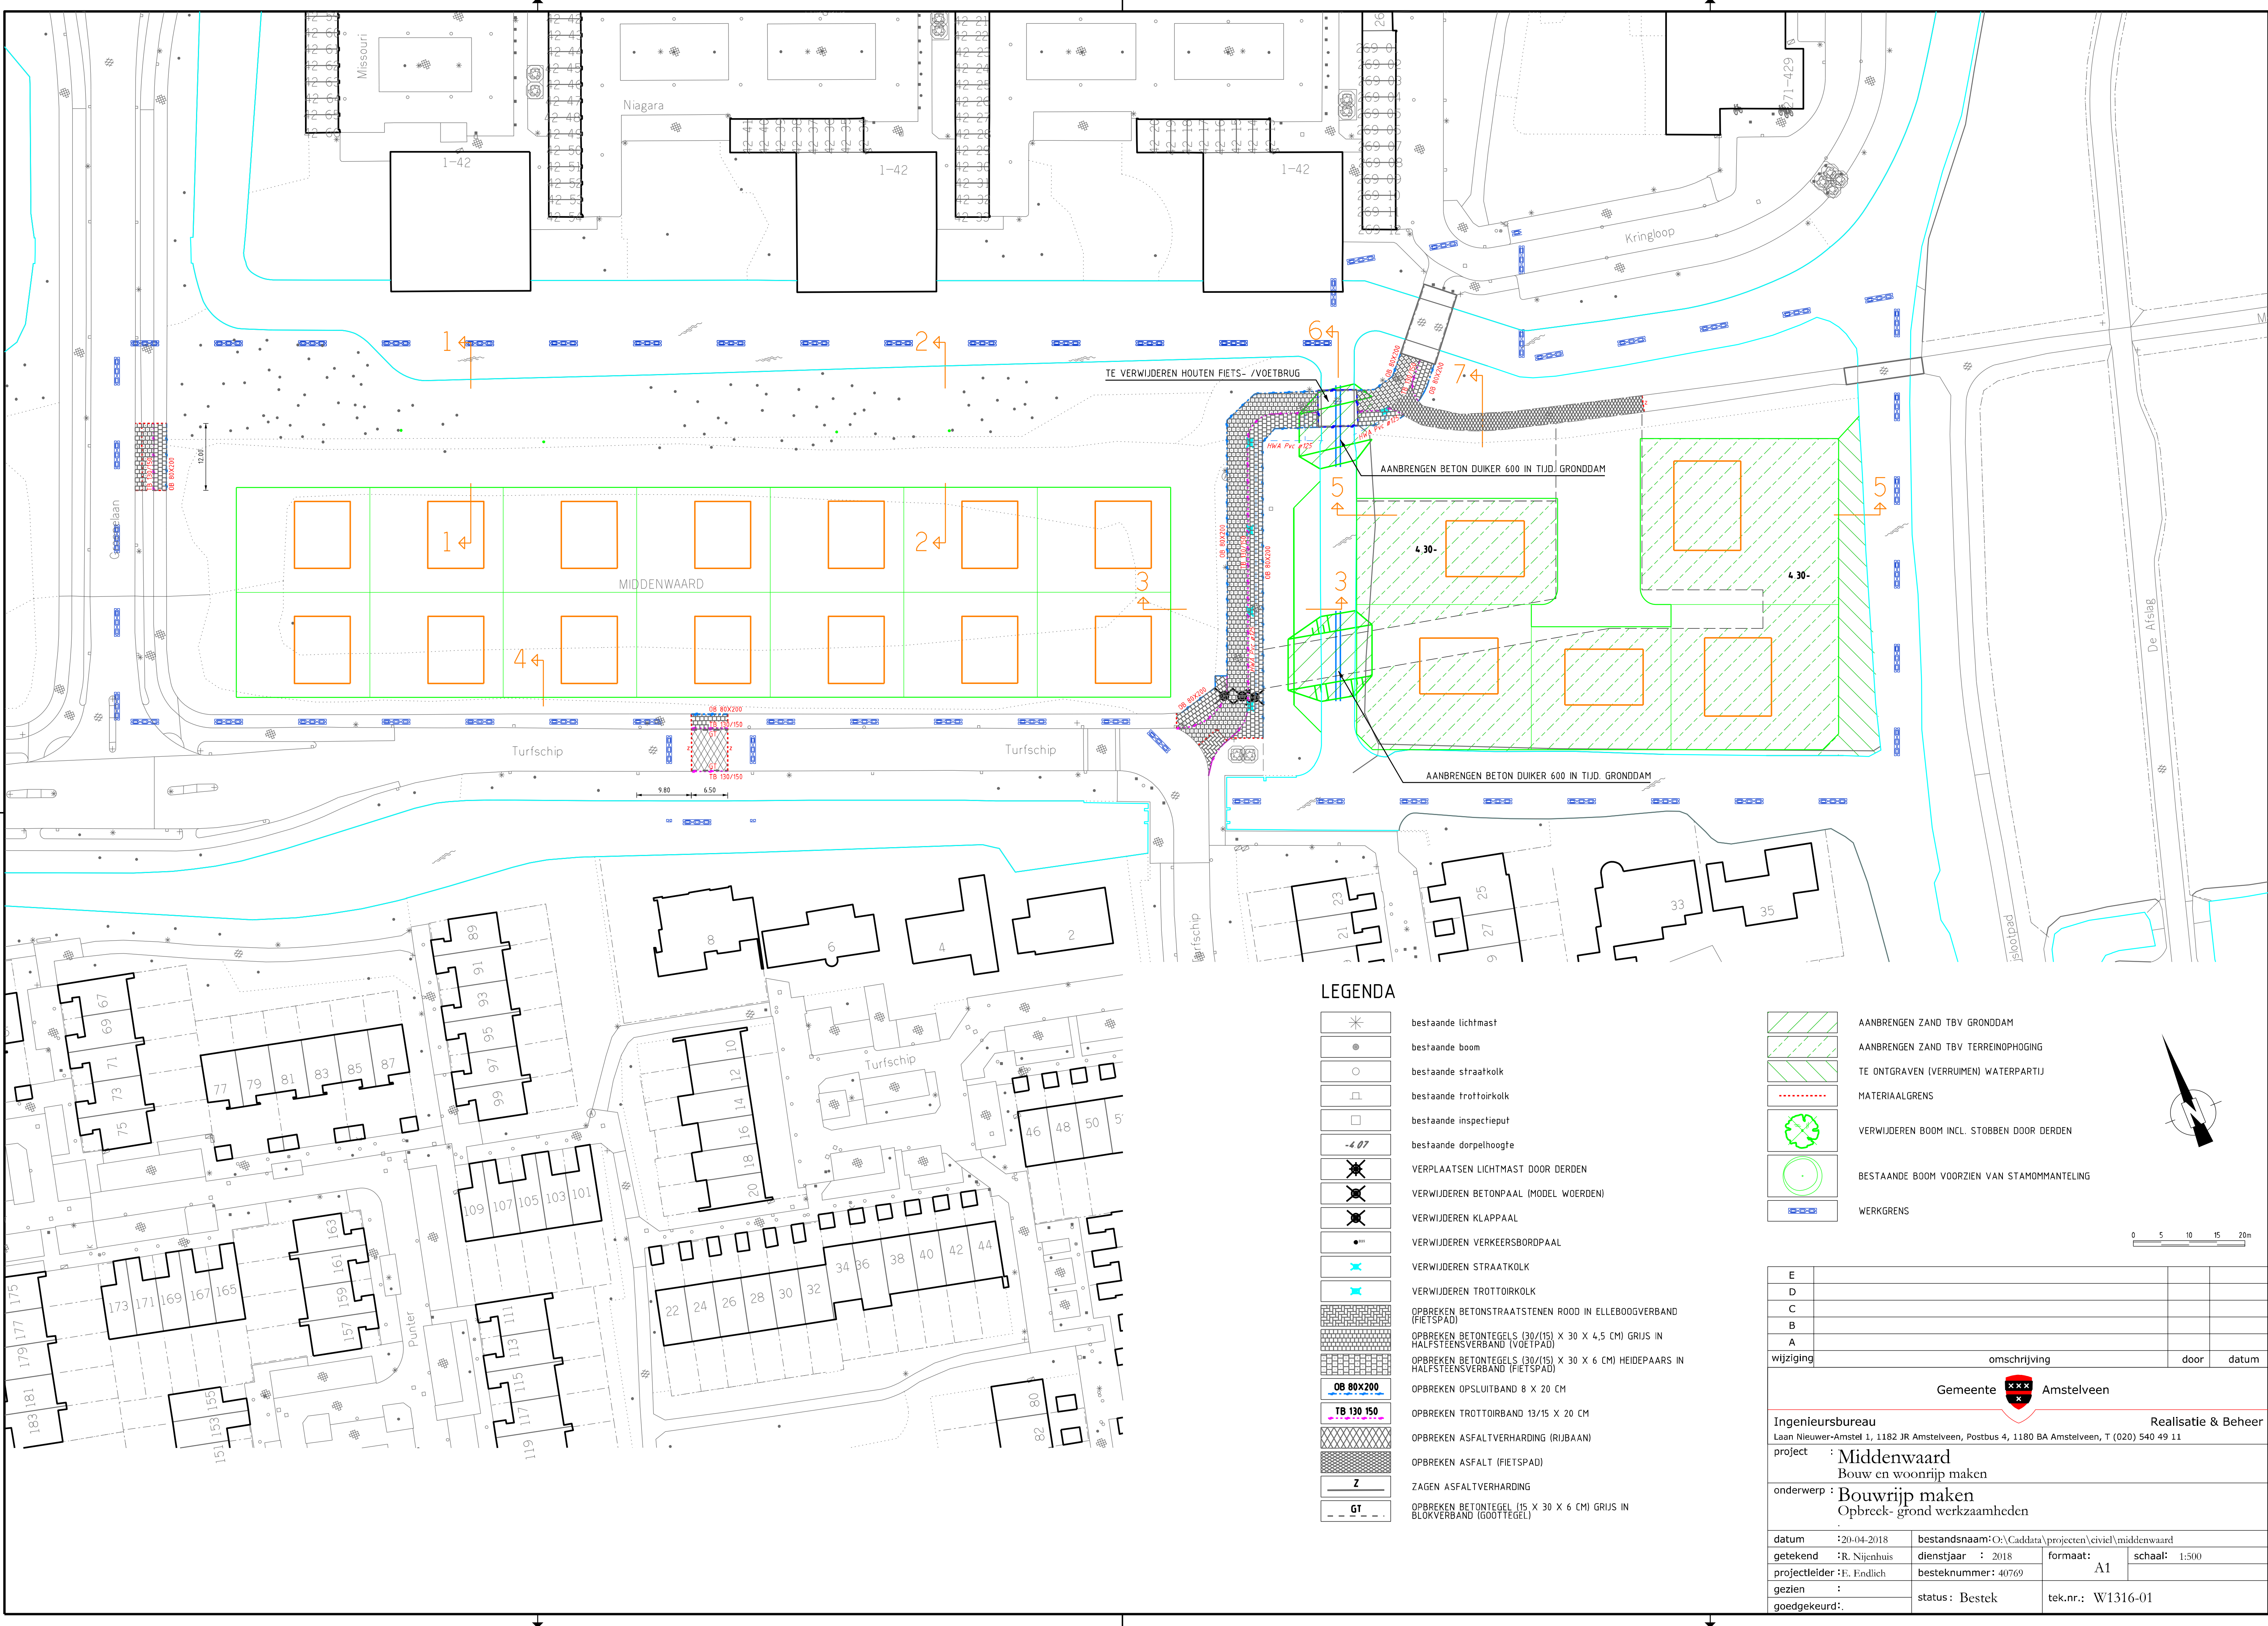


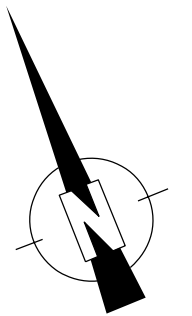

LEGENDA

- bestaande lichtmast
- bestaande boom
- bestaande straatkolk
- bestaande trottoirkolk
- bestaande inspectieput
- bestaande dorpelhoogte
- VERPLAATSEN LICHTMAST DOOR DERDEN
- VERWIJDEREN BETONPAAL (MODEL WOERDEN)
- VERWIJDEREN KLAPPAAL
- VERWIJDEREN VERKEERSBORDPAAL
- VERWIJDEREN STRAATKOLK
- VERWIJDEREN TROTTOIRKOLK
- OPBREKEN BETONSTRAATSTENEN ROOD IN ELLEBOOGVERBAND (FIETSPAD)
- OPBREKEN BETONGEGELS (30/15) X 30 X 4,5 CM) GRUIS IN HALFSTEEVERBAND (VOETPAD)
- OPBREKEN BETONGEGELS (30/15) X 30 X 6 CM) HEIDEPAAERS IN HALFSTEEVERBAND (FIETSPAD)
- OPBREKEN OPSLUITBAND 8 X 20 CM
- OPBREKEN TROTTOIRBAND 13/15 X 20 CM
- OPBREKEN ASFALTVERHARDING (RIJBAAN)
- OPBREKEN ASFALT (FIETSPAD)
- ZAGEN ASFALTVERHARDING
- OPBREKEN BETONGEGEL (15 X 30 X 6 CM) GRUIS IN BLOKVERBAND (GOOTEGEL)

- AANBRENGEN ZAND TBV GRONDAM
- AANBRENGEN ZAND TBV TERREINOPHOOGING
- TE ONTGRAVEN (VERRUIJEN) WATERPARTIJ
- MATERIAALGRENSEN
- VERWIJDEREN BOOM INCL. STOBEN DOOR DERDEN
- BESTAANDE BOOM VOORZIEN VAN STAMOMMANTELING
- WERKGRENSEN

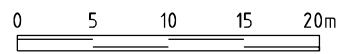

E			
D			
C			
B			
A			
wijziging	omschrijving	door	datum
Gemeente  Amstelveen			
Ingenieursbureau		Realisatie & Beheer	
Laan Nieuwer-Amstel 1, 1182 JR Amstelveen, Postbus 4, 1180 BA Amstelveen, T (020) 540 49 11			
project	: Middenwaard Bouw en woonrijp maken		
onderwerp	: Bouwrijp maken Opbrek- grond werkzaamheden		
:			
datum	:20-04-2018	bestandsnaam:O:\Caddata\projecten\civiel\middenwaard	
getekend	:R. Nijenhuis	dienstjaar : 2018	formaat: A1 schaal: 1:500
projectleider	:E. Endlich	besteknummer: 40769	
gezien	:	status: Bestek	tek.nr.: W1316-01
goedgekeurd:			