



opname maatvoering ihw te bepalen

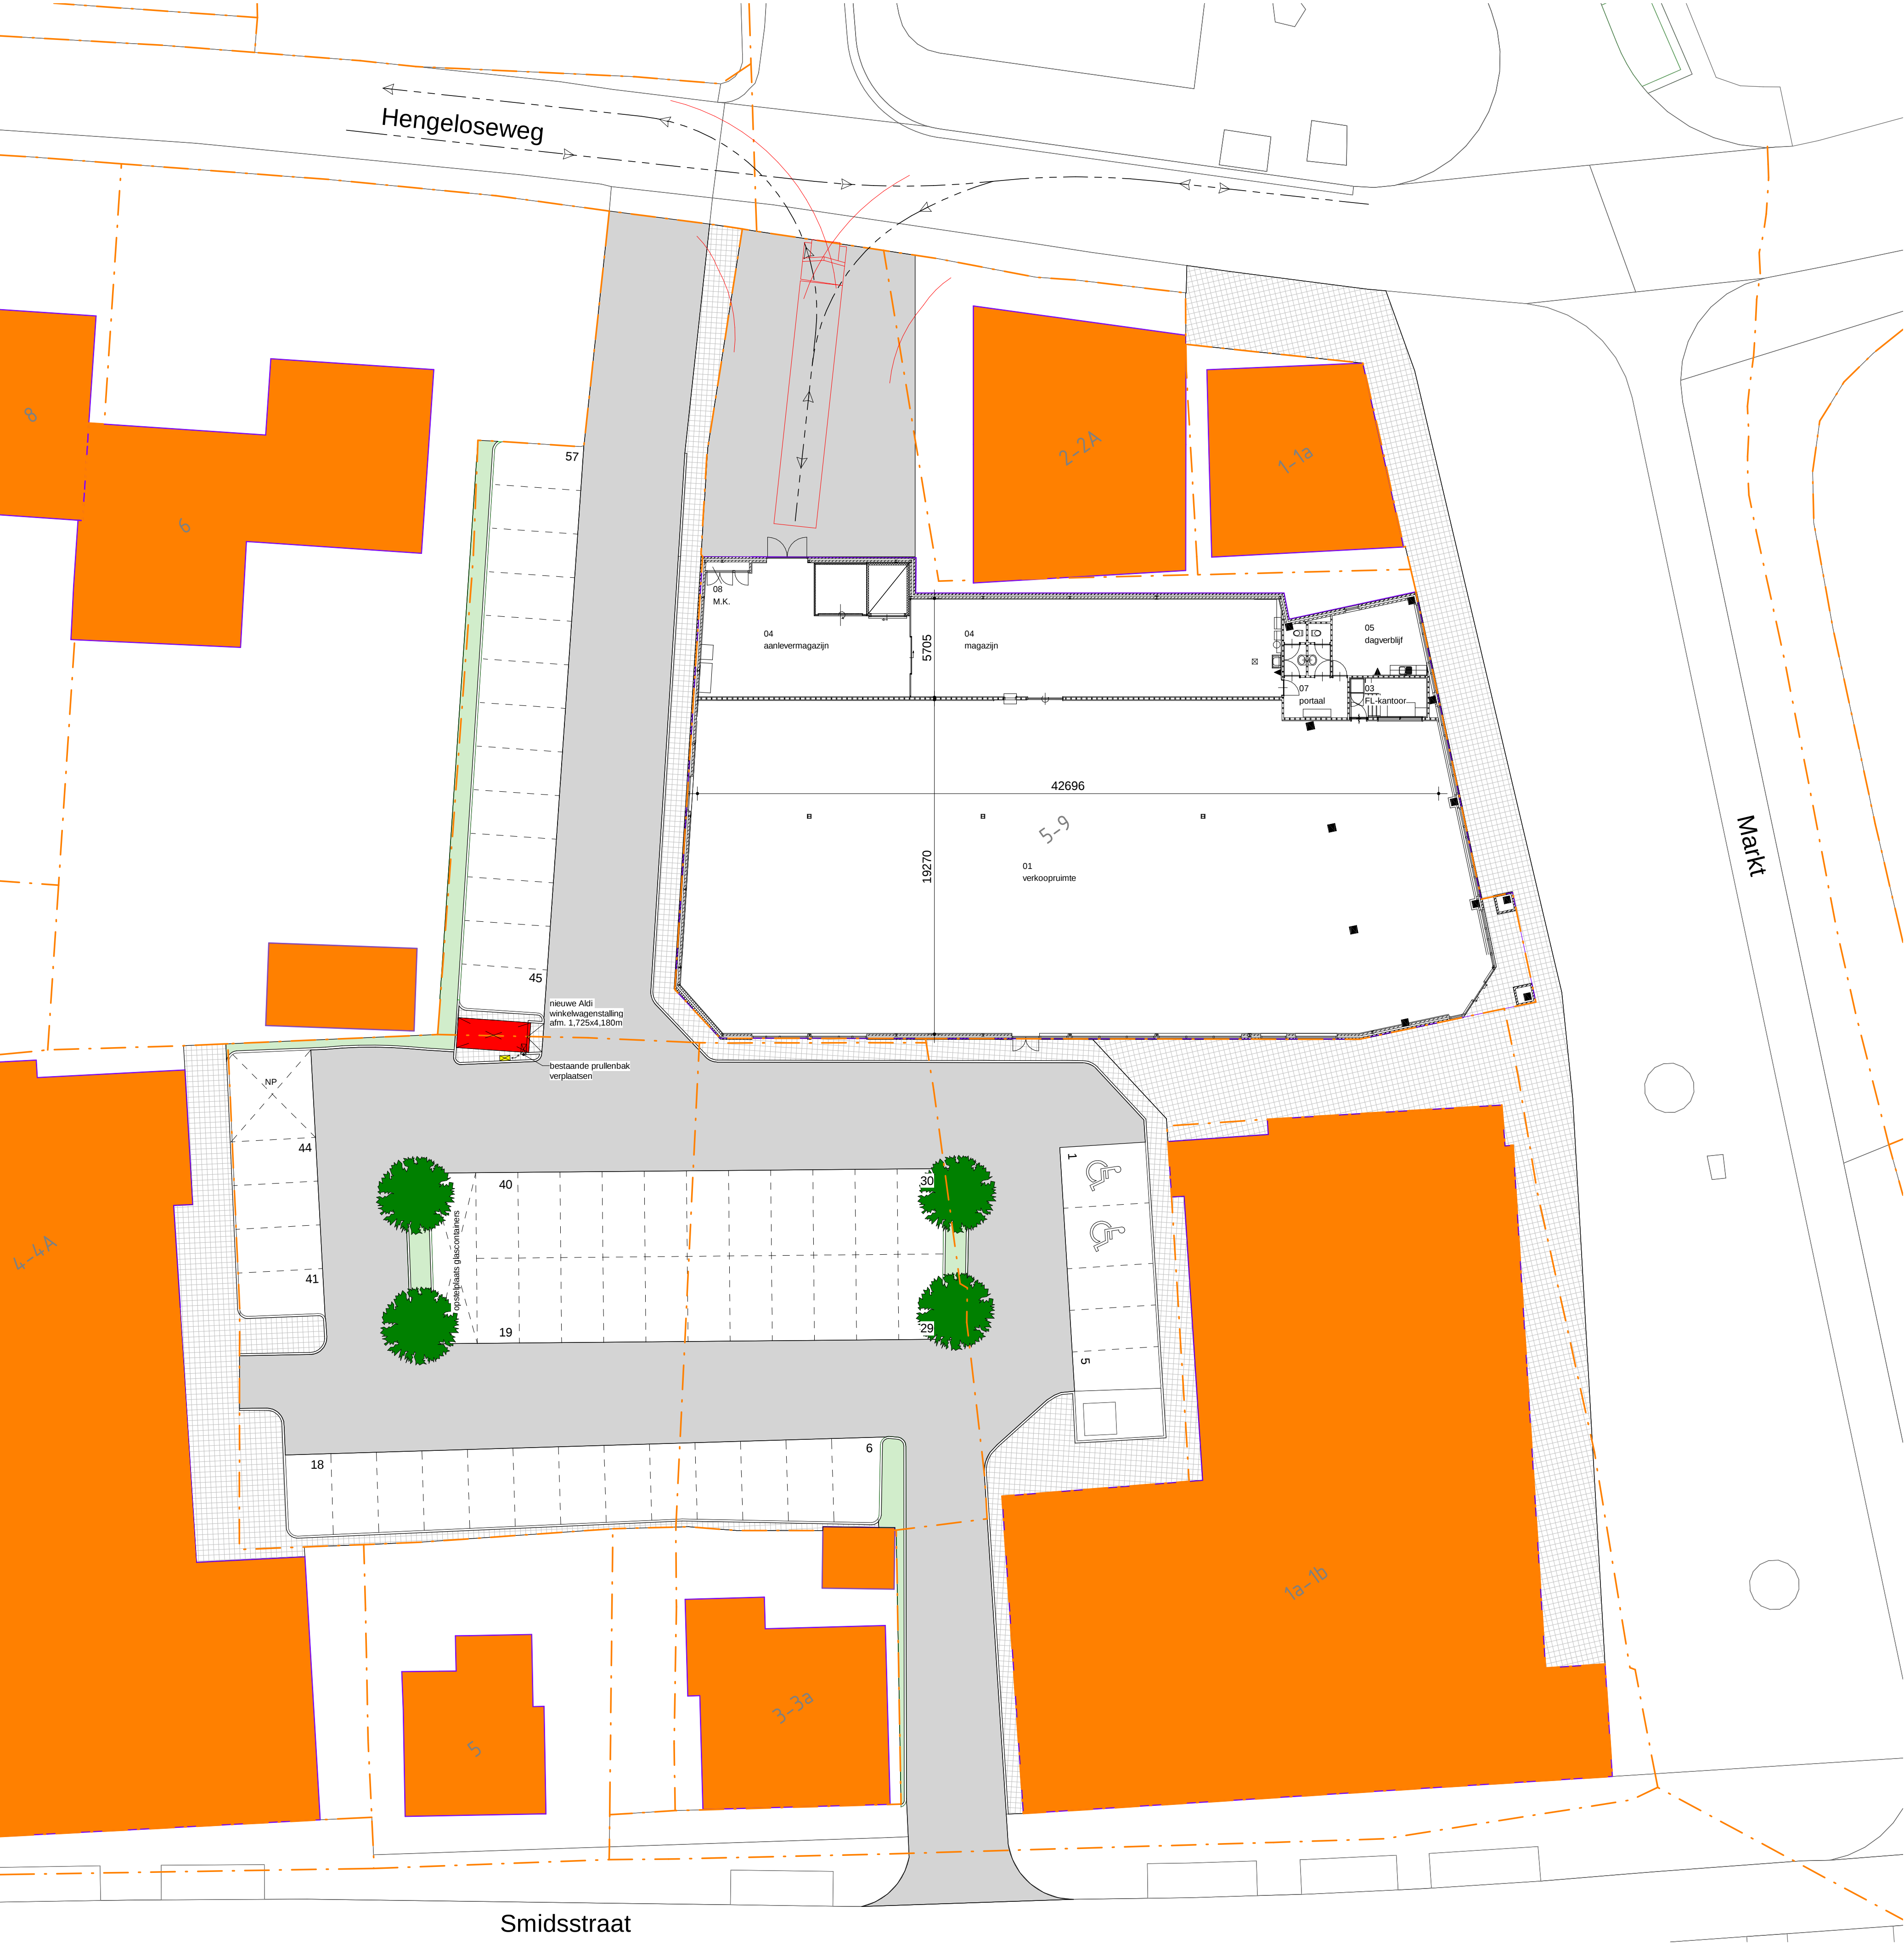

PARKEERPLAATSEN / PARKPLÄTZE	
0 st.	: eigen / eigene
57 st.	: gedeeld / geteilt
KADASTRAAL BEKEND	
Gemeente	: Bronckhorst
Sectie	: N
Nummer	: 2633, 3942

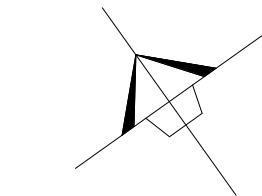

DEFINITIEF ONTWERP
aanvraag omgevingsvergunning



Twentepoort Oost 29
7609 RG Almelo
tel. 0546 455 100
fax. 0546 455 660
email. info@kienhuis-bm.nl

projectleider: ing. J.B.J ten Berge
ass.proj.leider: -
tekenaar: ing. L. Kleinheerenbrink

plan: Aldi a/d markt 5 te Zelhem (fil 44.)
opdrachtgever: Aldi Groenlo
onderwerp: nieuwe winkelwagenstalling
projectnr.: 12_07244 formaat: A1
datum: 04-04-2018 schaal: 1:200
gewijzigd: a :
b :
c :
gecontr.:
blad: 01

GEMEENTE BRONCKHORST

AO-10