





 niet openbare bluswatervoorziening capaciteit van 90 m³/jaar

Renvooi aan en afvoerbewegingen

Gebouwen

A bedrijfswoning
B stal 228 st. melkkoeien A 1.30 (BWL 2017.06)
69 st. melkkoeien A 1.13 (BWL 2010.34.V6)
138 st. vr. jongvee (< 2jr.) A 3.100
C 50 st. vr. jongvee (< 2jr.) A 3.100
Ciglo's 50 st. vr. jongvee (< 2jr.) A 3.100

- ✕ A.01 aan en afvoer melkkoeien/vr. jongvee
- A.02 afvoer vaste / deijlmest
- ✕ A.03 trekkering voorvoer
- ✕ A.04 afvoer melk

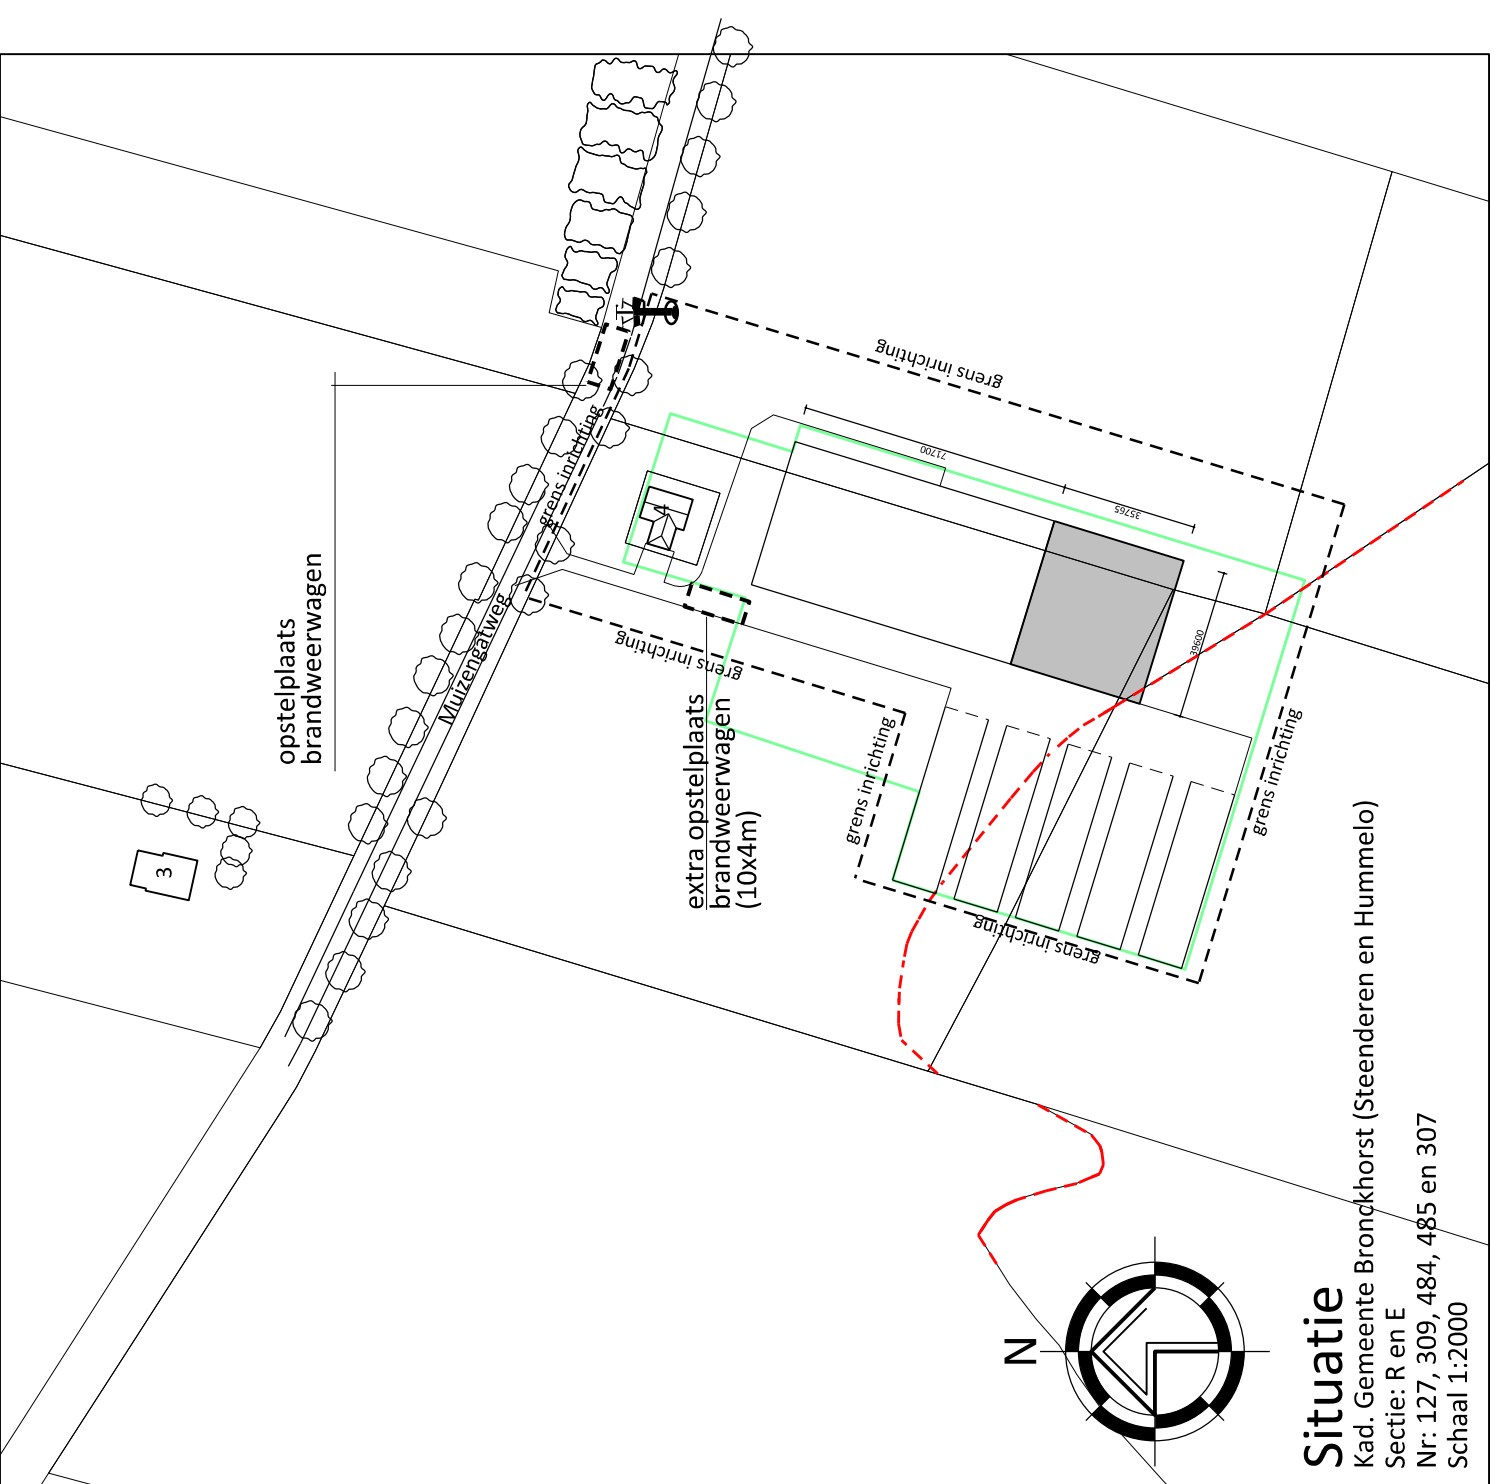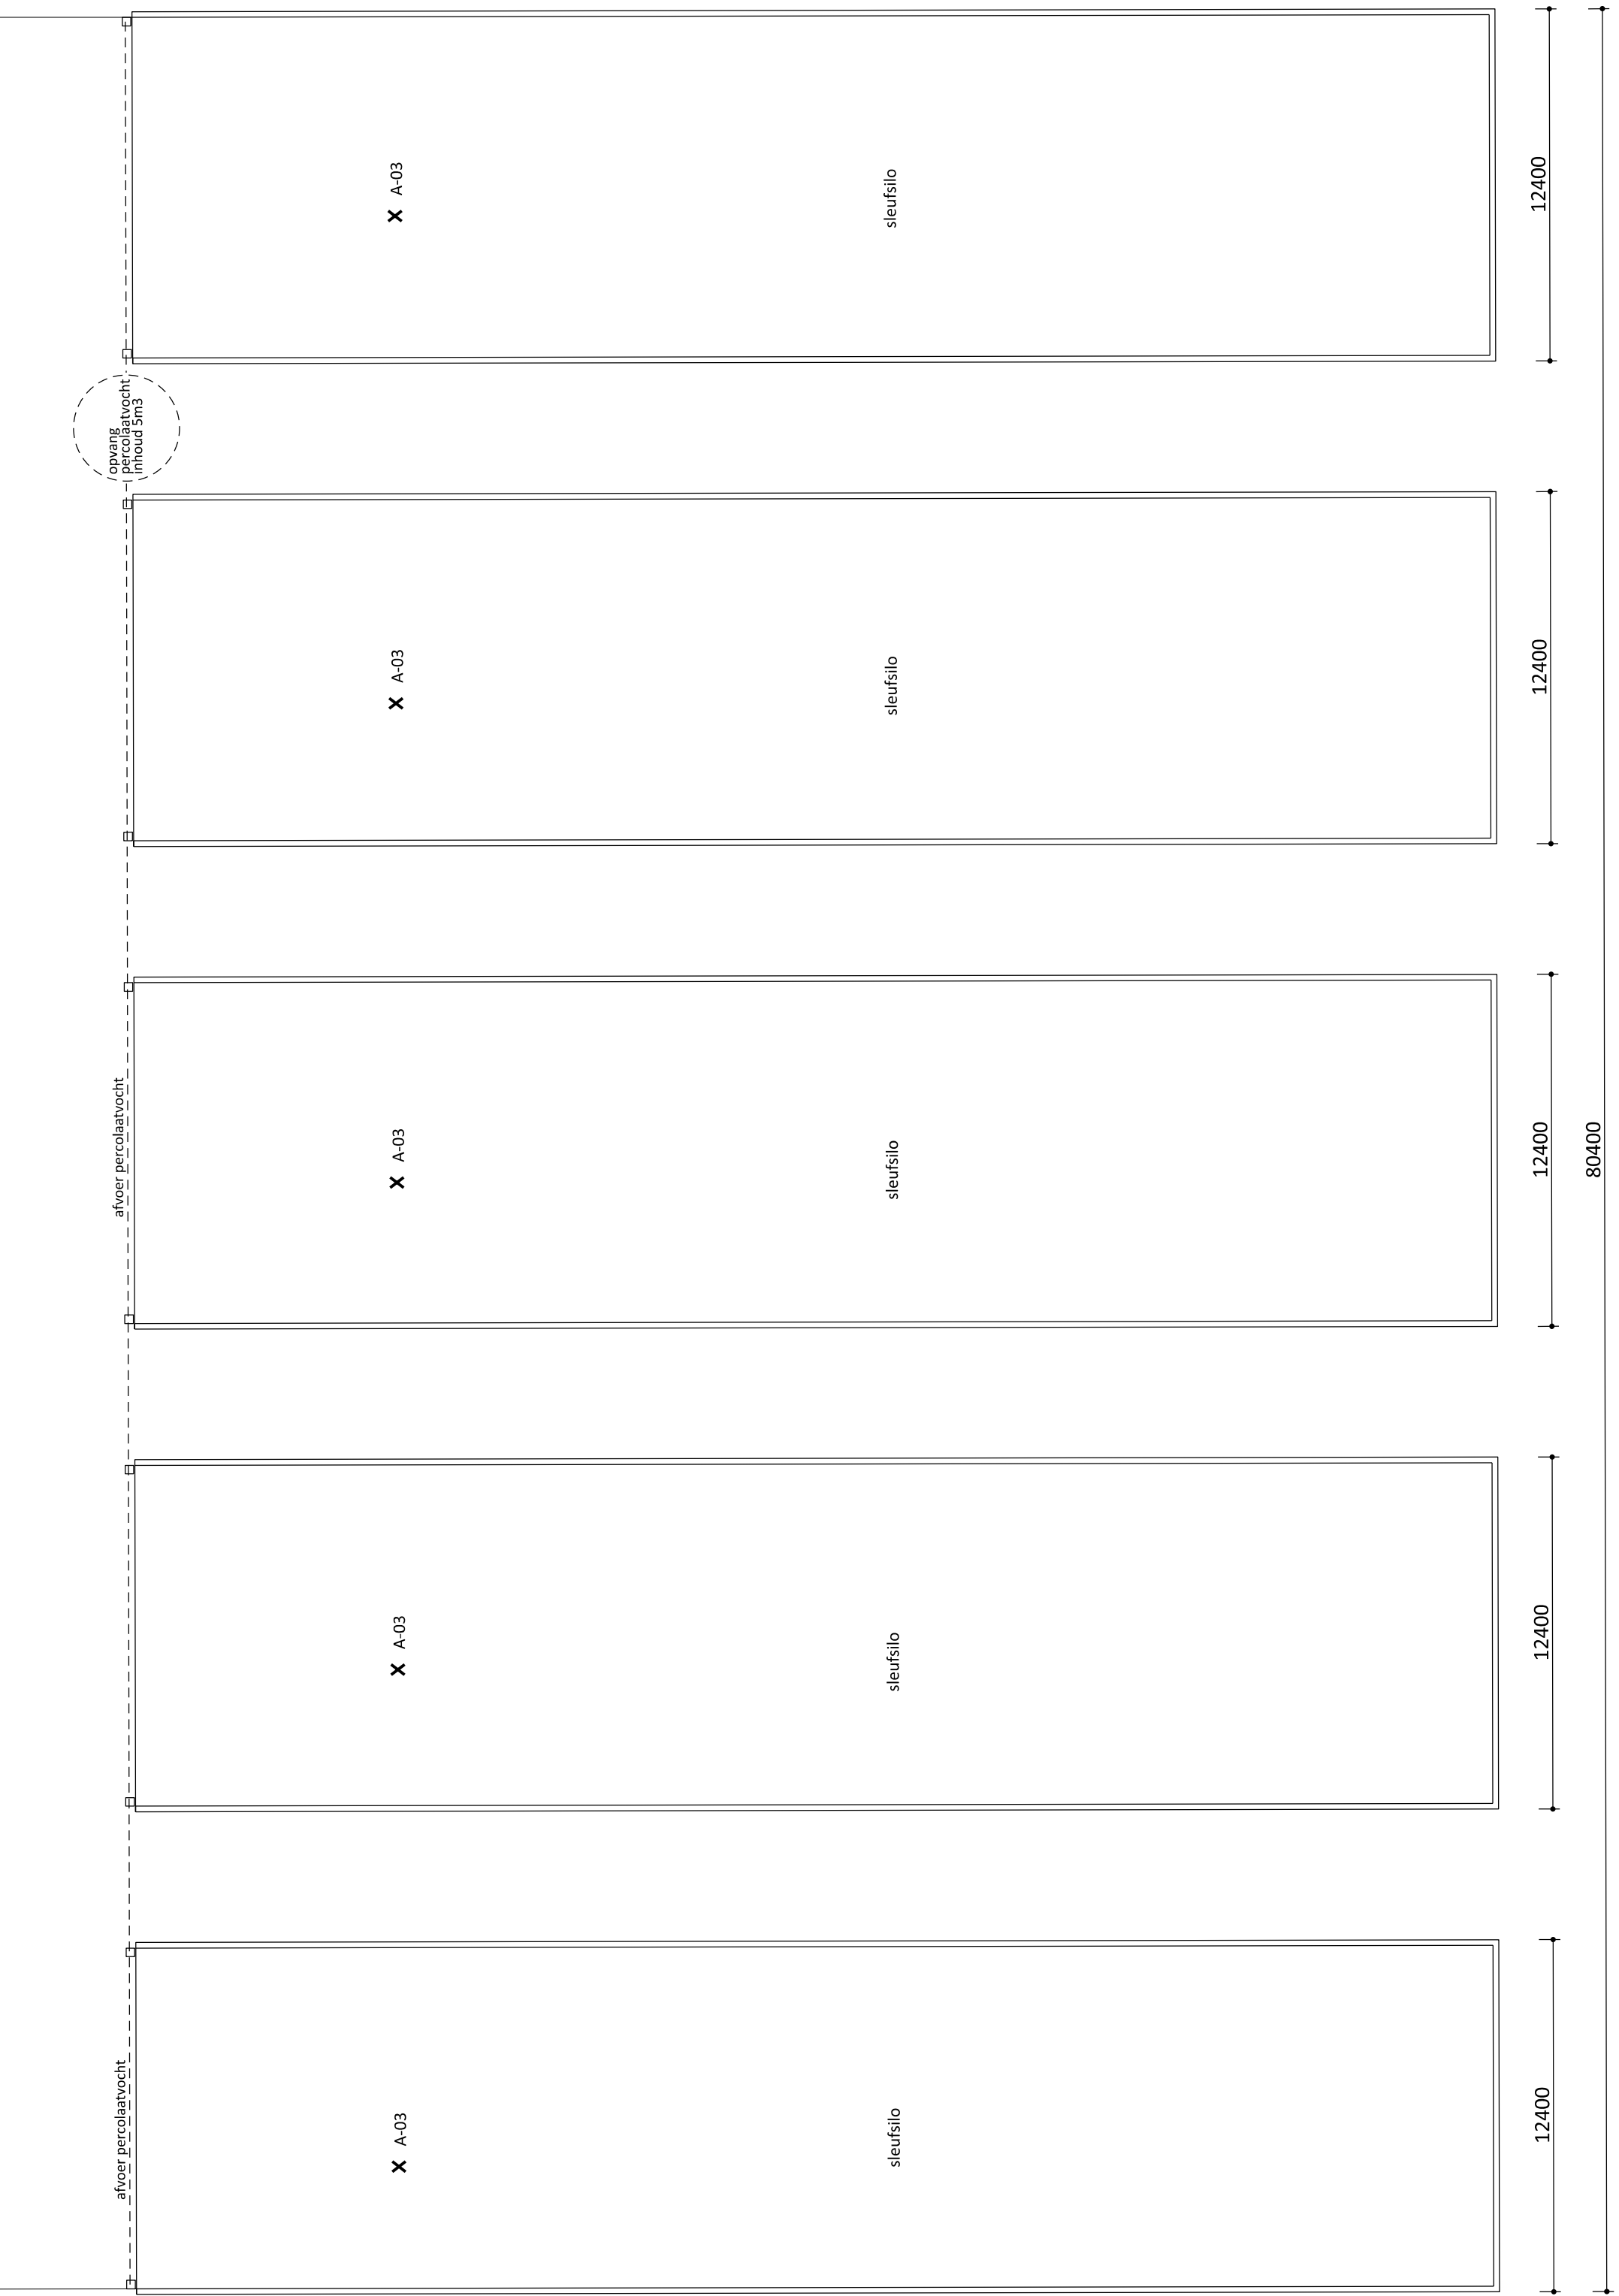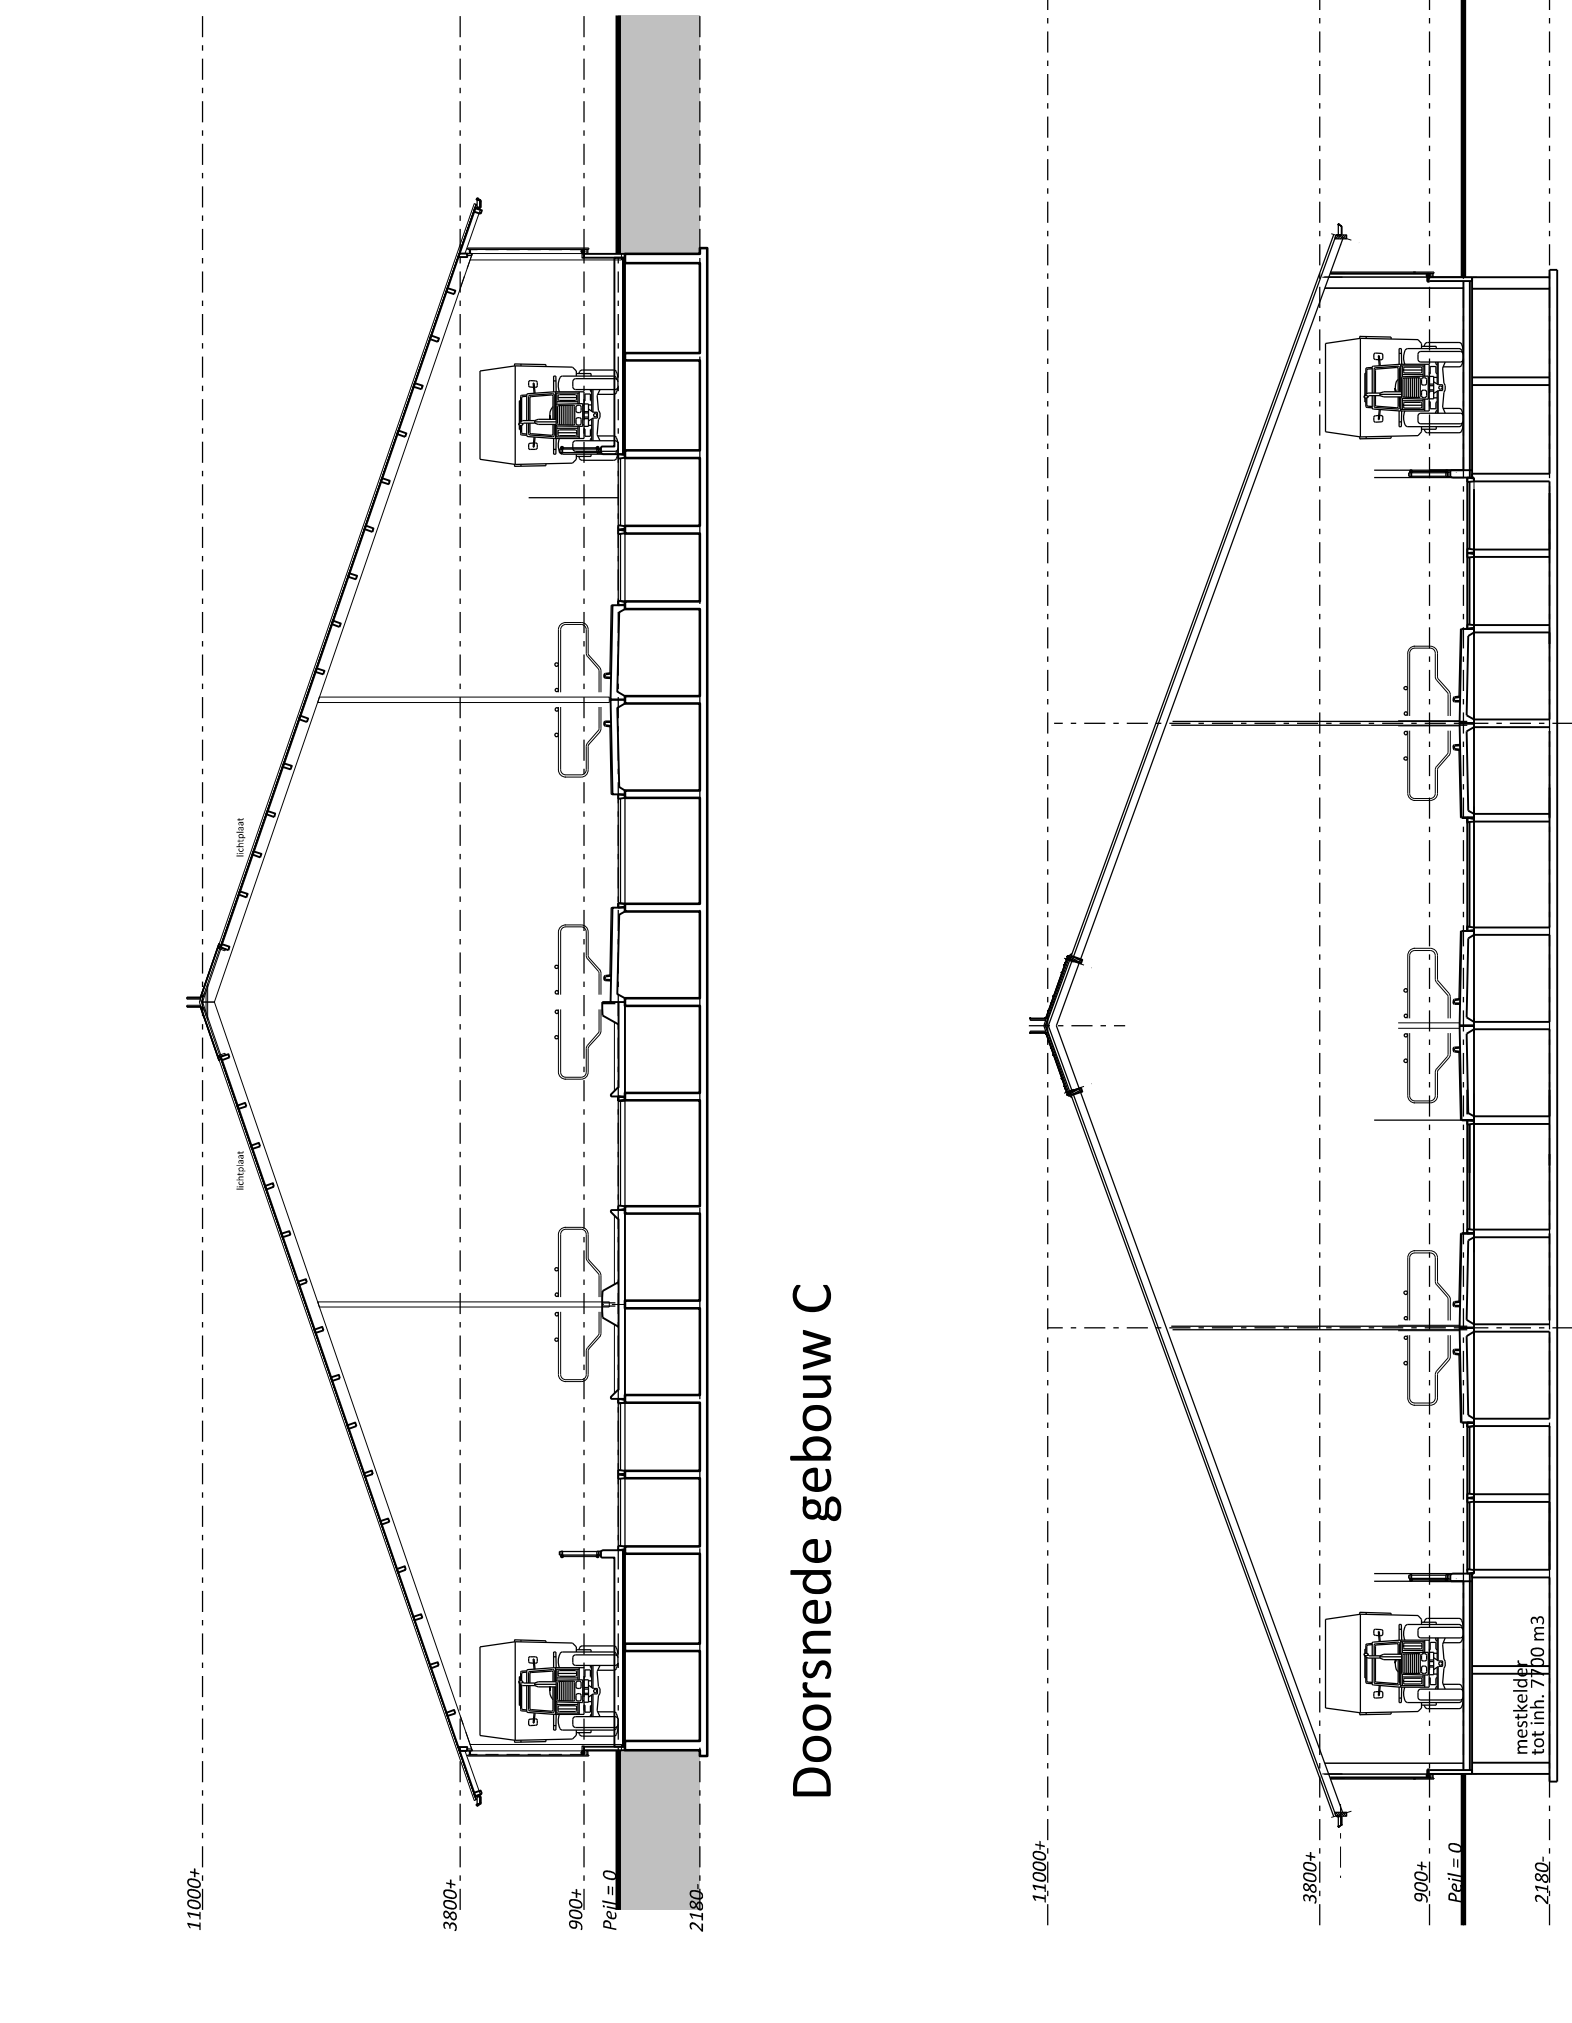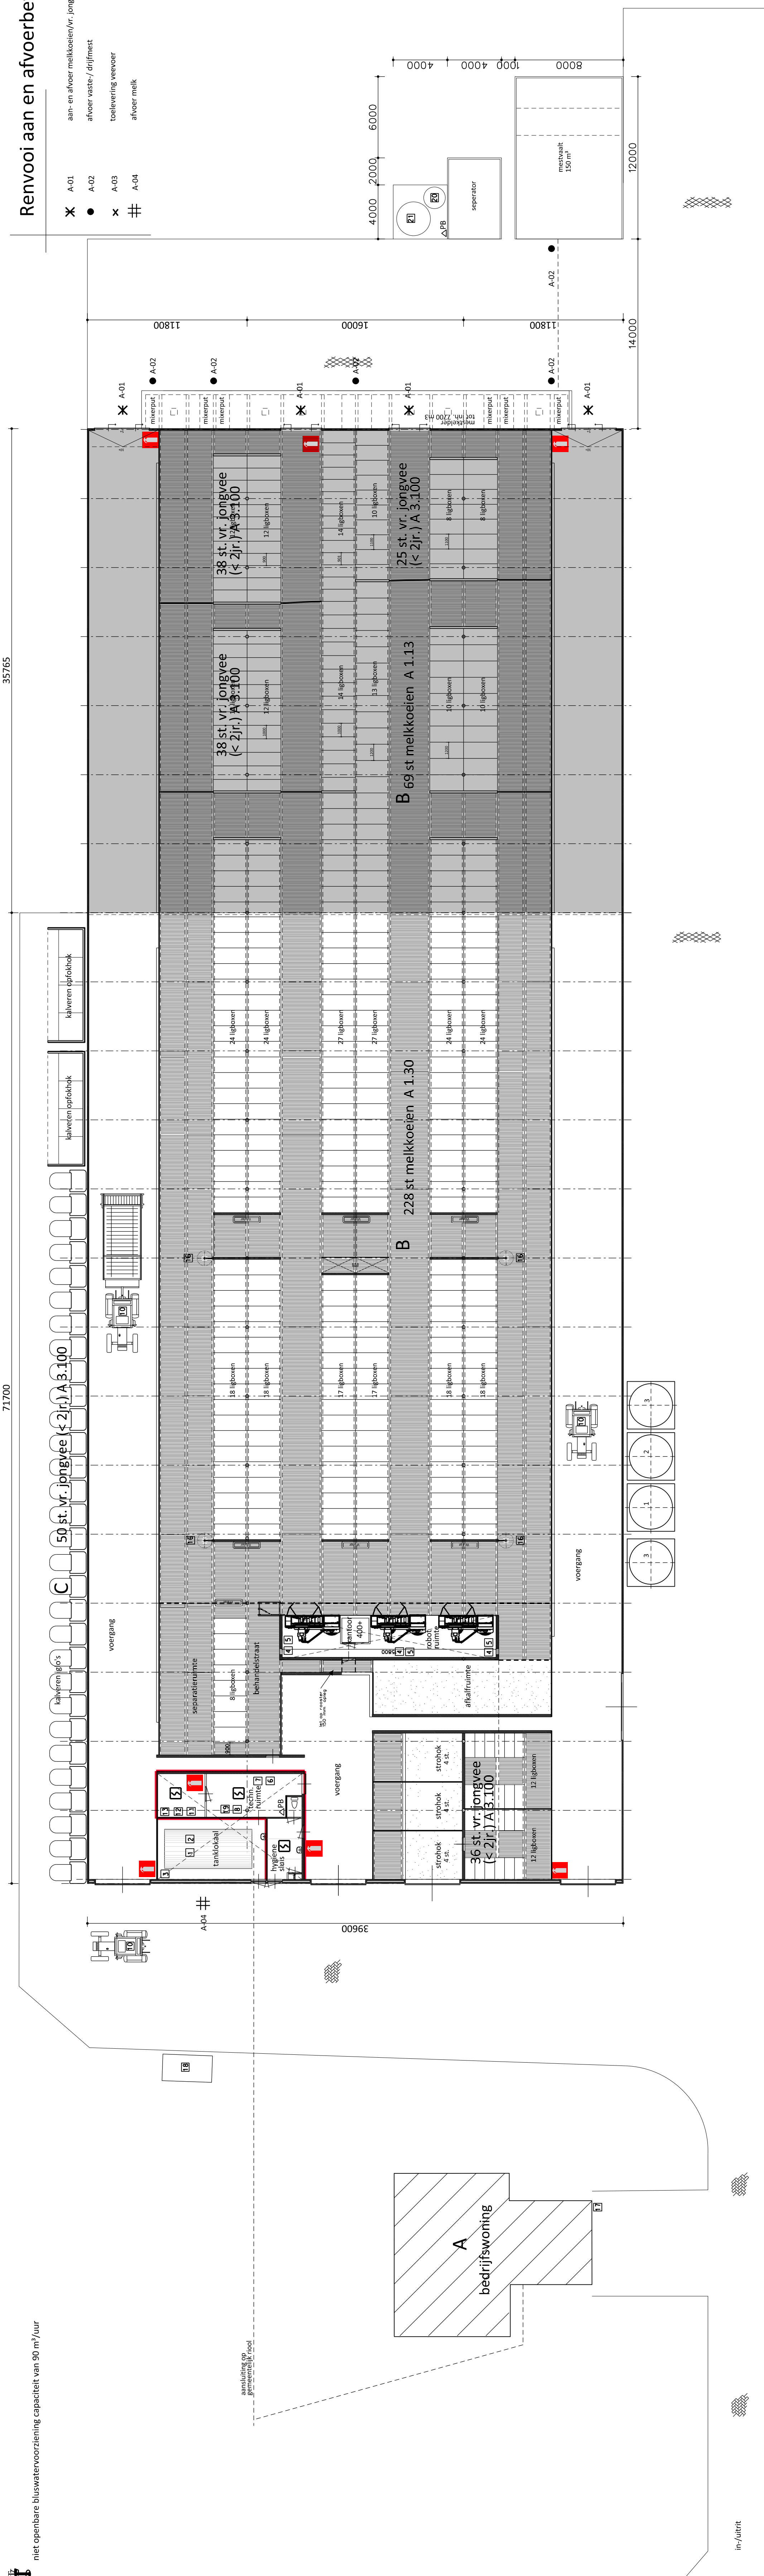



VAN WESTREENEN

PROJECT:
Aanvraag Wnt Natuurbescherming

OPDRACHTGEVER:
VOE Regeling Codek
Muzengatweg 4
7227 DN Toldijk

LOCATIE: Muzengatweg 4 te Toldijk

ONDERDEEL:
Bedrijfsplattengrond

SCHAAL: 1:200

GETEKEND: EK

FORMAAT: 1189x594

DATUM: 19/10/2017

WIZIGING: 6/5/2018

Van Westreenen Adviseurs
Postbus 1000
3720 BA Dordrecht
T: 08454 47 42 55
E: info@vanwestreenen.nl

Van Westreenen Adviseurs
Postbus 1000
3720 BA Dordrecht
T: 08454 47 42 55
E: info@vanwestreenen.nl

PROJECTNUMMER:
201710-WM-Regelink
Blad 1