


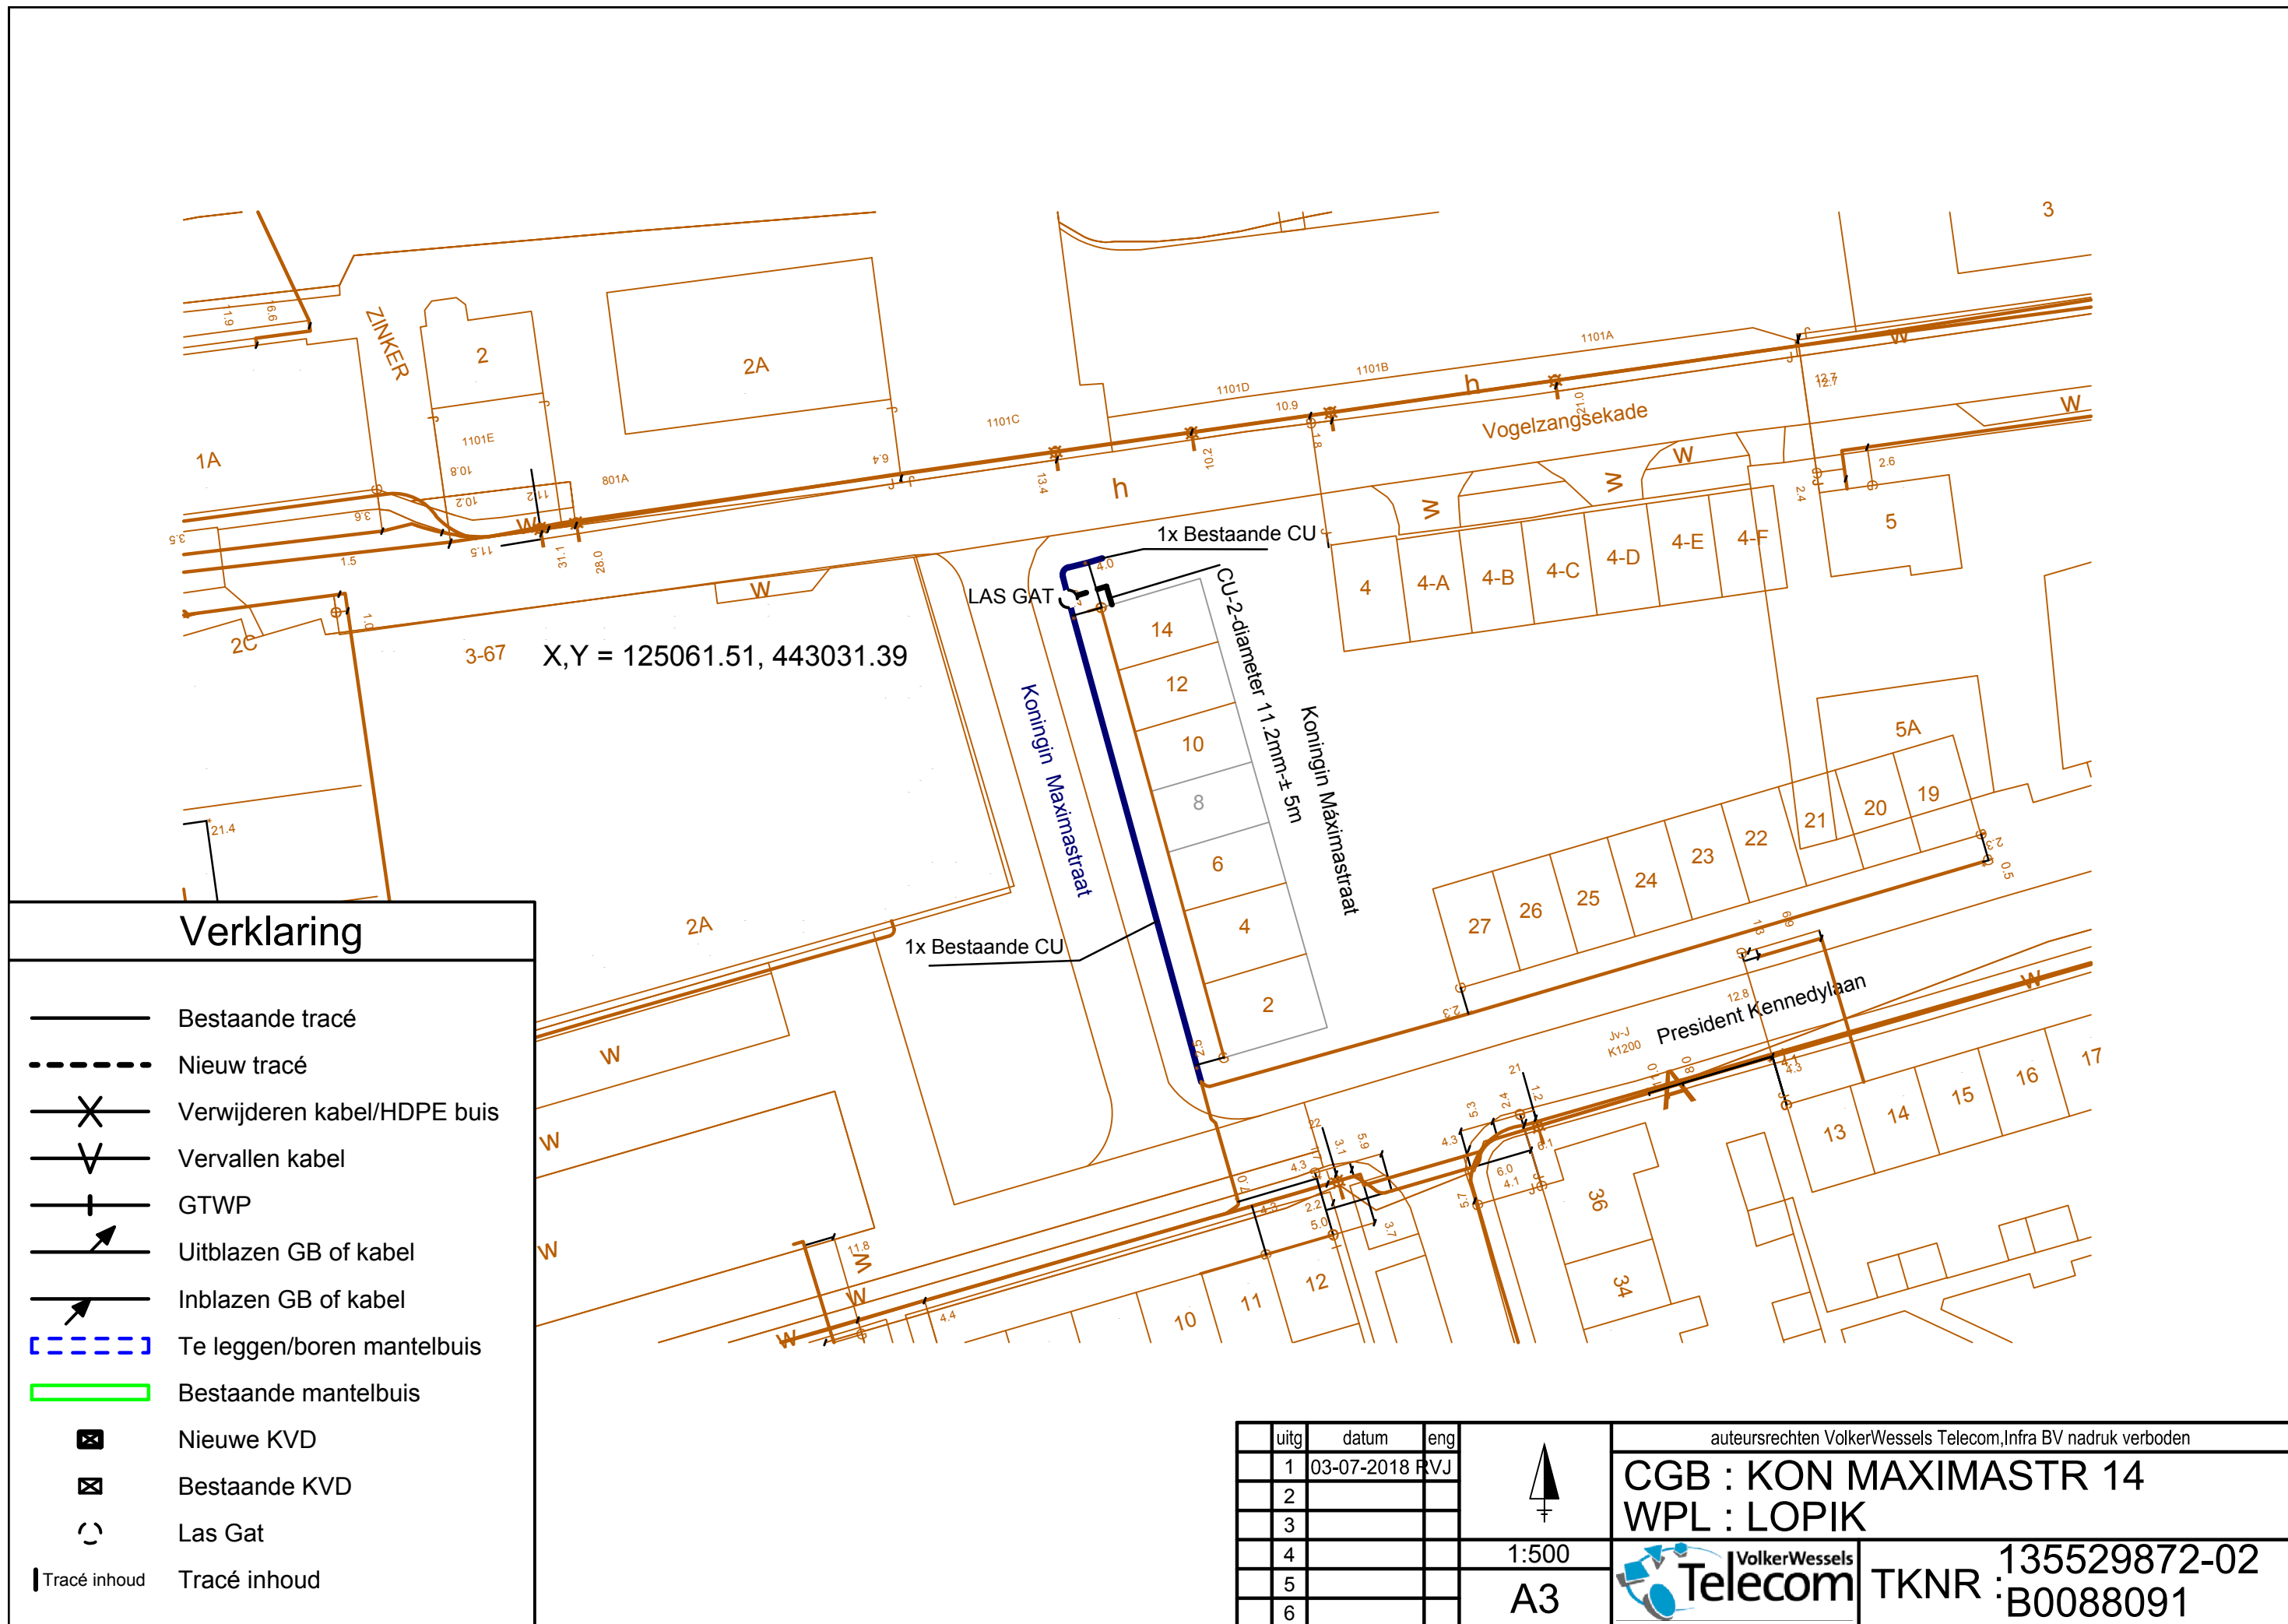

Verklaring

- Bestaande tracé
- Nieuw tracé
- Verwijderen kabel/HDPE buis
- Vervallen kabel
- GTWP
- Uitblazen GB of kabel
- Inblazen GB of kabel
- Te leggen/boren mantelbuis
- Bestaande mantelbuis
- Nieuwe KVD
- Bestaande KVD
- Las Gat
- Tracé inhoud

uitg	datum	eng
1	03-07-2018	RVJ
2		
3		
4		
5		
6		



1:500

A3

auteursrechten VolkerWessels Telecom,Infra BV nadruk verboden

CGB : KON MAXIMASTR 14

WPL : LOPIK

VolkerWessels Telecom

TKNR : 135529872-02 B0088091