

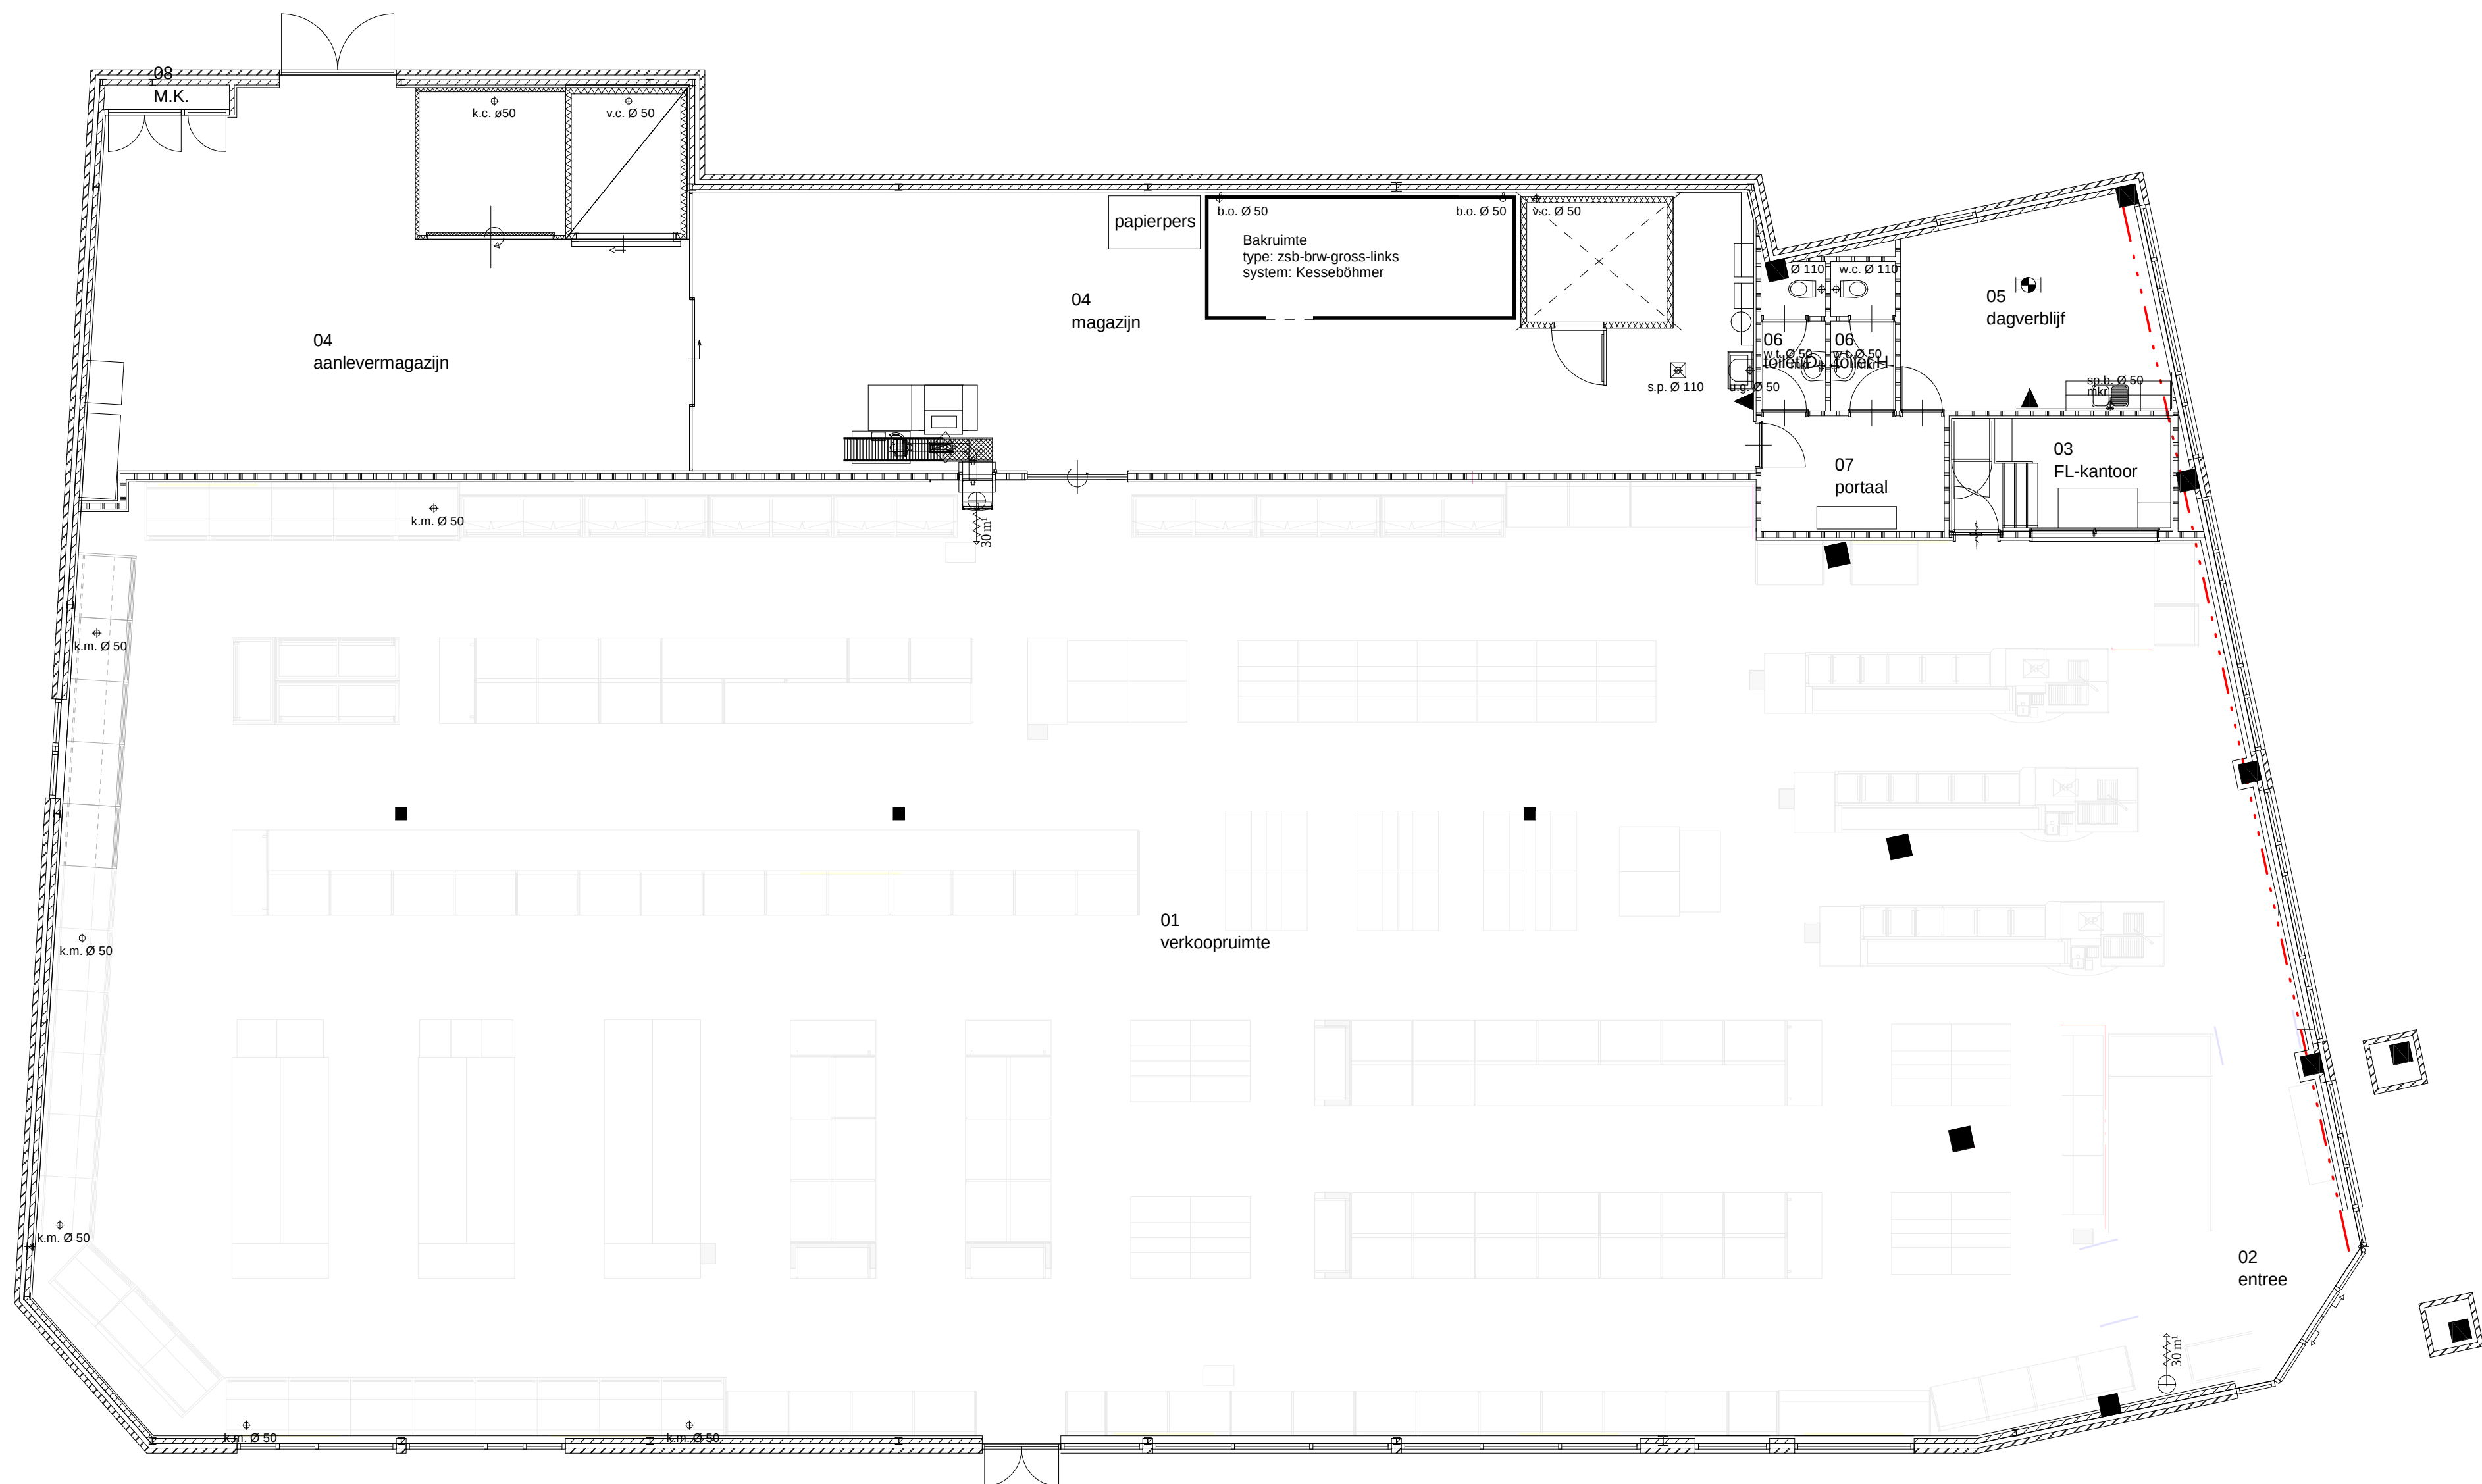


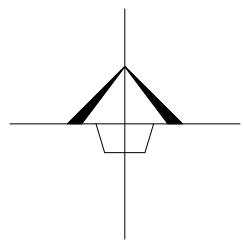

RENVOOI	RIOLERING
w.c. Ø 110	toilet
sp.b. Ø 50	spoelbak
w.t. Ø 50	wastafel
k.m. Ø 50	koelmeubel
h.w.a. Ø 80	hemelwater afvoer
s.p. Ø 110	schrob put
u.g. Ø 50	uitstort gootsteen
o.s. Ø 80	ontstoppingsstuk
v.c. Ø 50	vriescel (afvoer strak tegen de wand monteren)
k.c. Ø 50	koelcel (afvoer strak tegen de wand monteren)
h.w.a. Ø 80	droogweerafvoer (onder peil)
h.w.a. Ø 80	hemelwaterafvoer (direct onder dakniveau)

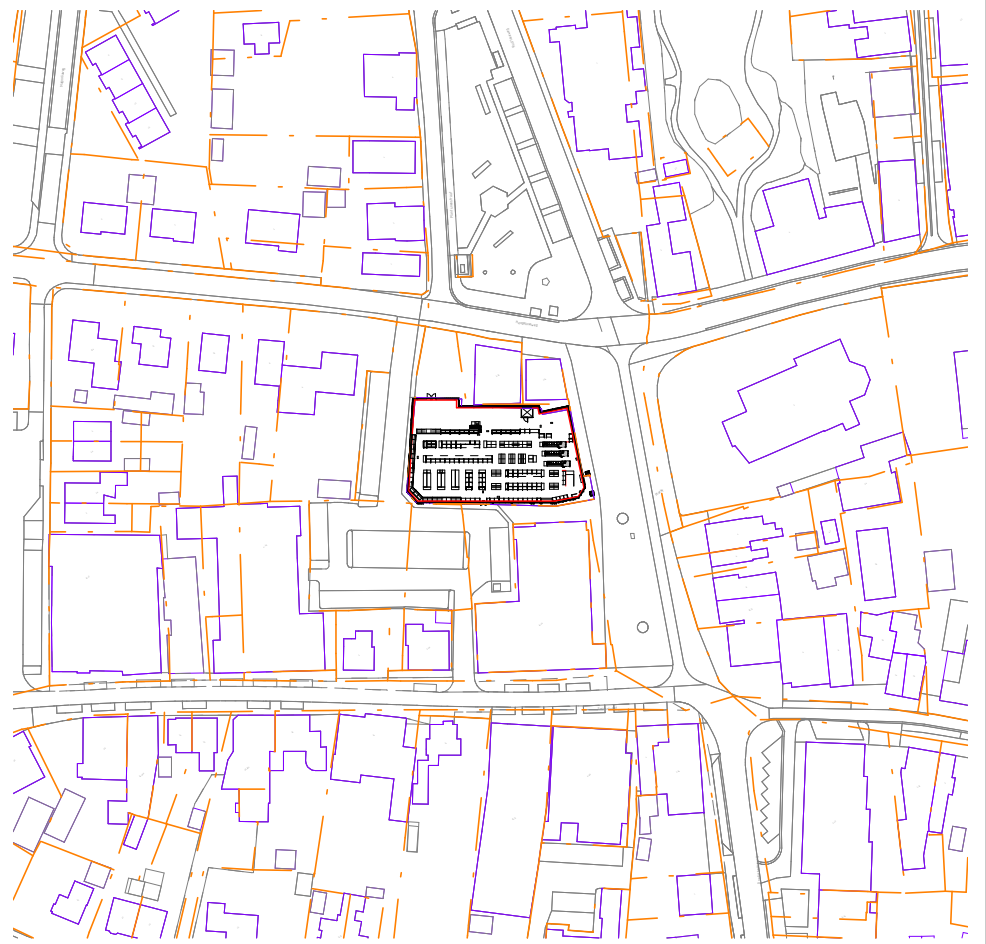

KADASTRAAL BEKEND	
Gemeente	: Bronckhorst
Sectie	: N
Nummer	: 3943

MILIEU

MELDING ACTIVITEITENBESLUIT



Twentepoort Oost 29
7609 RG Almelo
tel. 0546 455 100
fax. 0546 455 660
email. info@kienhuis-bm.nl

projectleider: ing. J.B.J. ten Berge
ass.proj.leider: ing. N. Ardi
tekenaar:

plan: Aniko-wijzigingen DC ALDI GROENLO B.V.
opdrachtgever: Aldi Groenlo b.v.

onderwerp: Milieu melding activiteitbesluit
projectnr.: 17_117
datum: 01-05-2018
gewijzigd: a :
b :
c :
formaat: A1
schaal: 1:100
gecontr.:
blad: 01

Renvooi

Filiaal nr : Groenlo fil. 044
Adres : Markt 5
Plaats : Zelhem