


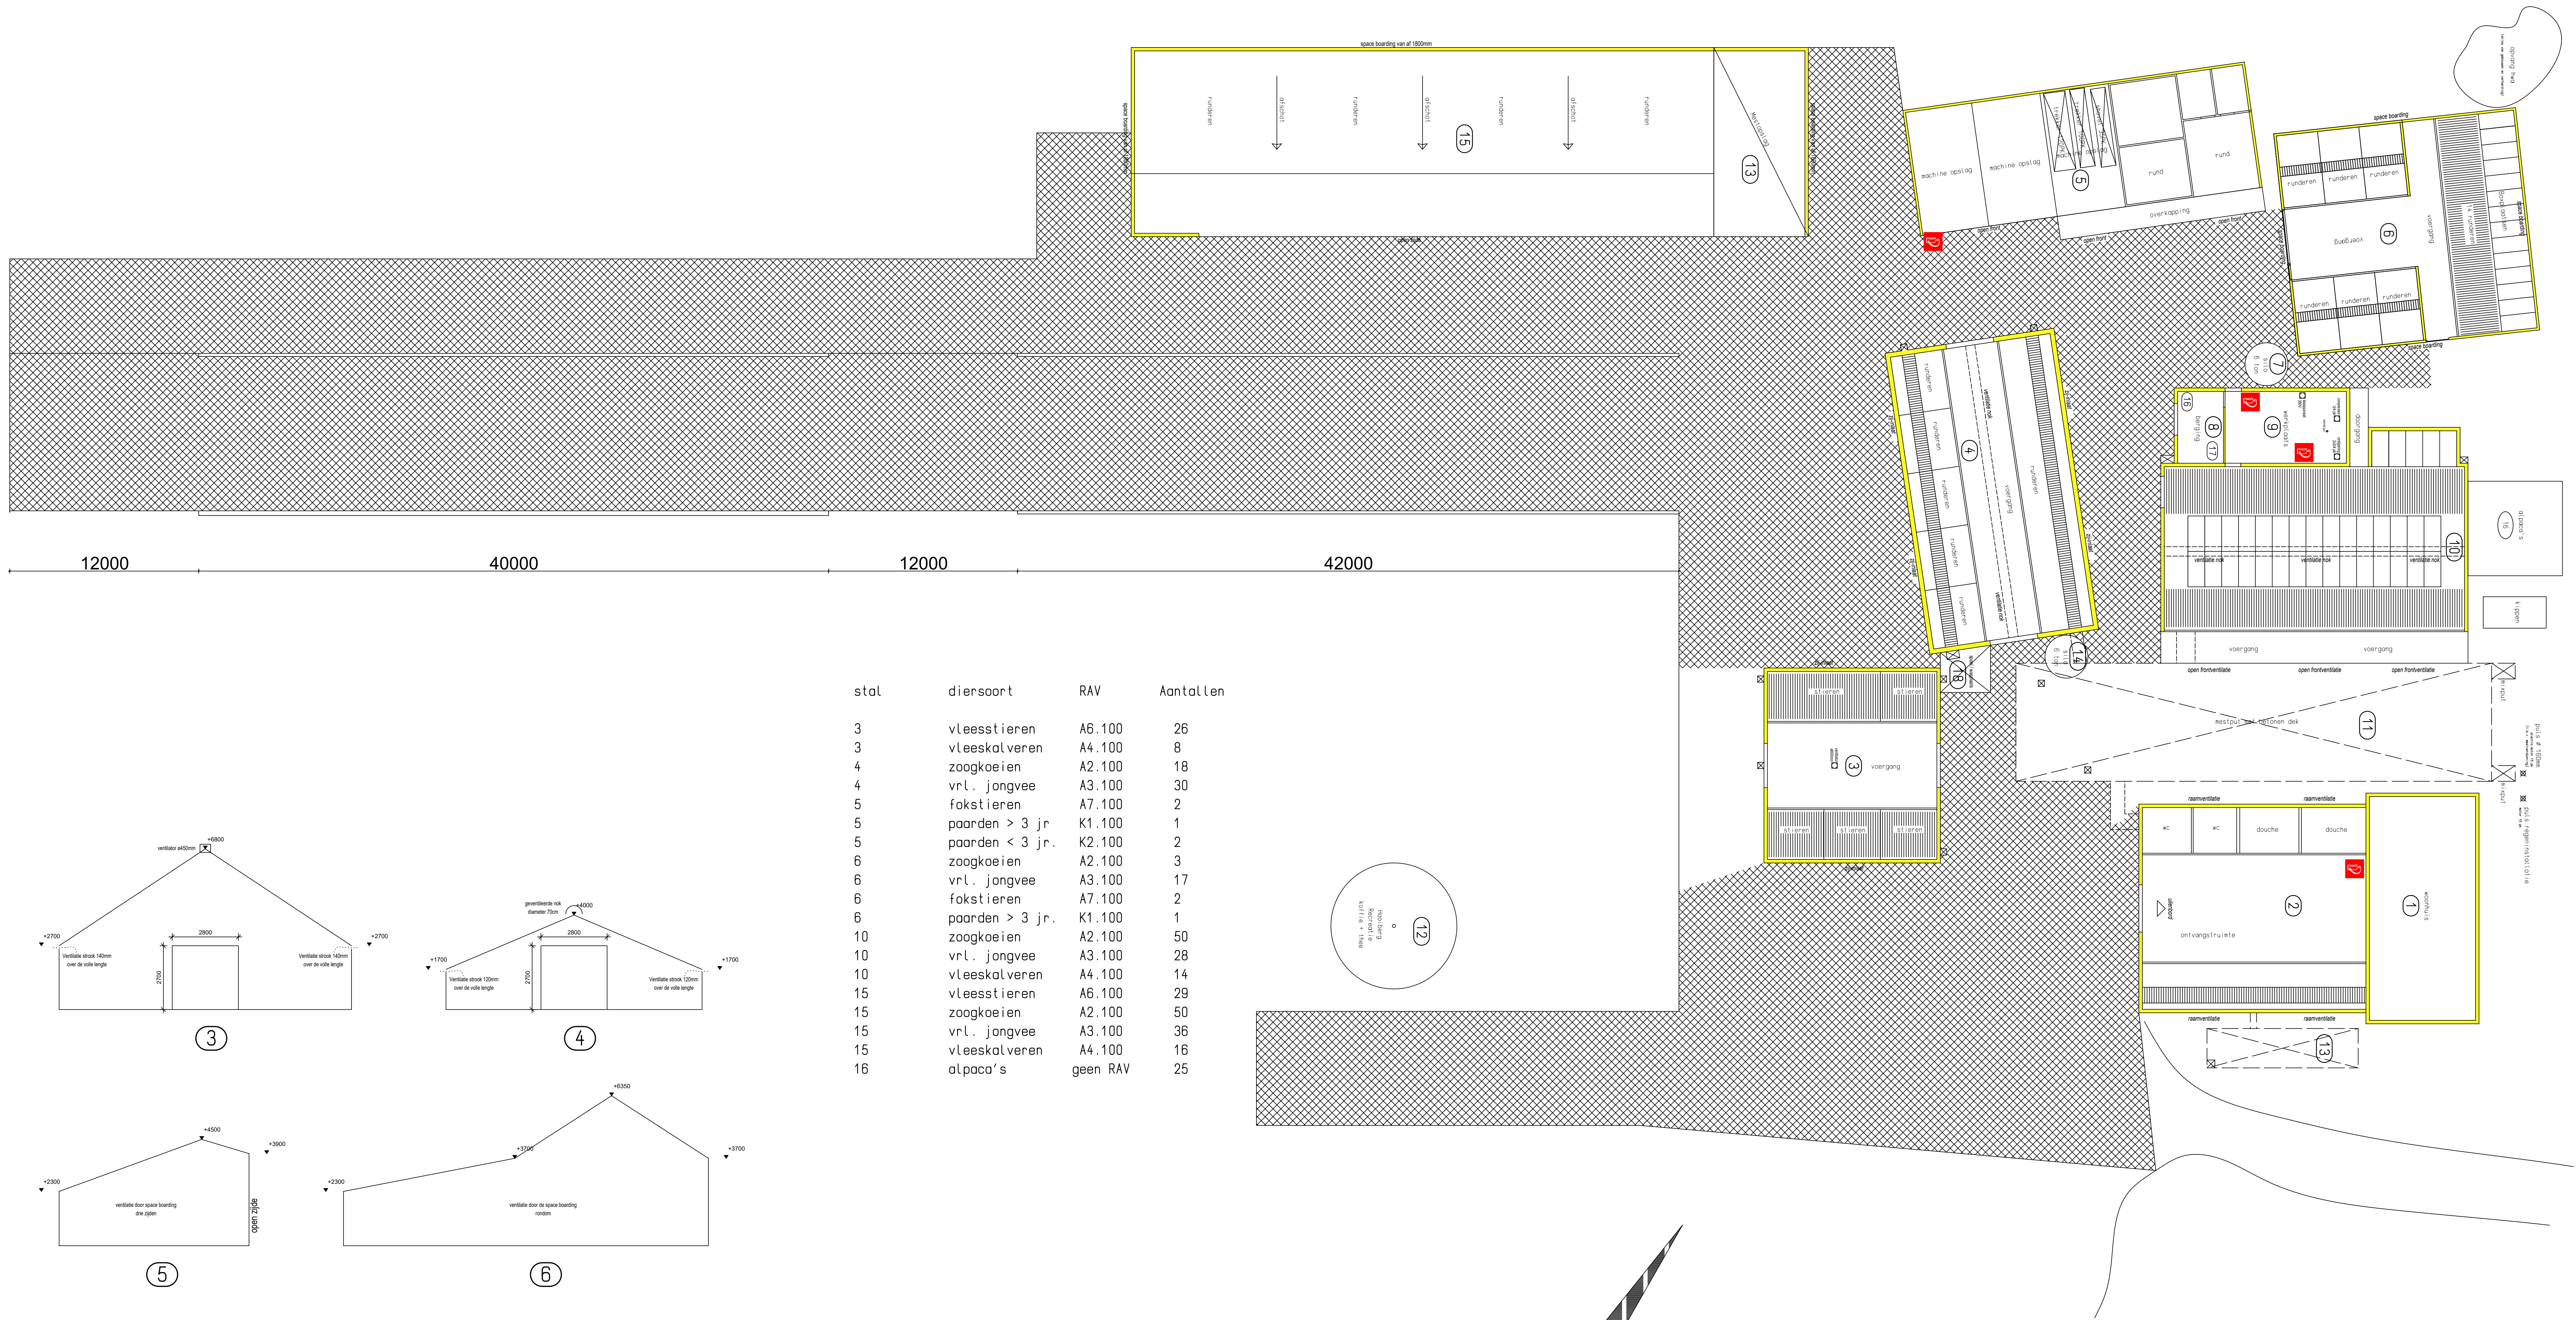

stal	diersoort	RAV	Aantal en
3	vleesstieren	A6.100	26
3	vleeskalveren	A4.100	8
4	zoogkoeien	A2.100	18
4	vrl. jongvee	A3.100	30
5	fokstieren	A7.100	2
5	paarden > 3 jr	K1.100	1
5	paarden < 3 jr.	K2.100	2
6	zoogkoeien	A2.100	3
6	vrl. jongvee	A3.100	17
6	fokstieren	A7.100	2
6	paarden > 3 jr.	K1.100	1
10	zoogkoeien	A2.100	50
10	vrl. jongvee	A3.100	28
10	vleeskalveren	A4.100	14
15	vleesstieren	A6.100	29
15	zoogkoeien	A2.100	50
15	vrl. jongvee	A3.100	36
15	vleeskalveren	A4.100	16
16	alpaca's	geen RAV	25

Project:Rietman in de wei VOF
Baakseweg 12
7251 RH Vorden

Betreft: Milieutekening
Melding activiteitenbesluit

Tekening:
TK- 11

Schaal: 1 : 150
Schaal: 1 : 100

Getekend: AR

Getekend: 29-02-2018
Getekend: 24-04-2018
Getekend:
Getekend:

h.j. ruiterkamp b.v.

Lindeseweg 26 – 7251 NS Vorden
Tel. 0575 – 55 66 31
Fax 0575 – 55 65 80
Internet : www.ruiterkamp.nl
E-mail : info@ruiterkamp.nl

HJR BV

aannemersbedrijf

Sinds 1946 ...

h.j. ruiterkamp b.v.

Lindeseweg 26 – 7251 NS Vorden
Tel. 0575 – 55 66 31
Fax 0575 – 55 65 80
Internet : www.ruiterkamp.nl
E-mail : info@ruiterkamp.nl

Alle rechten op dit (schets)ontwerp zijn exclusief voorbehouden aan aannemersbedrijf H.J. Ruiterkamp b.v.