
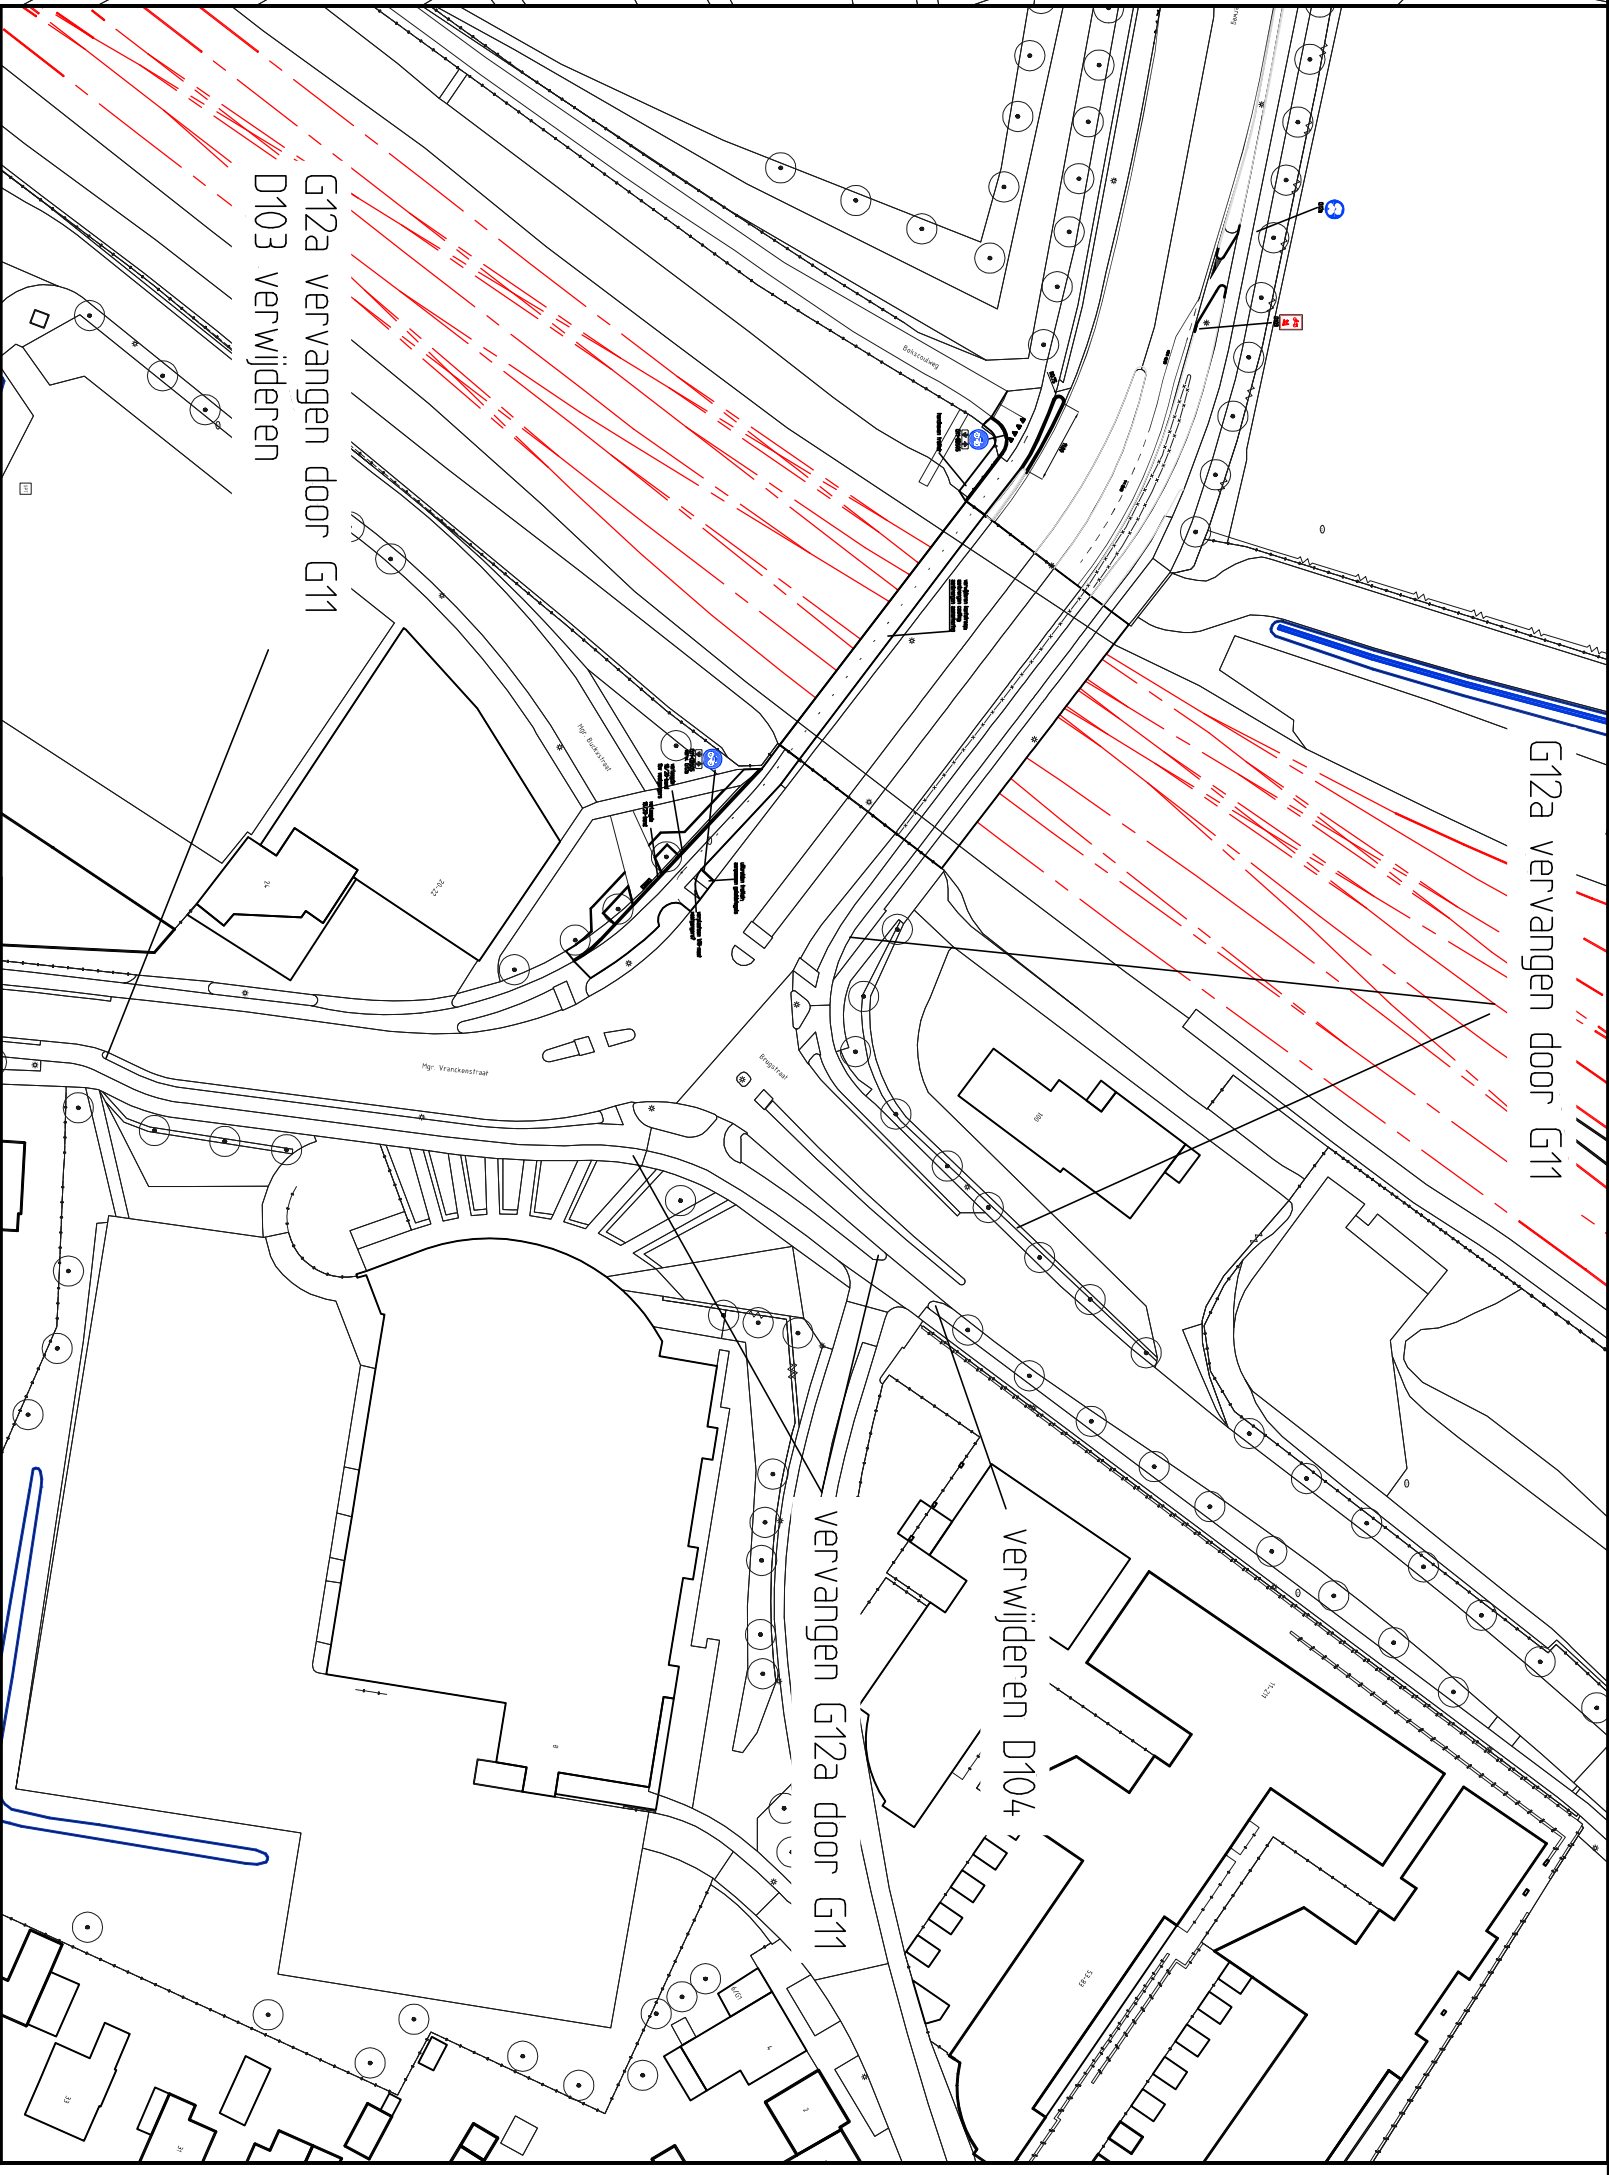
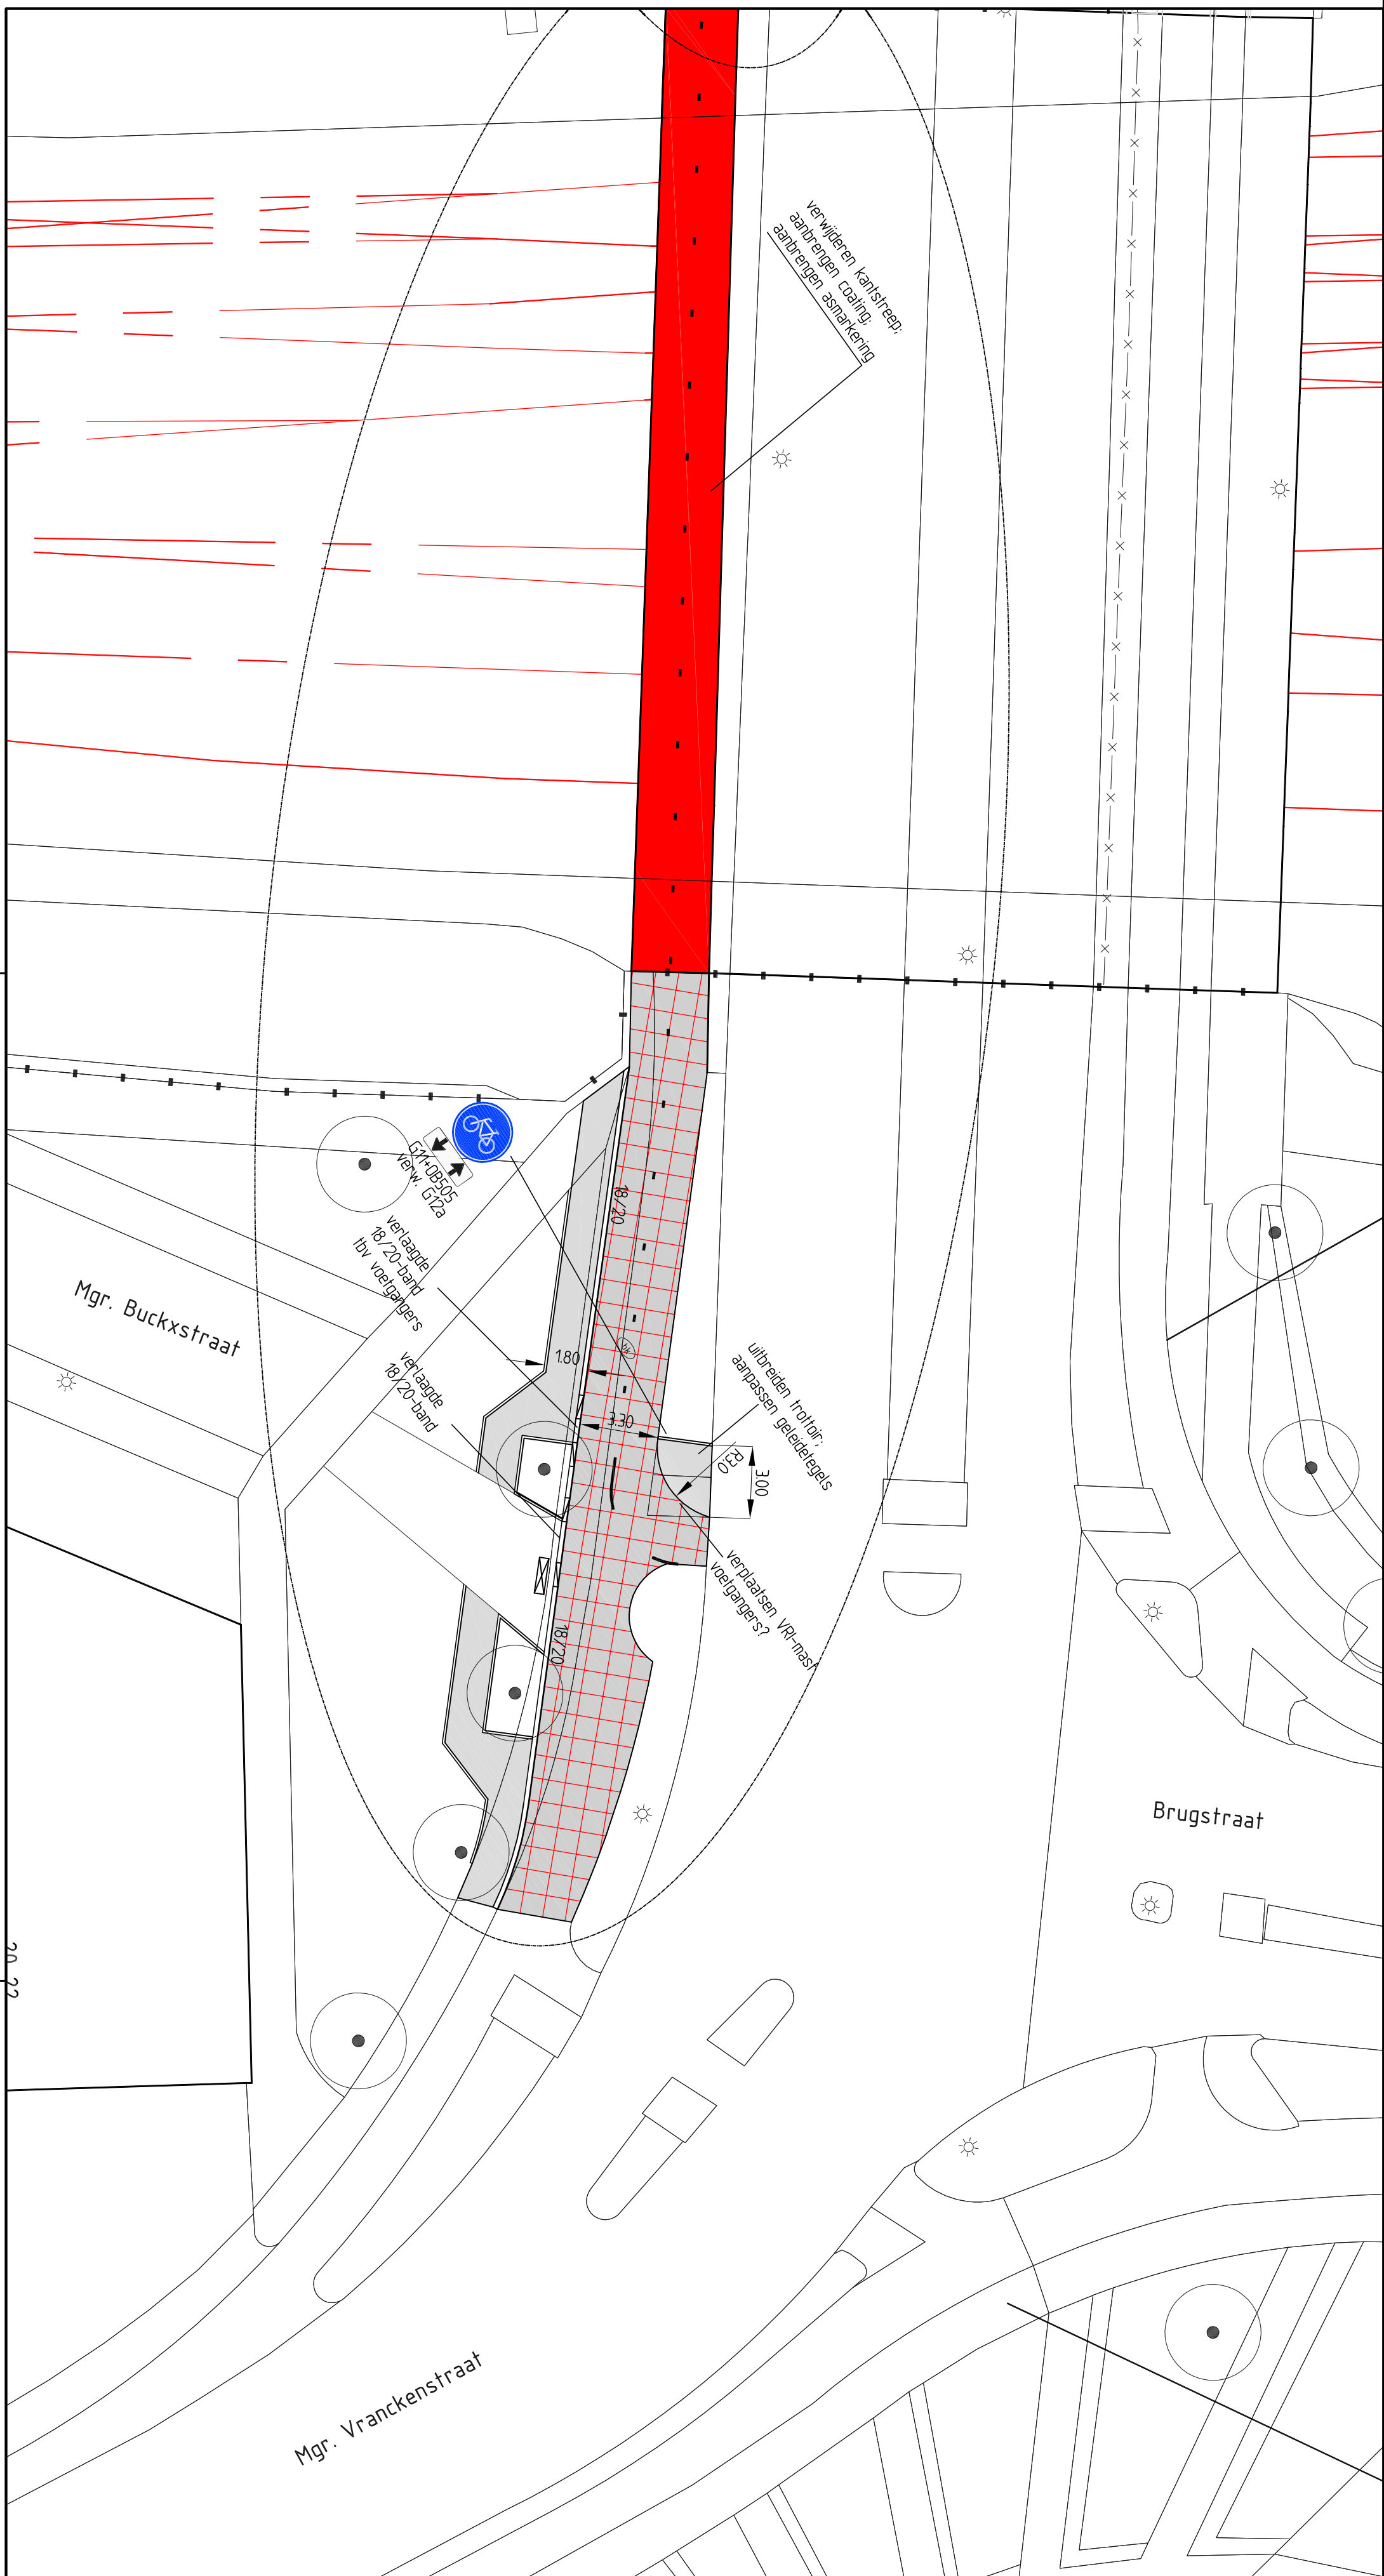
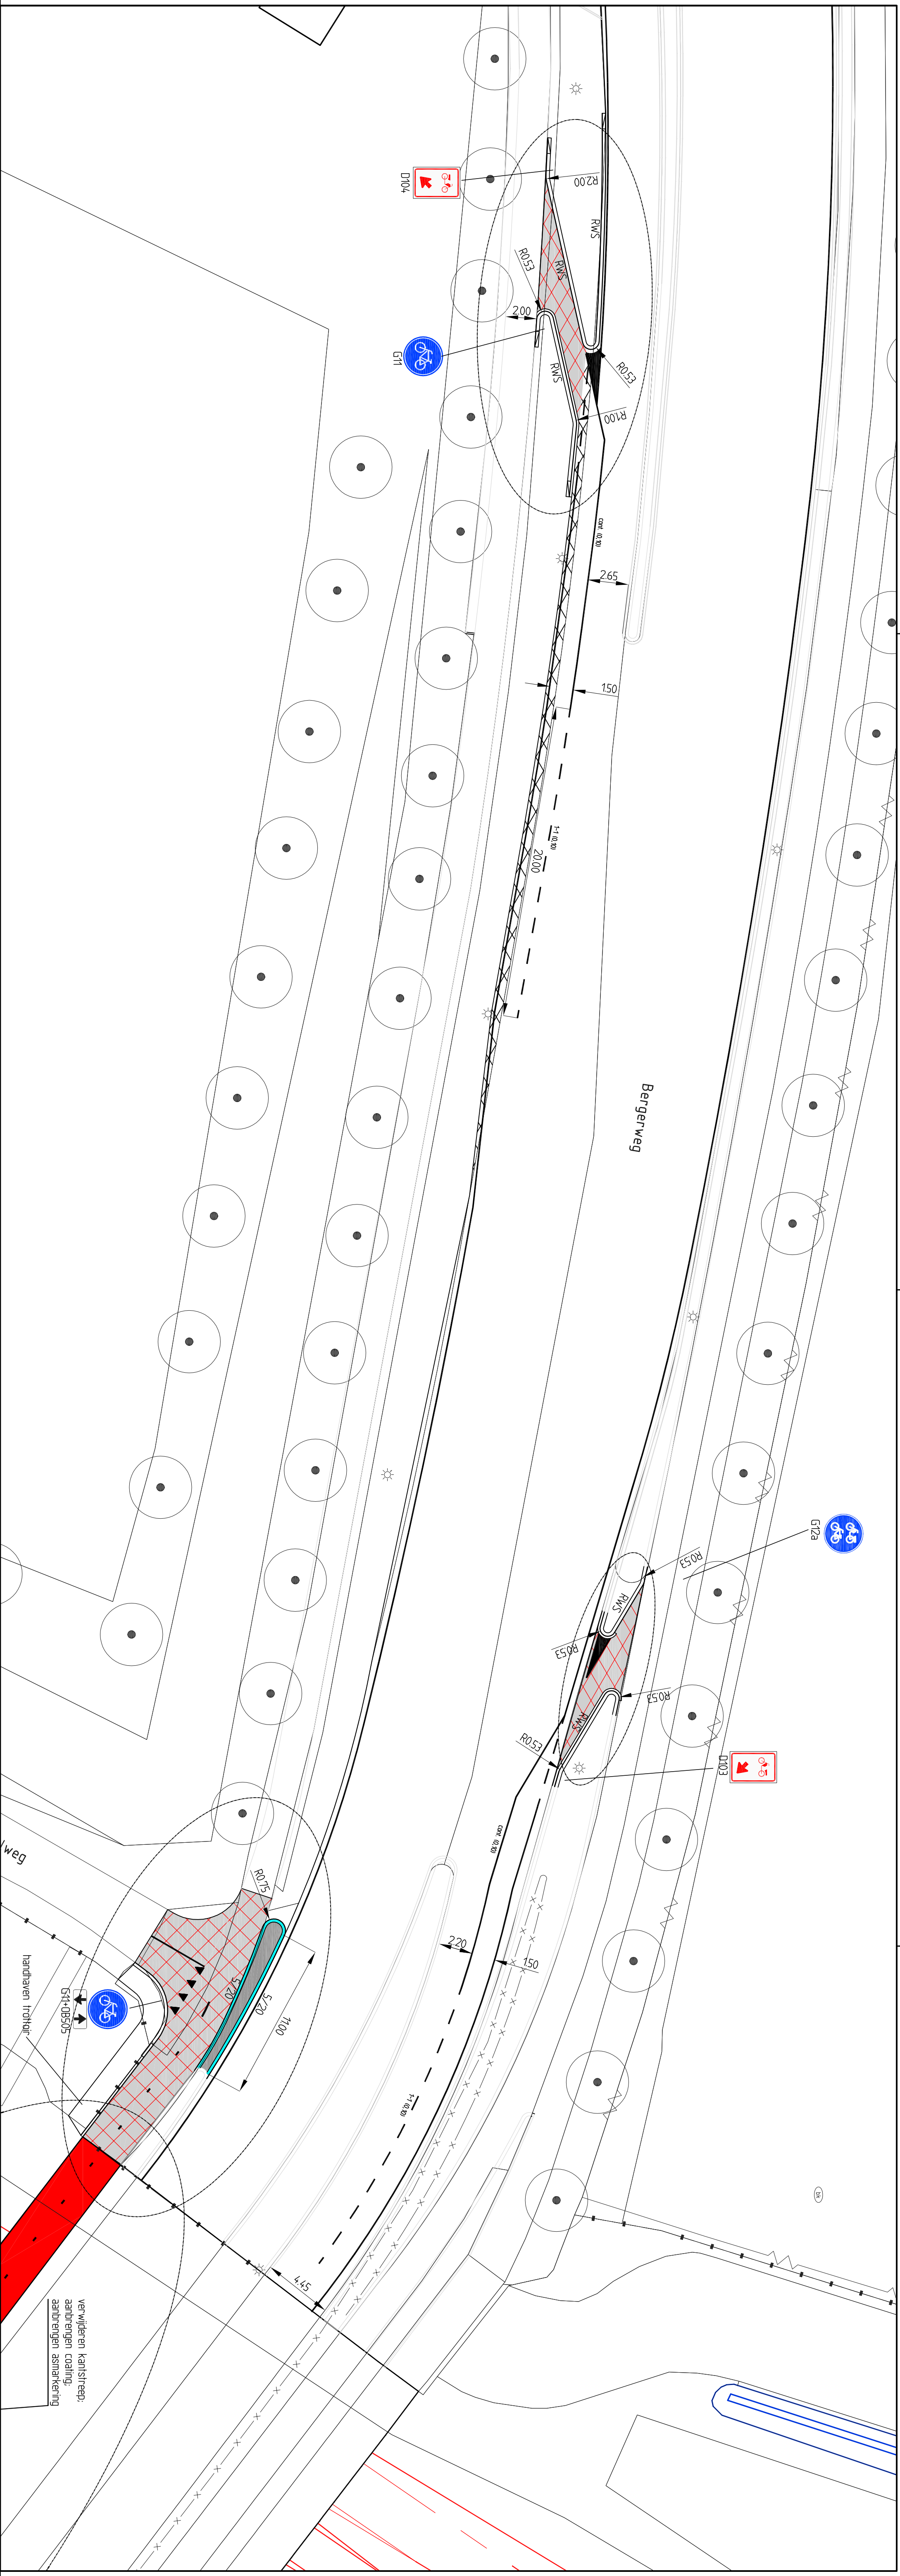
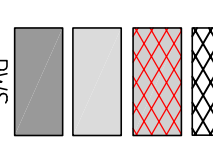


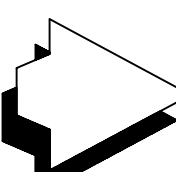

Legenda  Asfalt - Rijlaan + tundering Asfalt (leispad) Invalrijegels 300x300x45 mm grijs Overrijbare geleider - Lano BSS 80 dik RWS-hand 5/20 18/20			
Opdrachtgever: Gemeente Sittard-Geleen		RAinfra advisie & ingenieursbureau RA infra BV Dakendael 13 6156 AX Sittard Telefoon: 046-4000 400 www.rainfra.nl	
Project: Reconstructie Bergrweg Fietspad aanpassingen fase 2 Onwerp			
Geleidend: Jne Revisie: B Status: concept	dd: 29-06-2016 titel: dd Gecc: Jne	Schaal: 1:200 Formaat: A1 Mile: Gecc:	Projectnr.: 62821 Blad 1 van 1 DN: 62821.01 & 02 Tekeningnr.: 16282.1 01/03