


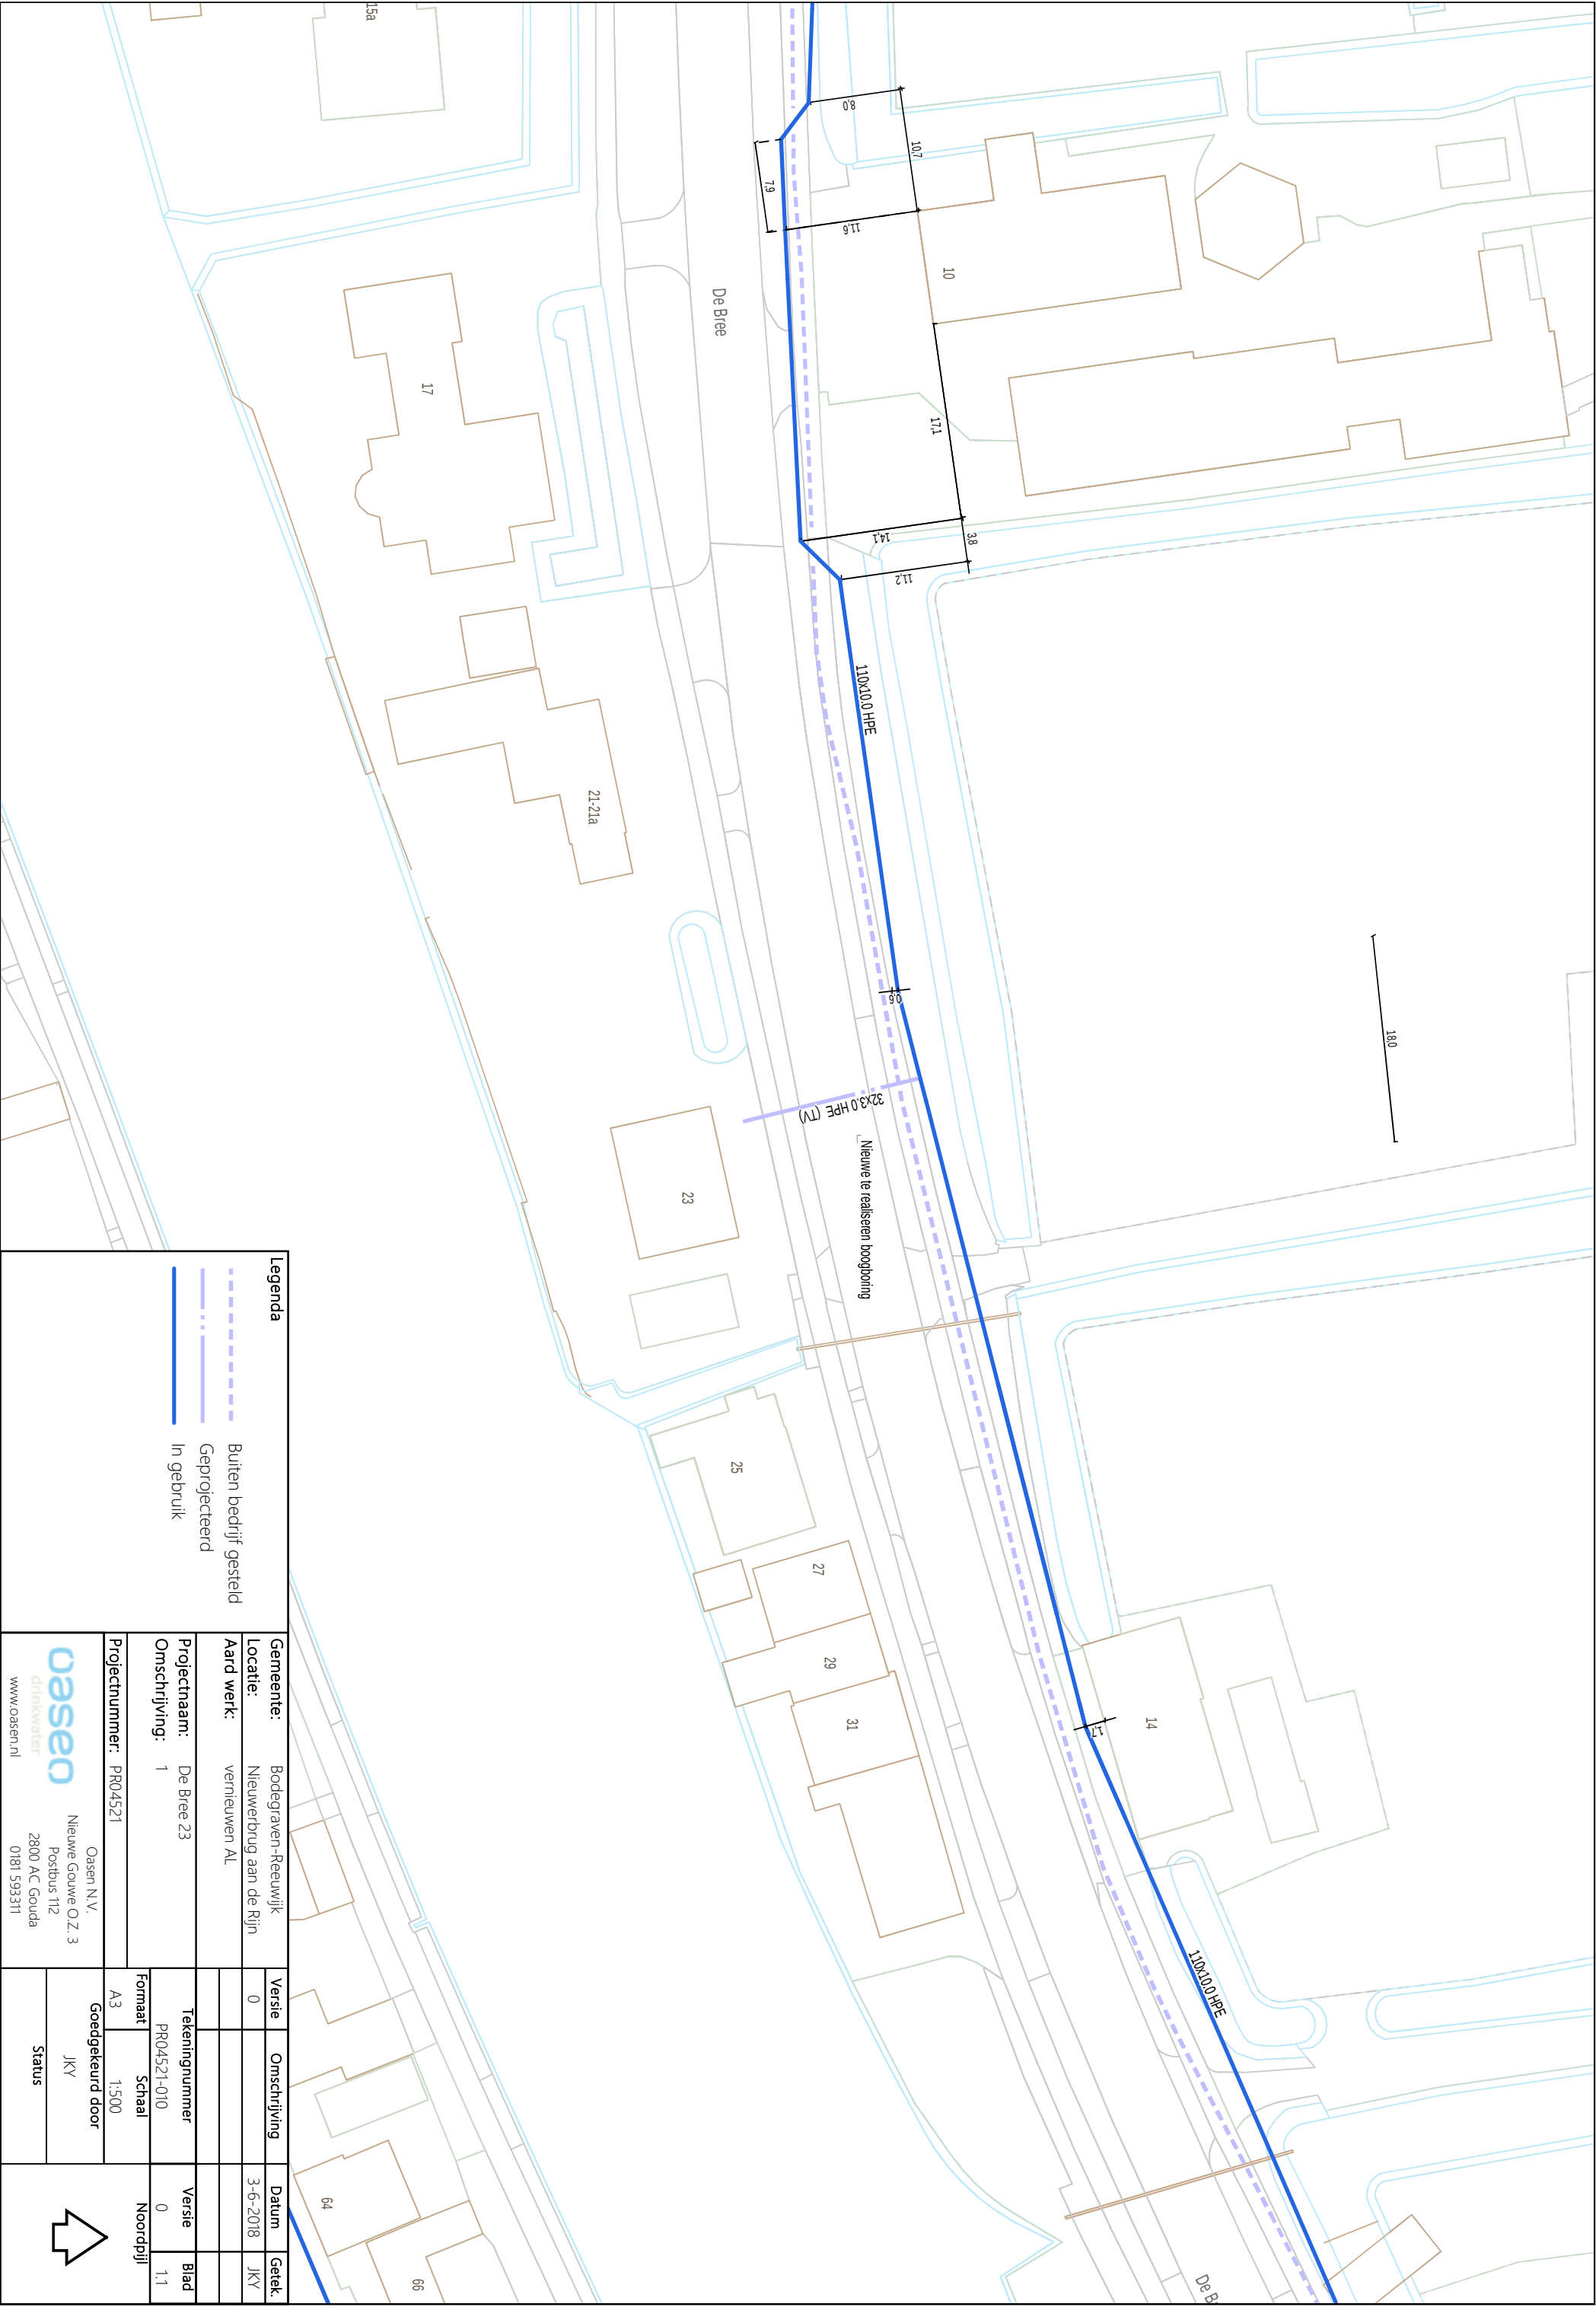

Legenda					
Buiten bedrijf gesteld Geprojecteerd In gebruik					
Gemeente:		Bodegraven-Reeuwijk		Versie	Omschrijving
Locatie:		Nieuwerbrug aan de Rijn		0	3-6-2018
Aard werk:		vernieuwen AL			
Projectnaam:		De Bree 23		Tekeningnummer	
Omschrijving:		1		PR04521-010	
Projectnummer:		PR04521		Formaat	Schaal
				A3	1:500
				Goedgekeurd door	
				JKV	
				Status	
				Noordpijl	
				0	
				1.1	

oaseo
drinkwater
www.oasen.nl

Oasen N.V.
Nieuwe Gouwe O.Z. 3
Postbus 112
2800 AC Gouda
0181 593311

